


halverijbaan afzetting na 16:00 afdraaien
 loopschotten tbv voetgangers na 16:00 aanbrengen

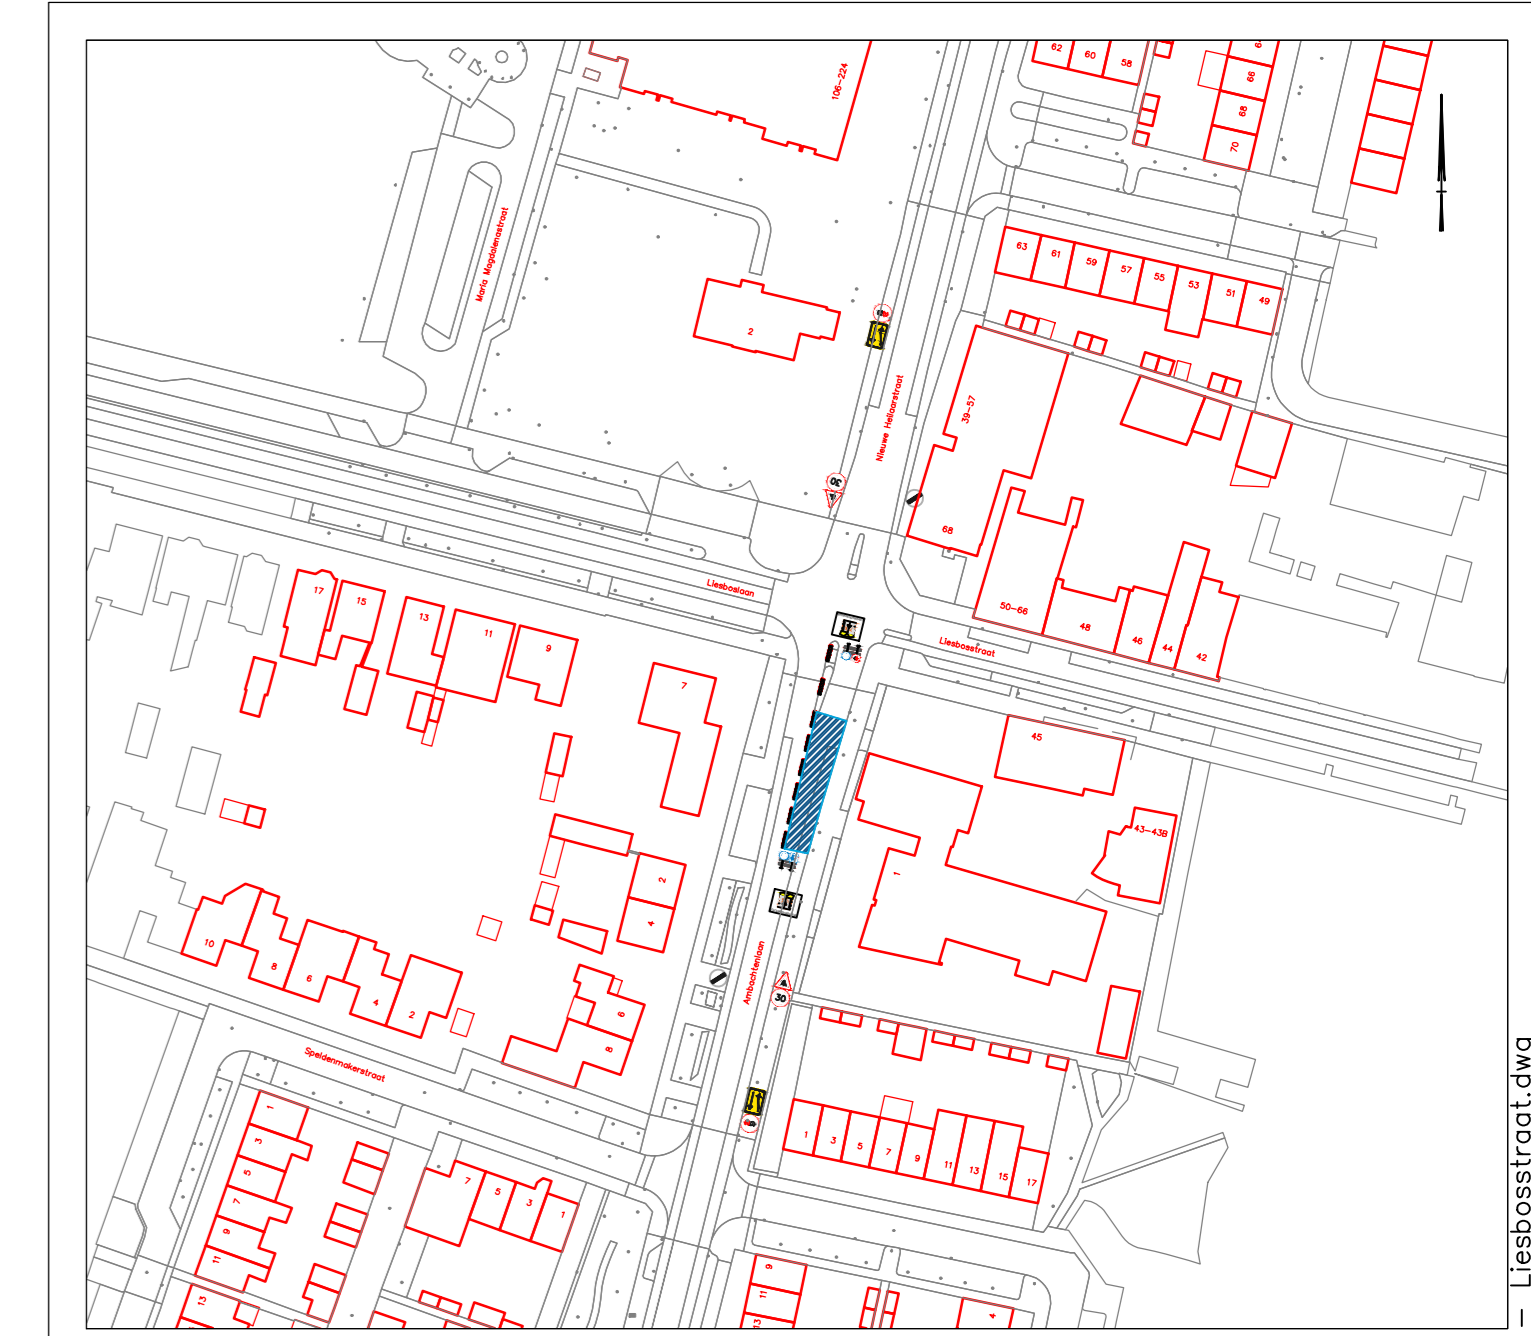

Project Reconstructie bushaltes Breda			
<small>Omschrijving</small> TVM-Omleidingstekening Ambachtenlaan - Liesbosstraat			
<small>Opdrachtgever</small> Gemeente Breda			
<small>Aannemer</small> De Krom Verkeersregeldiensten Nieuwe Donk 1A 4879 AC Etten-Leur 076 - 5016226 info@de-krom.nl			
<small>Projectnummer</small> W. Segeren	<small>Tekeningnummer</small> TVM-Omleidingstekening	<small>Schaal</small> A0	<small>Fase</small> Documentatie CONCEPT
<small>Geschied door</small> W. Segeren	<small> datum uitgifte</small> 27-1-2026	<small>Bod</small>	<small>Documentatie</small> CONCEPT

20127 TVM-Omleidingstekening Ambachtenlaan - Liesbosstraat.dwg