




Locatie

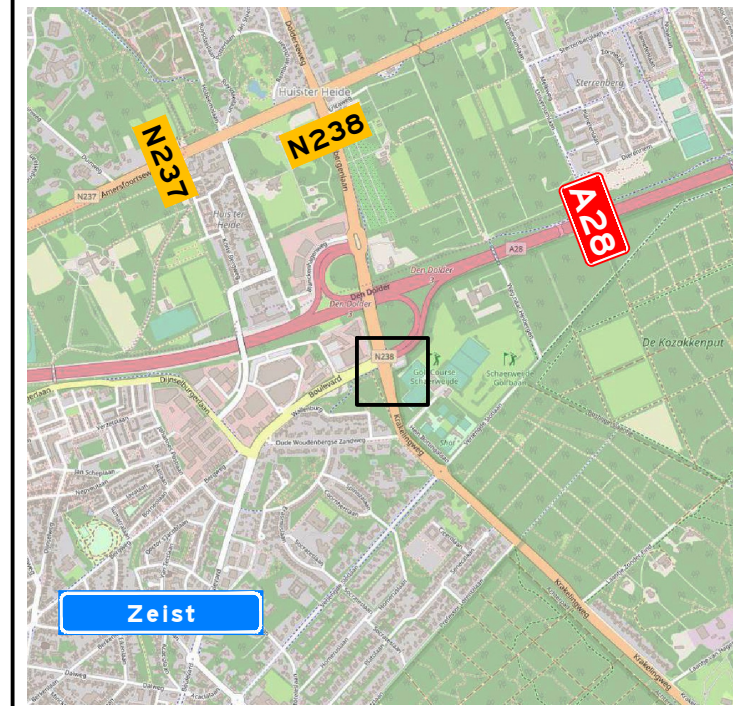


Opmerkingen

- afplakken/afkruisen conflicterende bebording
- de locatie van bebording is indicatief, de exacte locatie wordt in het werk bepaald

Verklaring

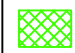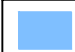-  werkruimte
-  tijdelijke verharding (rijplaten)
(door zorg van hoofdaannemer)

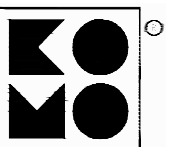

NCK.2022.488.BL9101.H331

Versie: 0.1 Omschrijving: Concept

04-02-26 Getekend: MEN Controle: FVE 2e controle:
 (names partially obscured)

TSNedK Menhirweg 12, 5342 LS Oss, Postbus 160, 5340 AD Oss, Tel: 0412 - 70 02, www.tsned.nl

Bedrijf Hendriks Gemert met meer dan 120 jaar ervaring in bouwen

Project: Carpoolplaats Zeist

Onderdeel: Verkeersmaatregelen
Carpoolplaats Krakelingweg, Zeist

Schaal: 1:1000 Formaat: A3

Tekening nummer: PR12374-02A01-0.1 Blad 1 van 1

