


Locatie

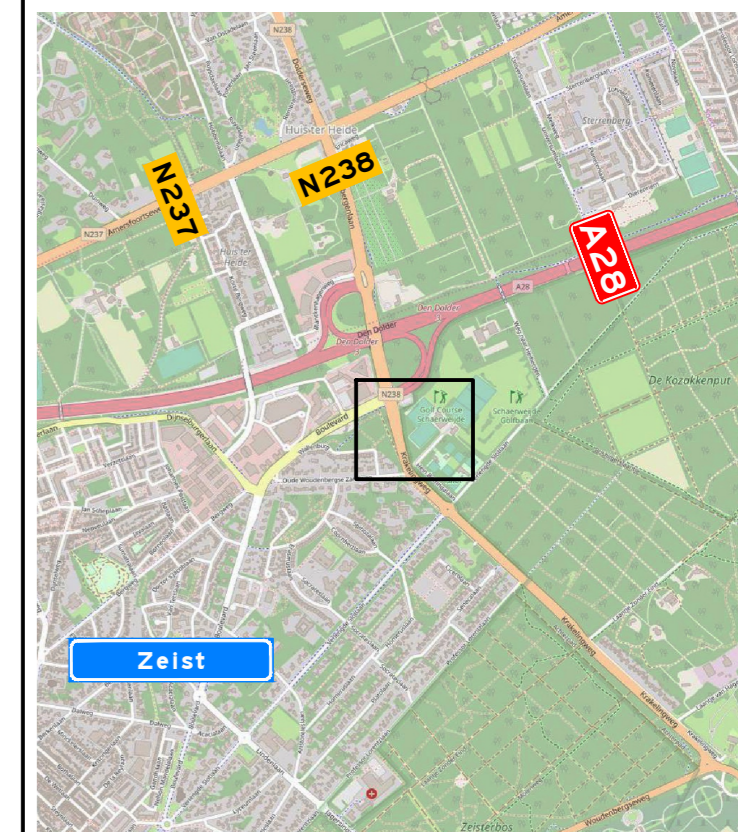


Opmerkingen

- afplakken/afkruisen conflicterende bebording
- de locatie van bebording is indicatief, de exacte locatie wordt in het werk bepaald

Verklaring

- werkruimte
- voorankondigingsbord plaatsen twee weken voor aanvang van de werkzaamheden
- Carpoolplaats afgesloten (dag datum/tijd) tot (dag datum/tijd) (11/0/23)
- parkeerverbod plaatsen 72 uur voor aanvang van de werkzaamheden
- parkeerverbod op (datum/tijd)

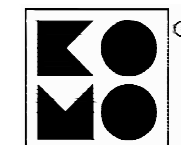

NCK.2022.488.BL9101.H331

Versie: 0.1 Omschrijving: Concept
 04-02-26 Getekend: MEN Controle: FVE 2e controle: Gegeven:

TSNedk Menhreweg 12 5362 LS Oss Postbus 540 5340 AD Oss Tel: 0412 - 70 83 www.tsnedk.nl
 Drij Hendriks Gernert met meer dan 120 jaar ervaring in bouwen

Project: Carpoolplaats Zeist

Onderdeel: Verkeersinrichting
 Carpoolplaats Krakelingweg, Zeist
 Compleet afsluiting

Schaal: 1:2000 Formaat: A2
 Tekening nummer: PR12374-01A01-0.1 Blad 1 van 1

