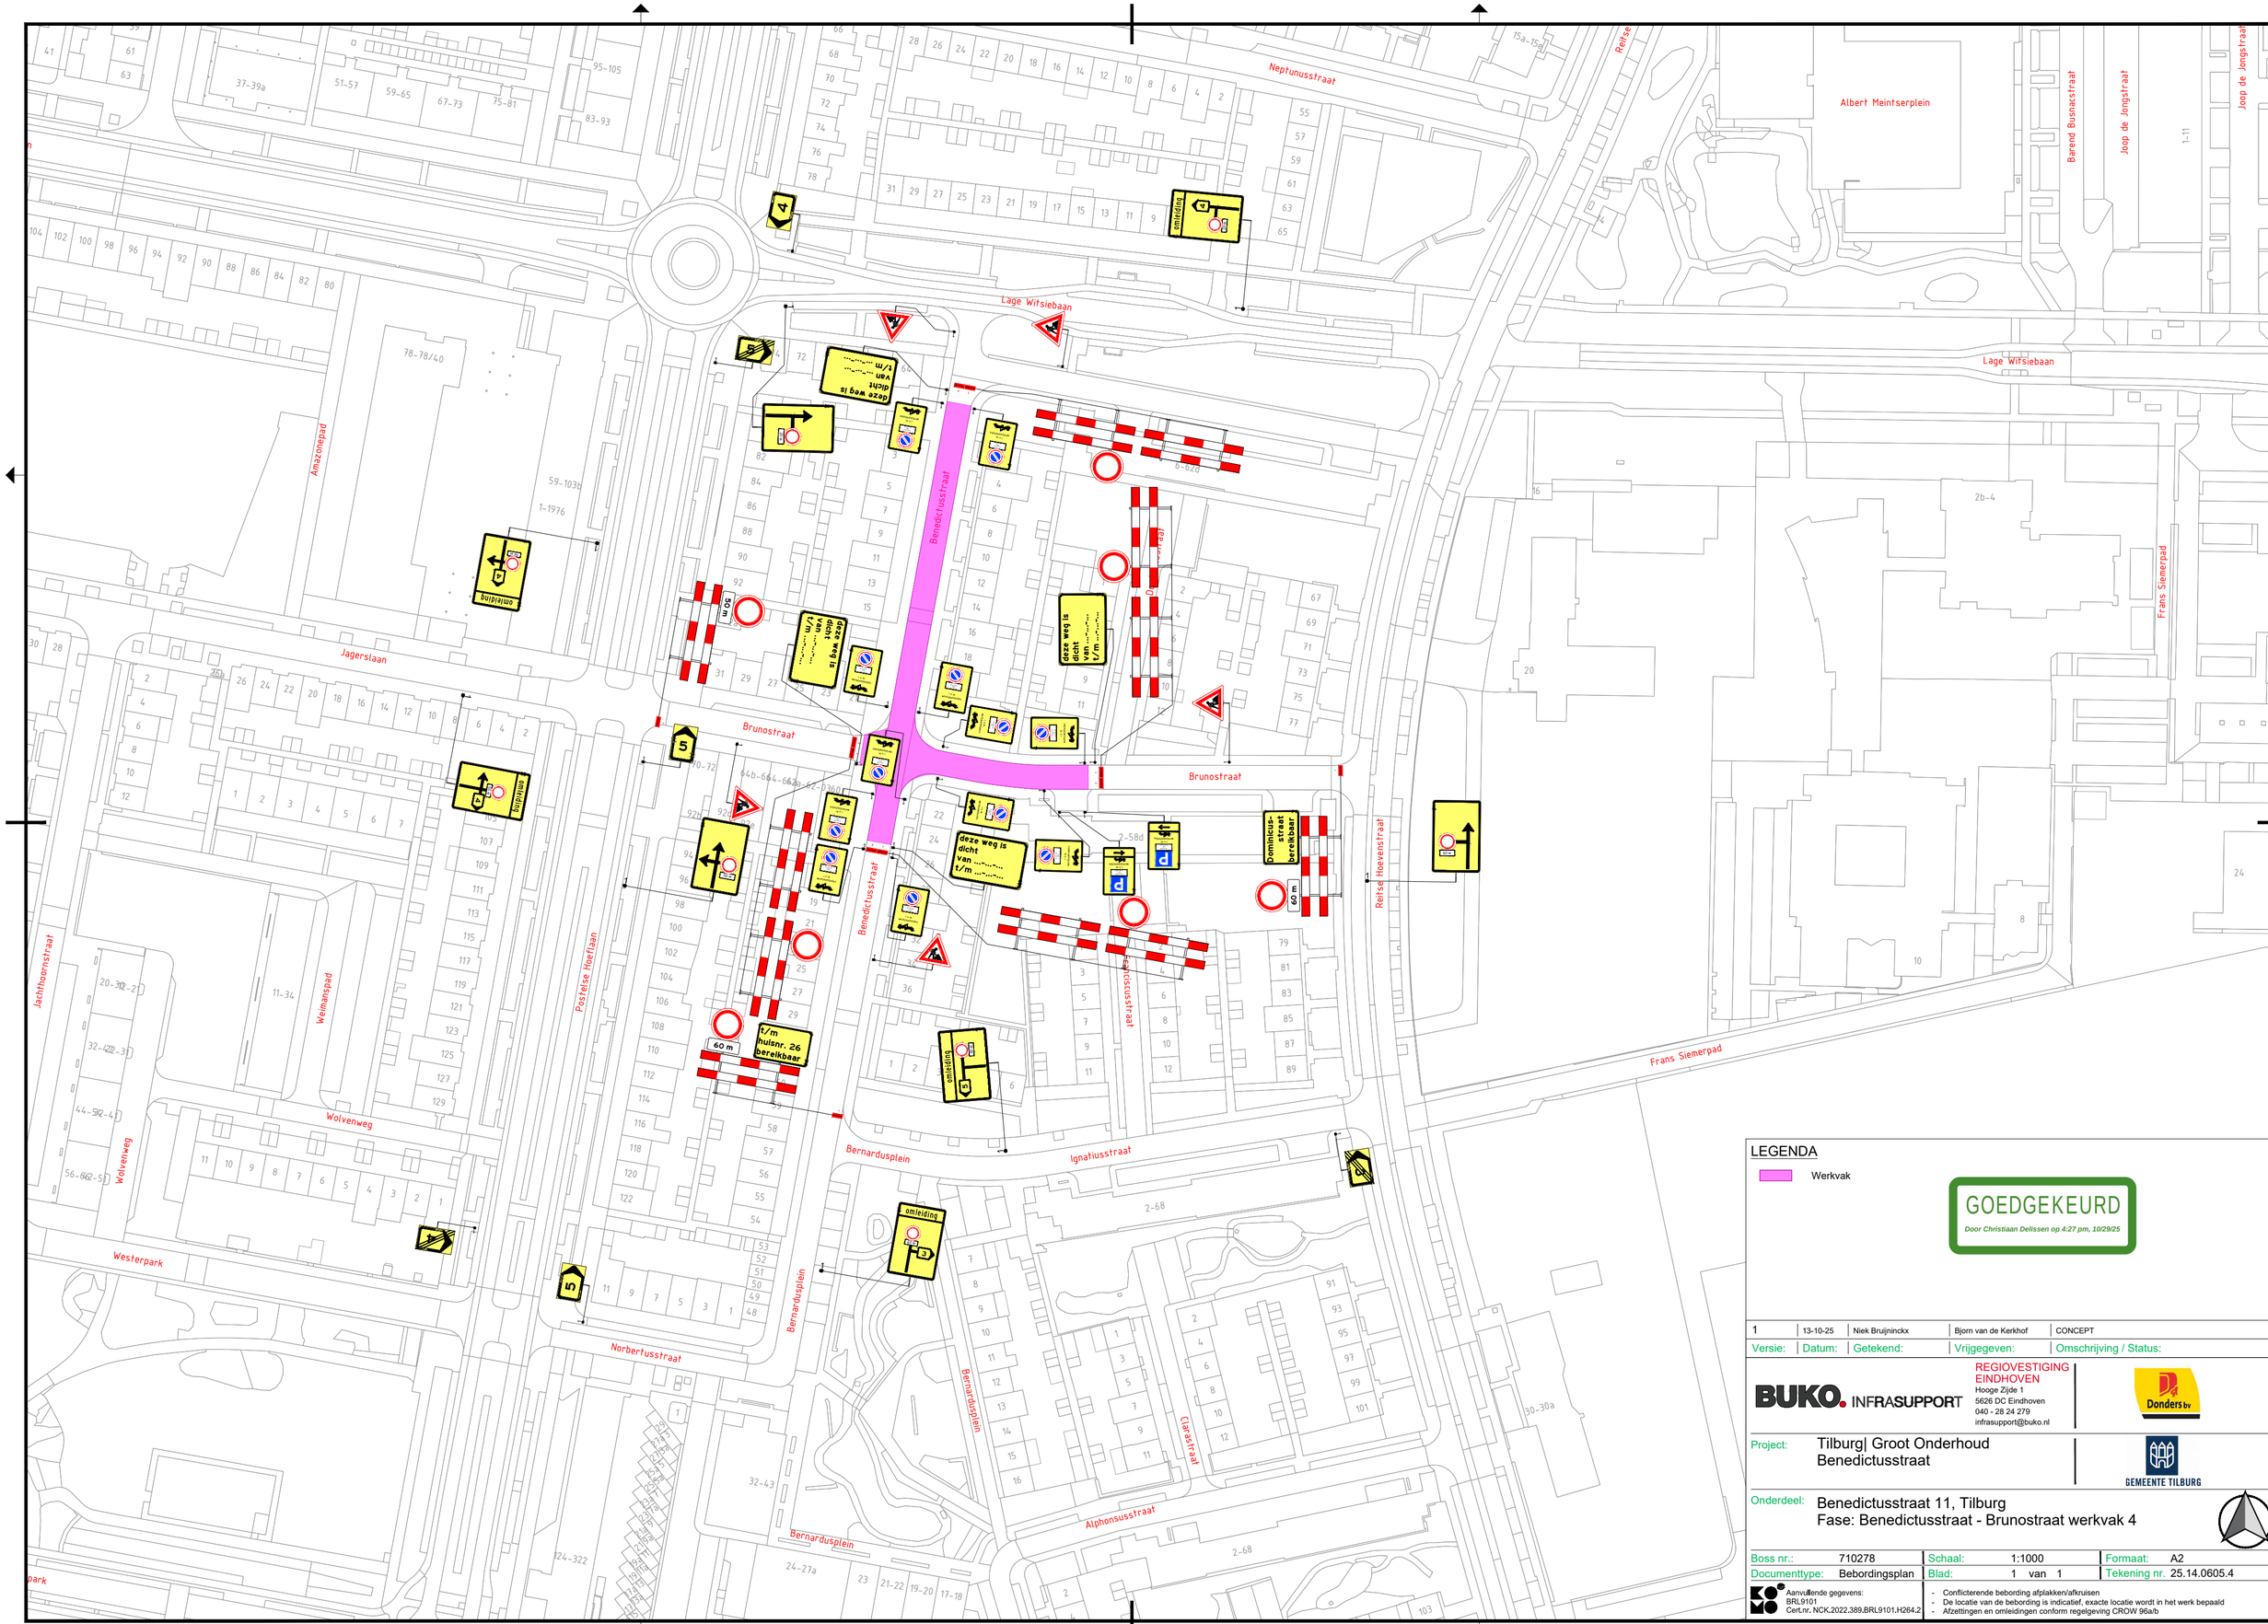

LEGENDA

Werkvak

GOEDGEKEURD

Door Christiaan Delissen op 4:27 pm, 10/29/25

Versie:	Datum:	Getekend:	Vrijgegeven:	Omschrijving / Status:
1	13-10-25	Niek Bruijninckx	Bjorn van de Kerkhof	CONCEPT

BUKO. INFRASUPPORT
REGIOVESTIGING EINDHOVEN
Hooge Zijde 1
5626 DC Eindhoven
040 - 28 24 279
infrasupport@buko.nl

Donders bv

Project: Tilburg| Groot Onderhoud
Benedictusstraat

GEMEENTE TILBURG

Onderdeel: Benedictusstraat 11, Tilburg
Fase: Benedictusstraat - Brunostraat werkvak 4

Boss nr.:	710278	Schaal:	1:1000	Formaat:	A2
Documenttype:	Bebordingsplan	Blad:	1 van 1	Tekening nr.	25.14.0605.4

Aanvullende gegevens:
BRL9101
Cert.nr. NCK.2022.389,BRL9101,H264.2

- Conflicterende bebording afplakken/afkruisen
- De locatie van de bebording is indicatief, exacte locatie wordt in het werk bepaald
- Afzettingen en omleidingen conform regelgeving CROW 96a/b

H:\7. Verkeersplannen - Tekenaars\Niek\01. Projecten\2025\25.14.0601 tm 25.14.0650\25.14.0605 Benedictusstraat Tilburg\25.14.0605.4 710278 WV4 Benedictusstraat Tilburg v1.dwg