


DOORSNEDE
SCHAAL 1:100



Locatie

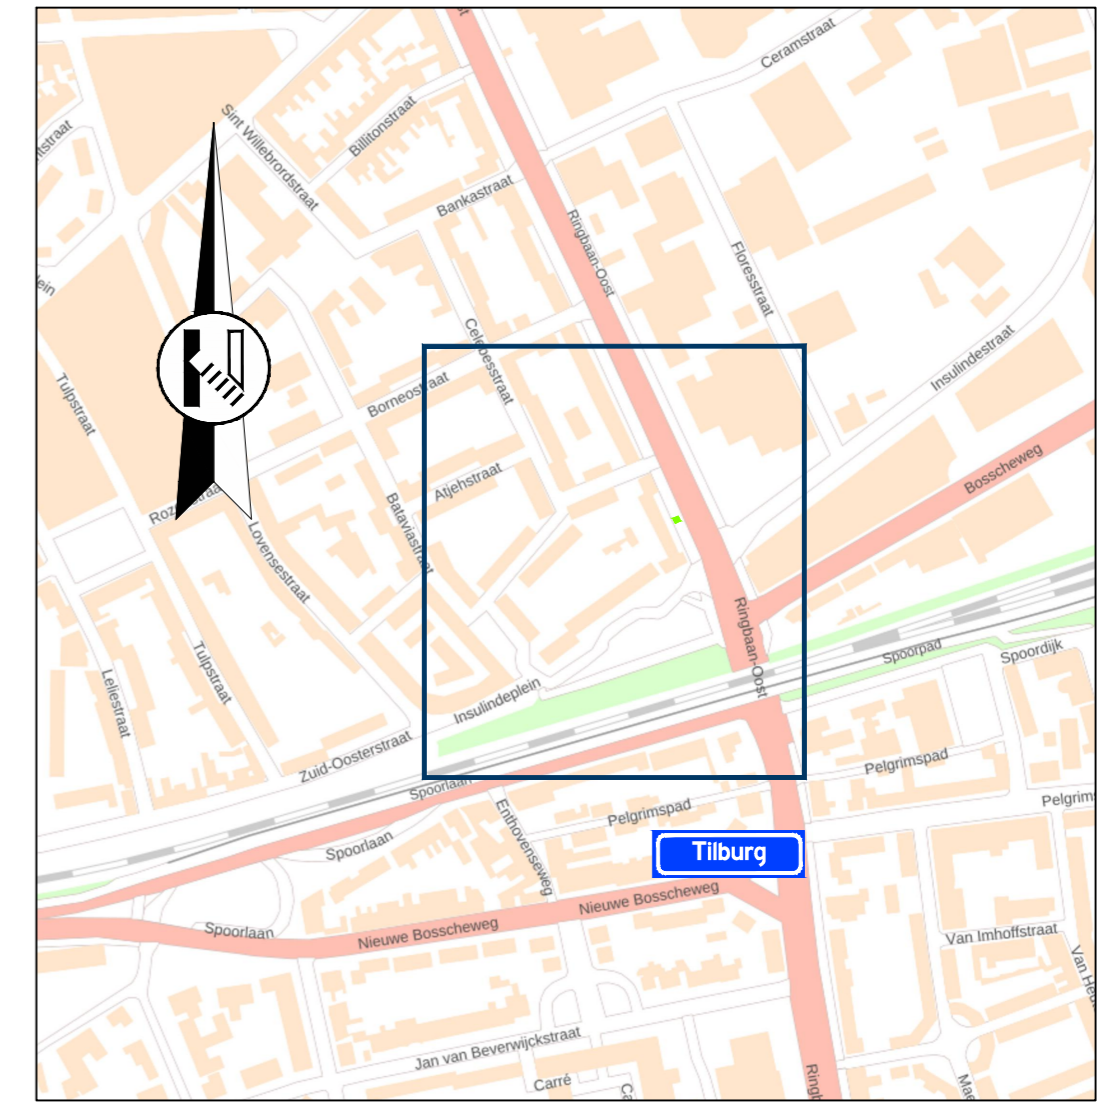

GOEDGEKEURD
Door MdG op 11:34 am, 2/24/26

Opmerkingen

- publicatieborden minimaal twee weken voor aanvang werkzaamheden plaatsen
- afplakken/afdraaien conflicterende (RVV) bebording

Legenda

- aan te brengen verkeersmaatregelen
- werkruimte
- letterafmeting tekstbord
- routebord
- plaatsen voor aankondiging
- fietspad dicht van dd mm. OOH tot dd mm. OOH (80/60)

vanRens
Rayon Zuid
Vestiging Helvoirt
Molenstraat 27a, Helvoirt
Postbus 4, 5268 ZG Helvoirt
T +31 (0)88 03 30 900
www.vanrensbv.nl
info@vanrensbv.nl
wegmarkering | verkeersmaatregelen
ontwerp & advies | bewegwijzering

in opdracht van:



project: **Werkzaamheden aan ondergrondse infra**
locatie: Ringbaan-Oost | te Tilburg
onderwerp: **Tijdelijke verkeersmaatregelen**
afzetting & omleiding
aanvraagnummer: 1003031060

getekend: M. Kwaks	datum: 18-02-2026	schaal: 1:1.000
controle: N. de Jong	datum: 18-02-2026	formaat: A2
vrijgave: B. van Baren	datum: 18-02-2026	versie: 1

tekeningnummer: 07212-T-VKM-001