
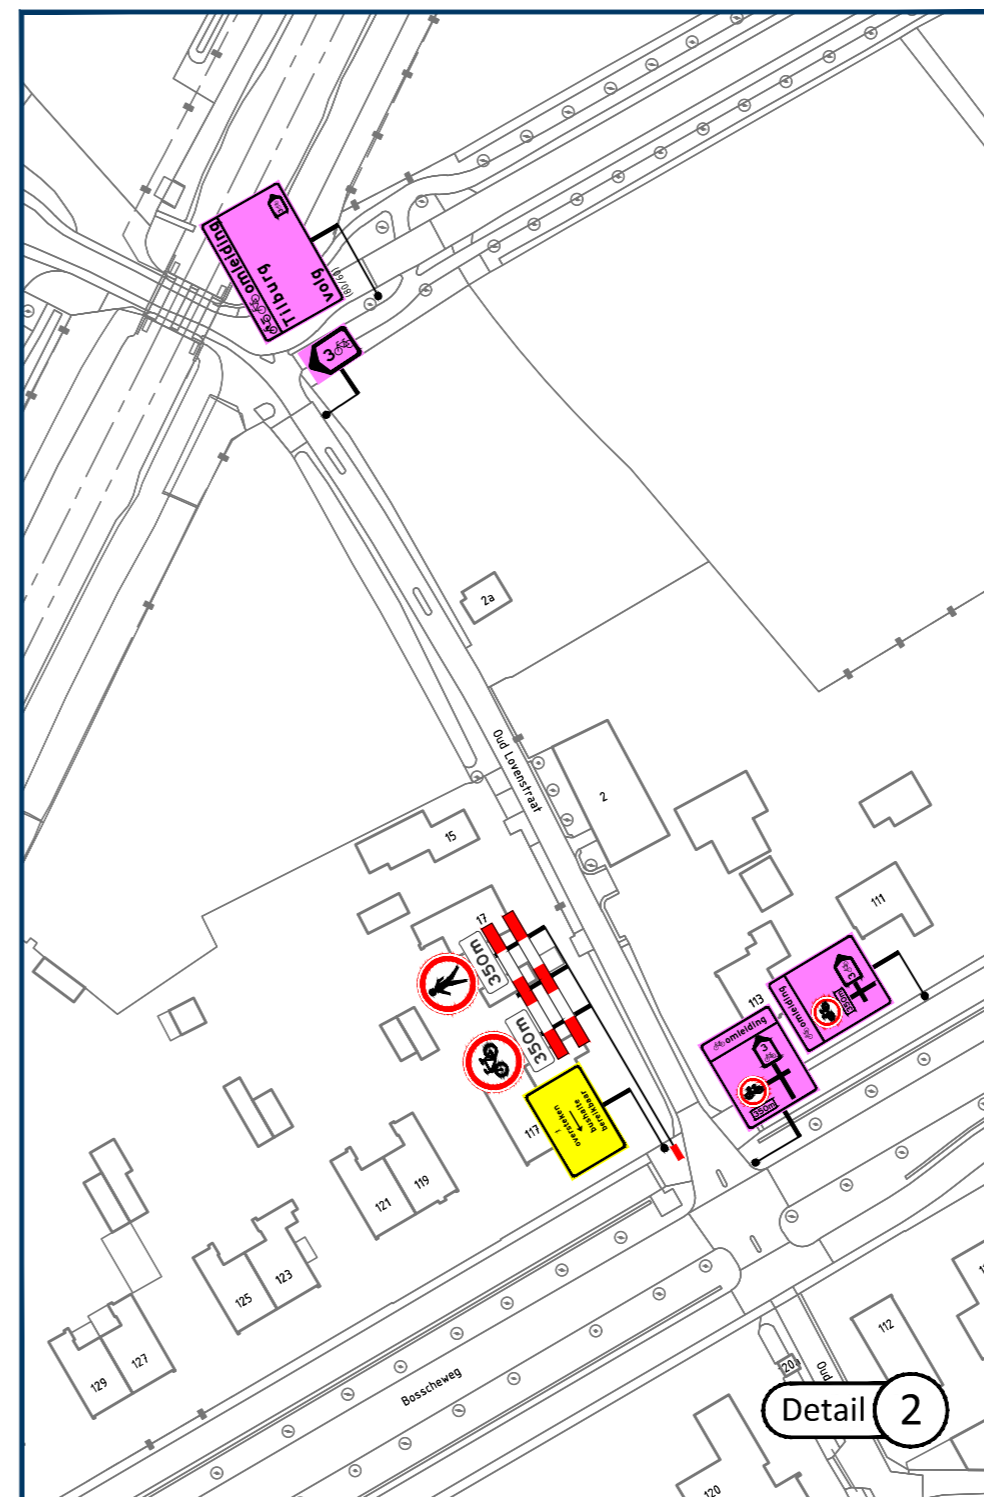


GOEDGEKEURD
Door Christiaan Delissen op 1:58 pm, 1/14/26

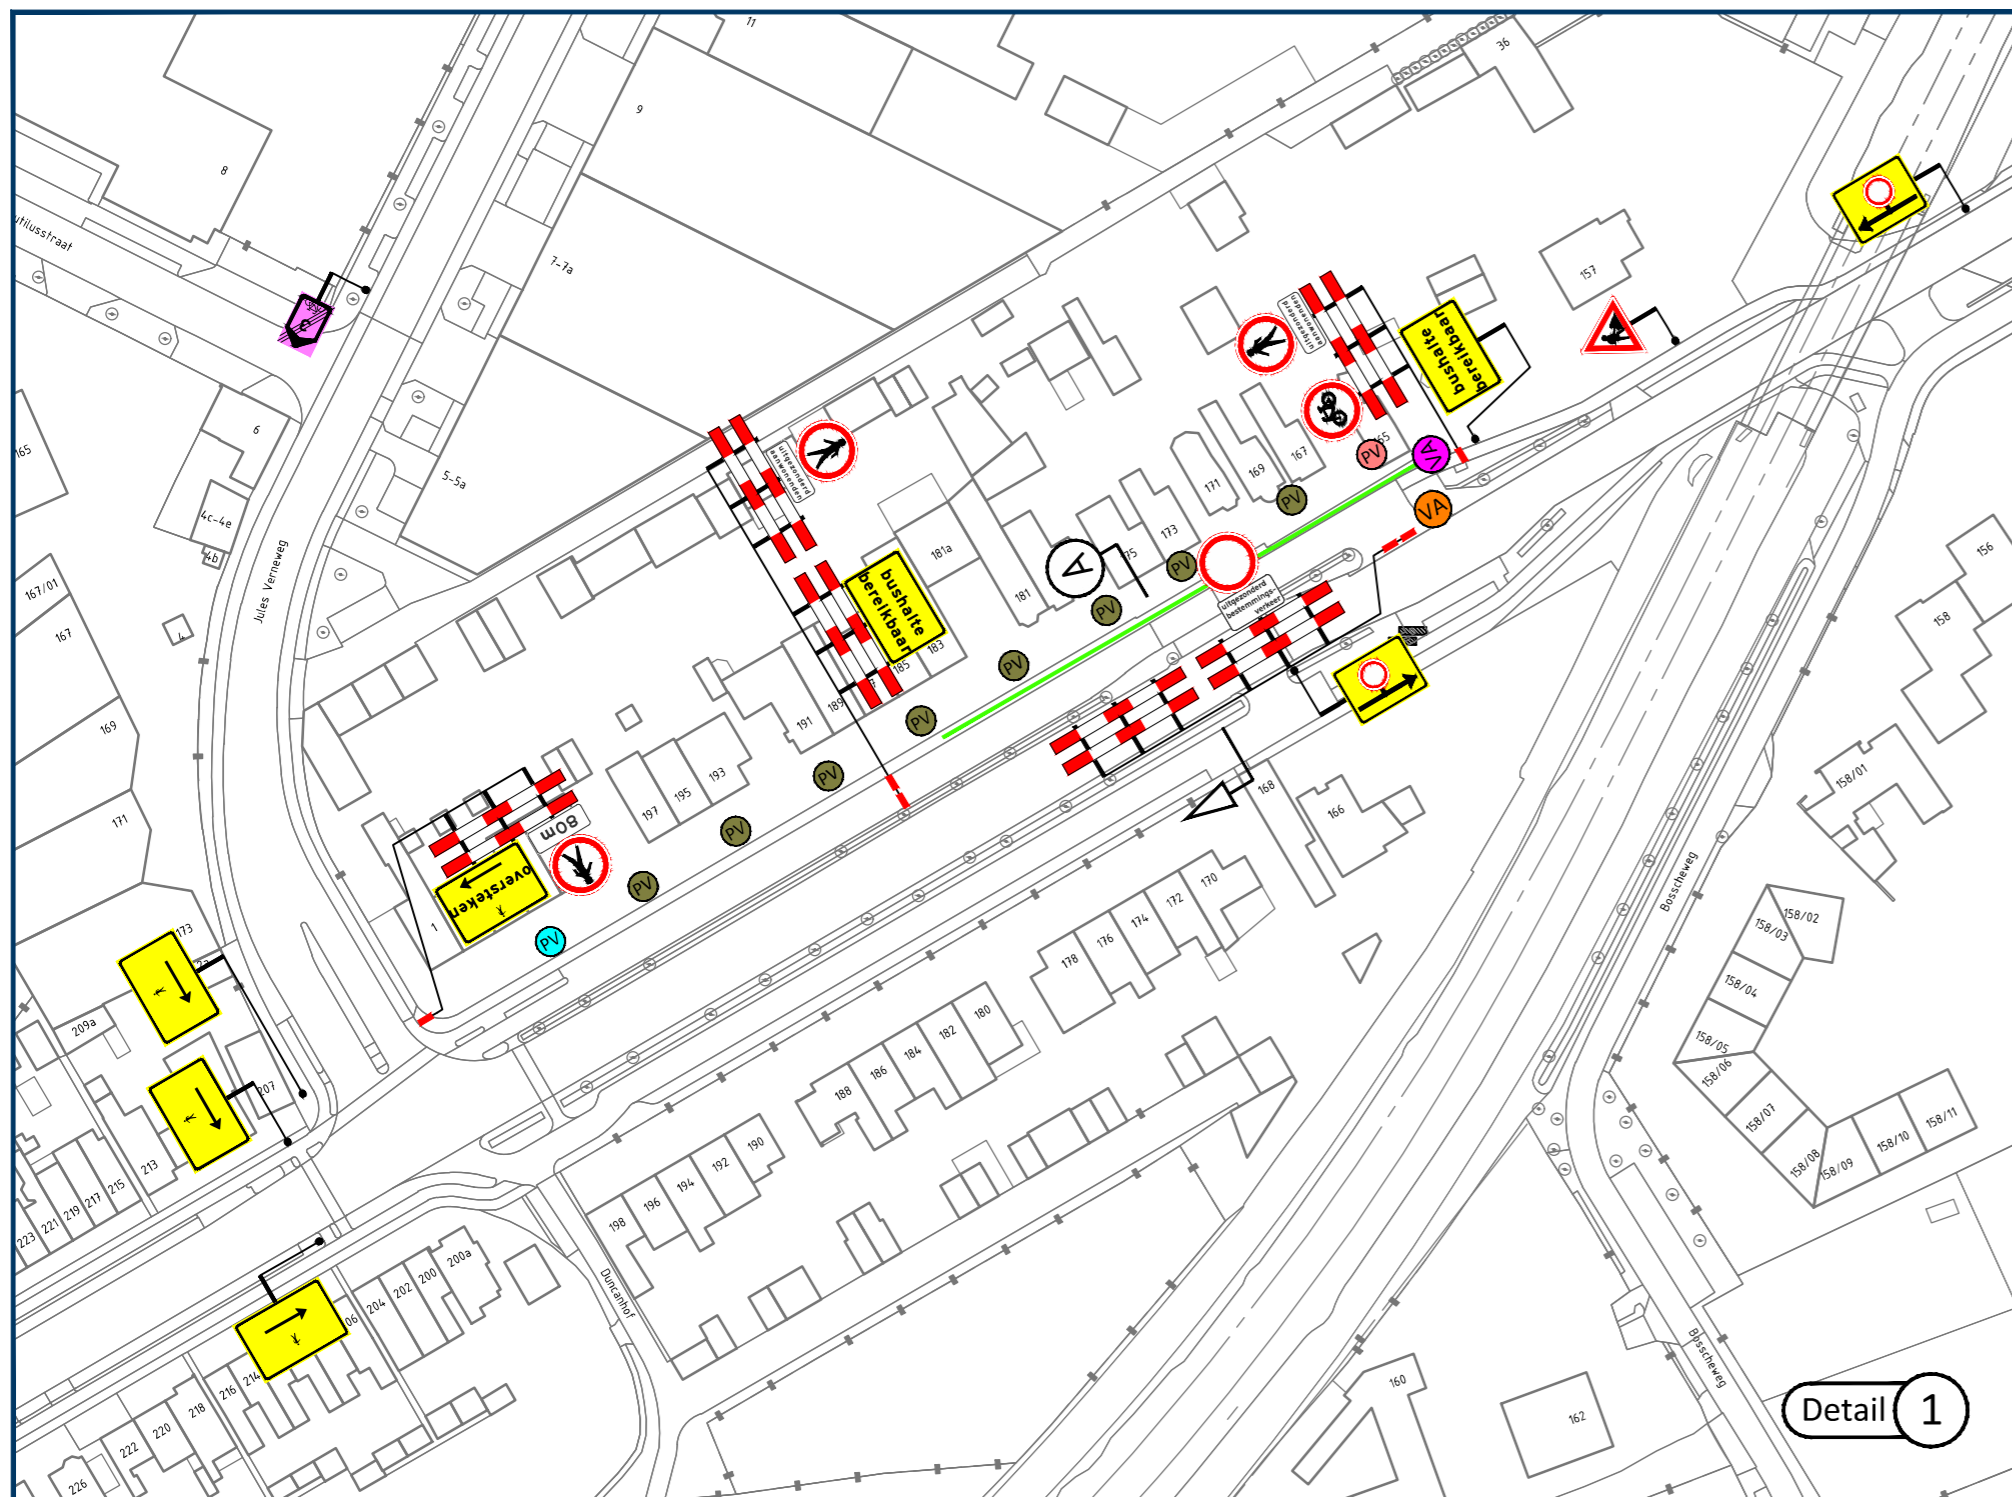

Opmerkingen

- publicatieborden minimaal twee weken voor aanvang werkzaamheden plaatsen
- afplakken/afdraaien conflicterende (RVV) bebording

Legenda

- aan te brengen verkeersmaatregelen
 - werkruimte
 - parkeerverbod plaatsen conform geldende richtlijnen wegbeheerder
 - parkeerverbod plaatsen conform geldende richtlijnen wegbeheerder
 - parkeerverbod plaatsen conform geldende richtlijnen wegbeheerder
 - plaatsen vooraankondiging
 - plaatsen vooraankondiging
- Boscheweg parallelweg dicht van dd mm. 00h tot dd mm. 00h (110/83)**
- fietspad dicht van dd mm. 00h tot dd mm. 00h (80/60)**

vanRens
Rayon Zuid
Vestiging Helvoirt
Molenstraat 27a, Helvoirt
Postbus 4, 5268 ZG Helvoirt
T +31 (0)88 03 30 900
www.vanrensbv.nl
info@vanrensbv.nl
wegmarkering | verkeersmaatregelen
ontwerp & advies | bewegwijzering

in opdracht van:
APK GROUP

project: **Werkzaamheden aan ondergrondse infra**
locatie: **Boscheweg | te Tilburg**
onderwerp: **Tijdelijke verkeersmaatregelen**
afzetting & omleiding
fase **B**

getekend: M. Kwaks	datum: 12-01-2026	schaal: 1:1.200
controle: N. de Jong	datum: 12-01-2026	formaat: A2
vrijgave: B. van Baren	datum: 12-01-2026	versie: 3

tekeningnummer: 3847-06558-T-VKM-002