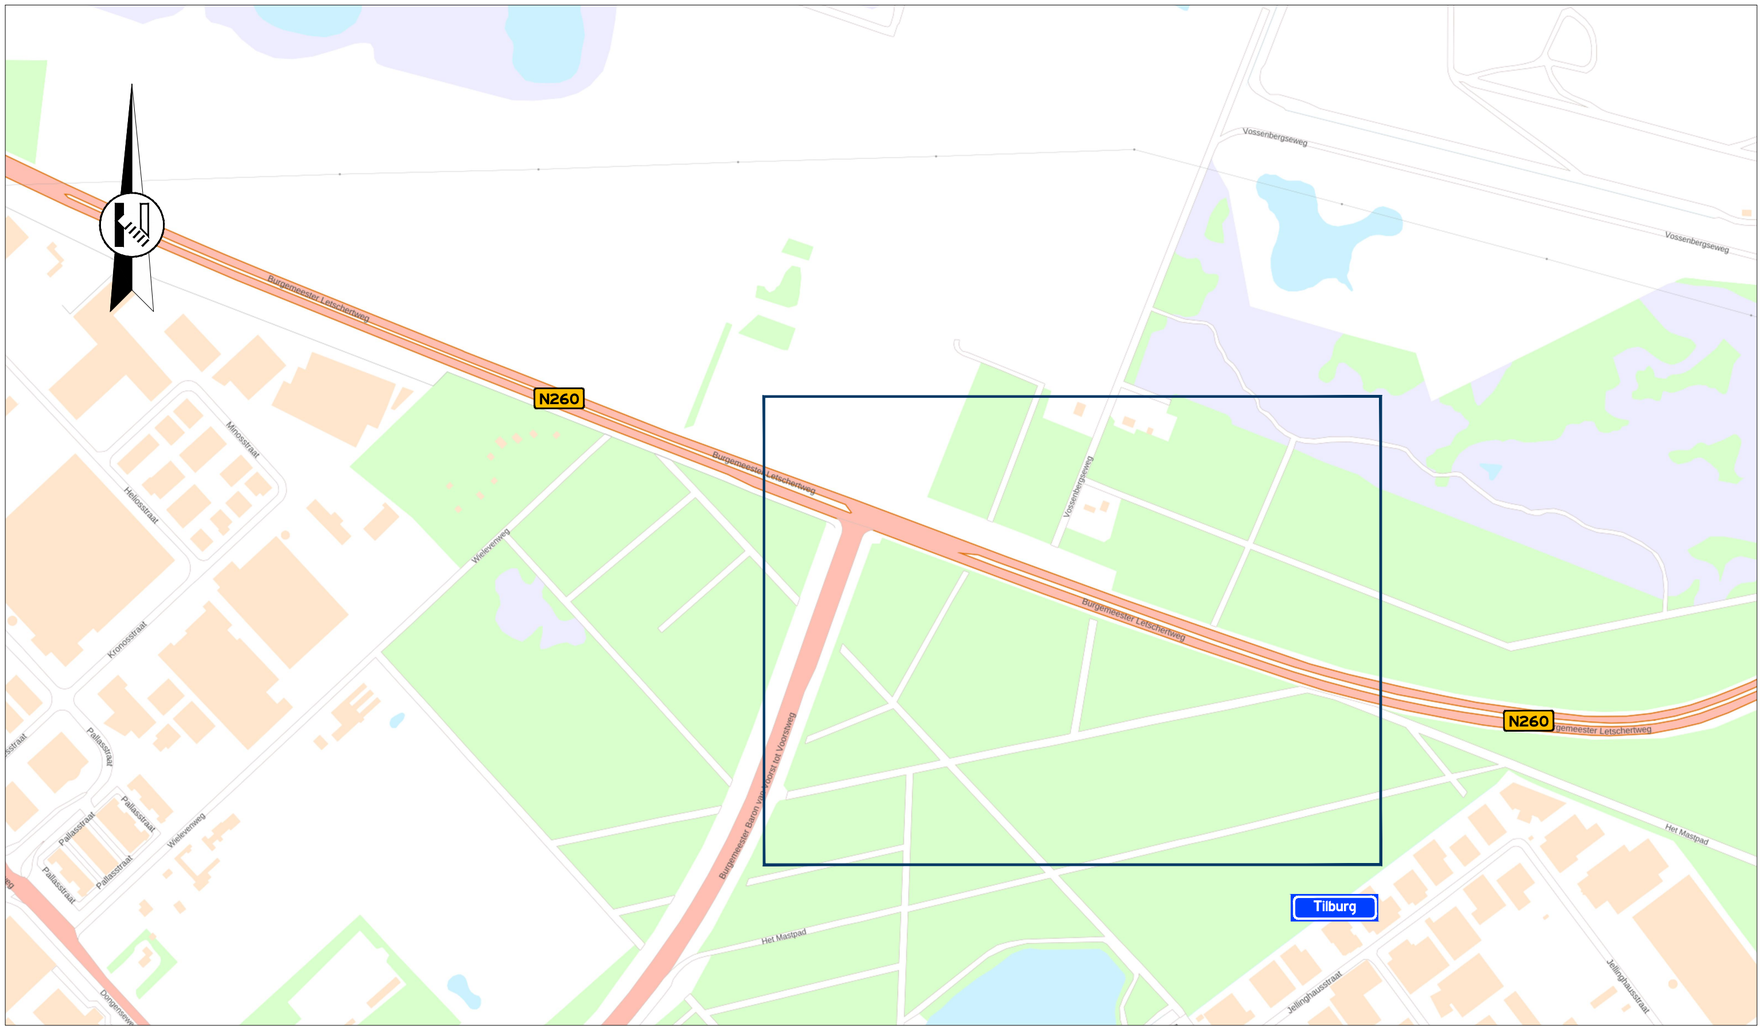

Let op! Botsplichtige weg(en)

Locatie

Opmerkingen

- afplakken/afdraaien conflicterende (RVV) bebording

Legenda

- aan te brengen verkeersmaatregelen
- werkruimte
- rijgebied rijdende afzetting
- actiewagen

GOEDGEKEURD
Door R.Ke op 11:55 am, 2/26/26

vanRens

Rayon Zuid
Vestiging Helvoirt
Molenstraat 27a, Helvoirt
Postbus 4, 5268 ZG Helvoirt
T +31 (0)88 03 30 900
www.vanrensbv.nl
info@vanrensbv.nl

wegmarkering | verkeersmaatregelen
ontwerp & advies | bewegwijzering

in opdracht van:
PRISMAGROEP

project: Werkzaamheden aan ondergrondse infra
locatie: Burgemeester Letschertweg (N260) | te Tilburg

onderwerp: Tijdelijke verkeersmaatregelen
afzetting

getekend:	M. Kwaks	datum:	13-02-2026	schaal:	1:1.000
controle:	N. de Jong	datum:	13-02-2026	formaat:	A2
vrijgave:	B. van Baren	datum:	13-02-2026	versie:	1

tekeningnummer: 07189-T-VKM-009

Onderdeel van CADDENZA ondergrond: © Copyright CAD Accent

C:\Users\MarkKwaksVanRensBV\Van Rens B.V\Van Rens - Operatie - 02 VerkeersMaatregelen - 02 VerkeersMaatregelen\03 Zuid-West Helvoirt\01 Uitvoering\2026\07189-Prisma-Tilburg-Div. locaties\09 Tek\Autocad\07189-T-VKM-009-(V1).dwg