



afzetting - Beethovenlaan week 1

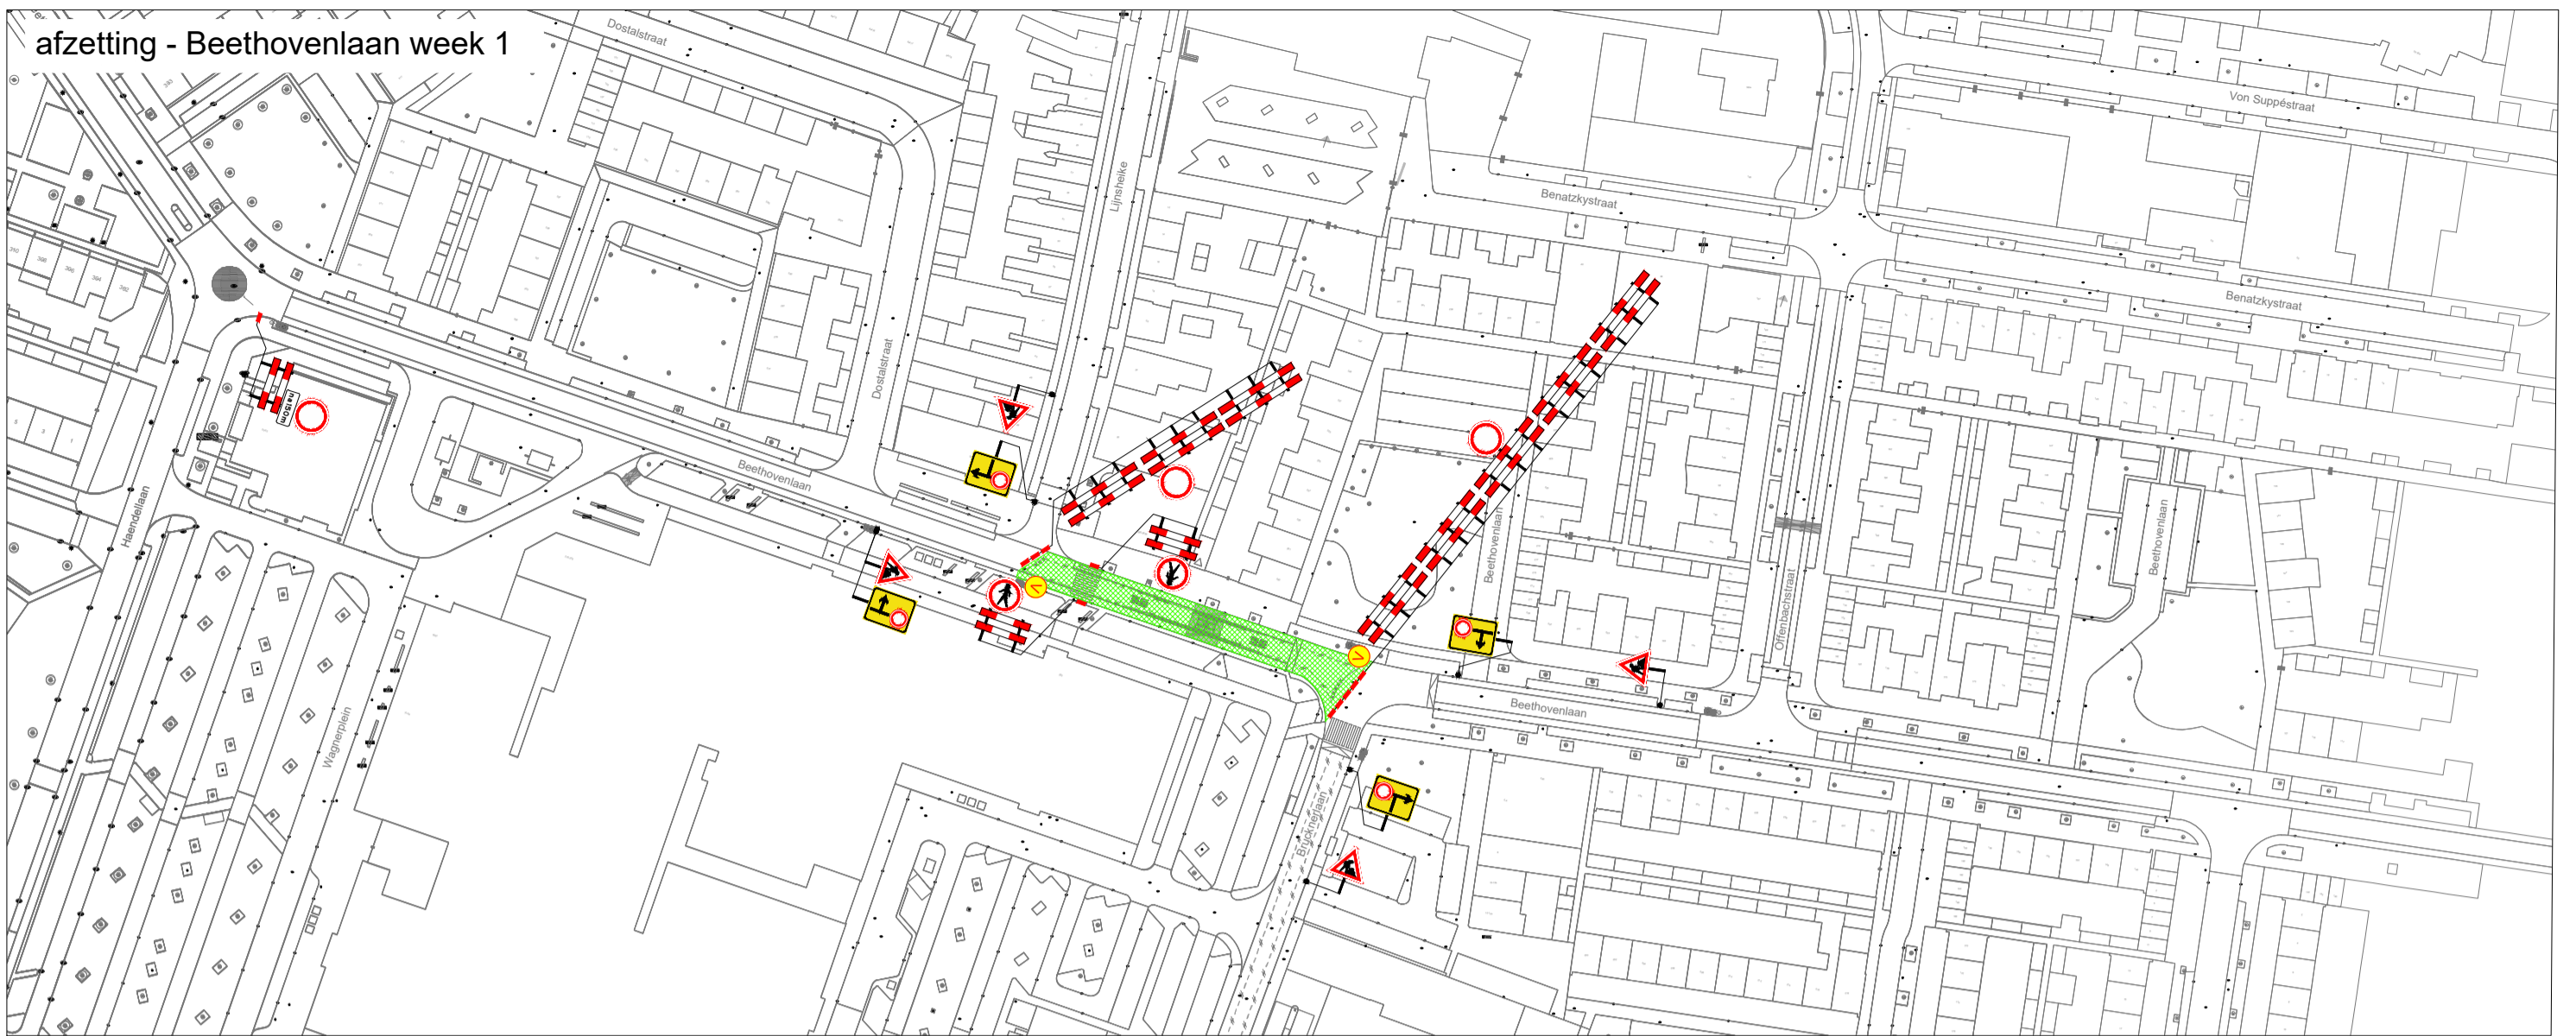



Brucknerlaan - verwijderen marking 1 dag



crow 96B - figuur 1222

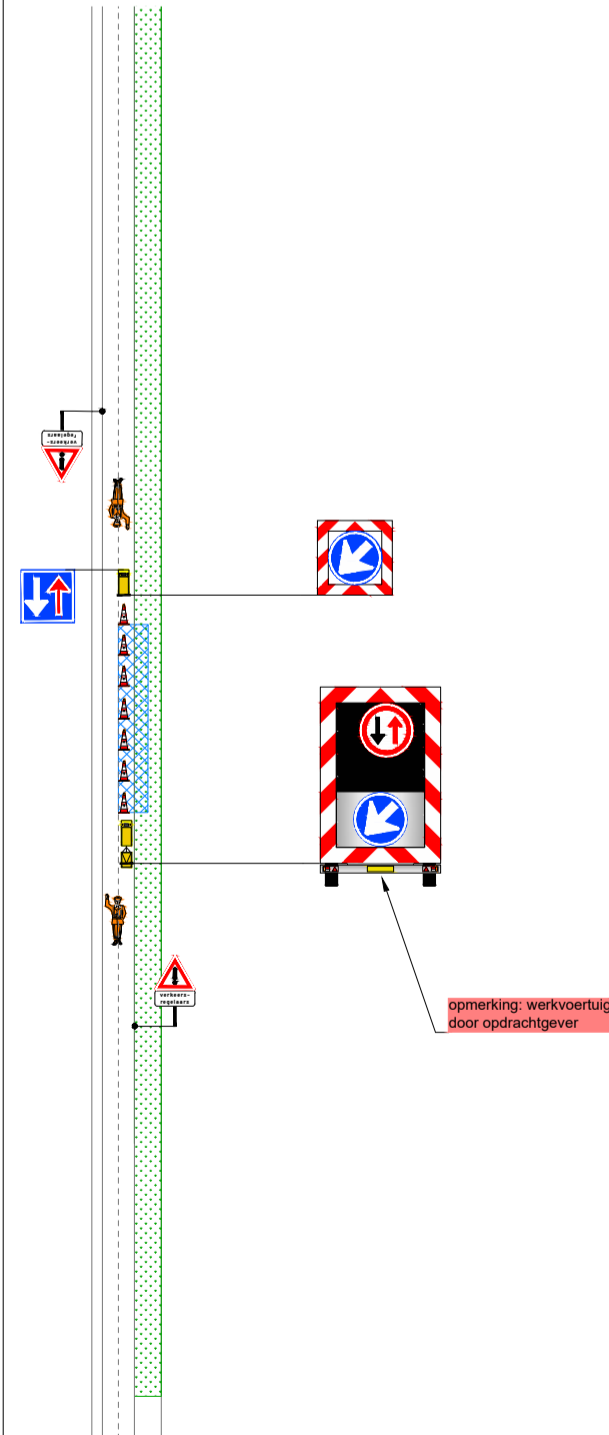

Legenda

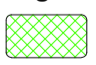-  werkvak
-  letterhoogte
-  verkeersregelaar

GOEDGEKEURD
Door MdG op 9:50 am, 2/24/26

Oriëntatie



Ramudden



BROEREN
CIVIL SOLUTIONS

Wagnerplein te Tilburg
Pilot 01 Markering verwijderen

Tijdelijke verkeersmaatregelen
Afzetting BLAD 01 van 02

opdrachtgever:
RAMUDDEN BV
Tekenaar: MRA 10-02-26
versie: 1.1
schaal: n.v.t.
tekeningnr.: 202422517-008

vrijgave: MJA 10-02-26
blad: 1 van 2
formaat: A1