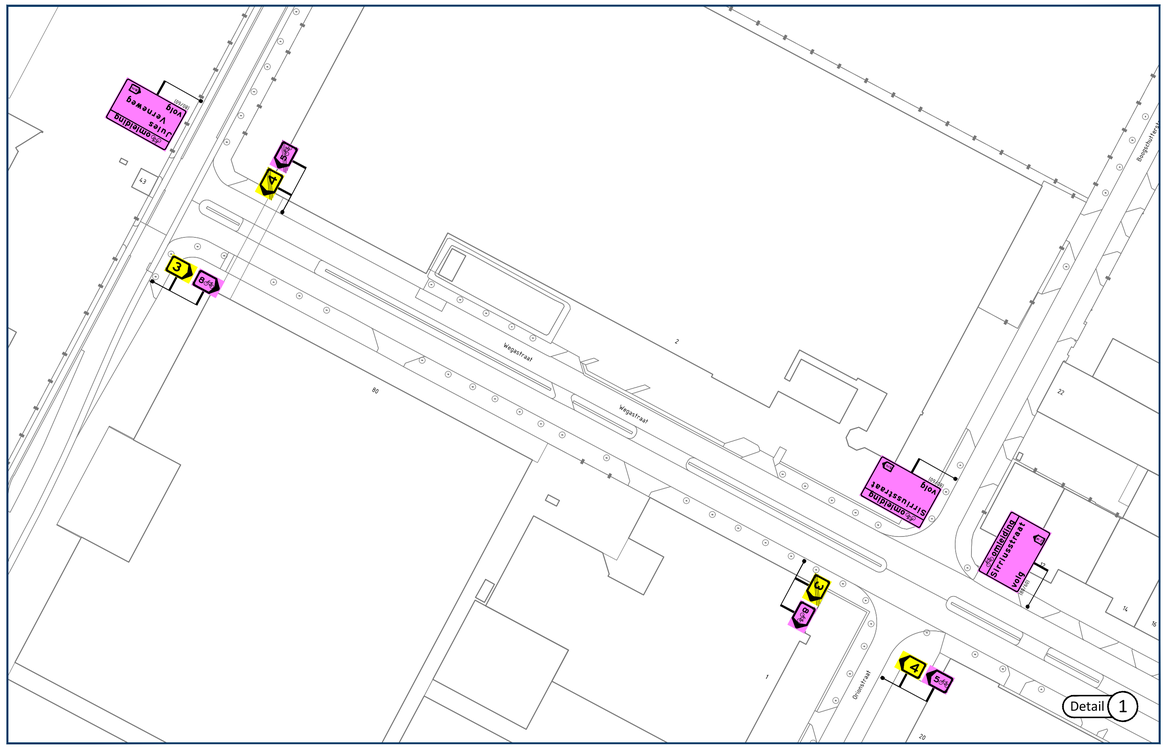

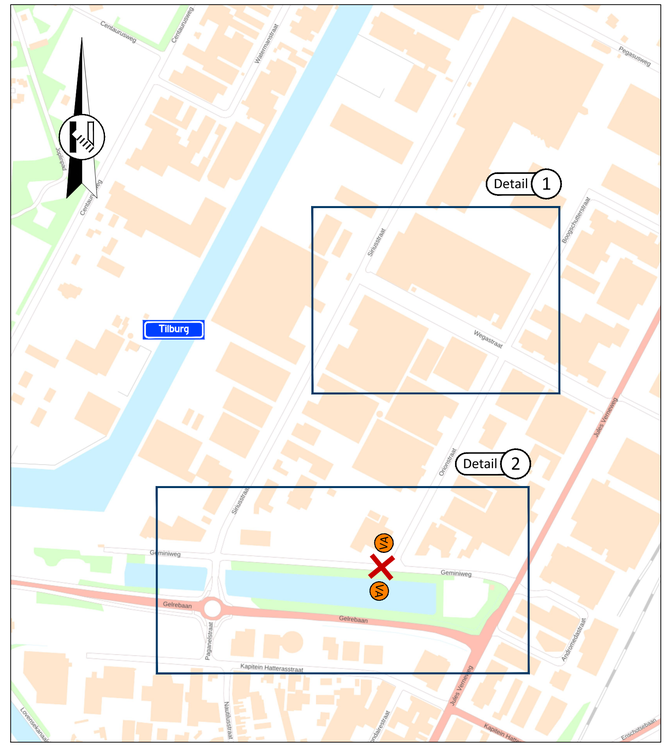

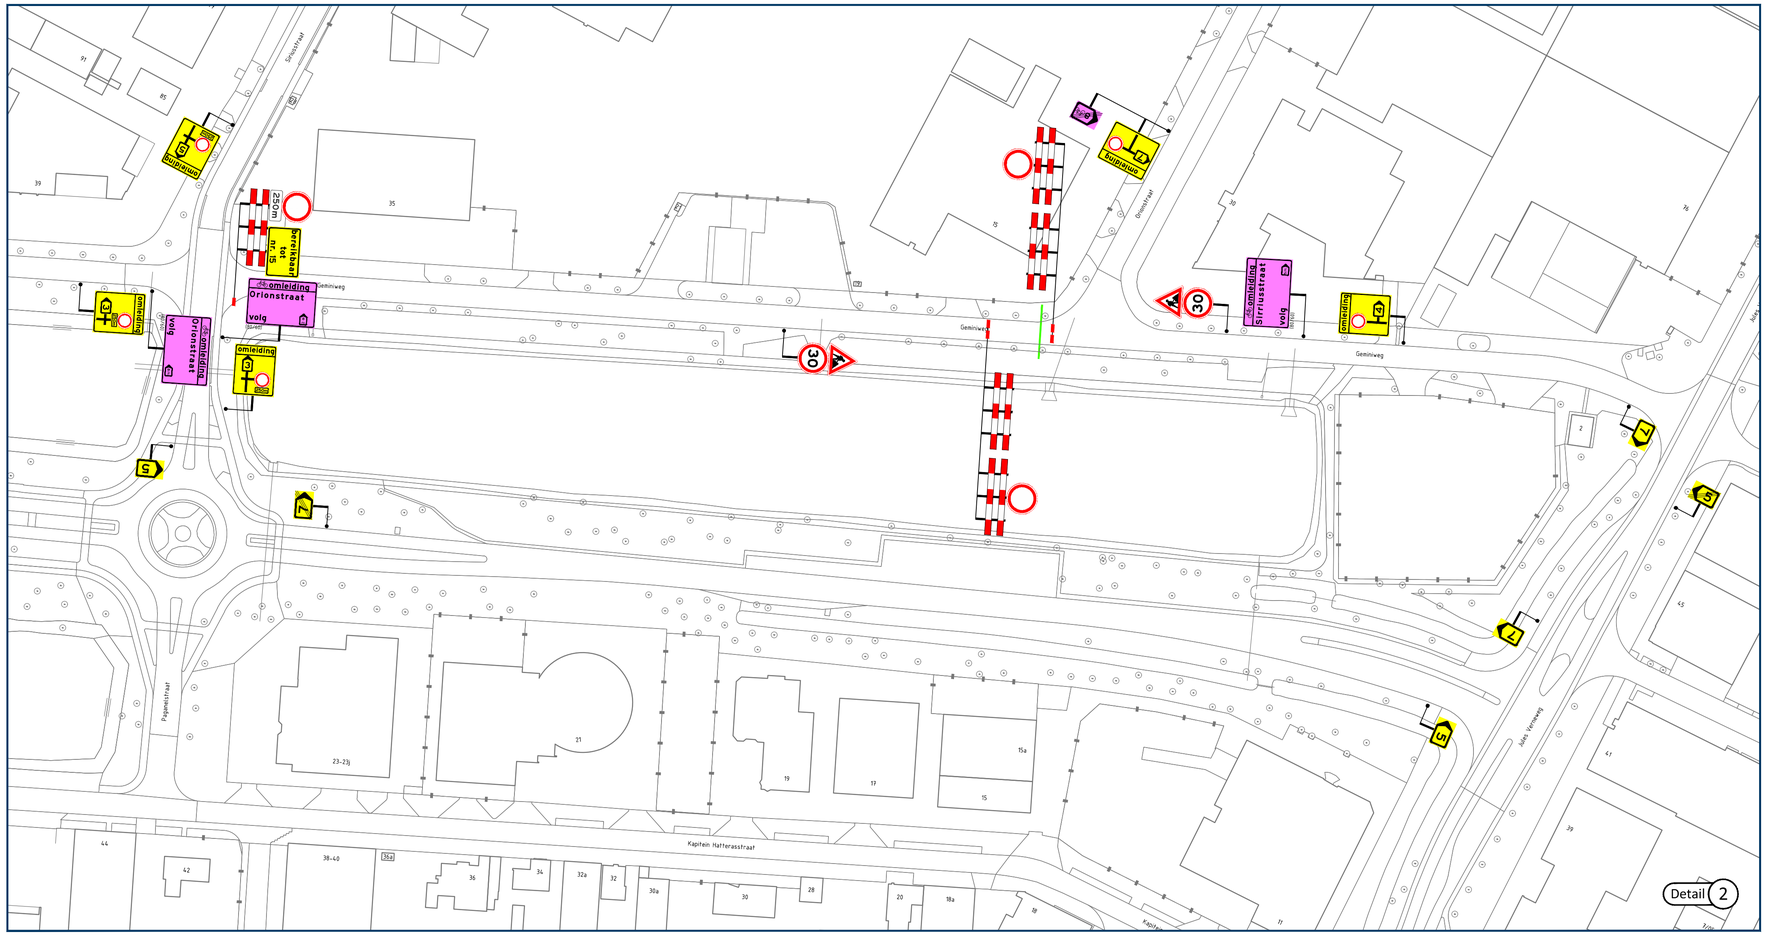

Locatie

Opmerkingen

- publicatieborden minimaal twee weken voor aanvang werkzaamheden plaatsen
- afplakken/afkruisen conflicterende bewegwijzering
- afplakken/afdraaien conflicterende (RVV) bebording

Legenda

- aan te brengen verkeersmaatregelen
- werkruimte
- afsluiting/afgesloten wegvak
- letterafmeting tekstbord
- routebord
- plaatsen vooraankondiging

GOEDGEKEURD
Door Christiaan Delissen op 10:56 am, 12/10/25

Geminiweg dicht
van dd mm. OOh
tot dd mm. OOh
(110/83)

vanRens

Rayon Zuid
Vestiging Helvoirt
Molenstraat 27a, Helvoirt
Postbus 4, 5268 ZG Helvoirt
T. +31 (0)88 03 30 900
www.vanrensbv.nl
info@vanrensbv.nl

wegmarkering | verkeersmaatregelen
ontwerp & advies | bewegwijzering

in opdracht van:
APK GROUP

project: Werkzaamheden aan ondergrondse infra
locatie: Geminiweg | te Tilburg

onderwerp: Tijdelijke verkeersmaatregelen
afzetting & omleiding
aanvraagnummer: 1002906287

getekend: M. Kwaks	datum: 09-12-2025	schaal: 1:1.000	
controle: N. de Jong	datum: 09-12-2025	formaat: A1	
vrijgave: B. van Baren	datum: 09-12-2025	versie: 2	

tekeningnummer: 3847-06597-T-VKM-001

Ondertekend van CADDANE ondergrond: © Copyright CAD Accent