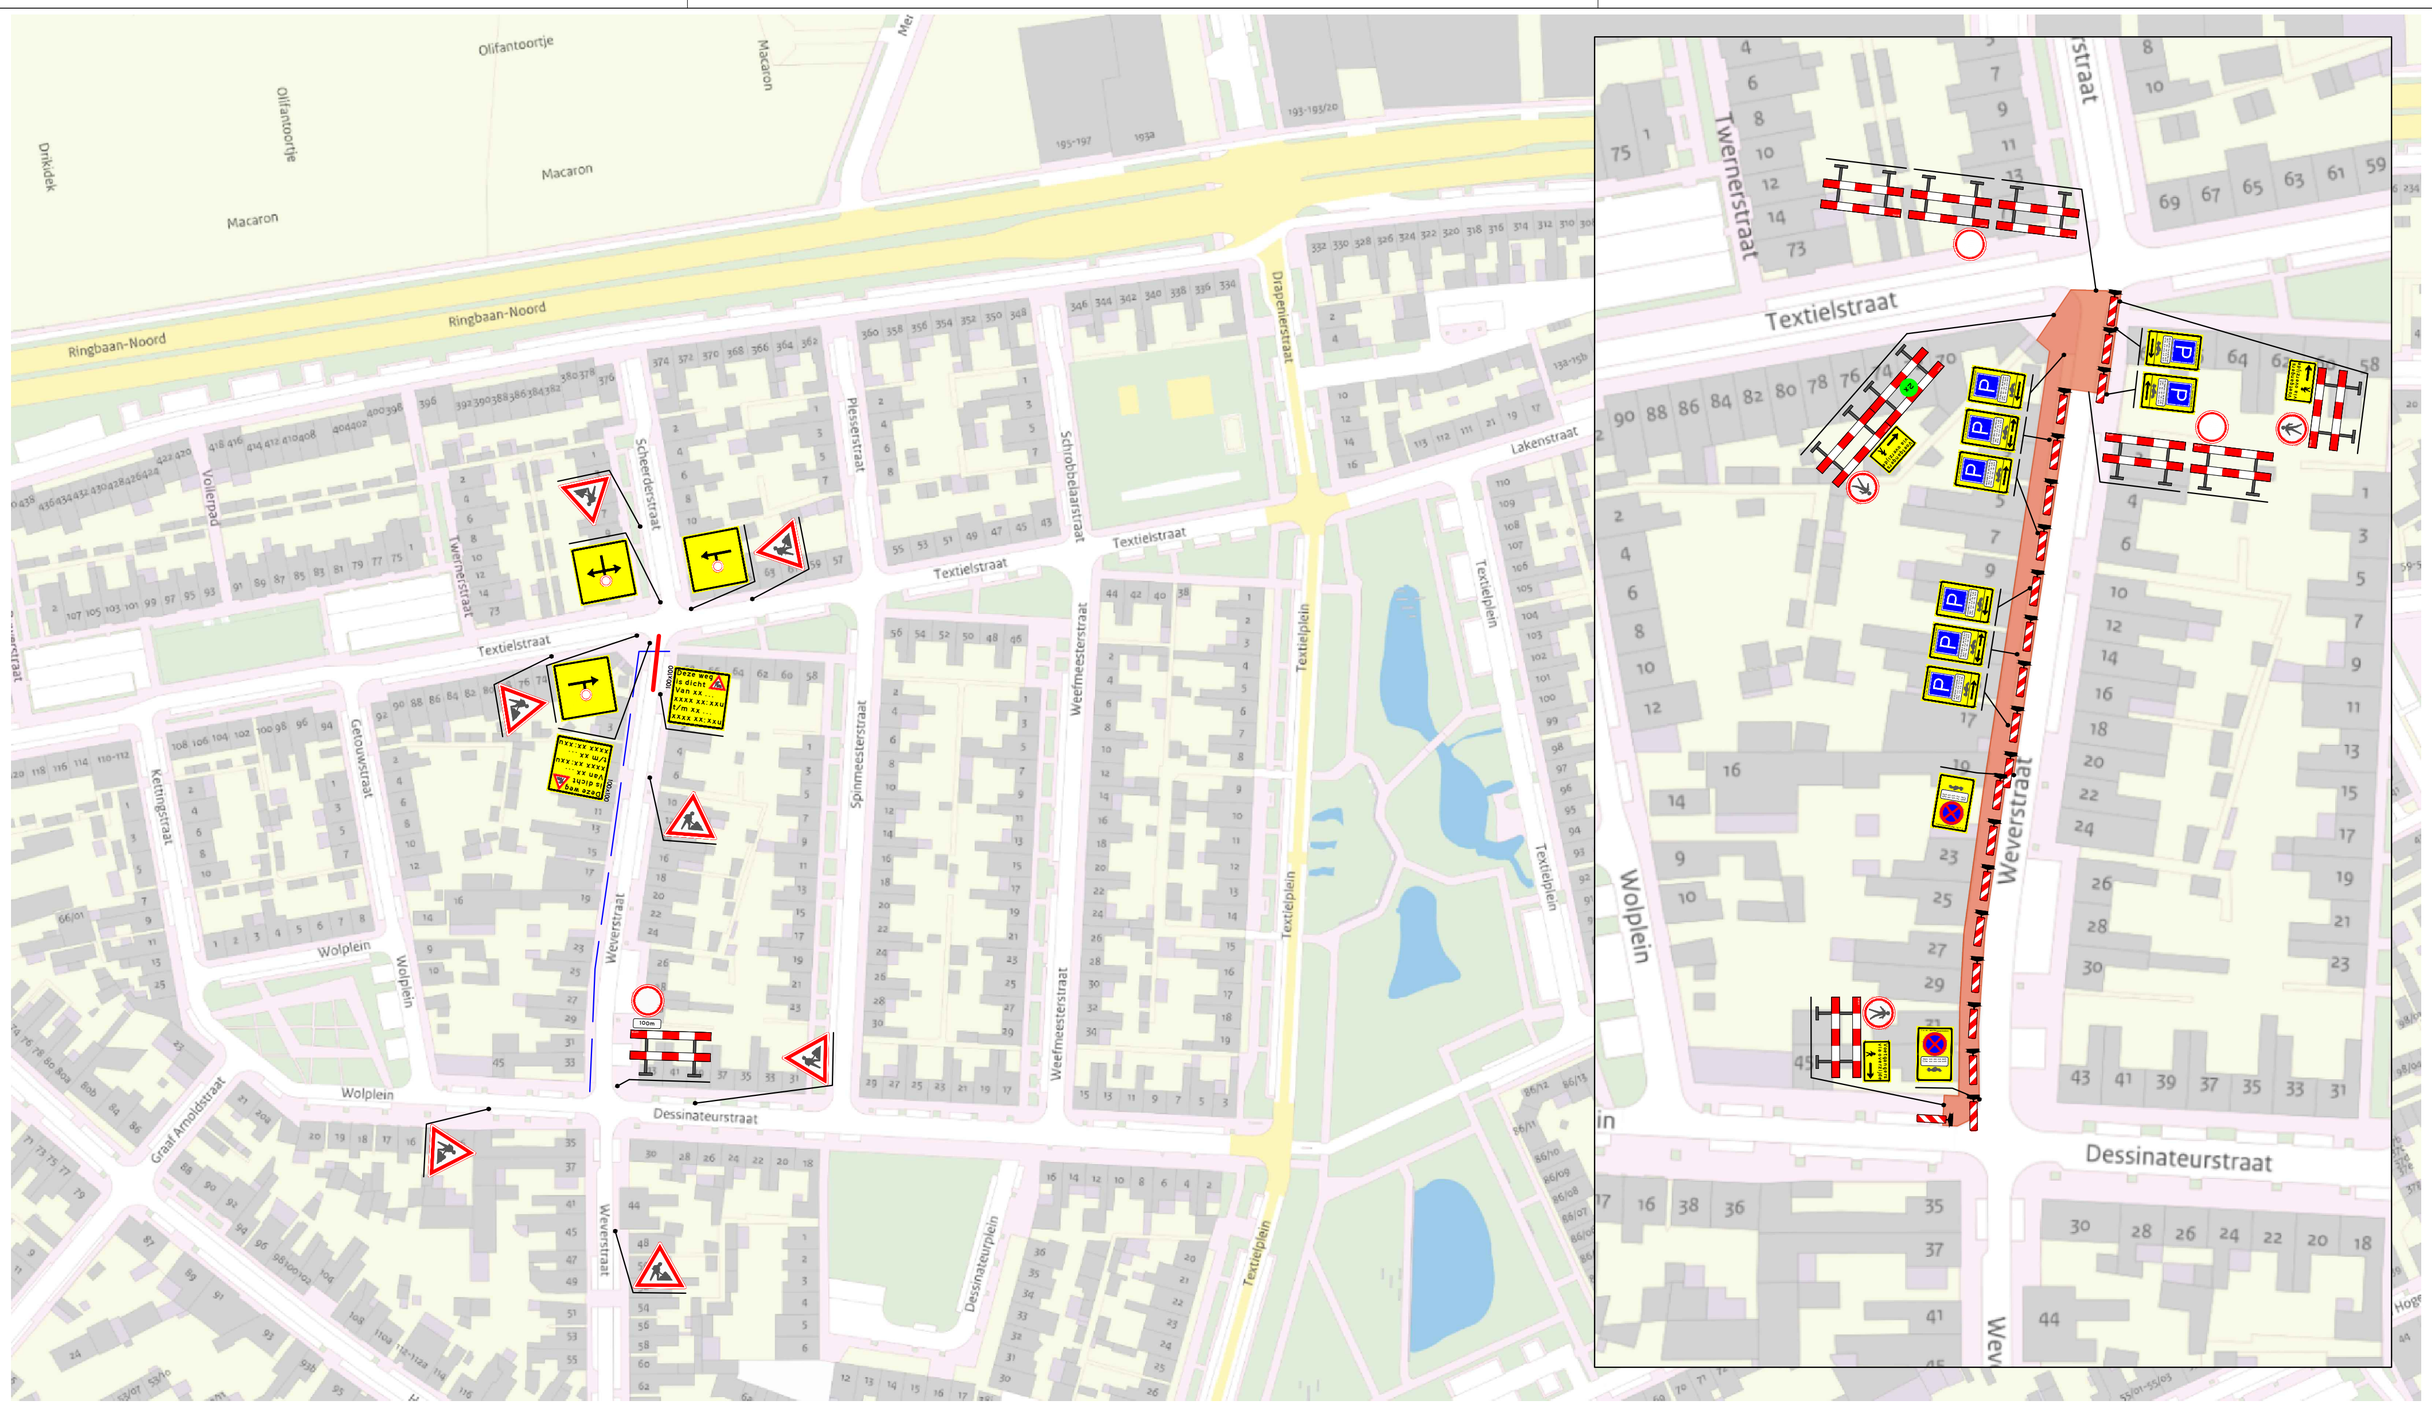


GOEDGEKEURD
*Door MdG op 1:32 pm, 12/15/25*

## Legenda:

- Werkvak
- Afsluiting
- Voetgangersroute
- Trace

De bordenlocatie is indicatief. De precieze positie wordt tijdens het werk vastgesteld.

Tijdelijk afplakken of afdekken van tegenstrijdige bewegwijzering en verkeersborden.

| | | | |
|---|---|---|---|
| **Project:** | **Tilburg Plesserstraat-Textielstraat** | | |
| Betreft: | Open ontgraving en aanleg van mantelbuiz | | |
| Tekeningnr.: | 251-060-125-2 | Status: Voorlopig | Versie: 1.2 / Formaat: A2 |
| Getekend: | D. Horak | Datum: 11-12-2025 | |
| Gecontroleerd: | R. Brands | Datum: 11-12-2025 | |
| Opdrachtgever: | Alliq | | |

allinq

**W. van den Heuvel**

Uw partner in verkeersvoorzieningen