




FASE A afzetting en fietsomleiding

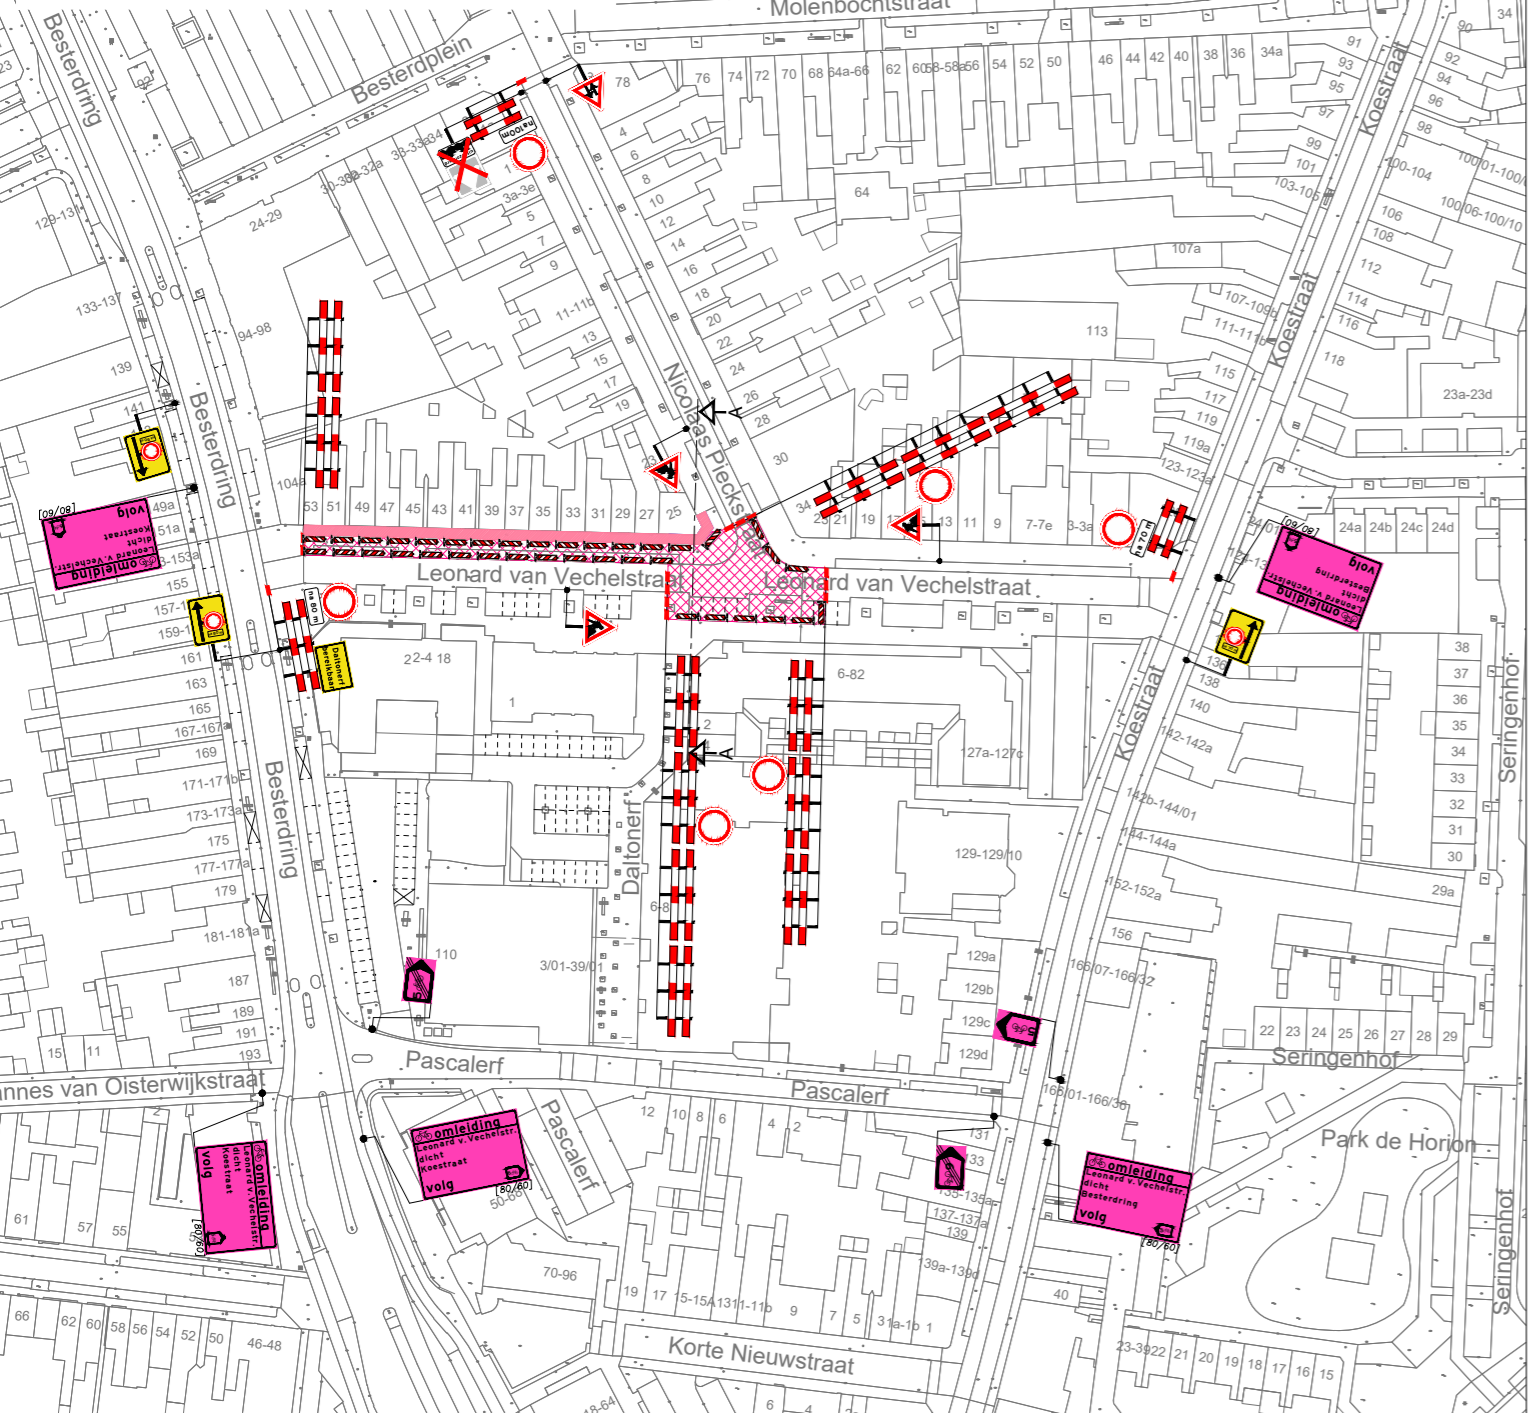


dwarsprofiel A-A

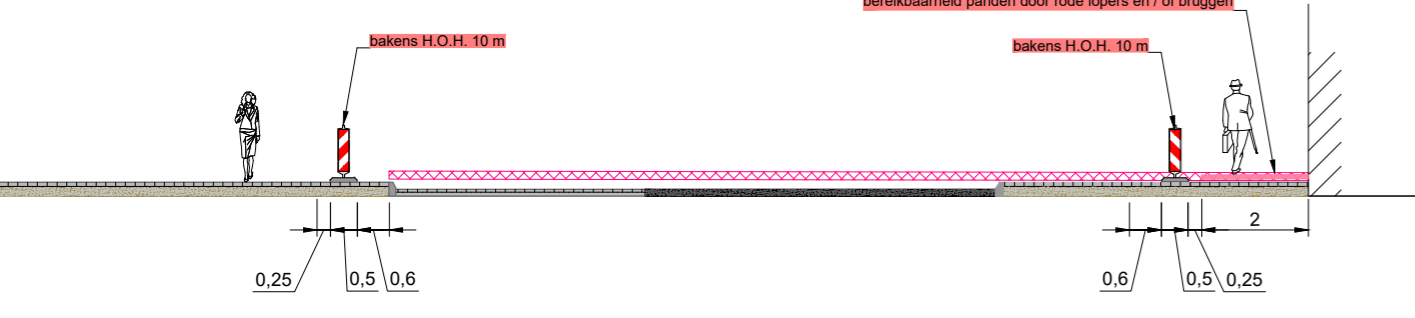


FASE A parkeerverboden en vooraankondingen

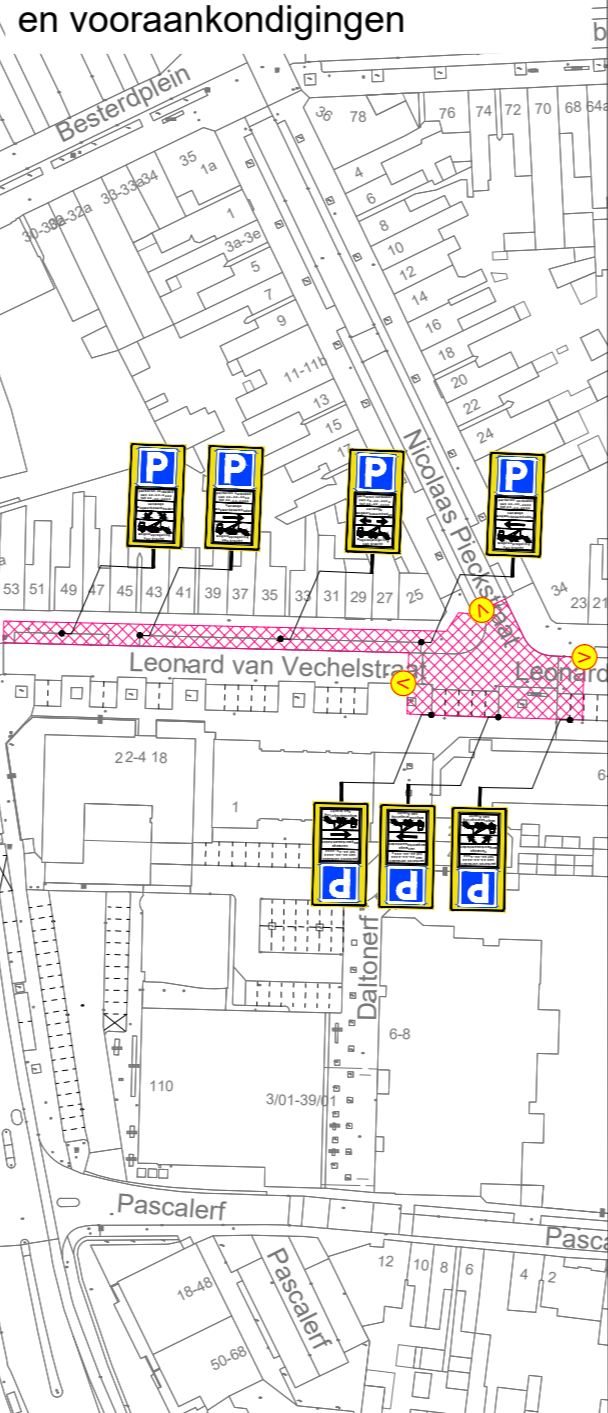


FASE B afzetting en fietsomleiding

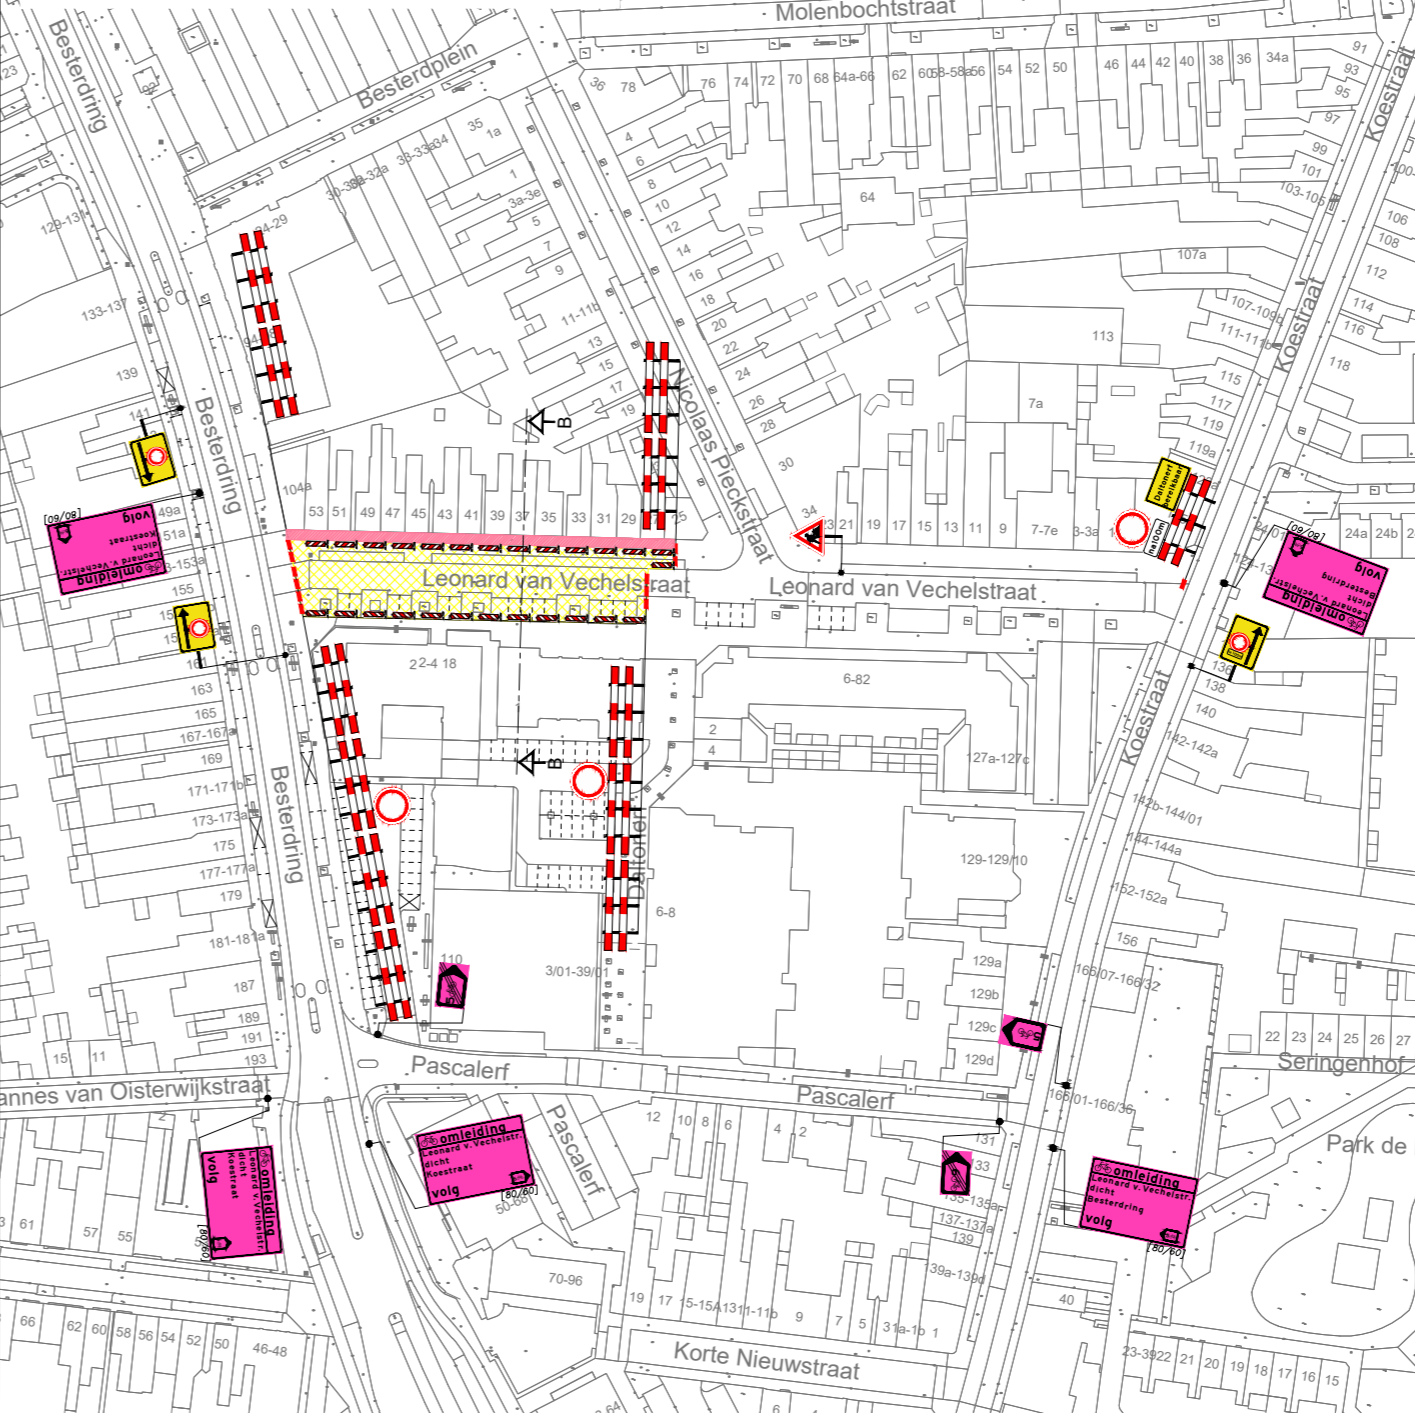


dwarsprofiel B-B

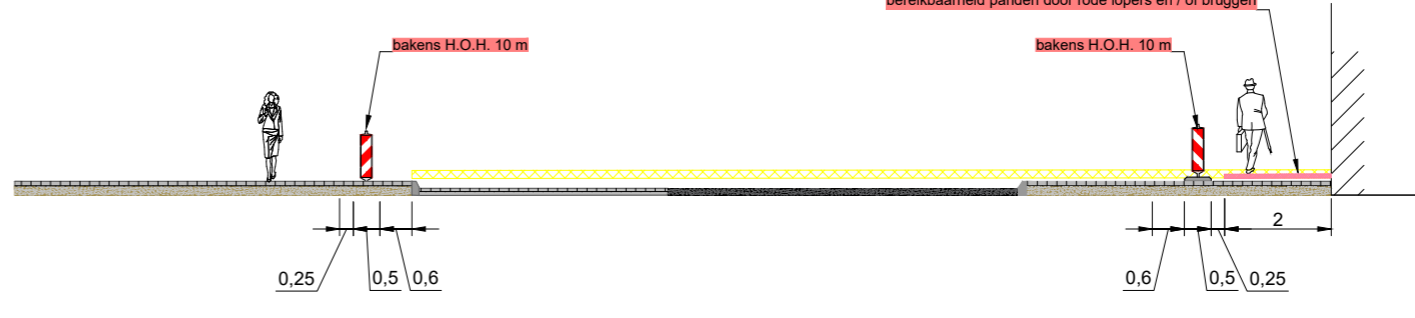


FASE B parkeerverboden en vooraankondingen

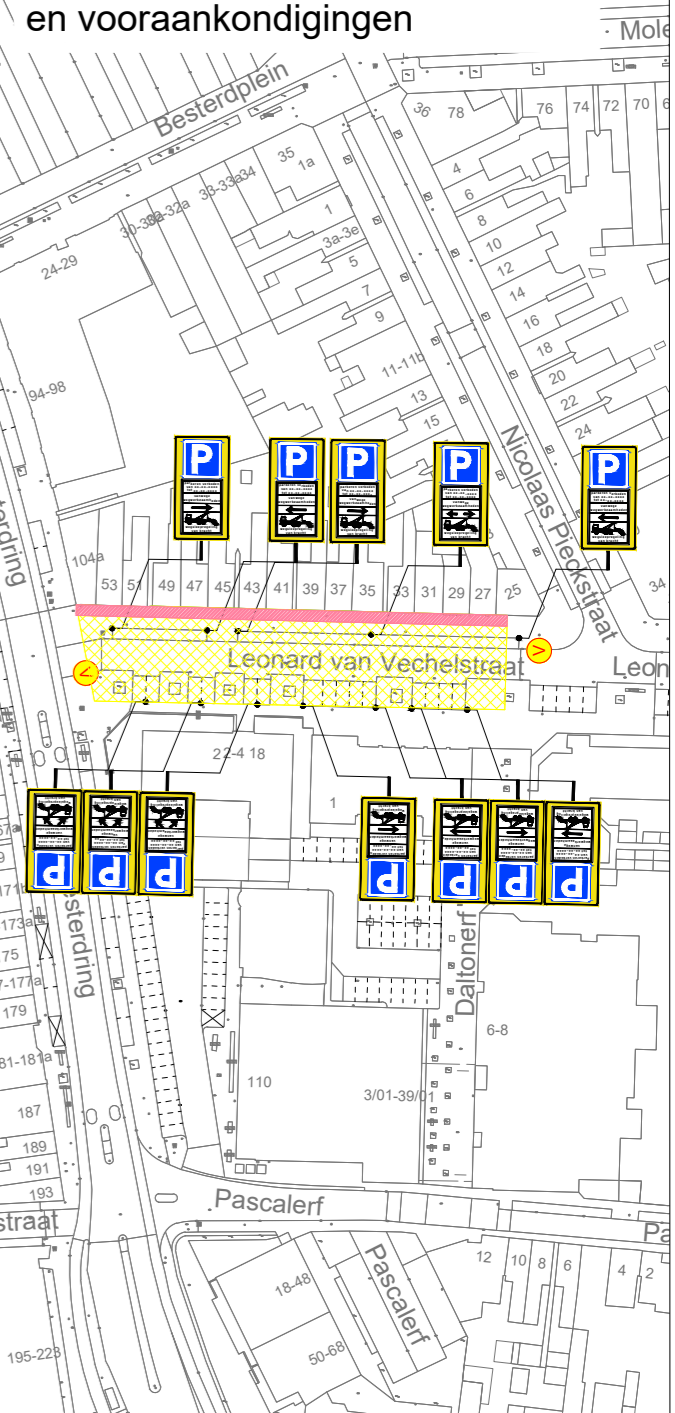

FASE C afzetting en fietsomleiding

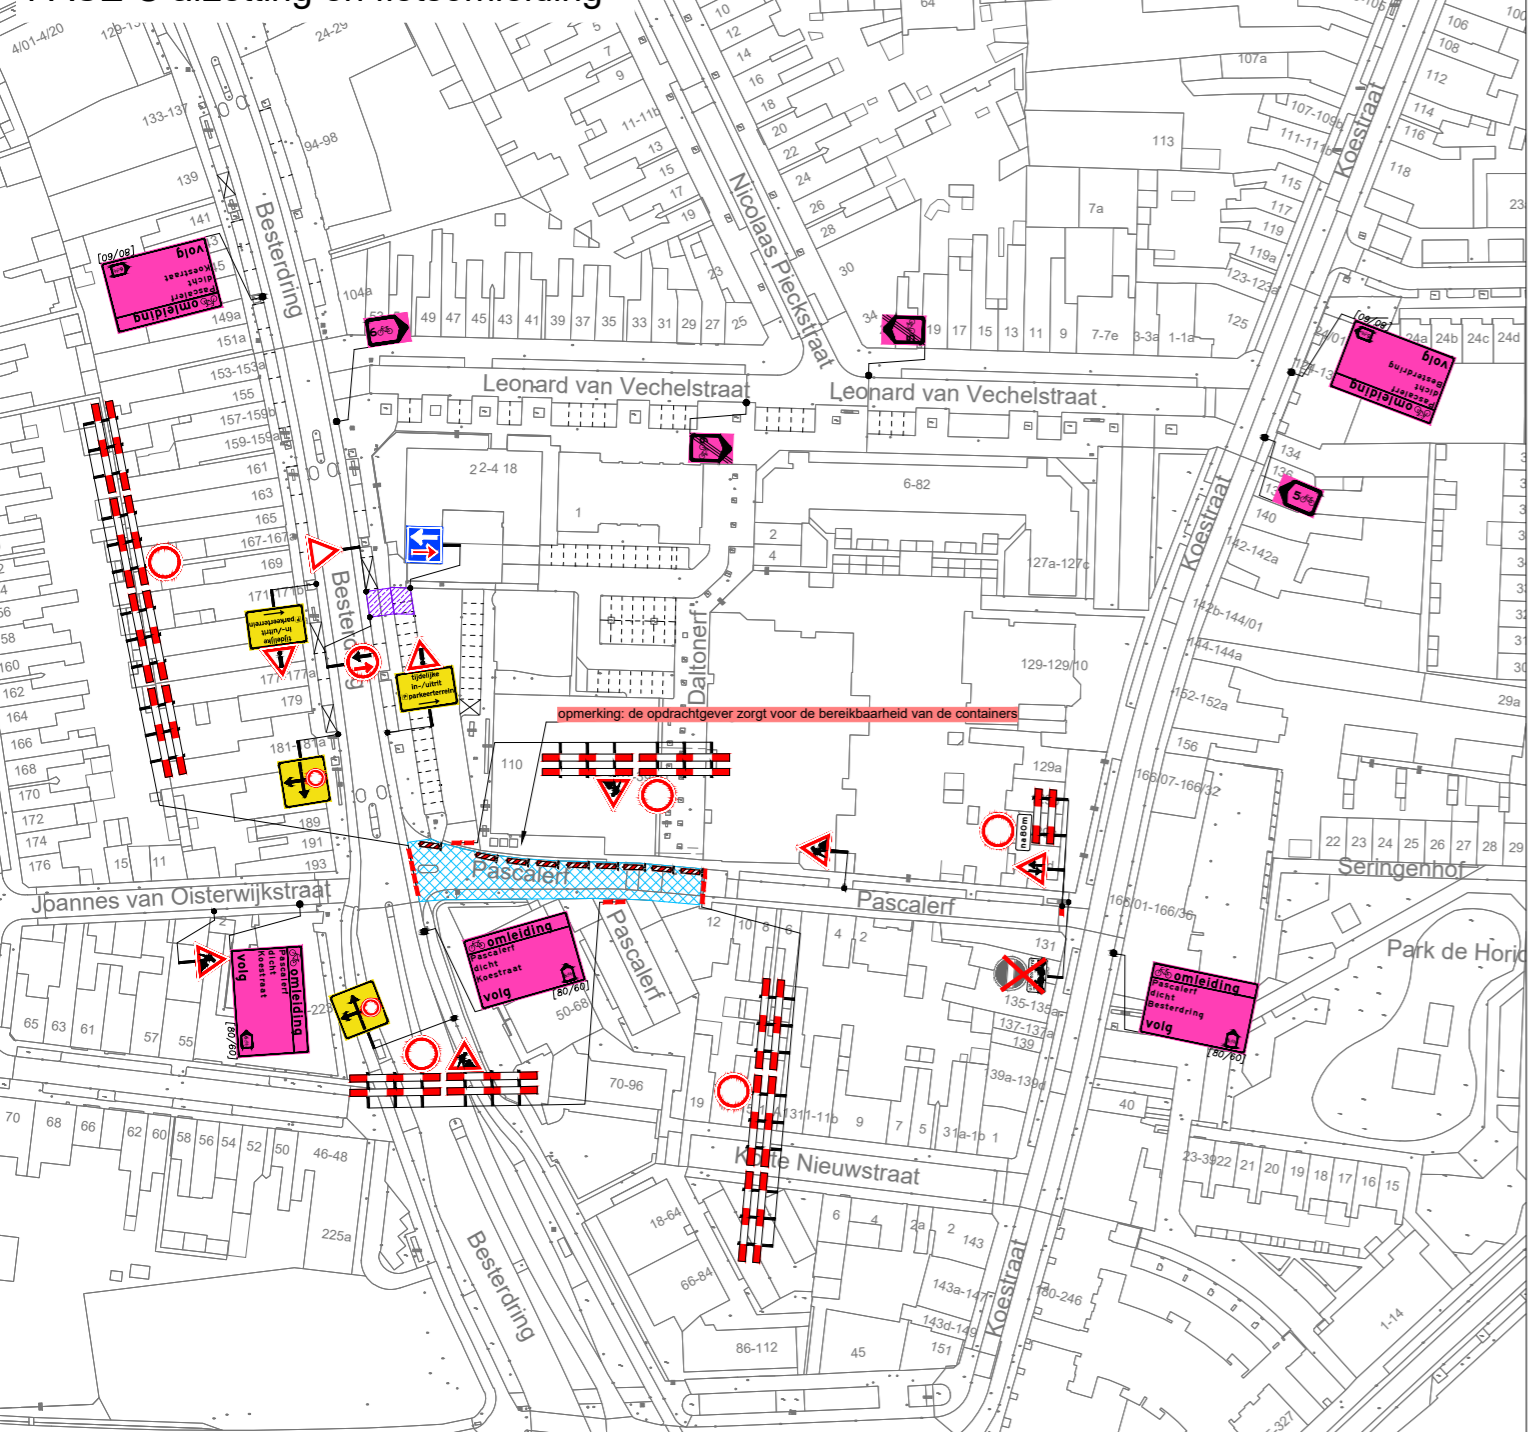


FASE C parkeerverboden en vooraankondingen

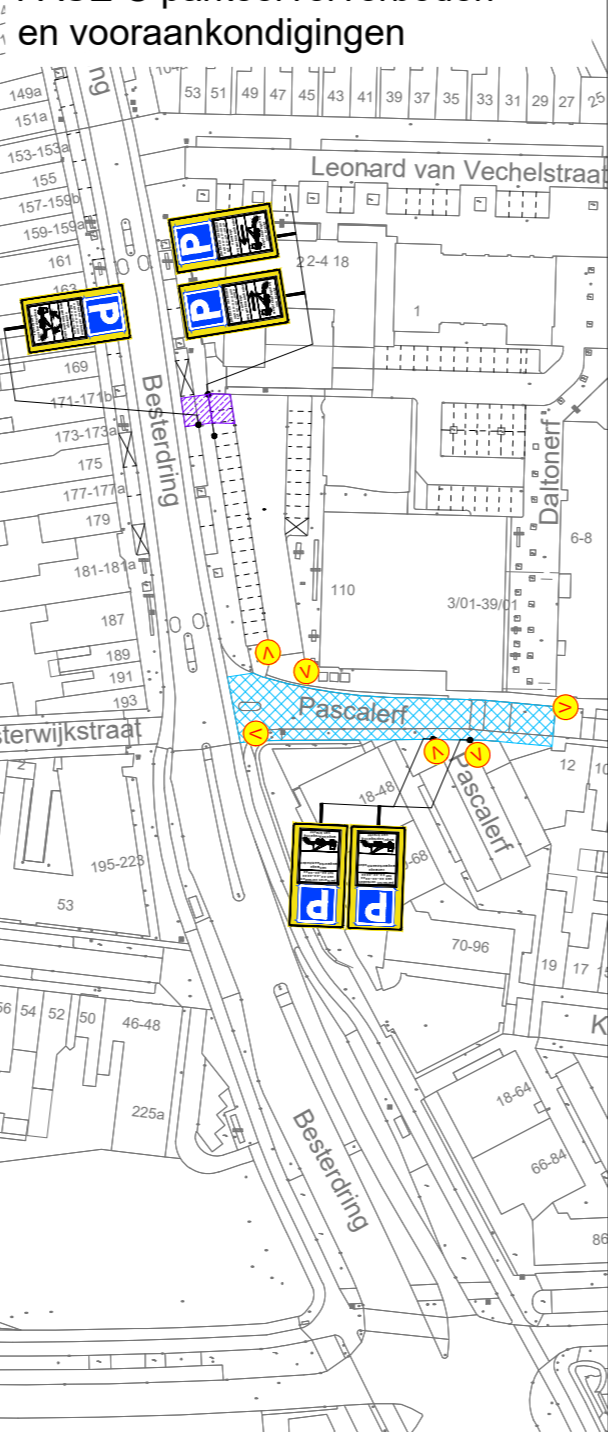


FASE D afzetting




dwarsprofiel C-C

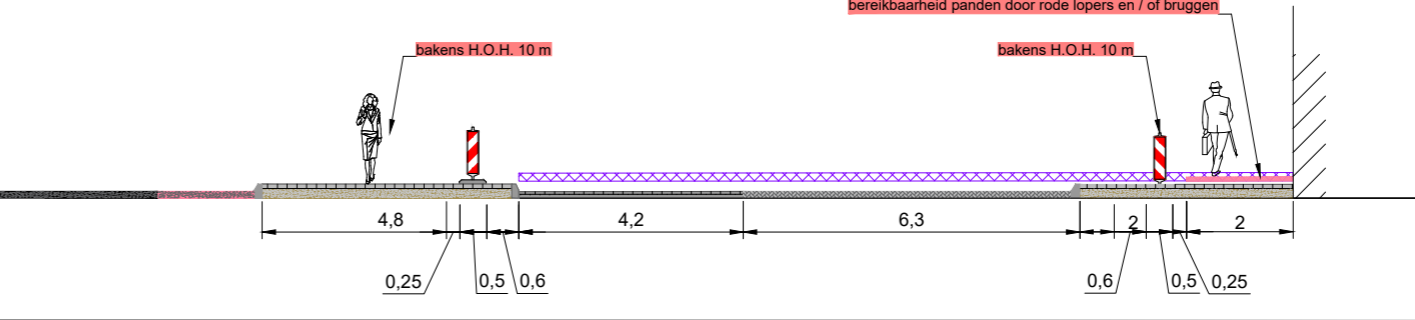

FASE D parkeerverboden en vooraankondingen

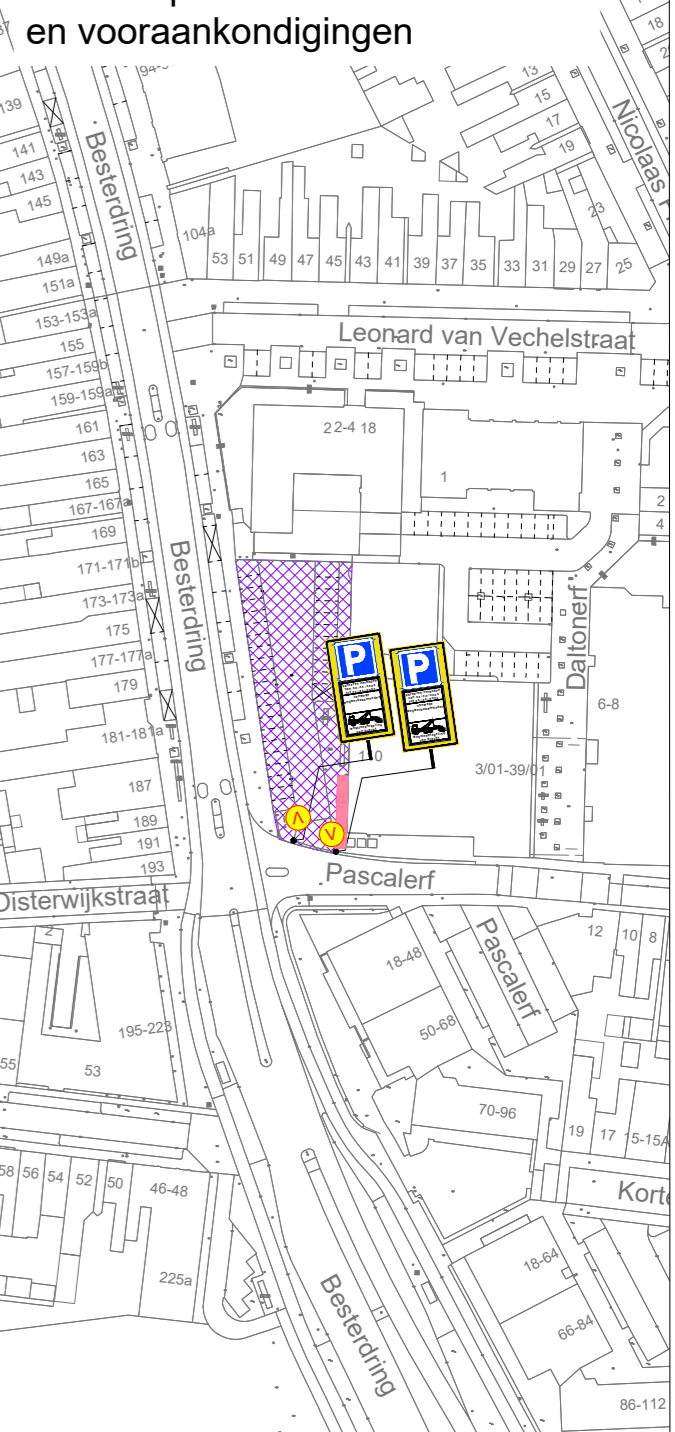


FASE E afzetting

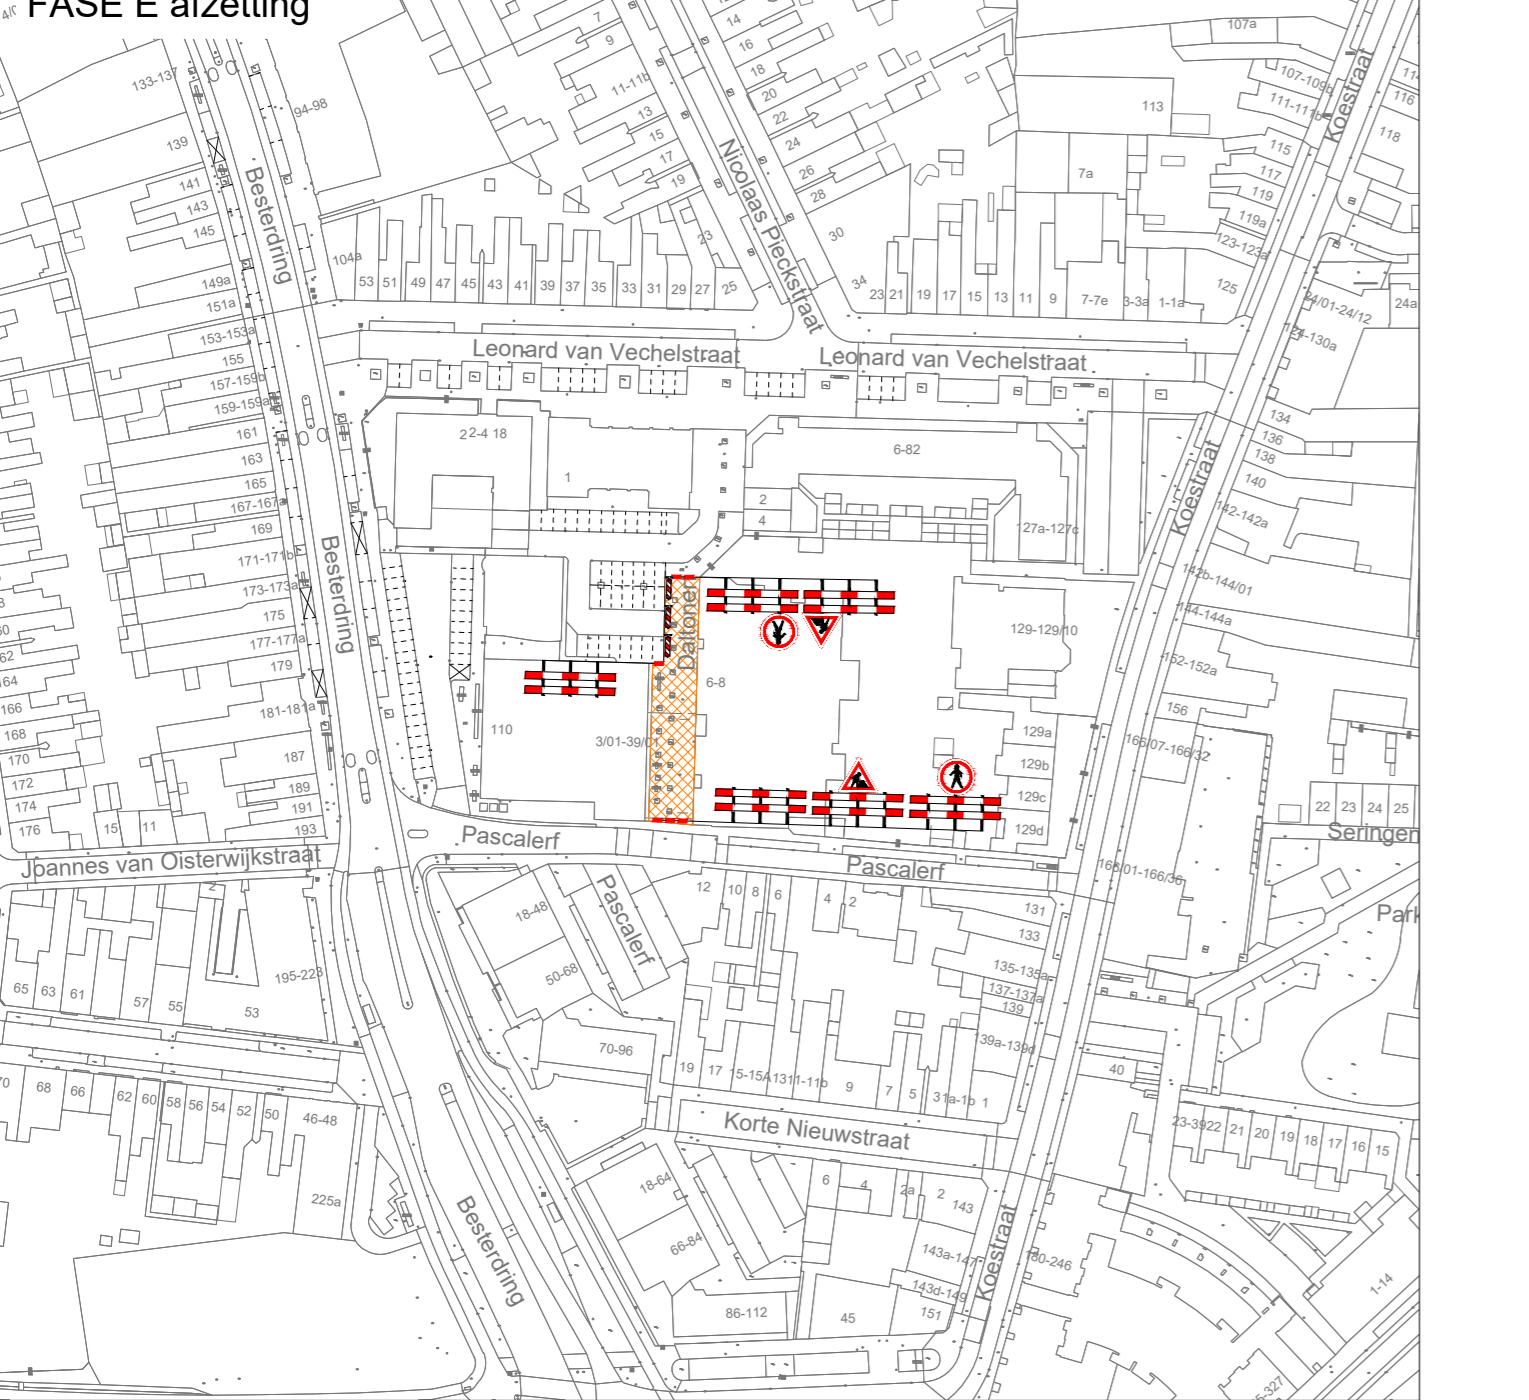

FASE F afzetting



FASE F parkeerverboden en vooraankondingen

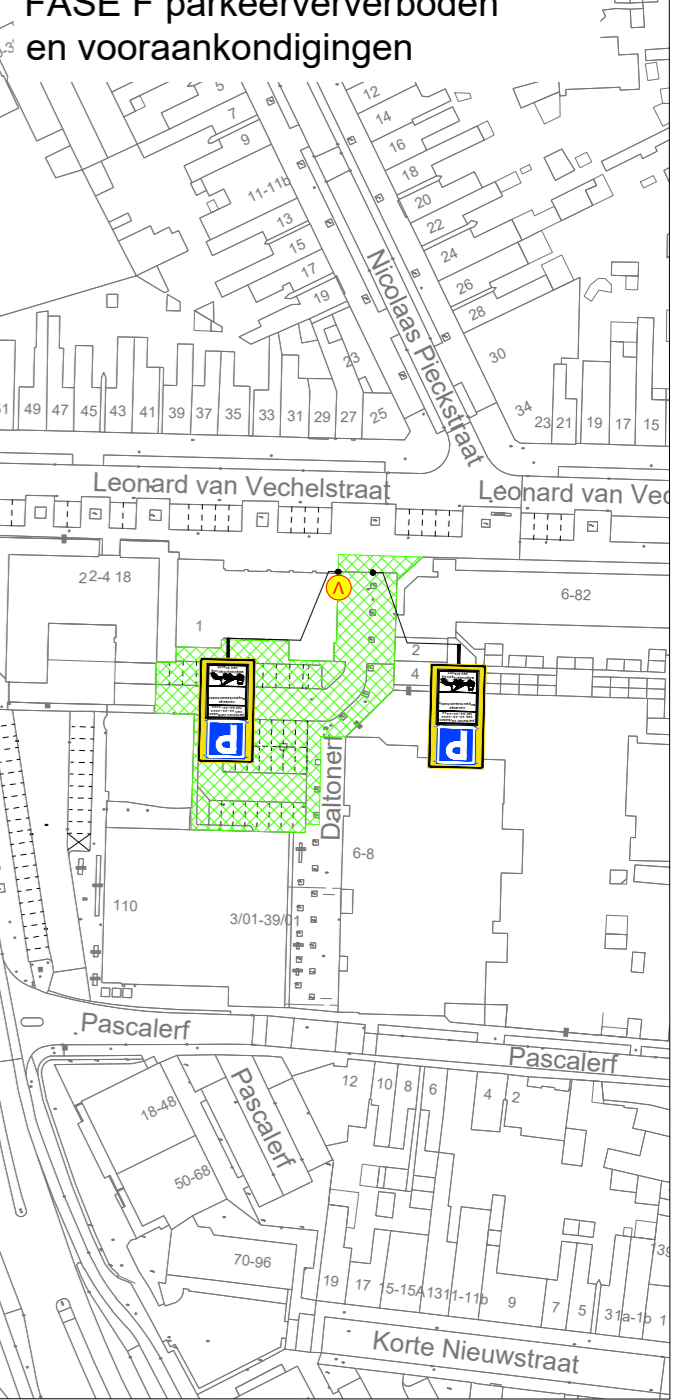

Legenda

- werkvlak fase A
- werkvlak fase B
- werkvlak fase C
- werkvlak fase D
- werkvlak fase E
- werkvlak fase F
- letterhoogte
- loopschot
- aanwezige NOZ-beoordeling afzetting afsluiten
- vooraankondiging
- spijtelijke in-luiftparkeerterrein

GOEDGEKEURD
Door MdG op 3:52 pm, 12/15/25

Ramudden | **BROEREN**

Besteding tot Tilburg

Tijdelijke verkeersmaatregelen Afzetting en omleiding FASE A t/m F

Bestand: TME 12-12-25 wijzig: MJA 12-12-25
versie: 1.3 blad: 1 van: 1
status: n.v.t. formaat: A3
tekeningnr: 202528390-009