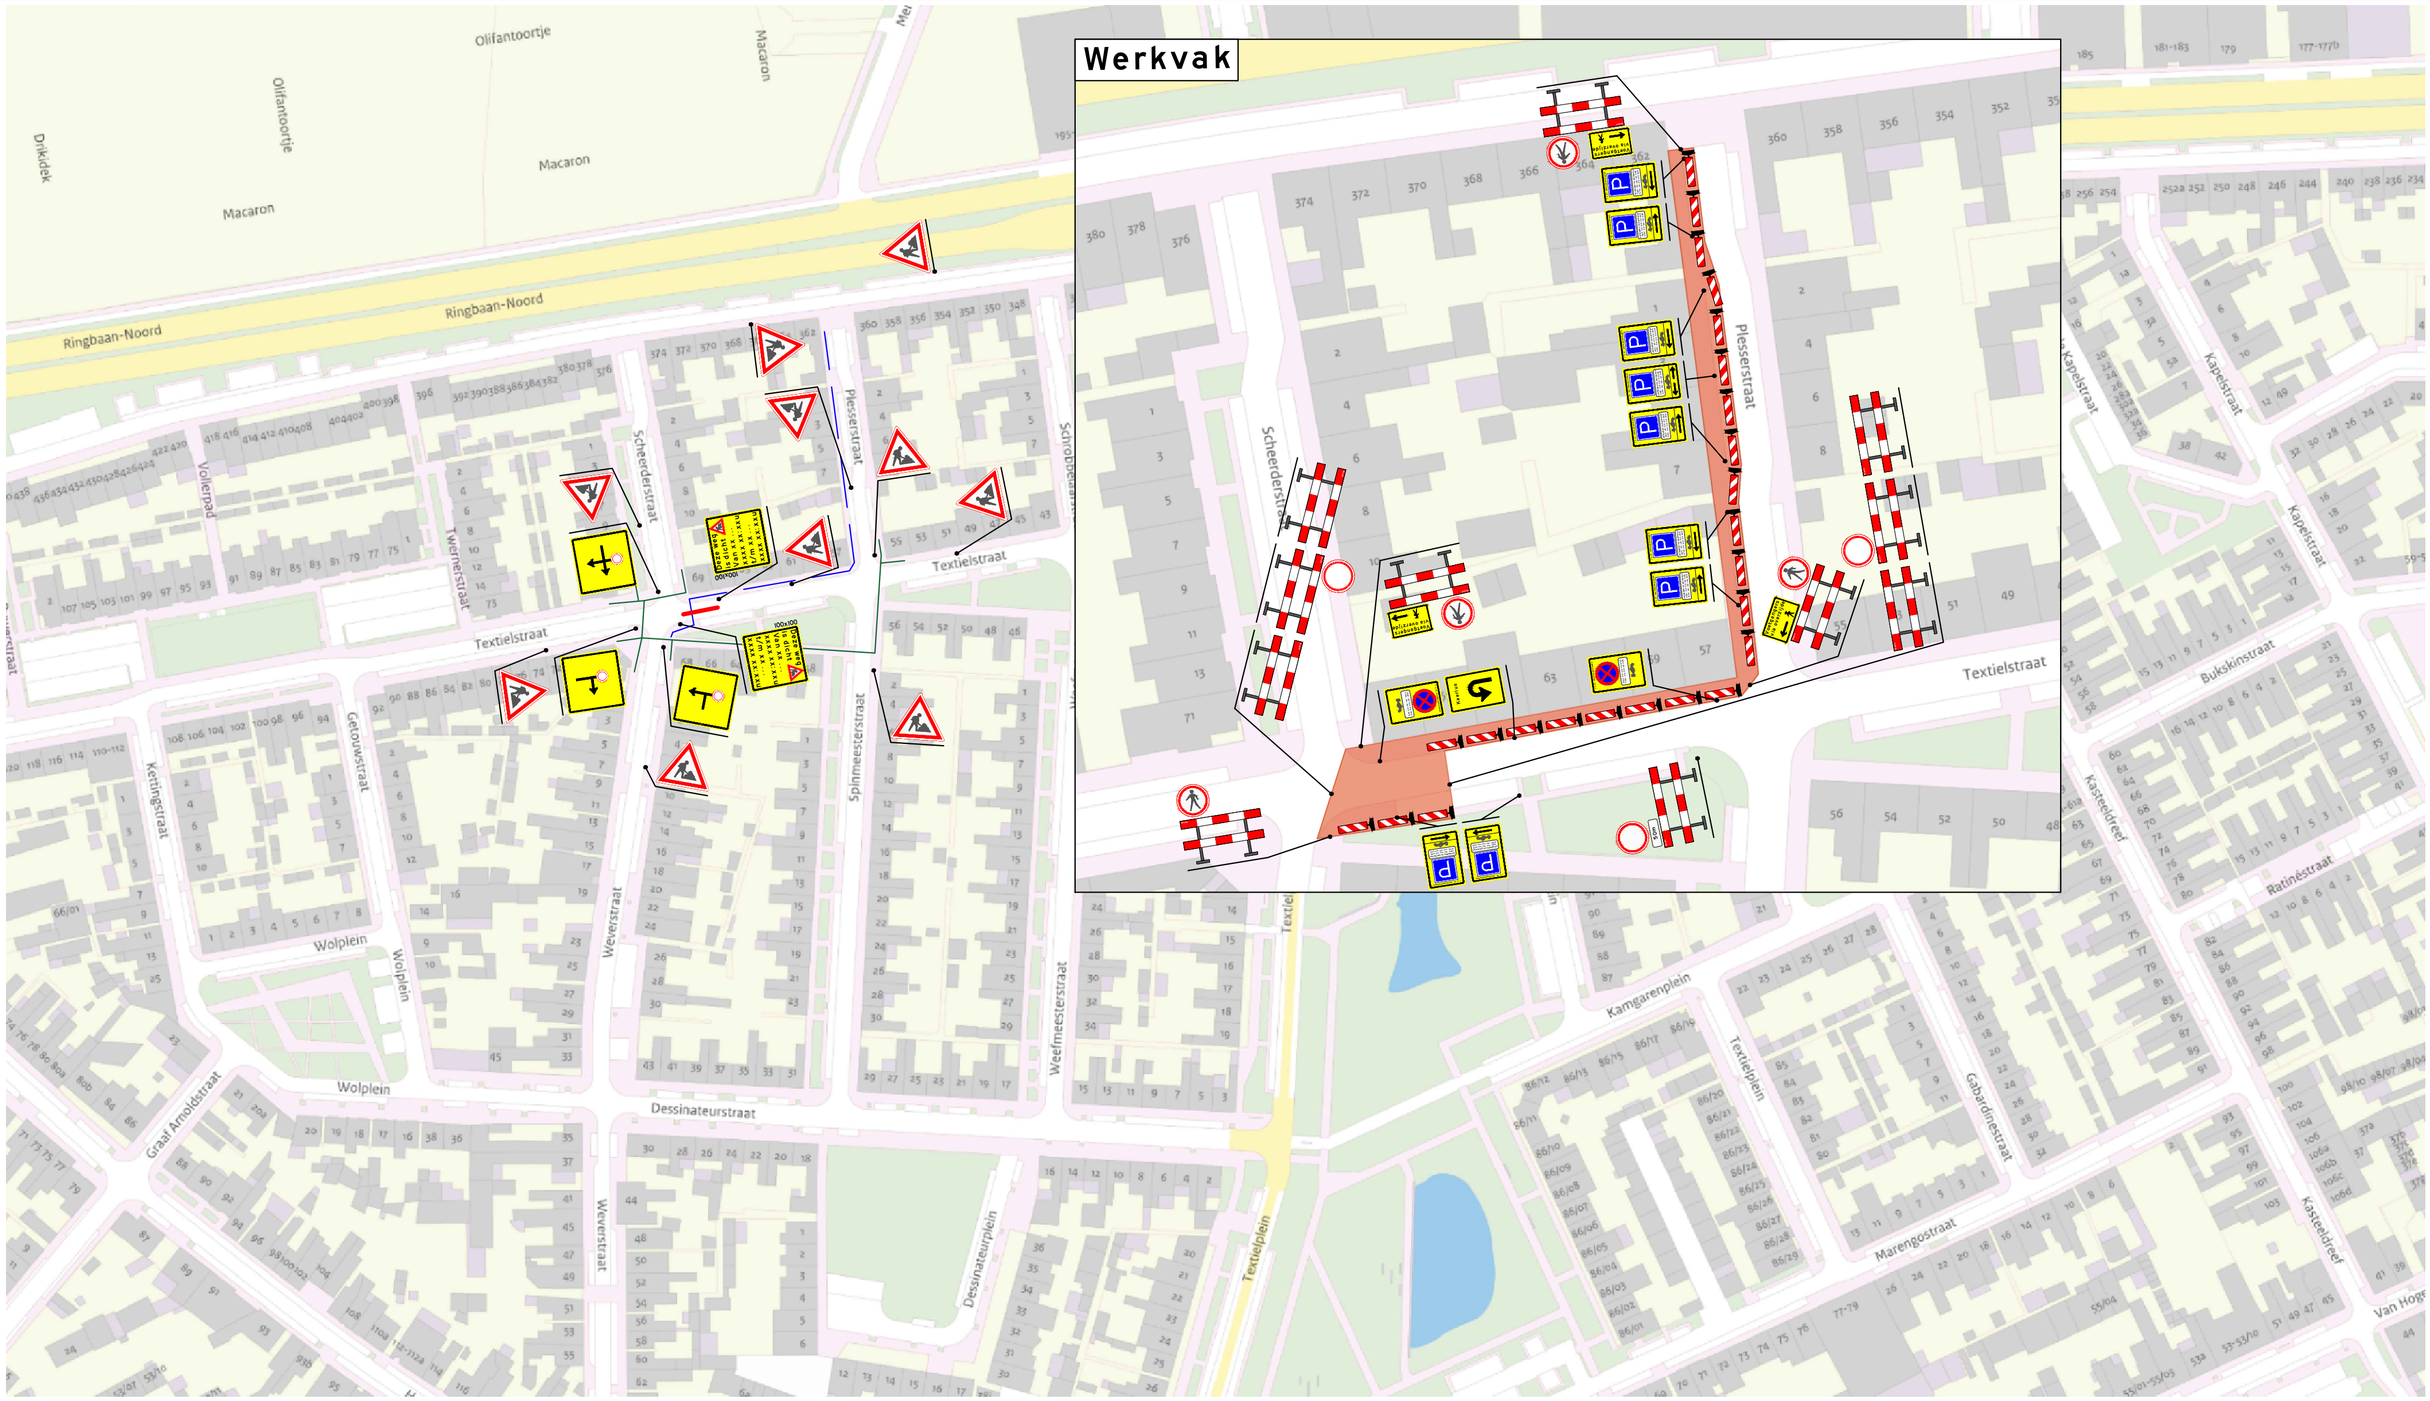

Legenda:

- Werkvak
- Afsluiting
- Voetgangersroute
- Trace

De bordenlocatie is indicatief. De precieze positie wordt tijdens het werk vastgesteld.

Tijdelijk afplakken of afdekken van tegenstrijdige bewegwijzering en verkeersborden.

Project:	Tilburg Plesserstraat-Textielstraat			
Betreft:	Open ontgraving en aanleg van mantelbuiz			
Tekeningnr.:	251-060-125-1	Status: Voorlopig	Versie: 1.1	Formaat: A2
Getekend:	D. Horak	Datum: 20-11-2025		
Gecontroleerd:	R. Brands	Datum: 20-11-2025		
Opdrachtgever:	Allinq			

allinq

GOEDGEKEURD
Door MdG op 8:30 am, 12/4/25

W. van den Heuvel

Uw partner in verkeersvoorzieningen