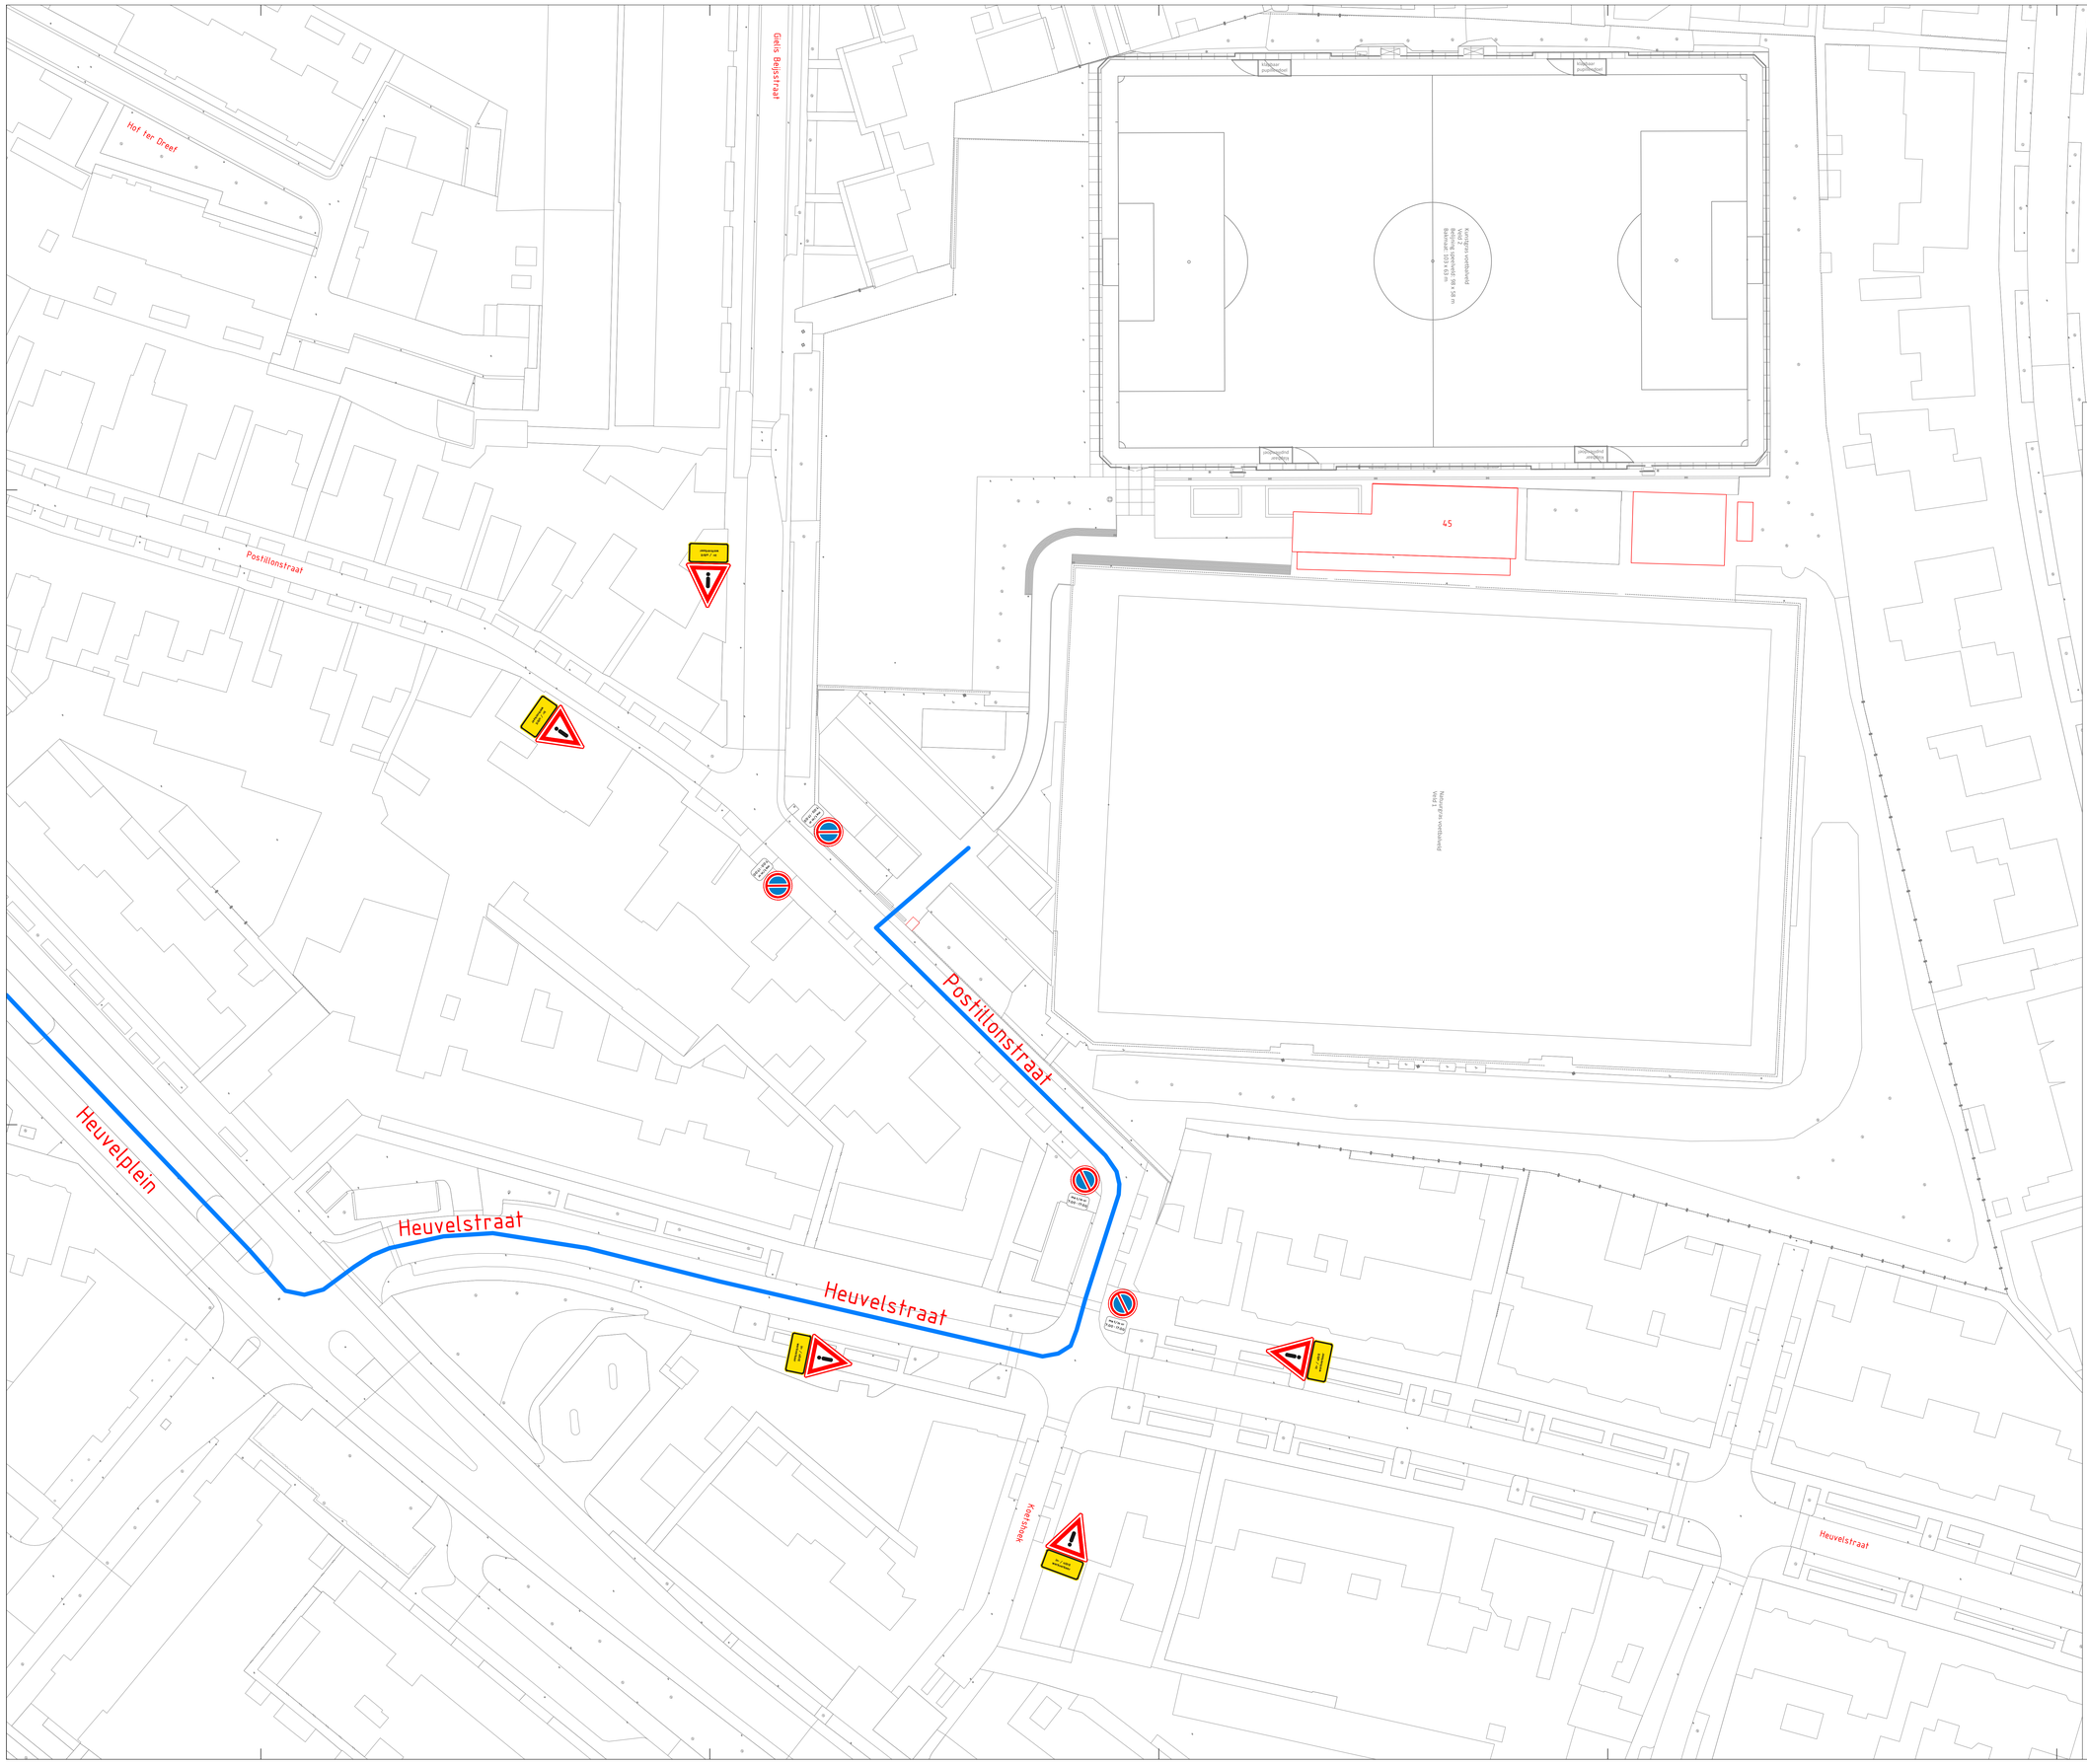

Legenda:

Bouwroute aan- en afvoer

- Bord J37
- Tekstbord
  'In- en uitrit werkverkeer'

in- / uitrit
werkverkeer

- Bord E01
- Onderbord
  'ma t/m vr
  7:00 - 17:00'

ma t/m vr
7:00 - 17:00

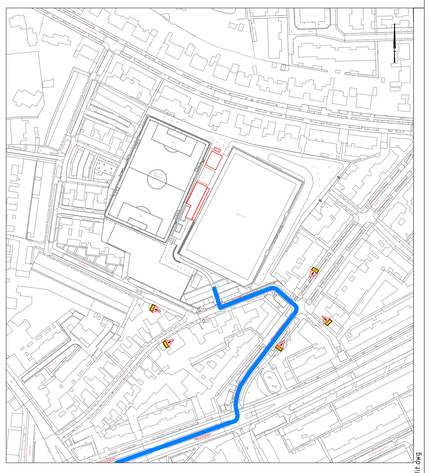

Project
Renovatie kunstgras voetbalveld RKSV Groen-Wit

Omschrijving
RKSV Groen-Wit - Bebording

Opdrachtgever
Gemeente Breda

Projectnummer	Tekeningnummer	Schaal	Formaat
RKSV Groen-Wit	1		A0
Getekend door	Datum uitgifte	Blad	Documentstatus
W. Segeren	24-11-2025	Blad 01	DEFINITIEF

Bestandsnaam 2025104 - Bebording RKSV Groen-Wit.dwg