
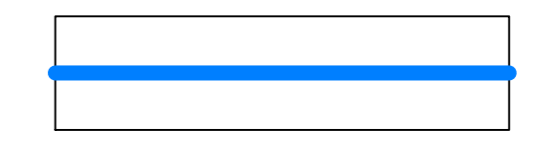


**Legenda:**

 Bouwroute aan- en afvoer

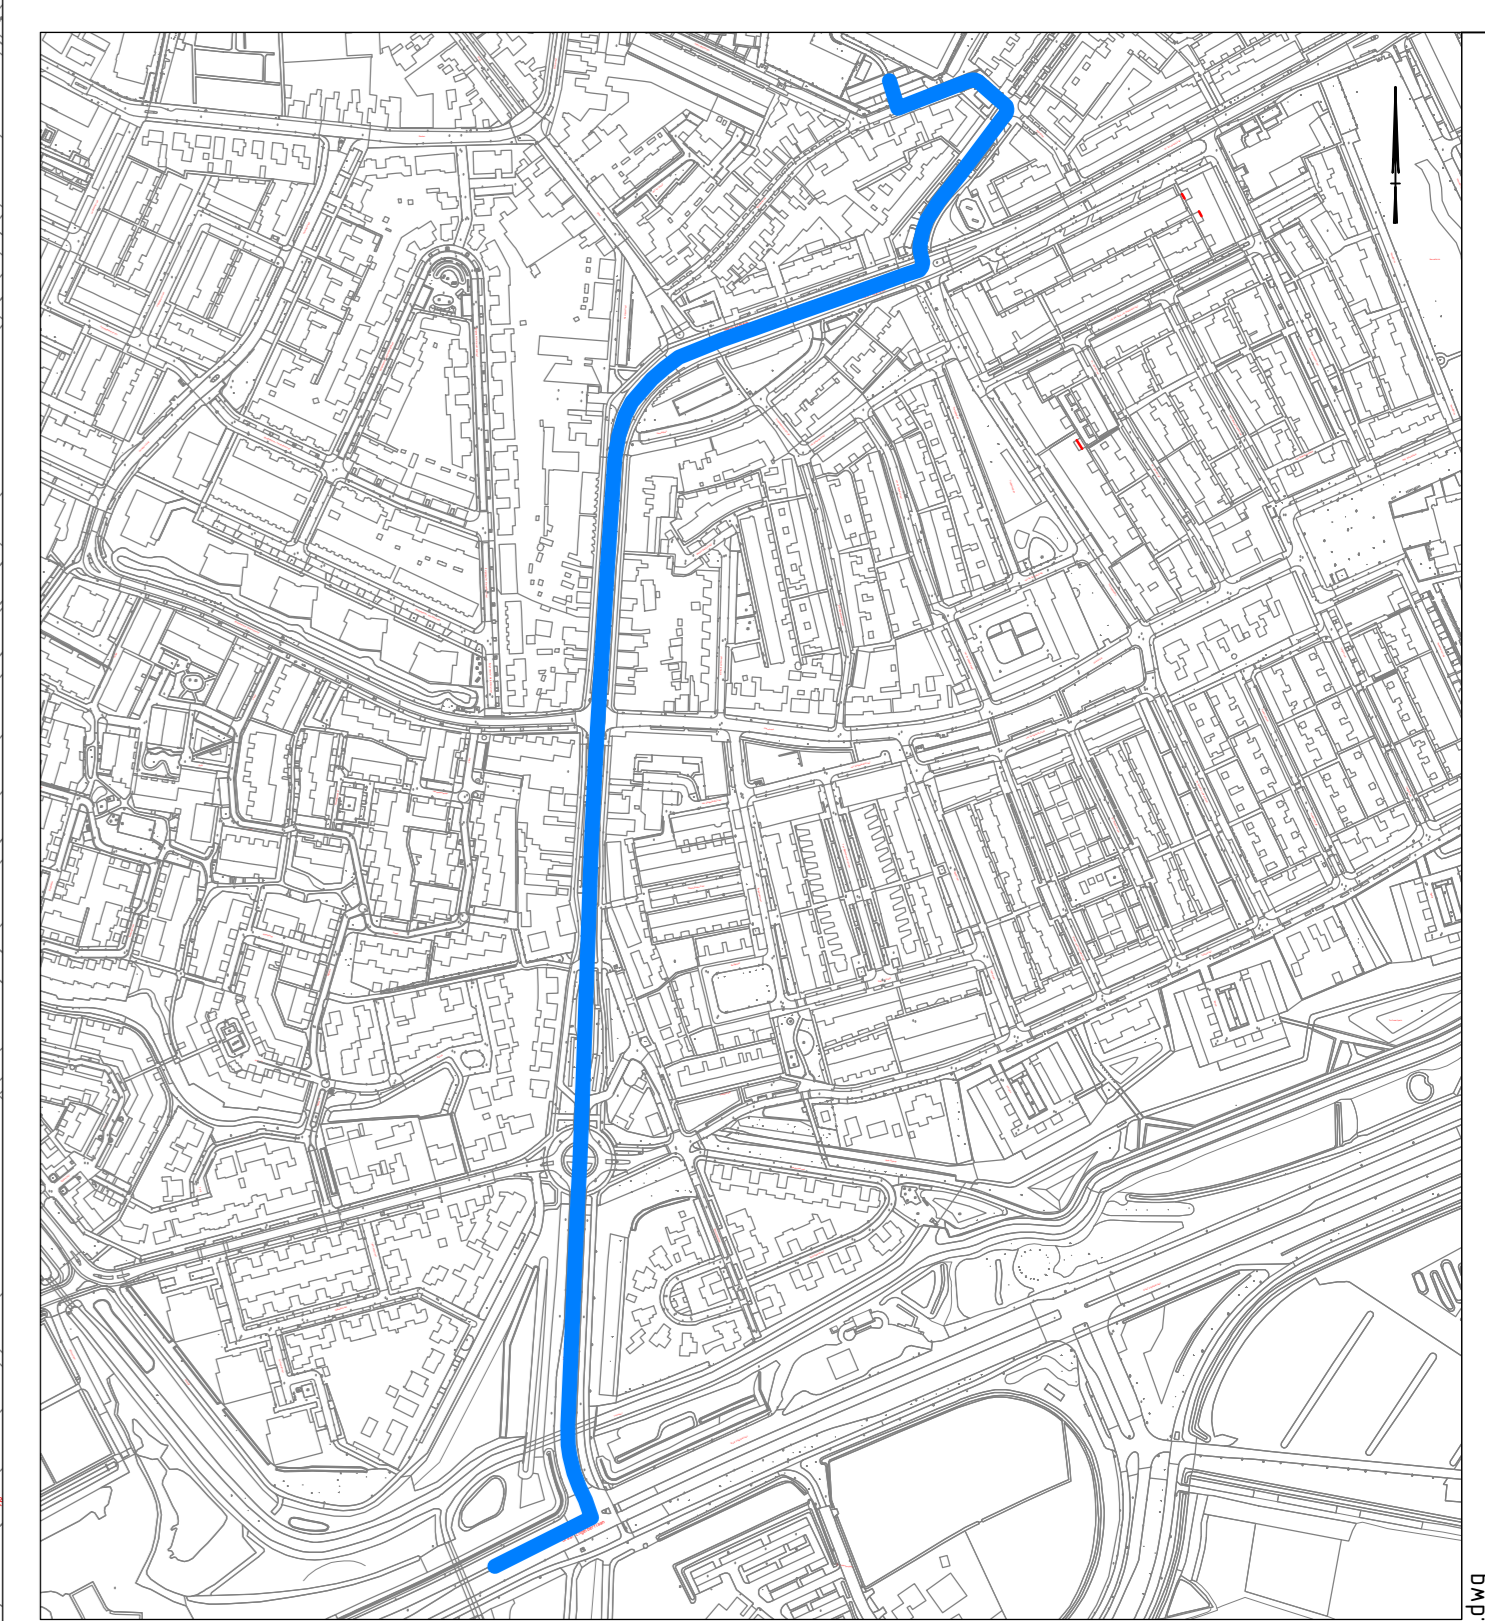

**Project**  
Renovatie kunstgras voetbalveld RKS Groen-Wit  
**Omschrijving**  
RKS Groen-Wit - Bouwroute  
**Opdrachtgever**  
Gemeente Breda

<b>Projectnummer</b> RKS Groen-Wit	<b>Tekeningnummer</b> 1	<b>Schaal</b> Blad	<b>Formaat</b> A0
<b>Getekend door</b> W. Segeren	<b>Datum uitgifte</b> 24-11-2025	<b>Blad</b> Blad 01	<b>Documentstatus</b> DEFINITIEF

1:1000 - 20251124 - Bouwroute RKS Groen-Wit.dwg