
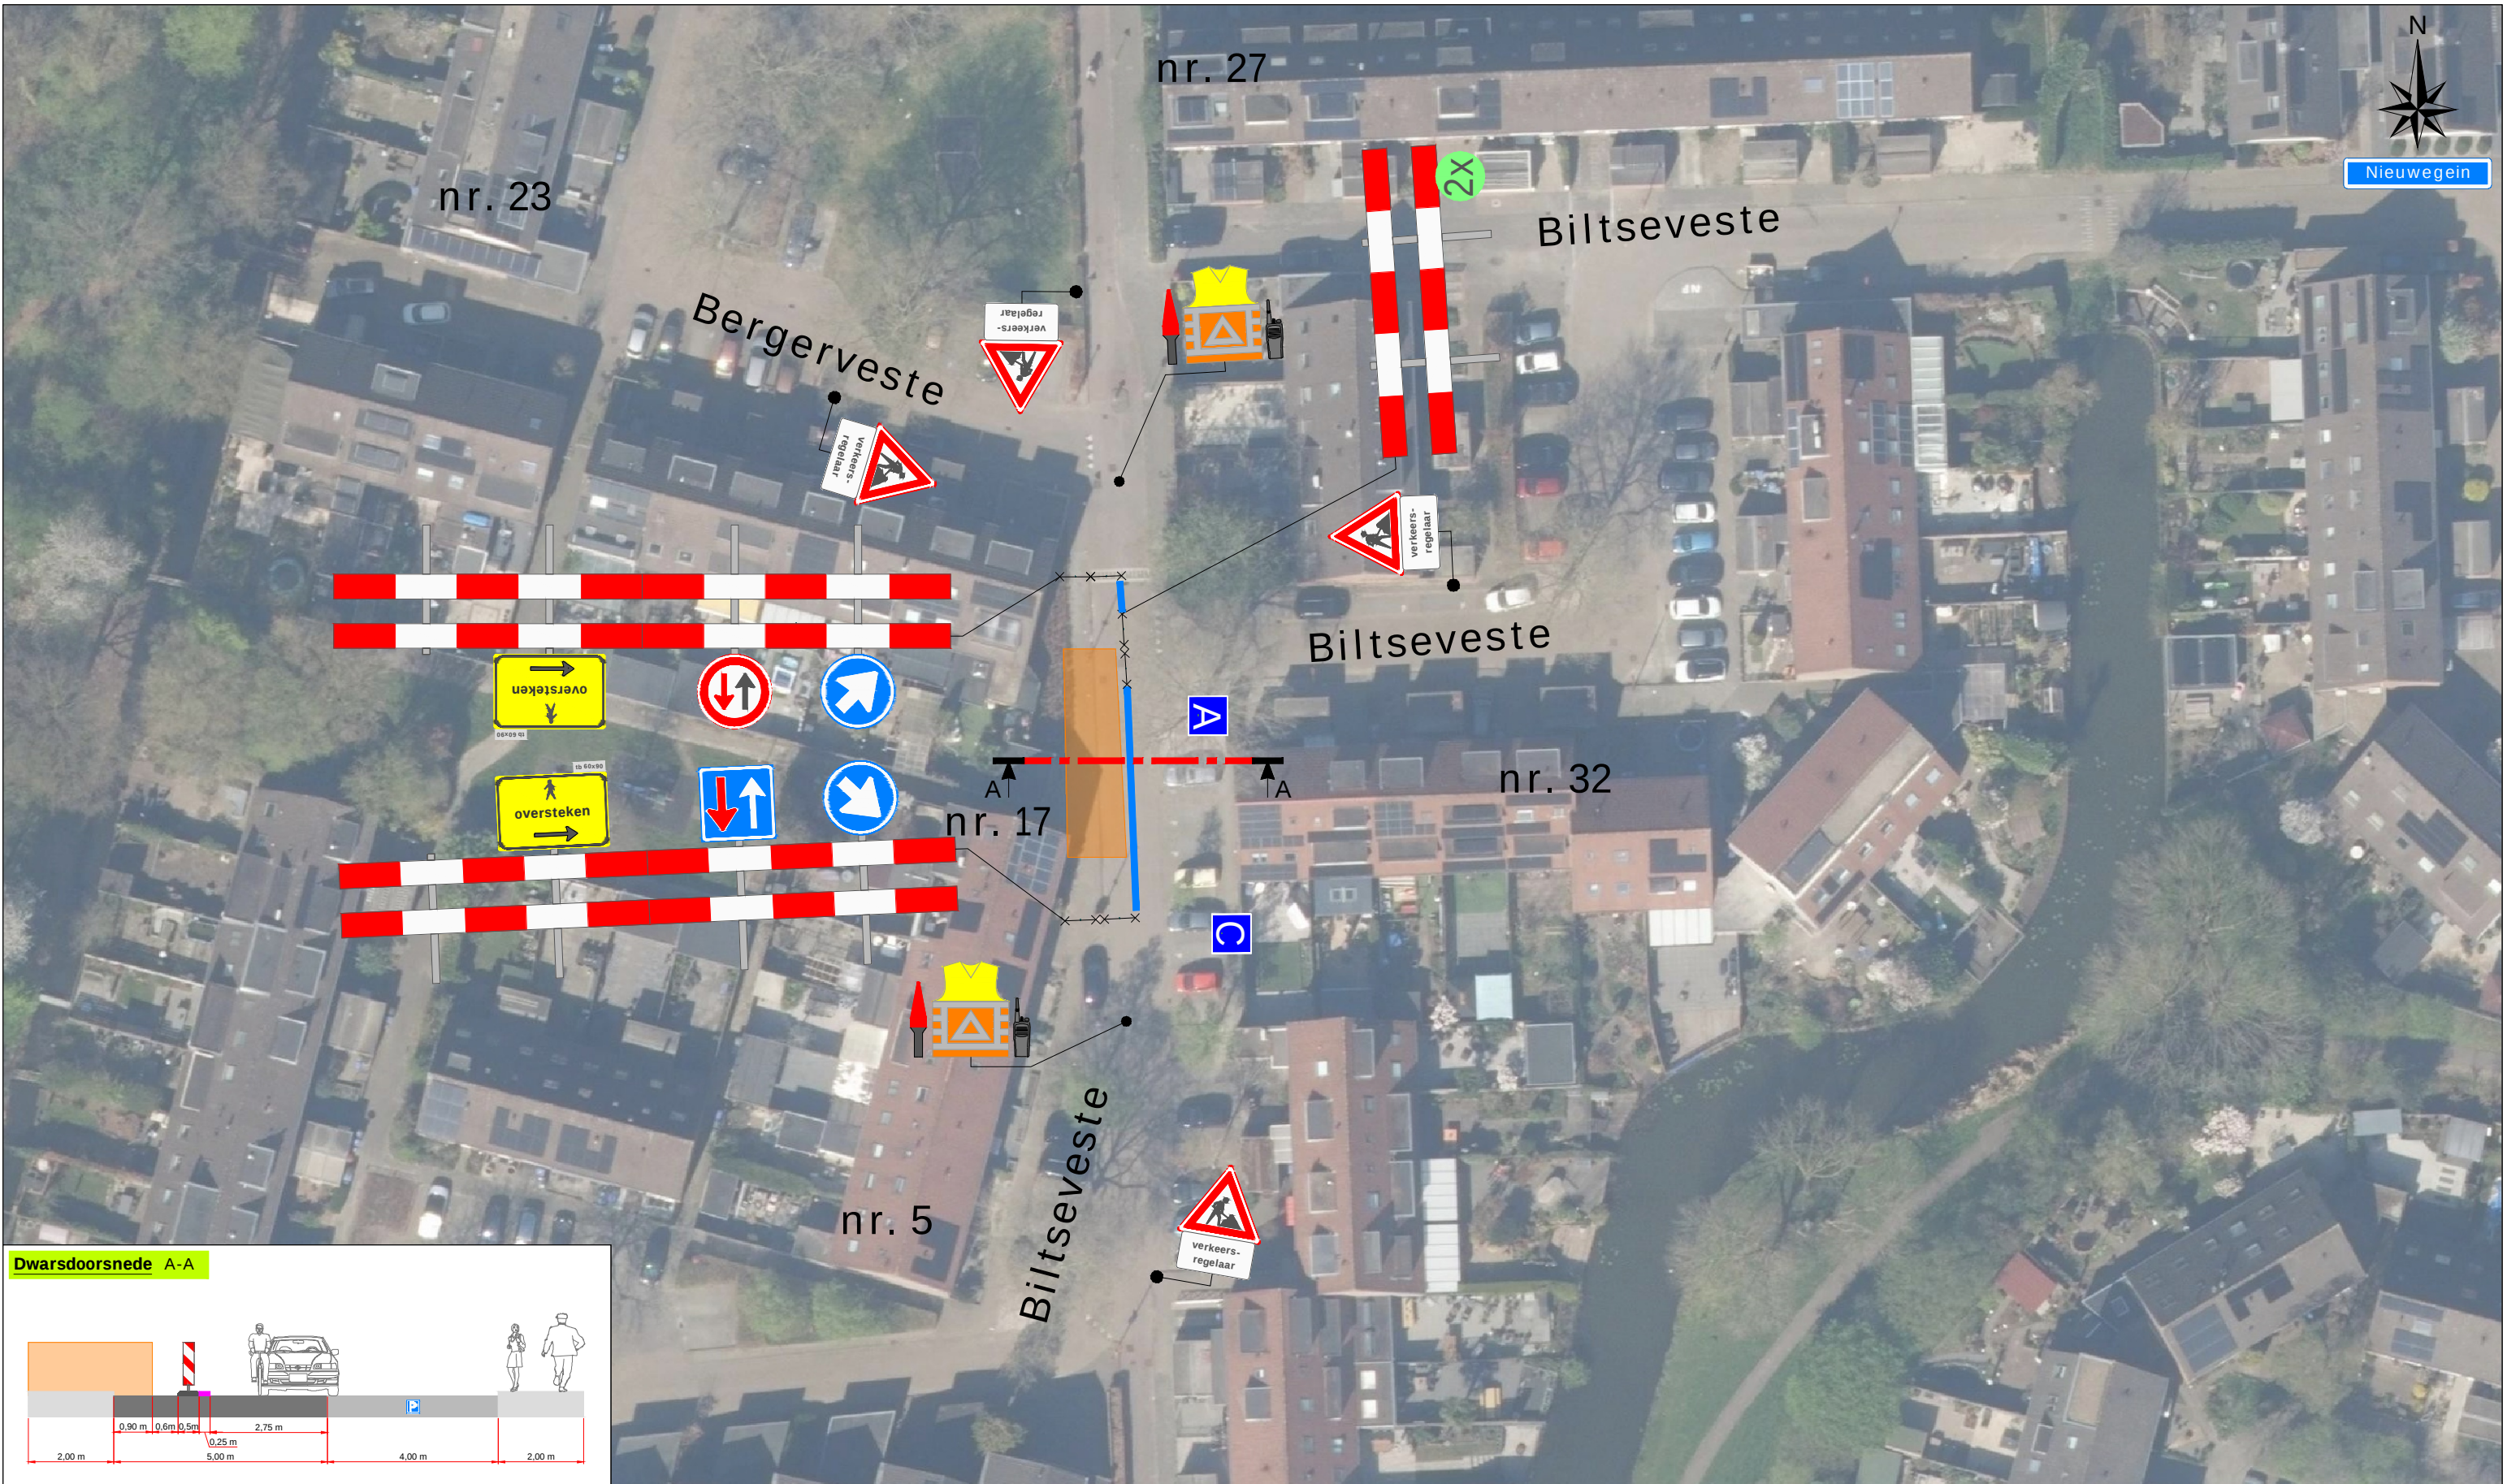


**Legenda**

- Werkruijnte
- Bakens (ca. 25m)

A 1x C 1x

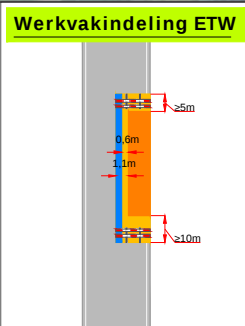

|                                                                                         |                |                    |                      |
|-----------------------------------------------------------------------------------------|----------------|--------------------|----------------------|
| Project: Burgerveste te Nieuwegein                                                      |                |                    |                      |
| Tekeningnummer: 126-01454-01                                                            |                | Ref.nr.: n.t.b.    |                      |
| Onderdeel: Verkeersmaatregel                                                            |                | Opdrachtgever:     |                      |
| Aard werkzaamheden: Stadsverwarming Tracé                                               |                |                    |                      |
| Werkvoorbereider : R. Egbertsen                                                         |                | Datum : 09-03-2026 |                      |
| Getekend : J. Pool                                                                      |                | Datum : 09-03-2026 |                      |
| Gecontroleerd : Y. Disseldorp                                                           |                | Datum : 09-03-2026 |                      |
| Status: <input checked="" type="checkbox"/> Concept <input type="checkbox"/> Definitief | Schaal: n.v.t. | Formaat: A3        | www.versluisgroep.nl |
| Plaatsing conform CROW 96a en 96b - Conflicterende bebording / bewegwijzering afdekken  |                |                    | K54368               |