

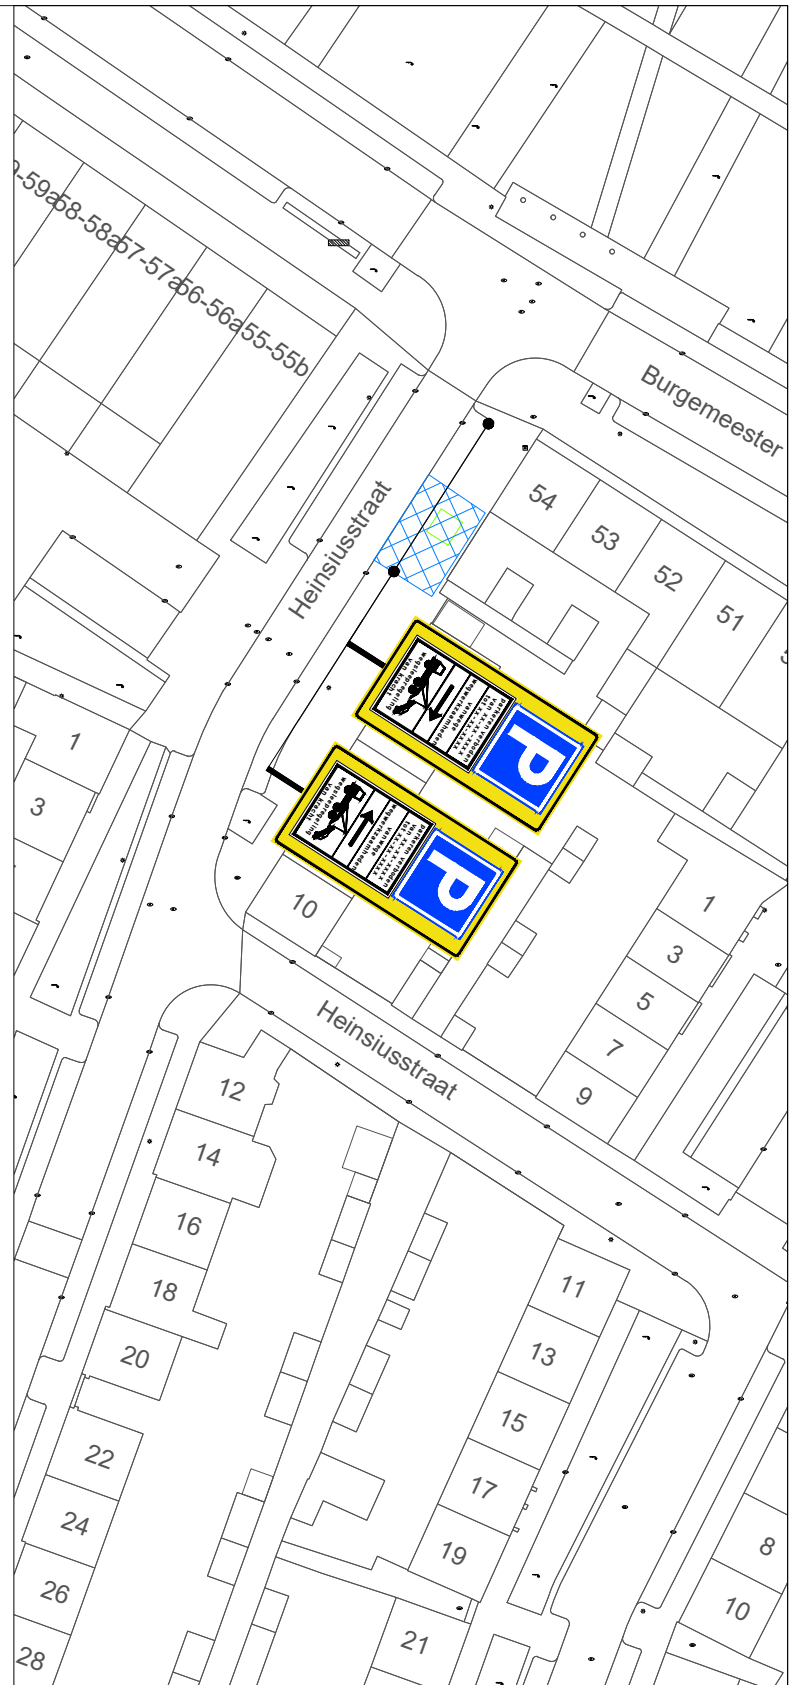


CKW2121

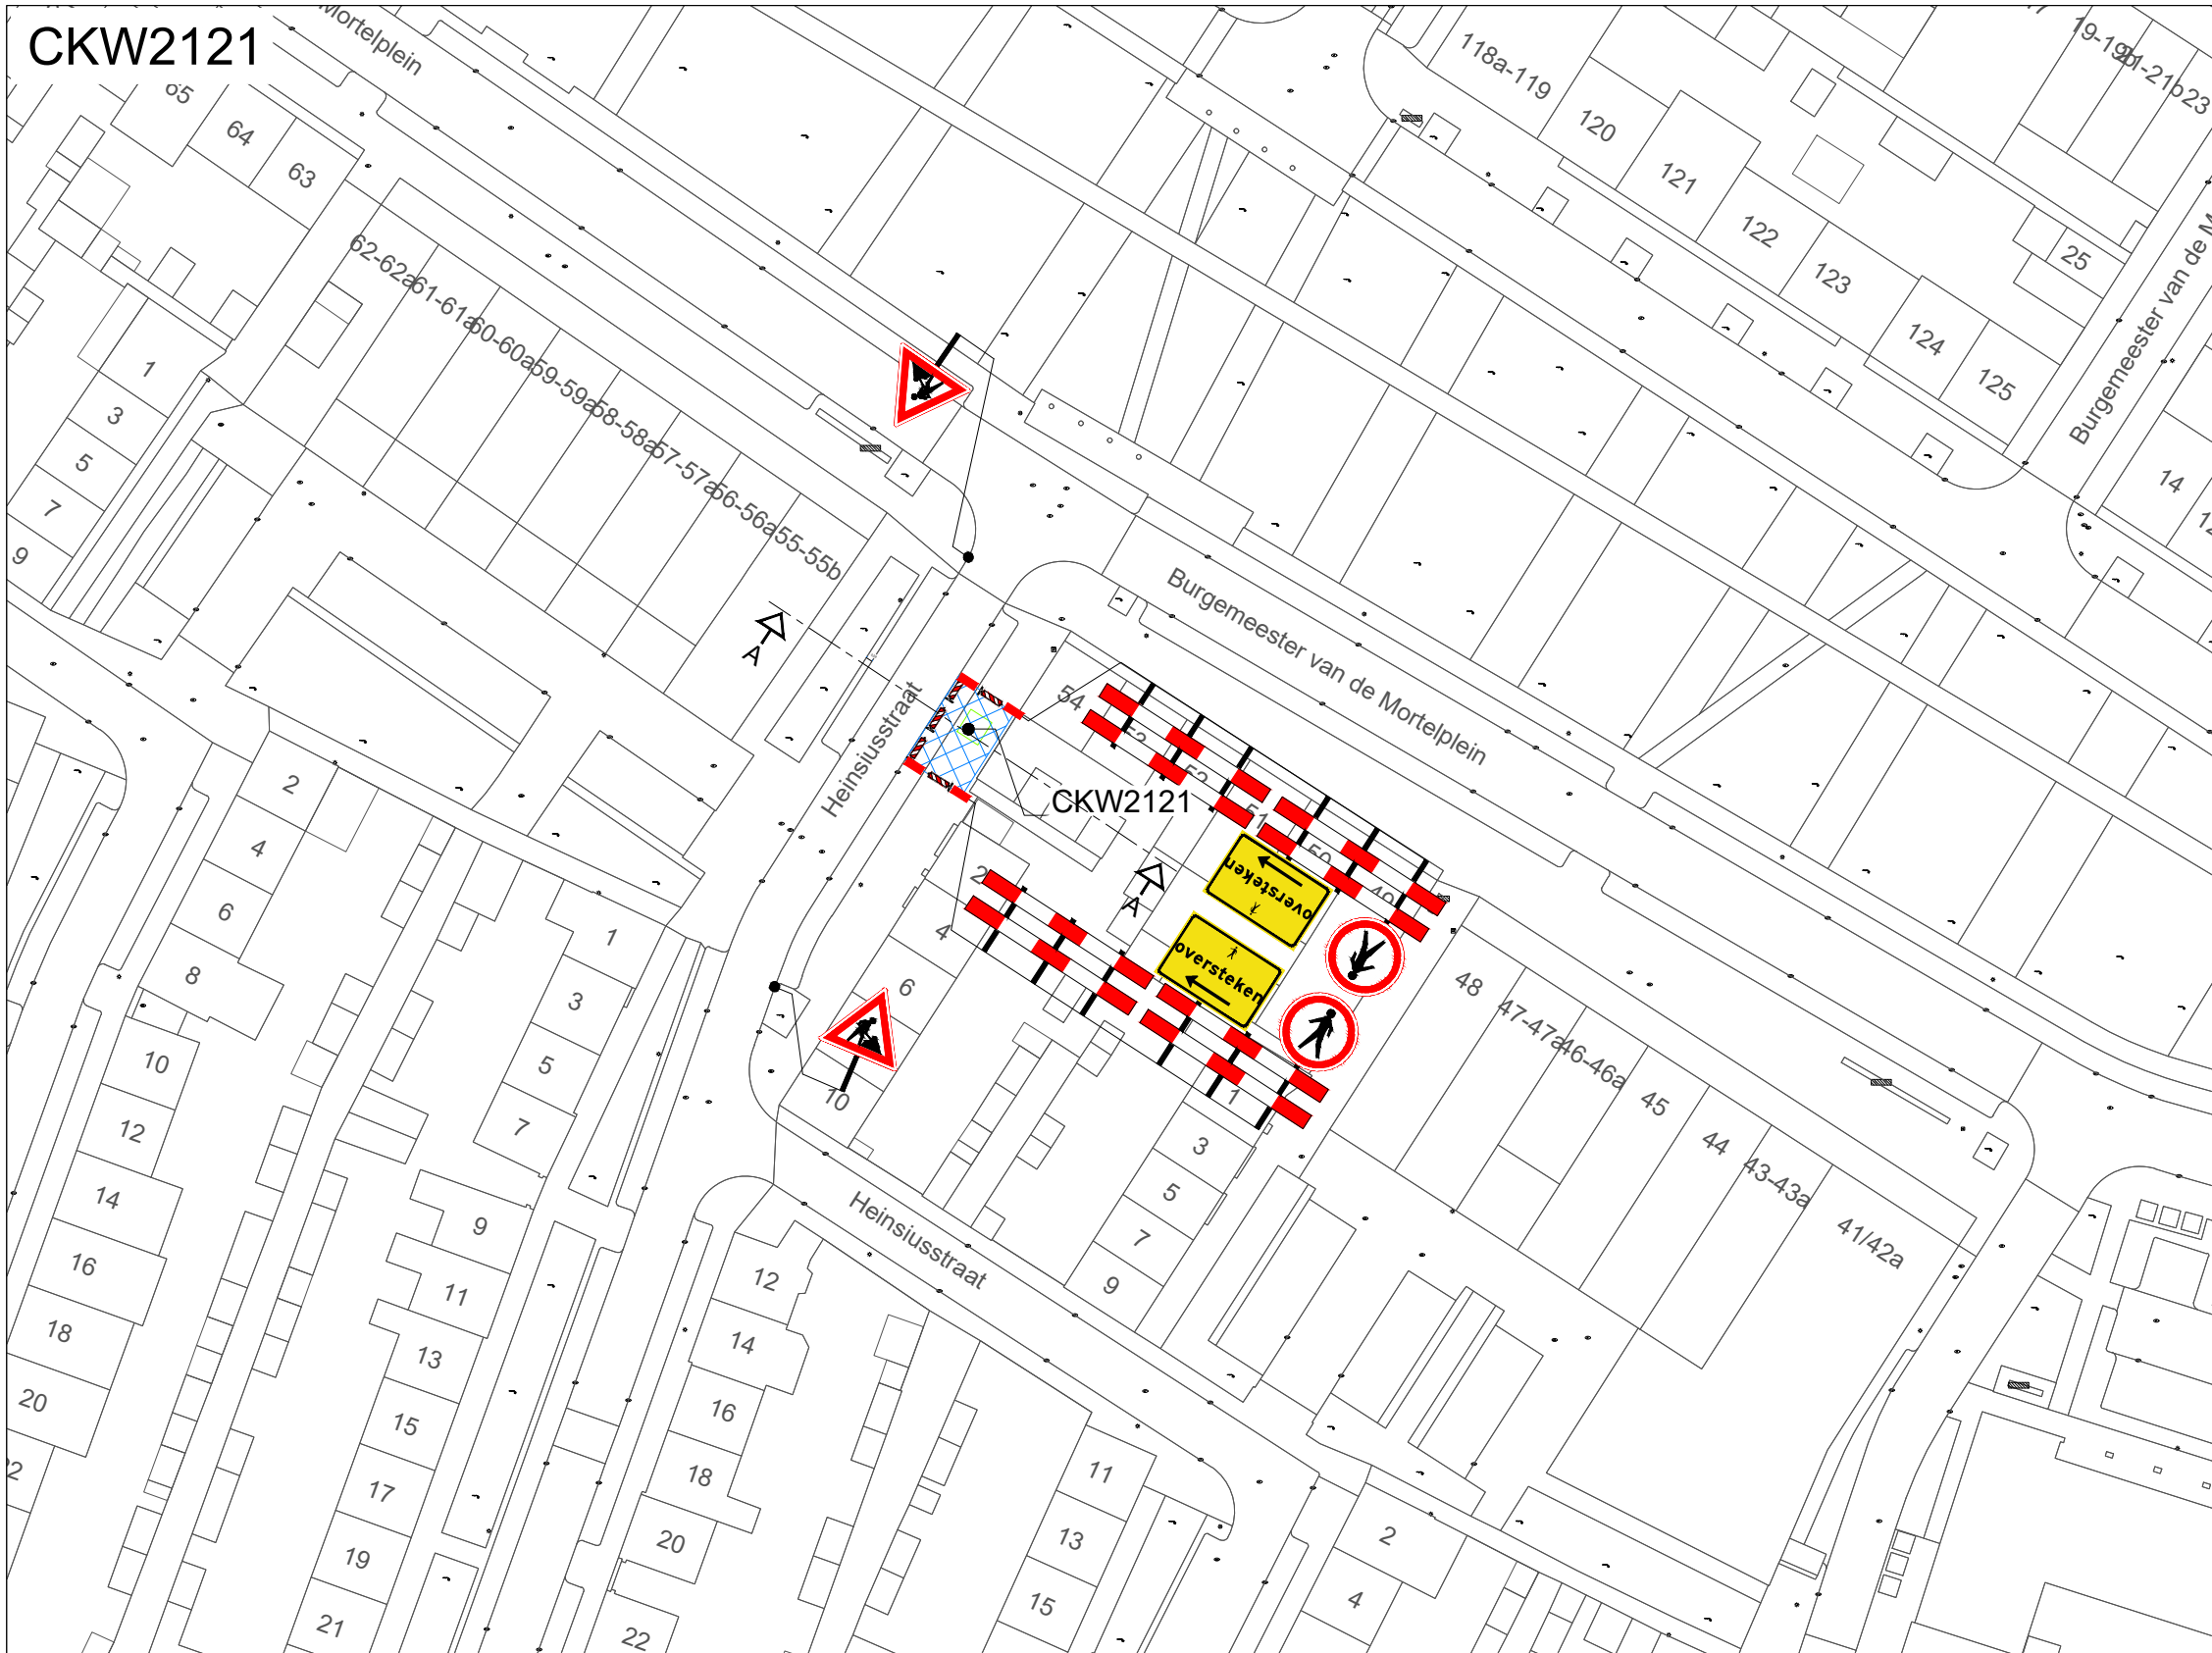

dwarsprofiel A-A

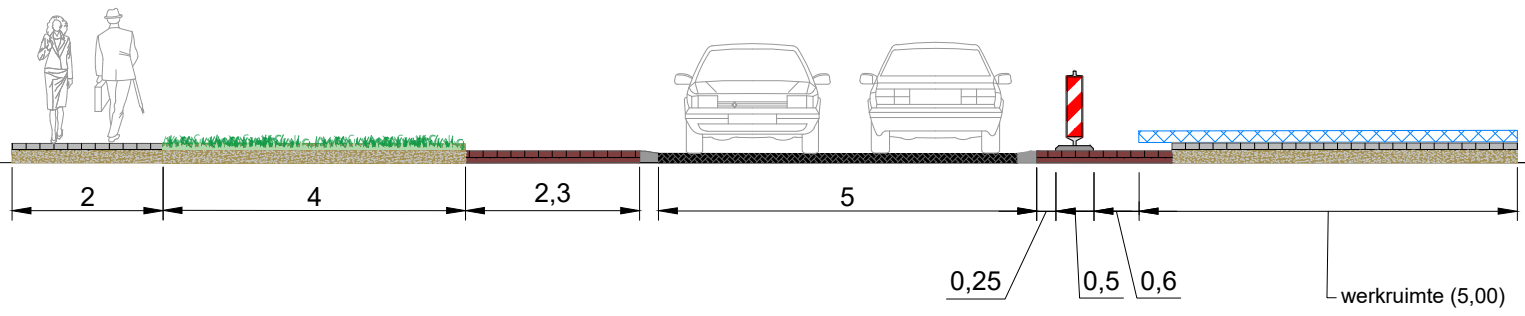

Legenda

- werkvak
- letterhoogte

GOEDGEKEURD
Door R.Ke op 8:36 am, 1/28/26



Ramudden



AANNEMINGSBEDRIJF
C.J.M. VAN GAAL B.V.
TILBURG

div. locaties watertappunten CKW2121
Heinsiusstraat te Tilburg

| | |
|--|--|
| RAMUDDEN BV Tel: +31 (0) 20 12 202 Email: info@ramudden.nl Website: www.ramudden.nl | opdrachtgever: |
| | AANNEMINGSBEDRIJF C.J.M. VAN GAAL B.V. TILBURG |
| tekenaar: MRA | 27-11-25 |
| versie: 1.0 | vrijgave: MJA 27-11-25 |
| schaal: n.v.t. | blad: 1 van: 1 |
| formaat: A3 | |
| tekeningnr.: 202528934-002 | |

Tijdelijke verkeersmaatregelen
Afzetting