



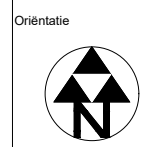
CKW2120

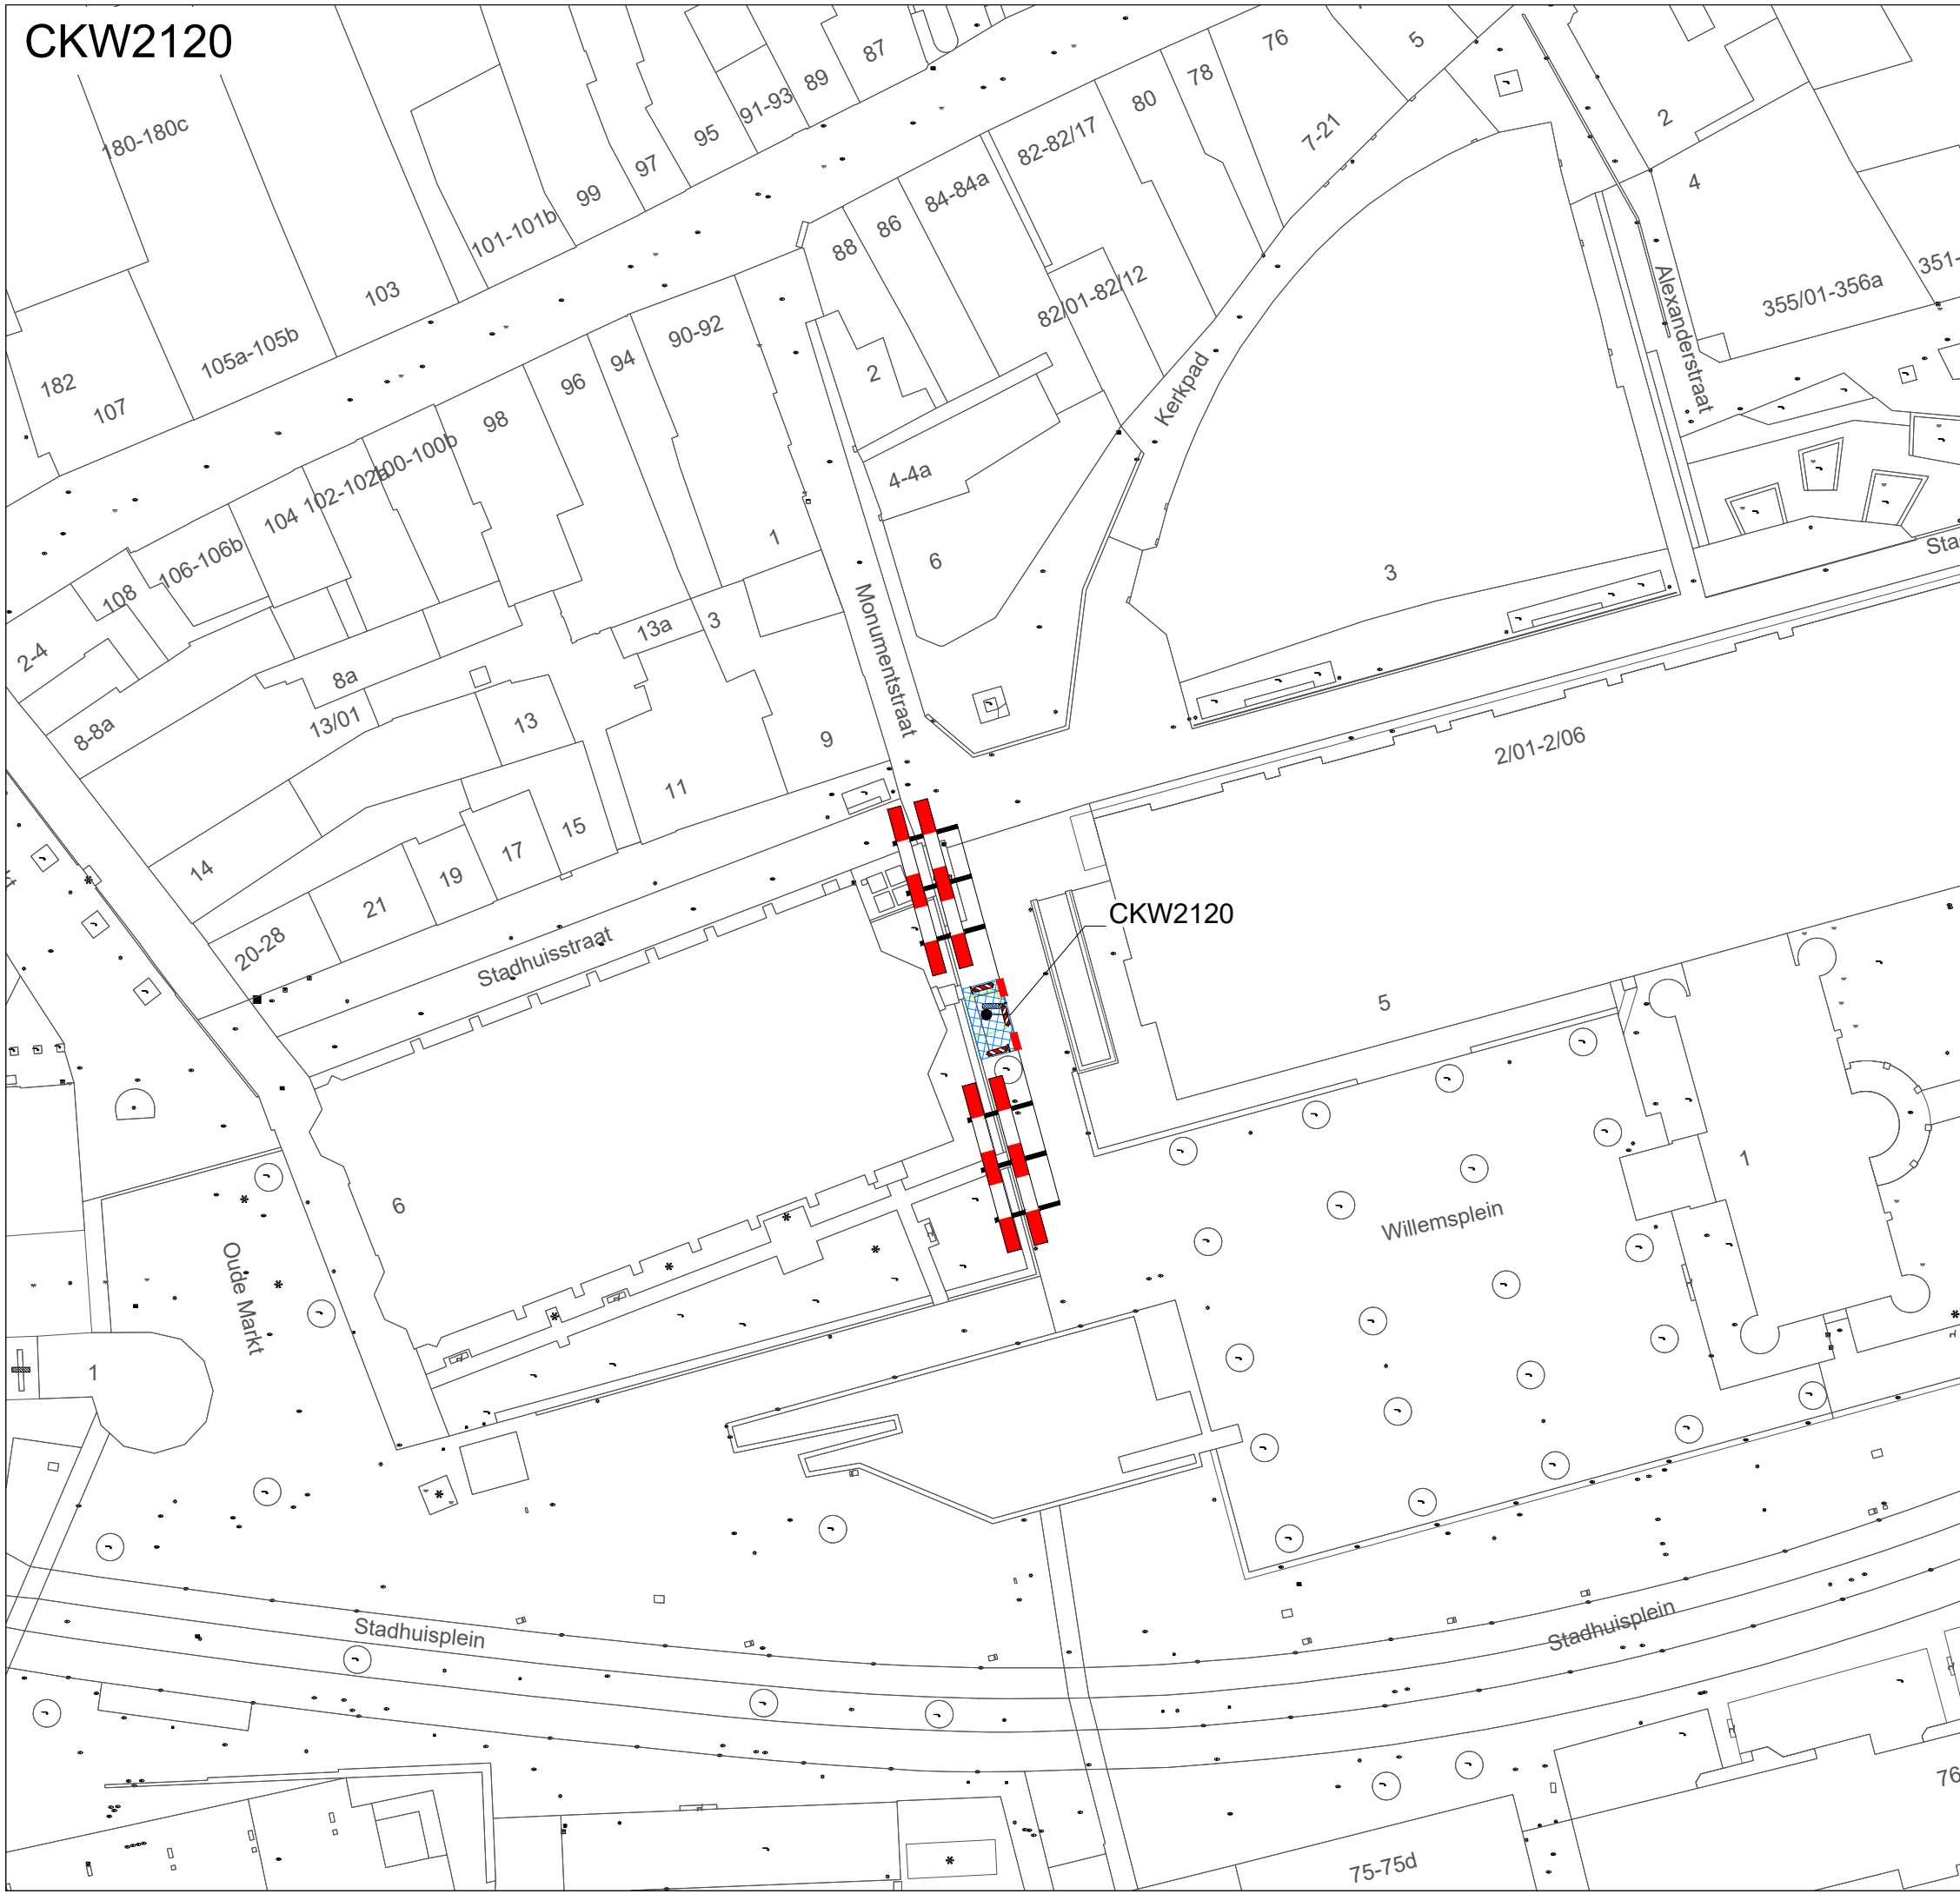

Legenda

-  werkvak
-  letterhoogte

GOEDGEKEURD
Door R.Ke op 8:30 am, 1/28/26



RAMUDDEN BV
Tel: +31 13 21 12 202
E-mail: info@ramudden.nl
Website: www.ramudden.nl



opdrachtgever:
**AANNEMINGSBEDRIJF
C.J.M. VAN GAAL B.V.
TILBURG**

div. locaties watertappunten CKW2120

Willemplein te Tilburg
Tijdelijke verkeersmaatregelen
Afzetting

| | | | |
|-----------------------------------|----------|---------------|----------|
| tekenaar: MRA | 27-11-25 | vrijgave: MJA | 27-11-25 |
| versie: 1.0 | | blad: 1 | van: 1 |
| schaal: n.v.t. | | formaat: A3 | |
| tekeningnr.: 202528934-001 | | | |