


CKW2128

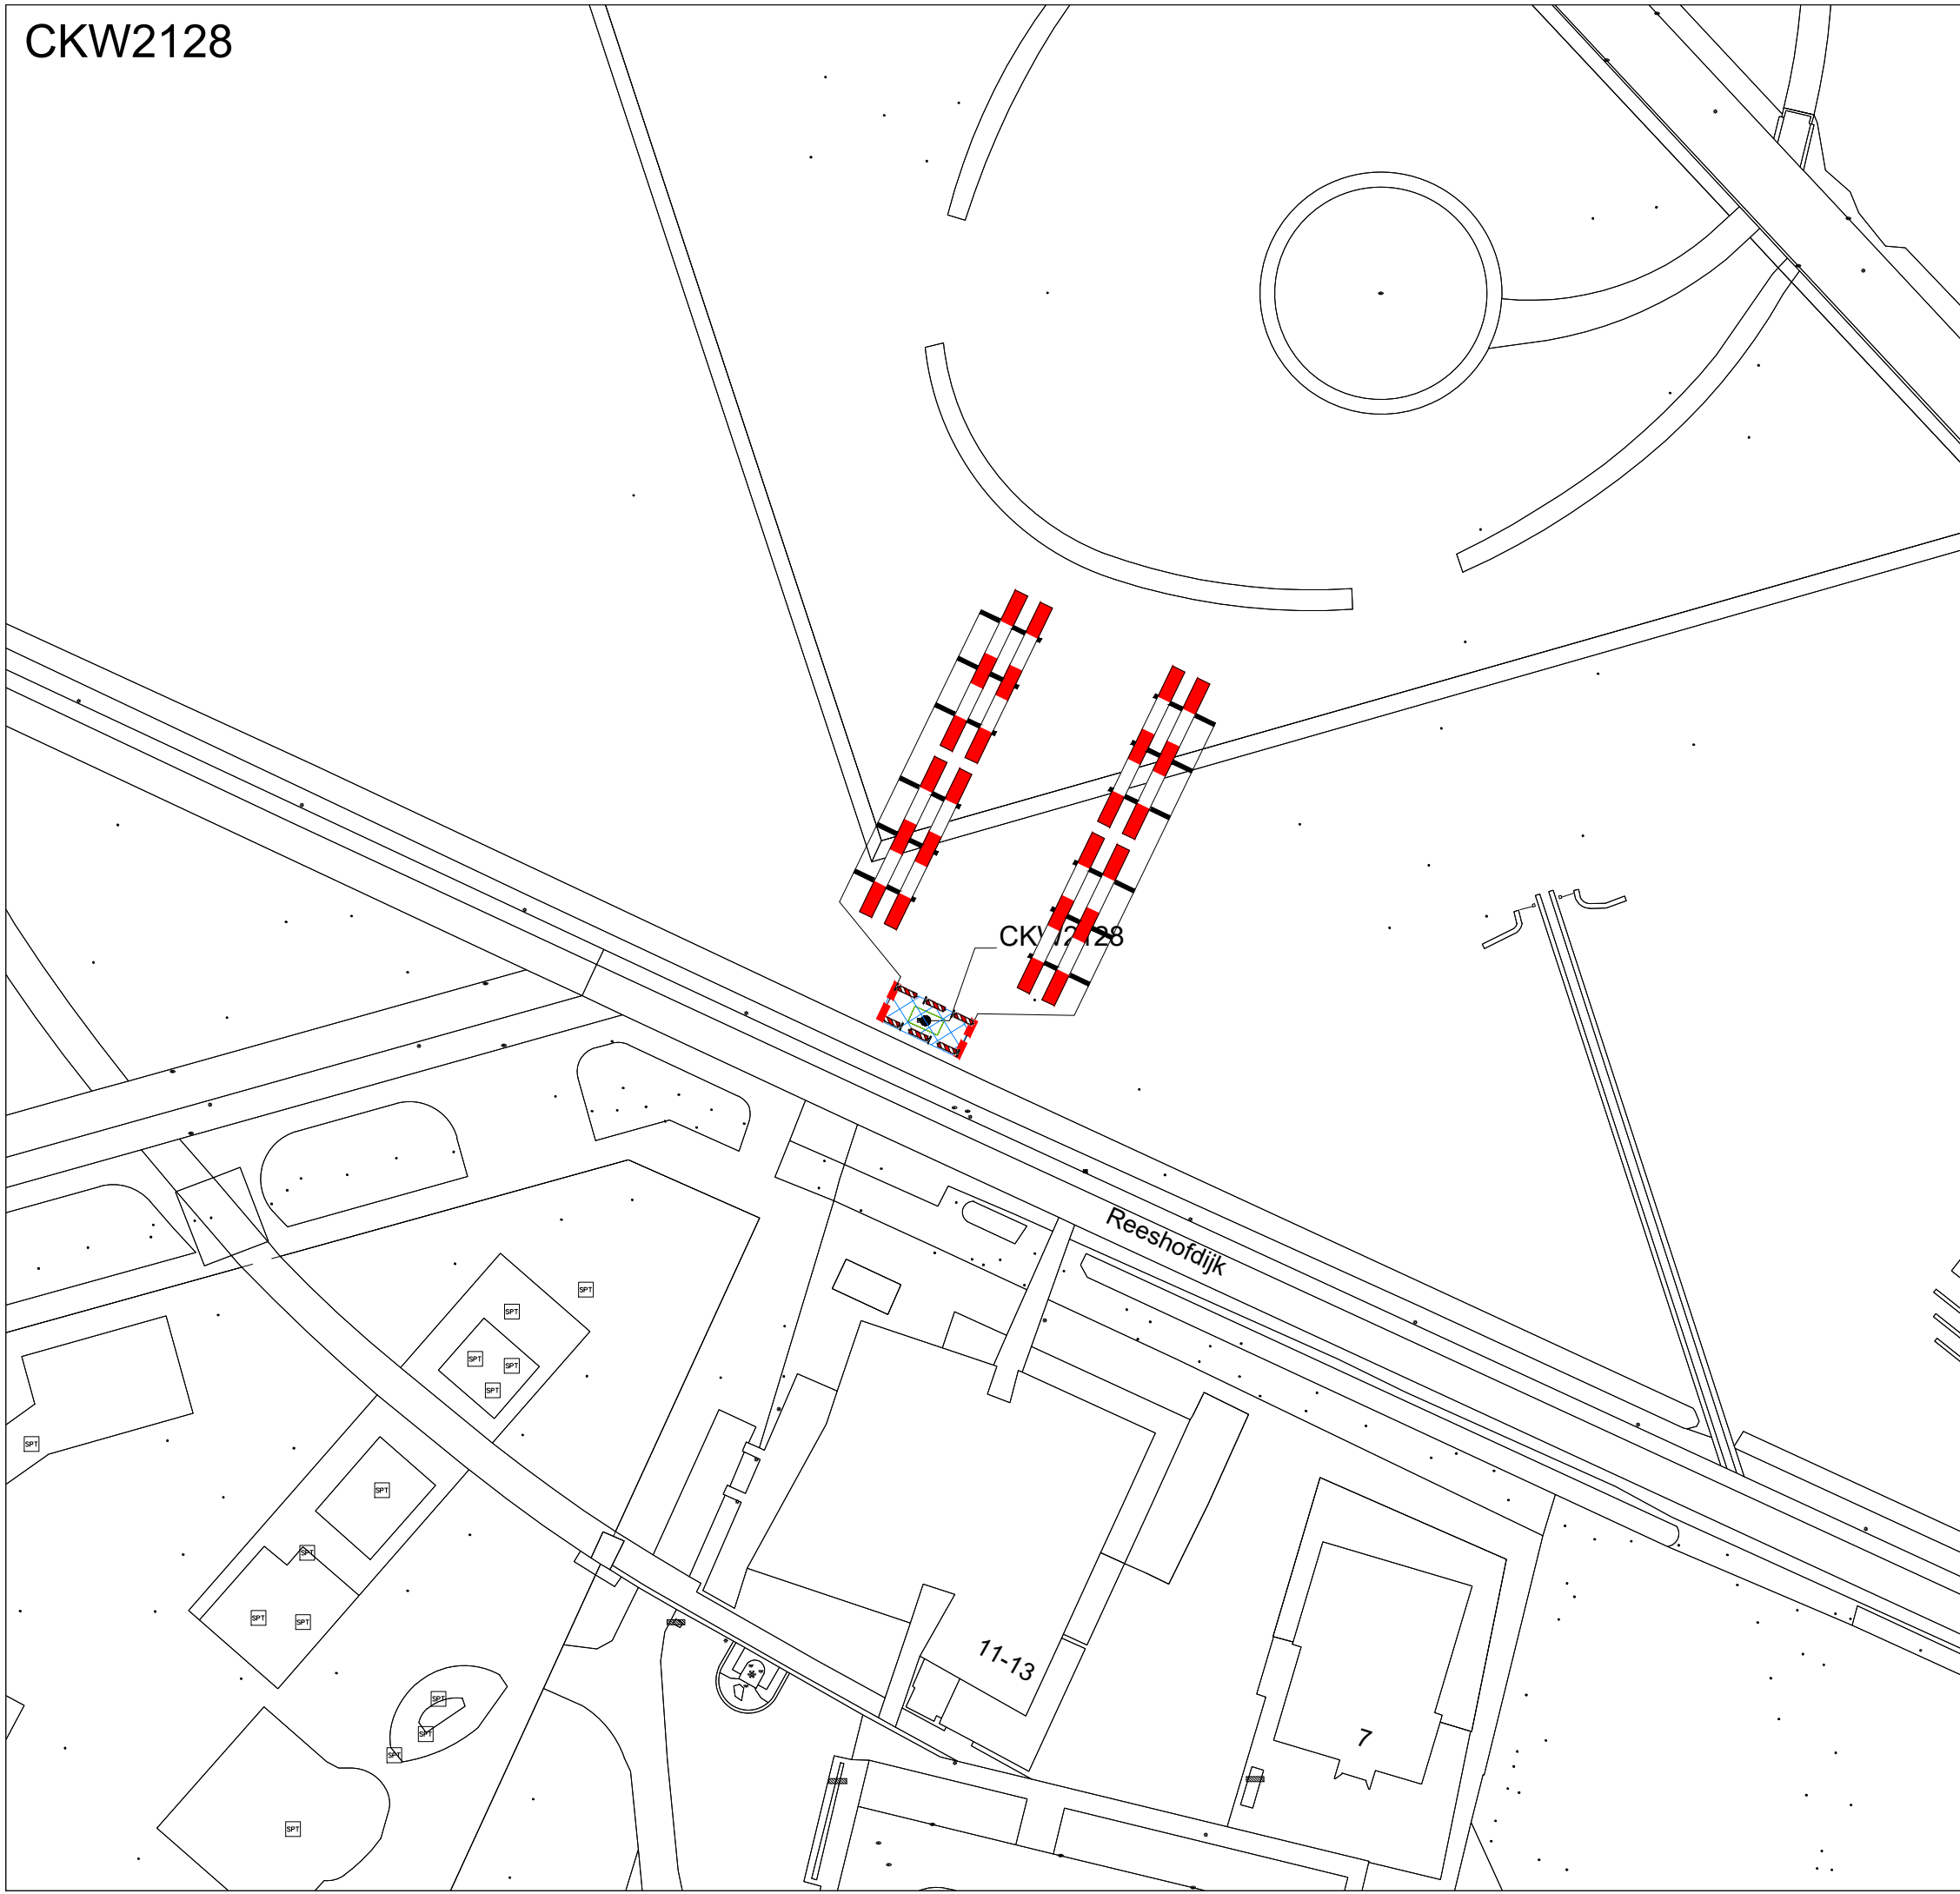

<p>Legenda</p> <p> werkvak</p> <p> letterhoogte</p>	<p>GOEDGEKEURD</p> <p><i>Door R.Ke op 9:40 am, 1/28/26</i></p>	<p>Oriëntatie</p> 															
<p>Ramudden</p> <p><small>RAMUDDEN BV Tel: +31 13 21 13 200 E-mail: info@ramudden.nl Website: www.ramudden.nl</small></p>	<p>opdrachtgever:</p> <p>AANNEMINGSBEDRIJF C.J.M. VAN GAAL B.V. TILBURG</p>																
<p>div. locaties watertappunten CKW2128 Reeshofdijk te Tilburg</p> <p>Tijdelijke verkeersmaatregelen Afzetting</p>	<table border="1"> <tr> <td>tekenaar: MRA</td> <td>27-11-25</td> <td>vrijgave: MJA</td> <td>27-11-25</td> </tr> <tr> <td>versie: 1.0</td> <td></td> <td>blad: 1</td> <td>van: 1</td> </tr> <tr> <td>schaal: n.v.t.</td> <td></td> <td>formaat: A3</td> <td></td> </tr> <tr> <td>tekeningnr.: 202528934-008</td> <td></td> <td></td> <td></td> </tr> </table> <p style="text-align: right;"><small>© Ramudden BV</small></p>	tekenaar: MRA	27-11-25	vrijgave: MJA	27-11-25	versie: 1.0		blad: 1	van: 1	schaal: n.v.t.		formaat: A3		tekeningnr.: 202528934-008			
tekenaar: MRA	27-11-25	vrijgave: MJA	27-11-25														
versie: 1.0		blad: 1	van: 1														
schaal: n.v.t.		formaat: A3															
tekeningnr.: 202528934-008																	