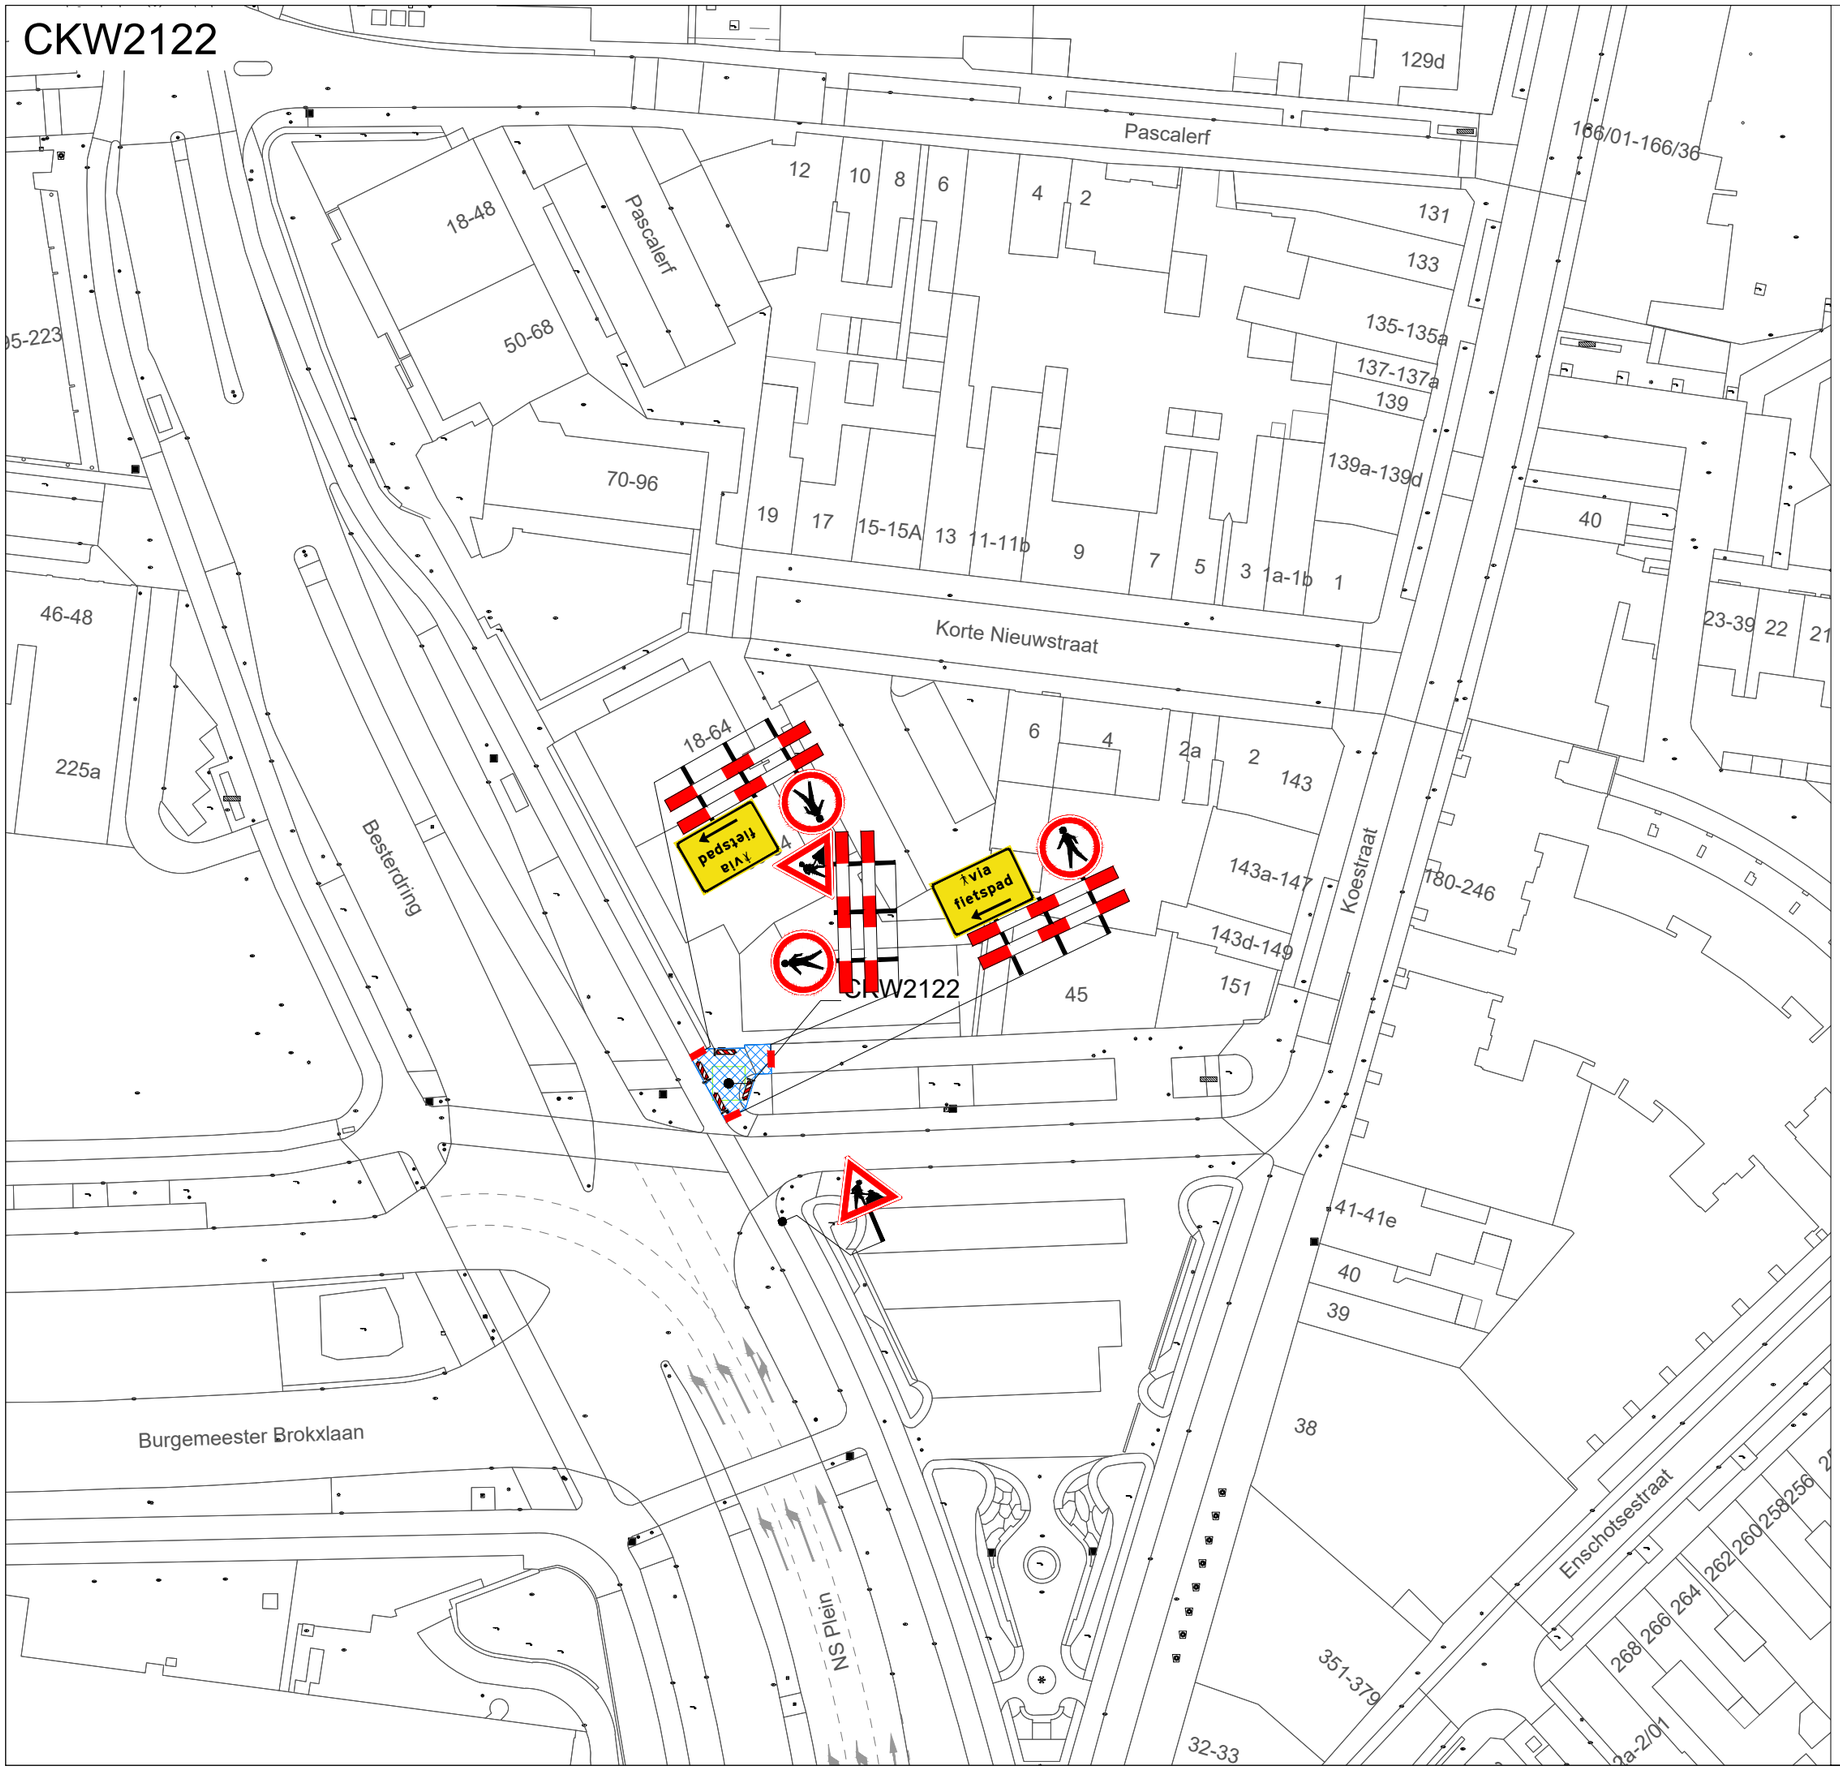

Legenda

werkvak

letterhoogte

GOEDGEKEURD

Door R.Ke op 8:41 am, 1/28/26

Oriëntatie

Ramudden

RAMUDDEN BV
Tel: +31 13 21 32 202
Email: info@ramudden.nl
Website: www.ramudden.nl

NCK 2025.BRL9101.2500001

opdrachtgever:

AANNEMINGSBEDRIJF
C.J.M. VAN GAAL B.V.
TILBURG

div. locaties watertappunten CKW2122

NS-plein te Tilburg

Tijdelijke verkeersmaatregelen
Afzetting

tekenaar: MRA	24-11-25	vrijgave: MJA	24-11-25
versie: 1.0		blad: 1	van: 1
schaal: n.v.t.		formaat: A3	
tekeningnr.: 202528934-003			

© Ramudden BV

Voor deze tekening zijn wij auteursrechthebbende. Het is niet toegestaan deze tekening te kopiëren of aan derden ter beschikking te stellen of openbaar te maken, tenzij wij daarvoor een schriftelijk toestemming hebben gegeven. Indien deze tekening ons ter beschikking is gesteld, mag deze uitsluitend worden gebruikt voor het project waarvoor ons is verzocht.