


CKW2125

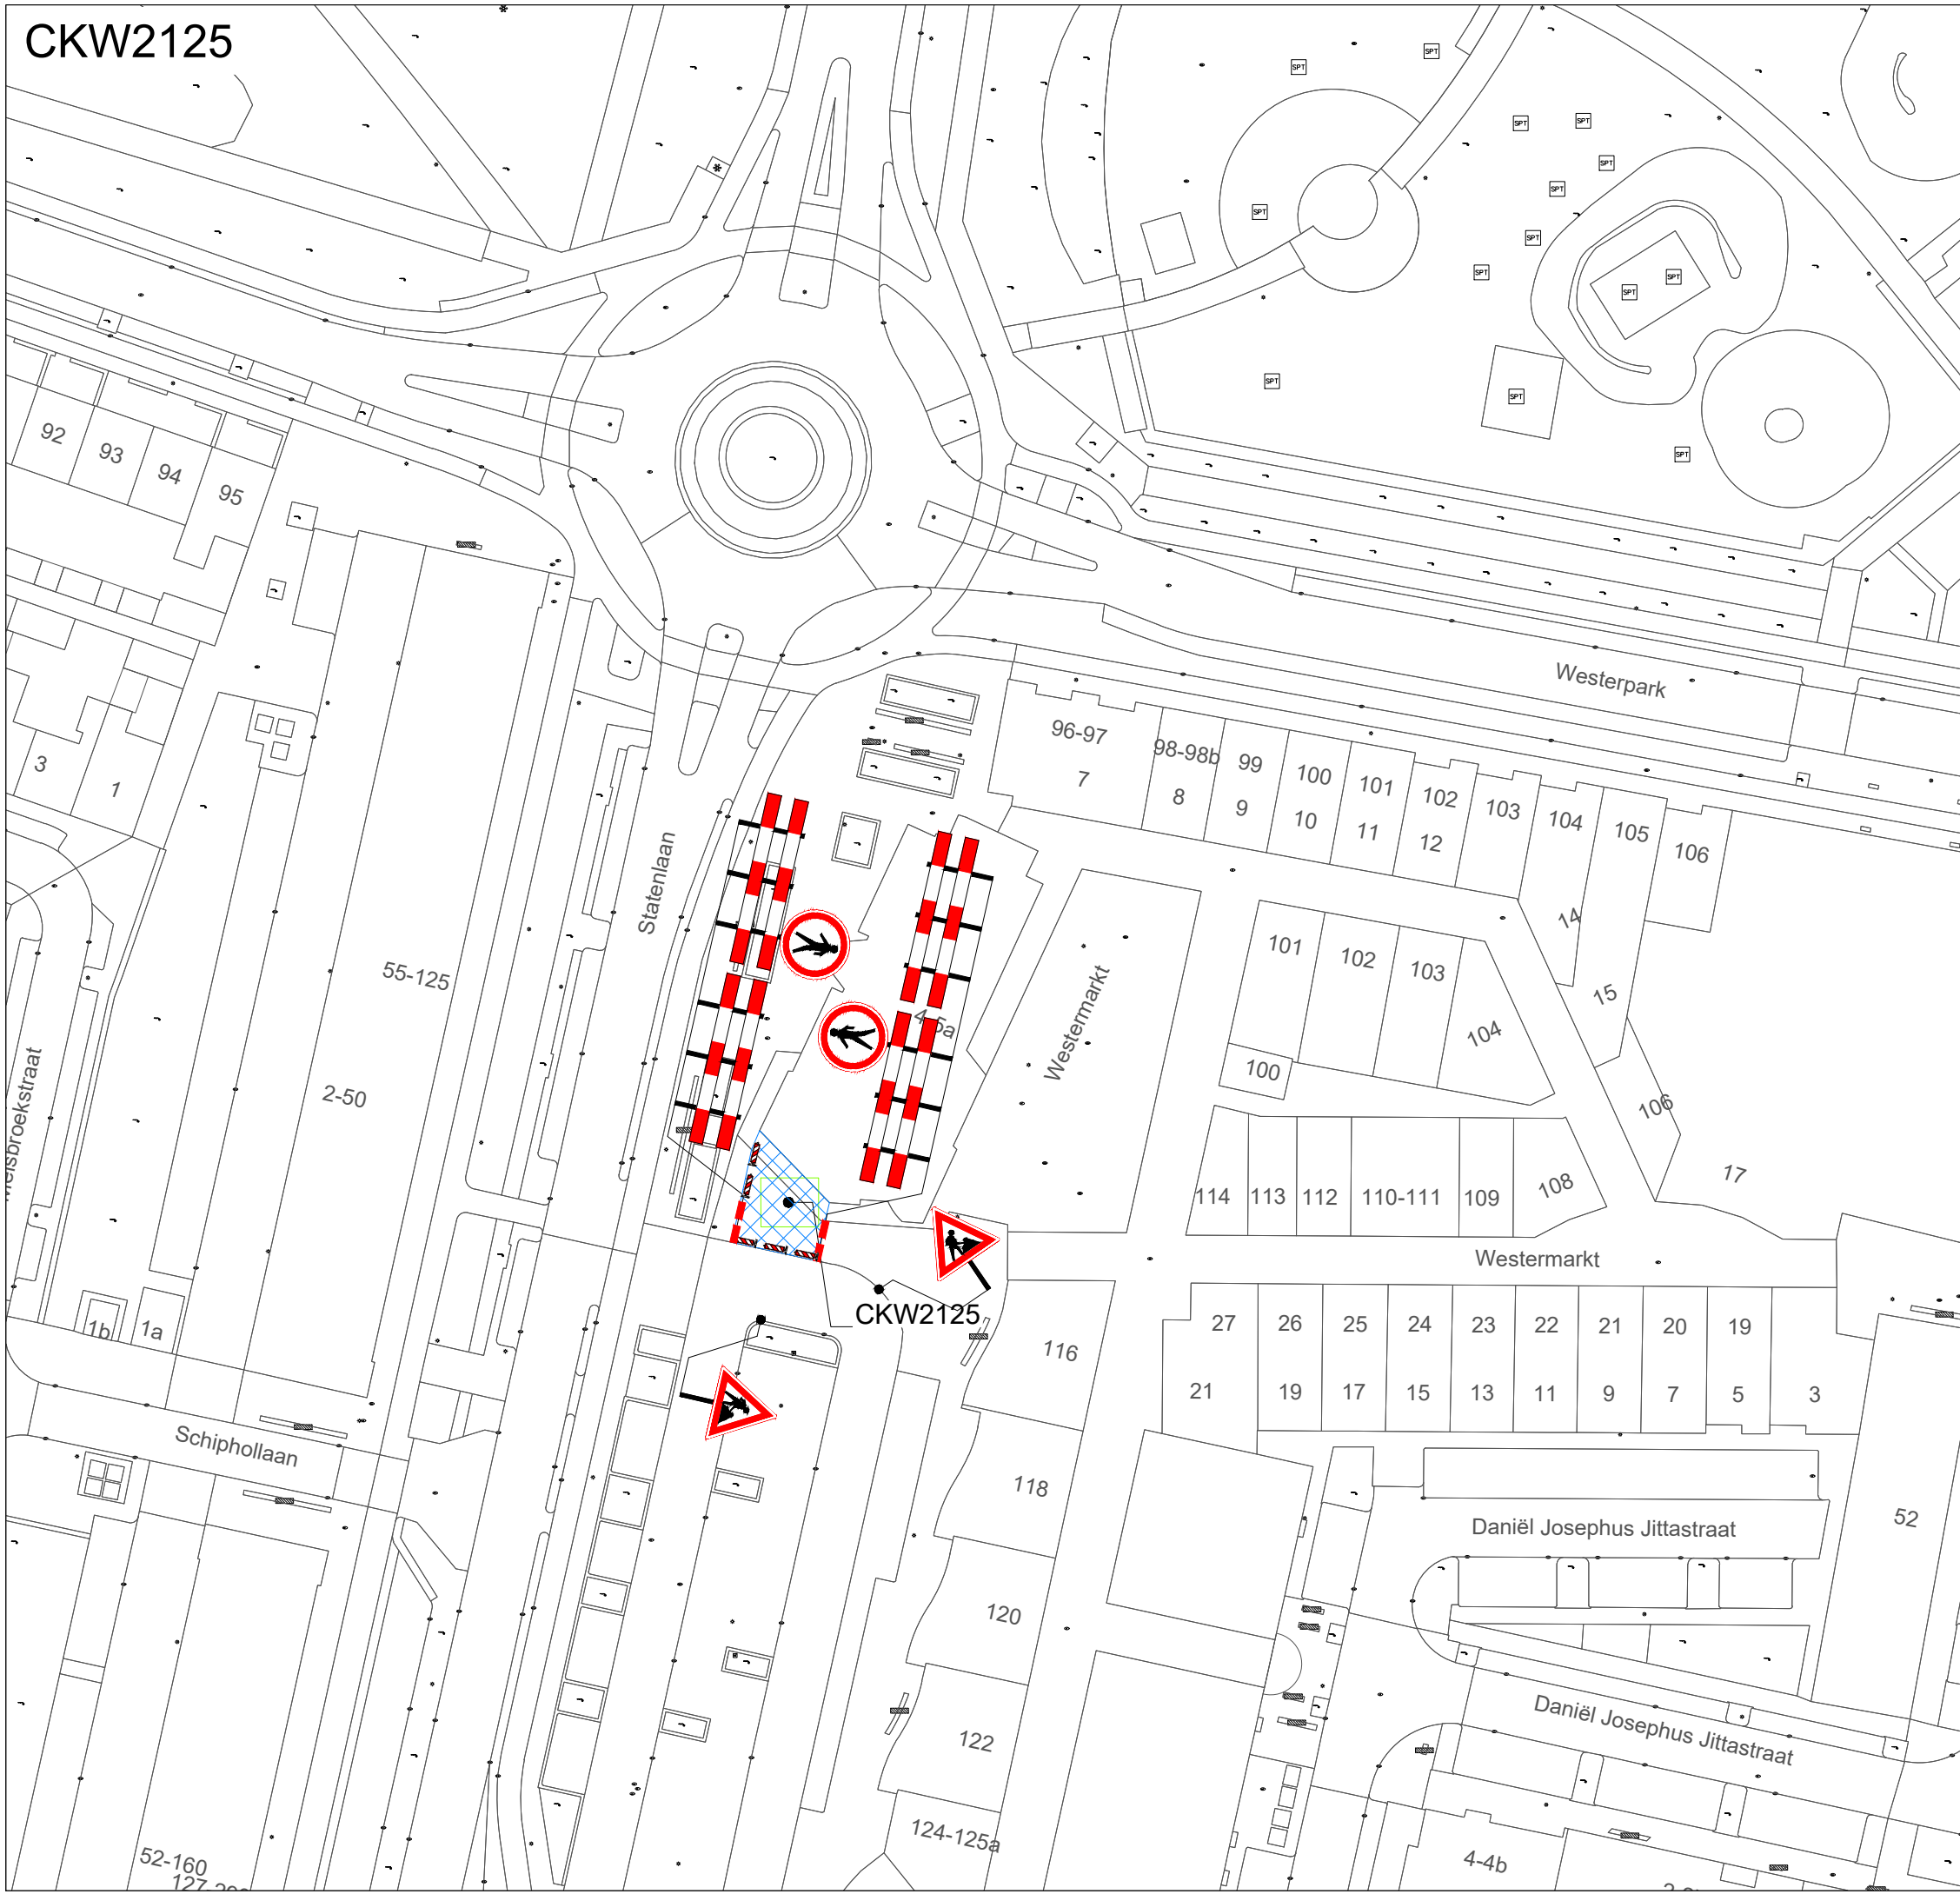

Legenda

- werkvak
- letterhoogte

GOEDGEKEURD

Door R.Ke op 9:06 am, 1/28/26

Oriëntatie

RAMUDDEN BV
Tel: +31 13 21 13 202
E-mail: info@ramudden.nl
Website: www.ramudden.nl

opdrachtgever:

AANNEMINGSBEDRIJF
C.J.M. VAN GAAL B.V.
TILBURG

div. locaties watertappunten CKW2125	tekenaar: MRA	27-11-25	vrijgave: MJA	27-11-25
Westermarkt te Tilburg	versie: 1.0	blad: 1	van: 1	
Tijdelijke verkeersmaatregelen Afzetting	schaal: n.v.t.	formaat: A3		
	tekeningnr.: 202528934-005			

© Ramudden BV