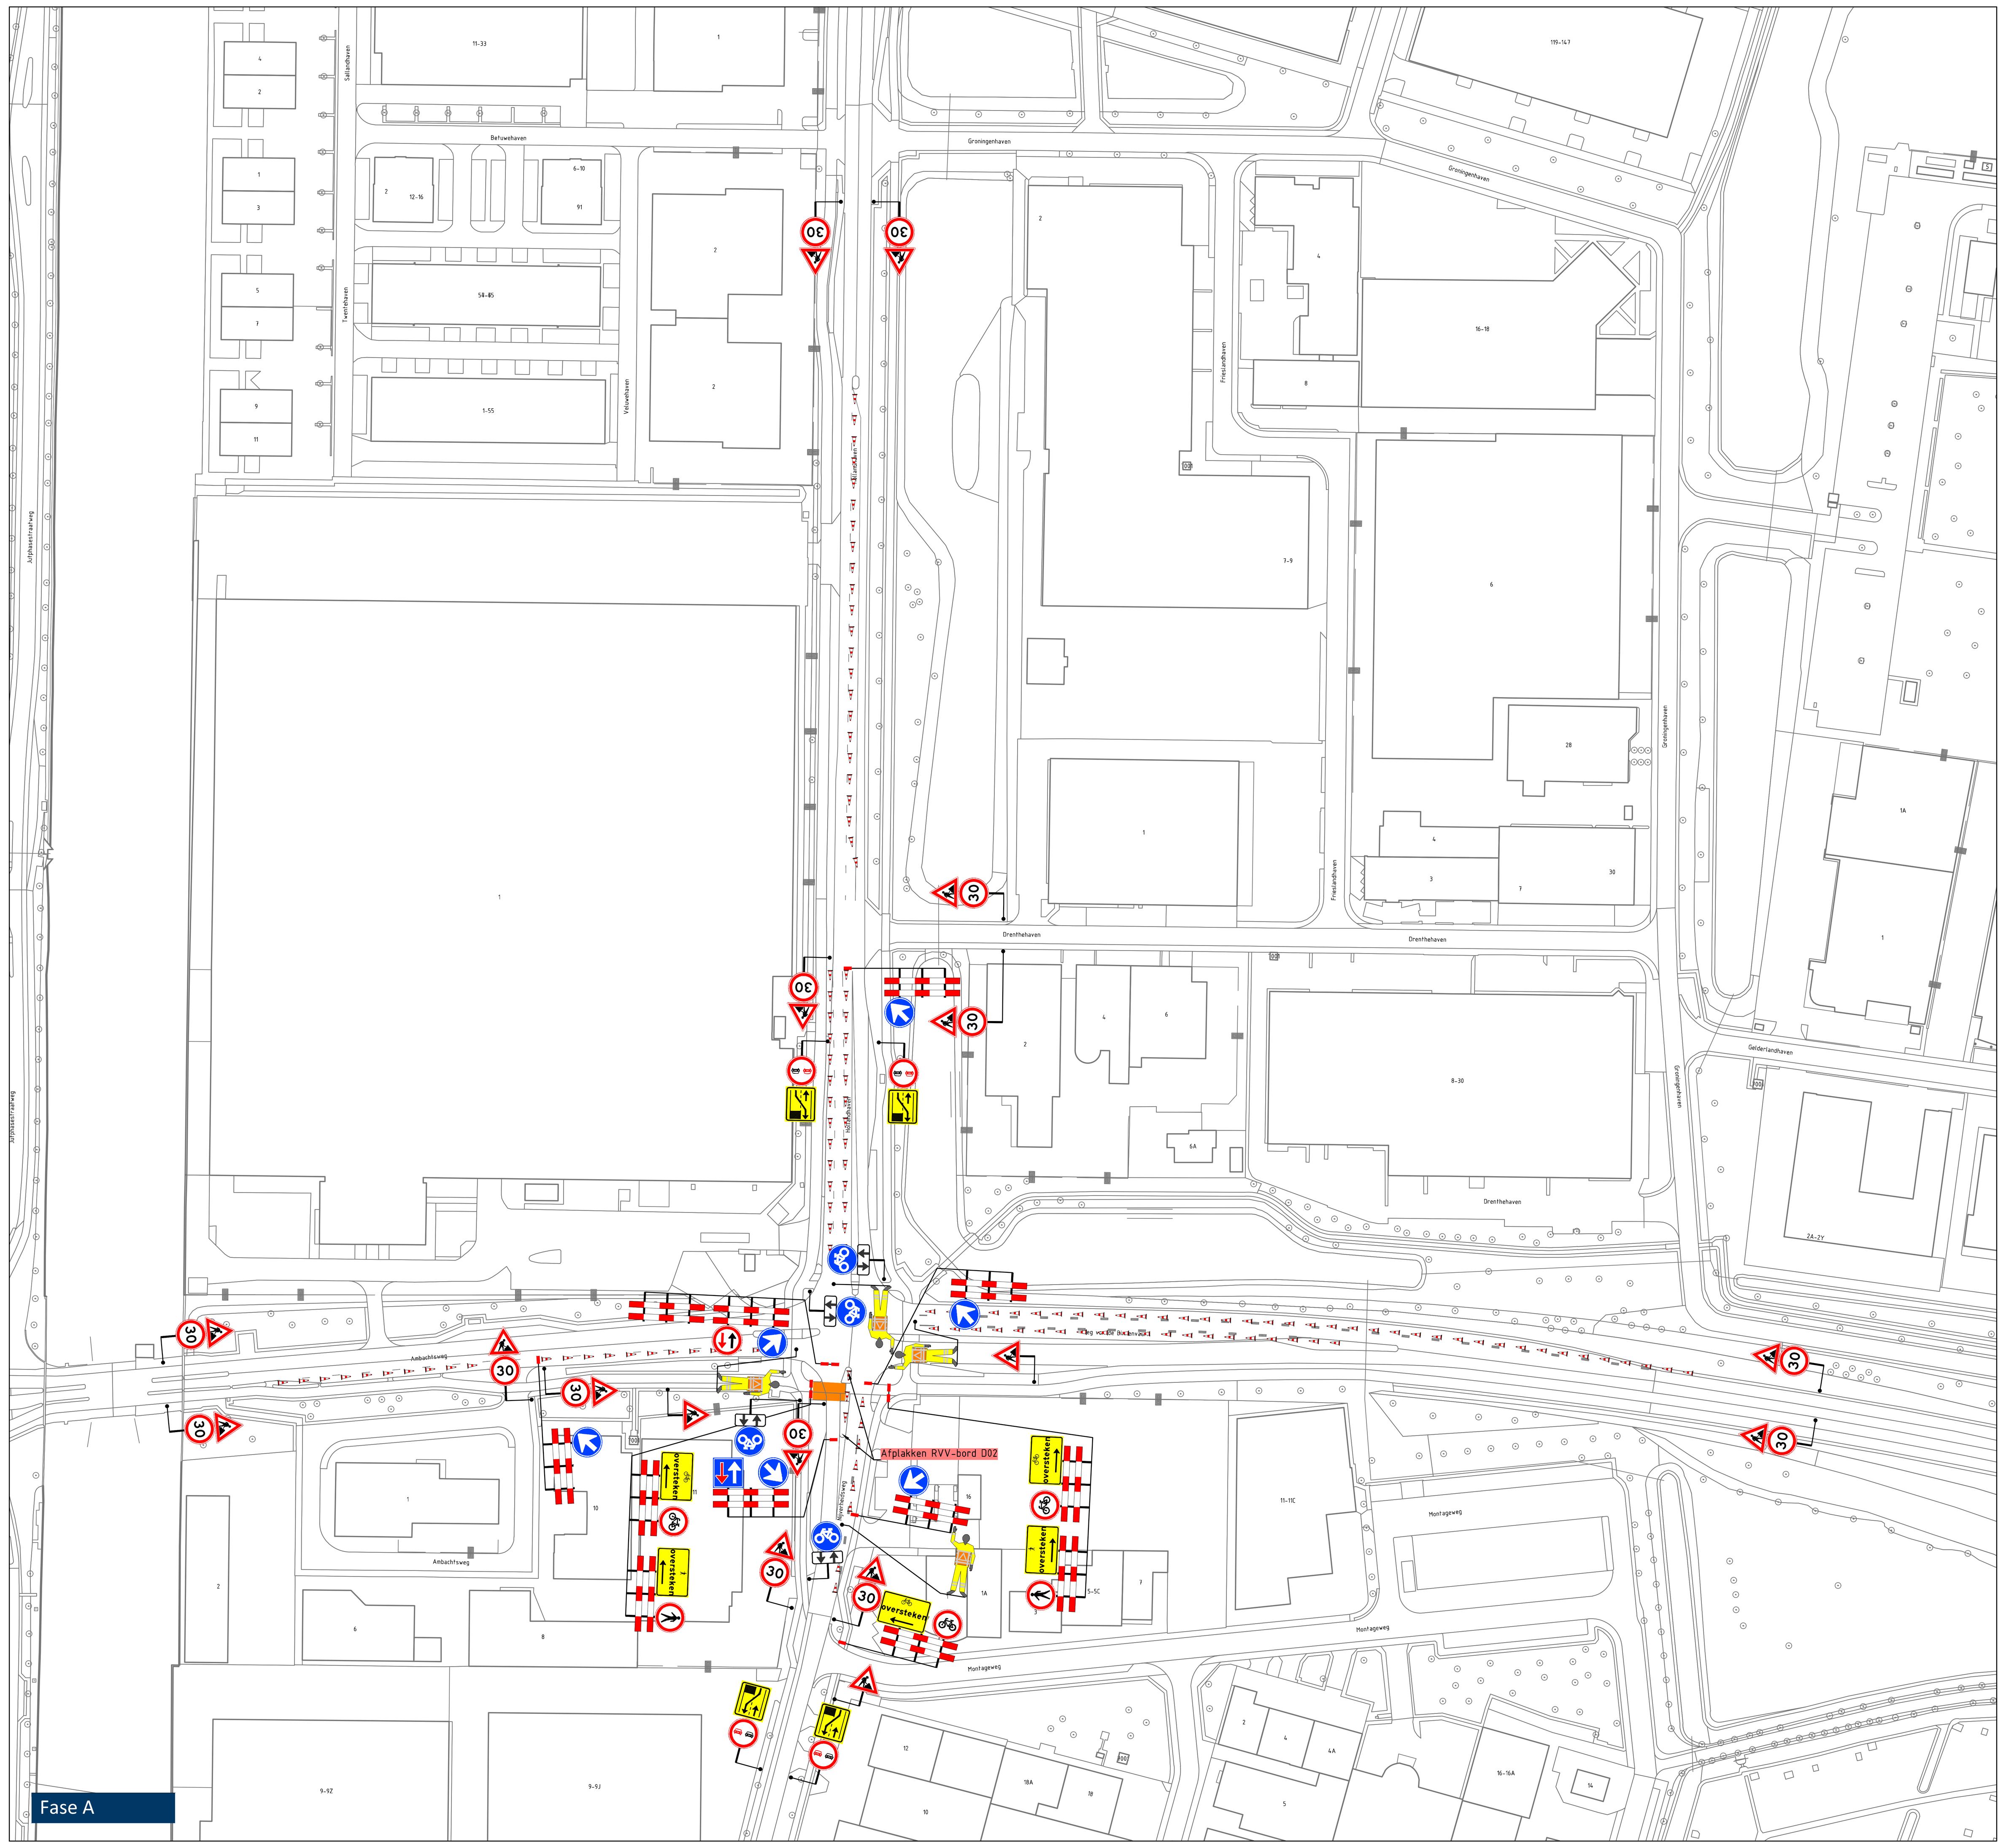

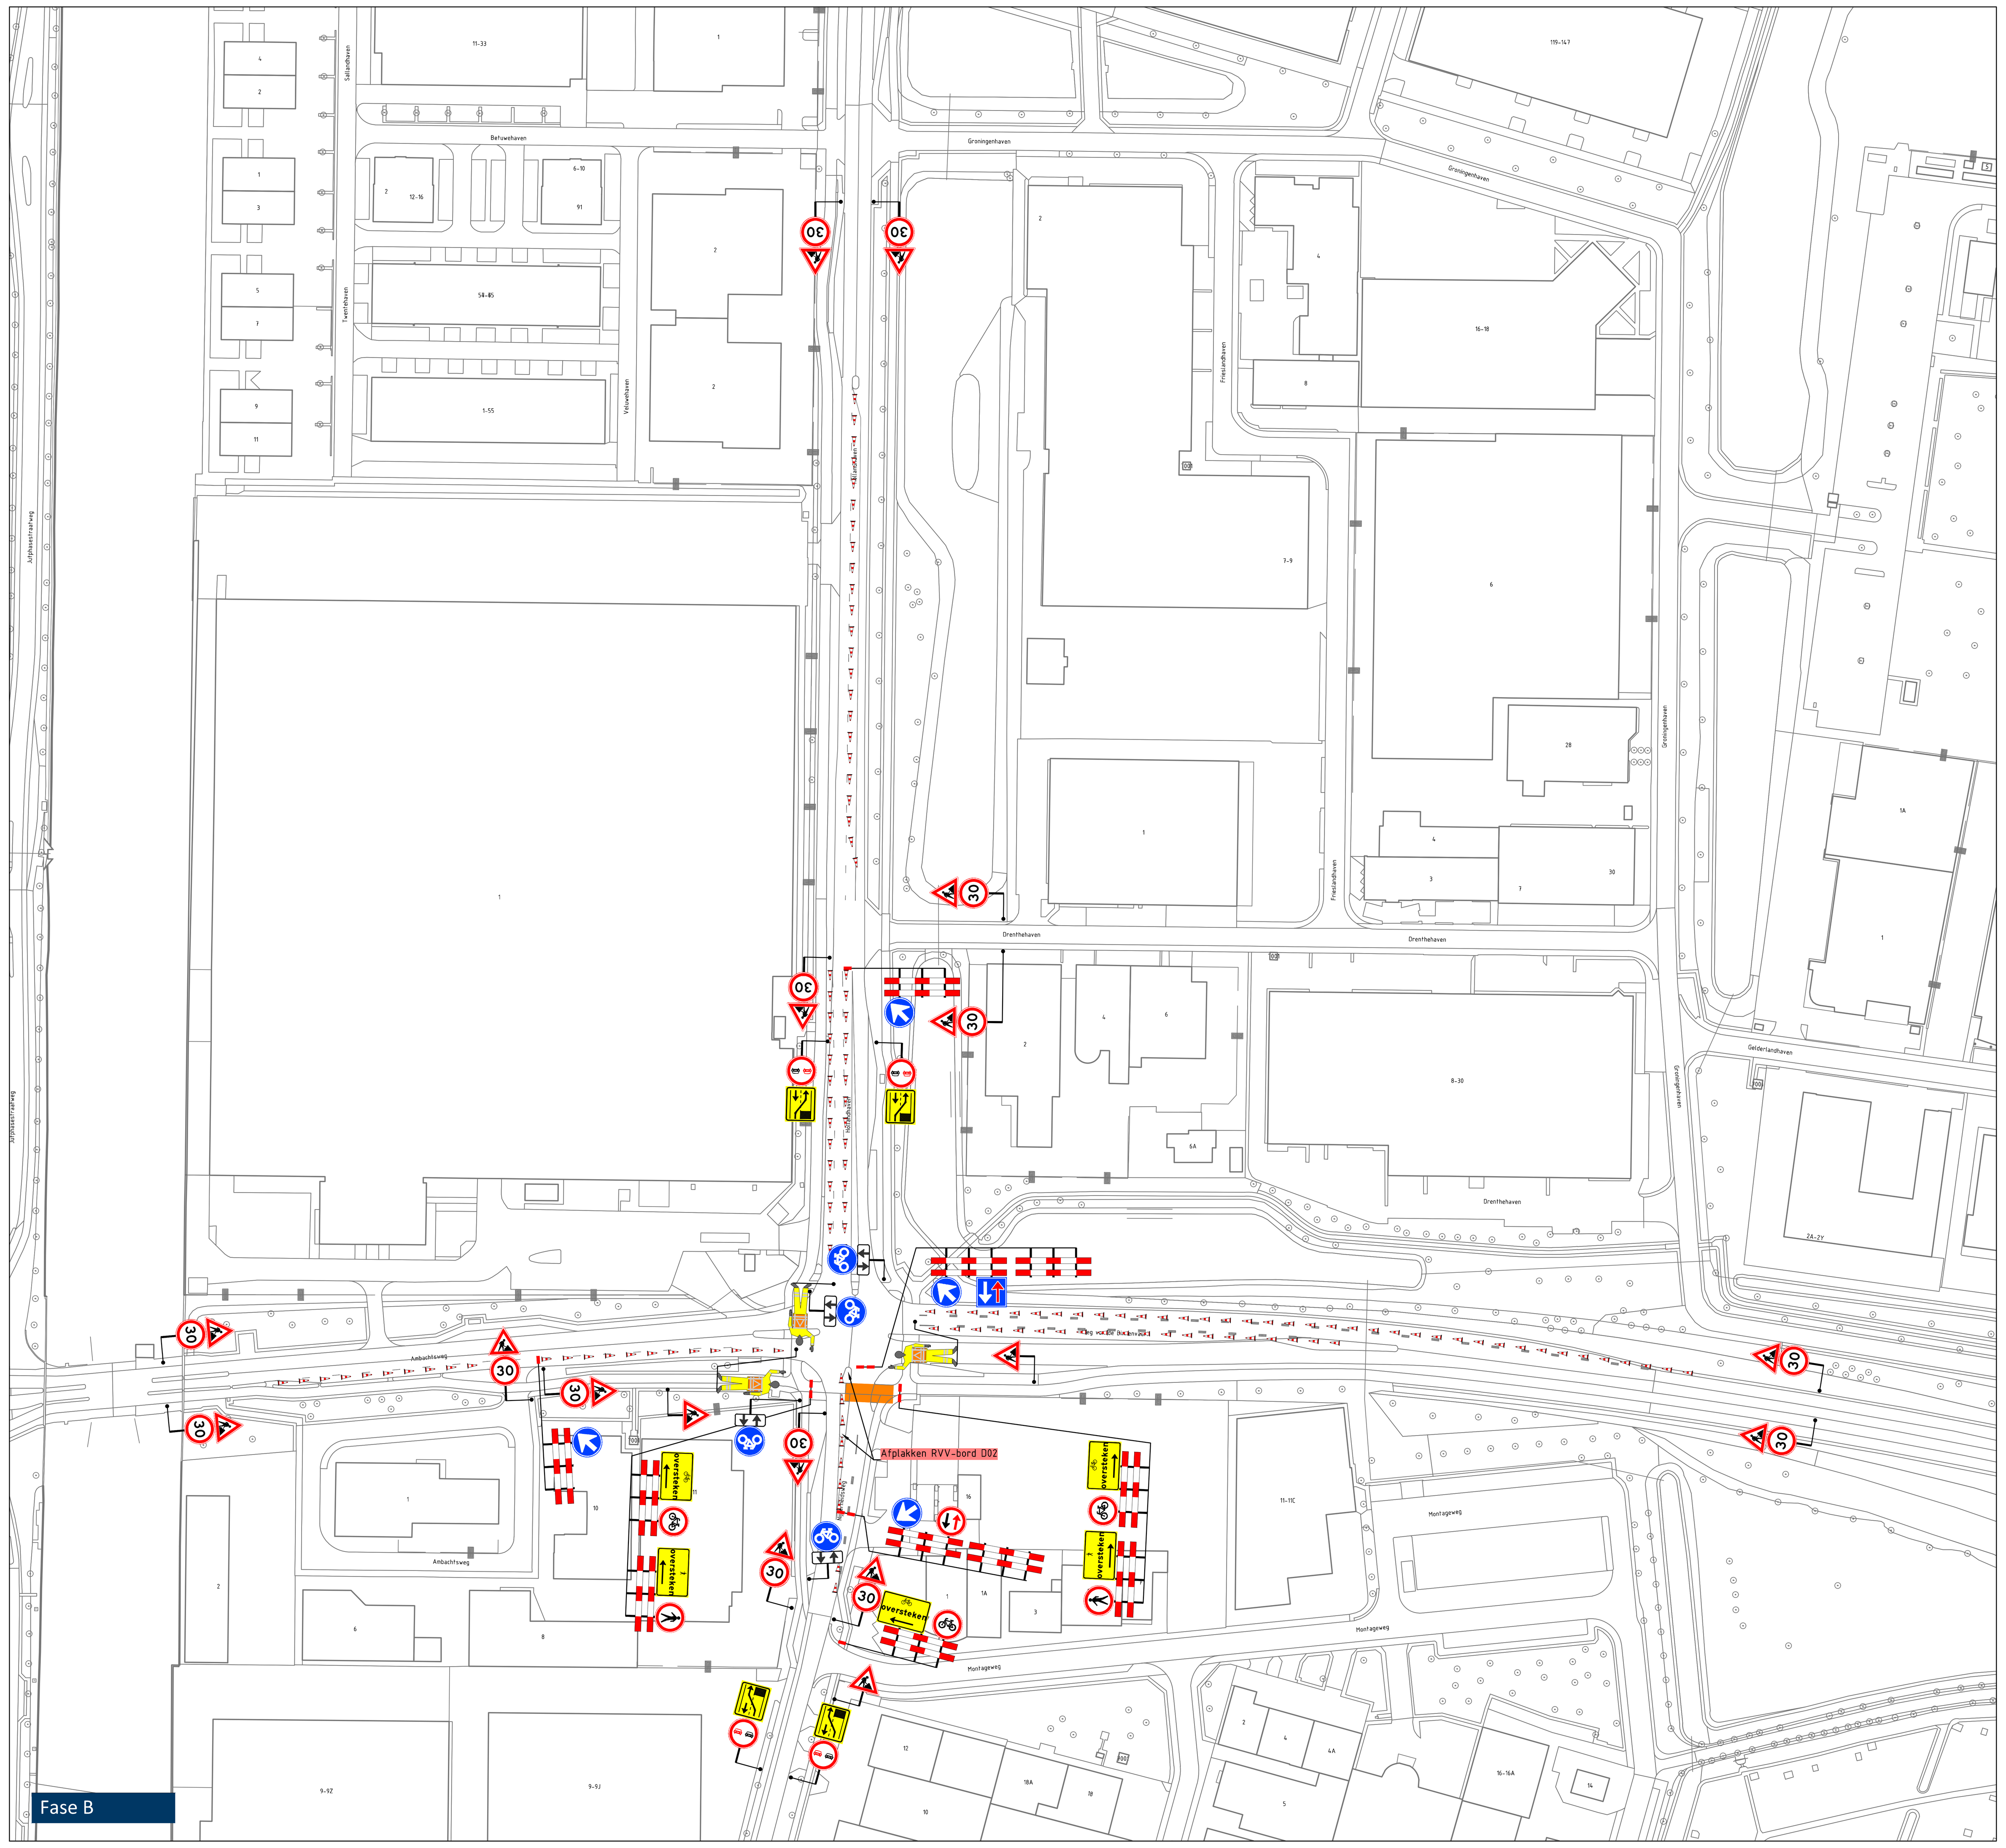

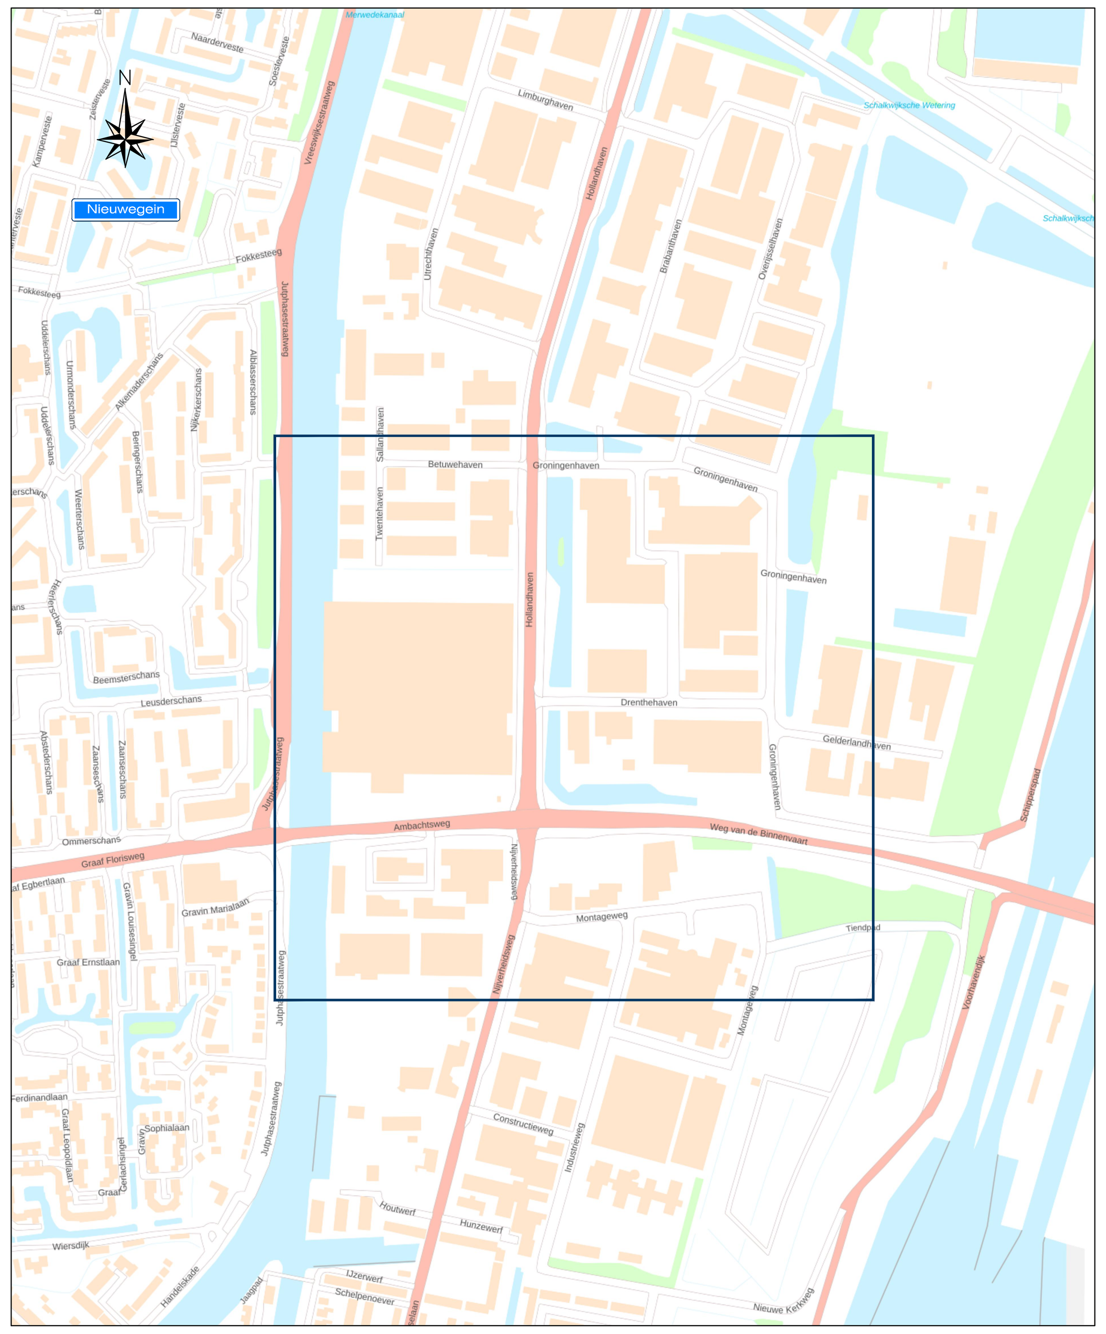

Legenda

Werkruimte

Project: Nijverheidsweg - Hollandhaven	
Tekeningnummer: 426-00439	Ref.nr.: n.t.b.
	Opdrachtgever: Versluys & Zoon BV
Onderdeel: Verkeersmaatregel	
Aard werkzaamheden: ondergrondse infra	
Werkvoorbereider : MD	
Getekend : MK	Datum : 05-03-2026
Gecontroleerd : LvdL	Datum : 05-03-2026
Status: ■ Concept □ Definitief | Schaal: n.v.t. | Formaat: A0	www.versluysgroep.nl
Plaatsing conform CROW 96a en 96b - Conflicterende bebording / bewegwijzering afdekken	K54368

Versluys Verkeerstechniek BV

C:\Users\MarkKwaksVanRensBV\Van Rens B.V\Van Rens - Operatie - 02 VerkeersMaatregelen - 02 VerkeersMaatregelen\04 Midden IJsselstein\01 Uitvoering\2026\07320-Versluys-div-VKM\09 Tek\Autocad\07320-T-VKM-009-(V1).dwg