
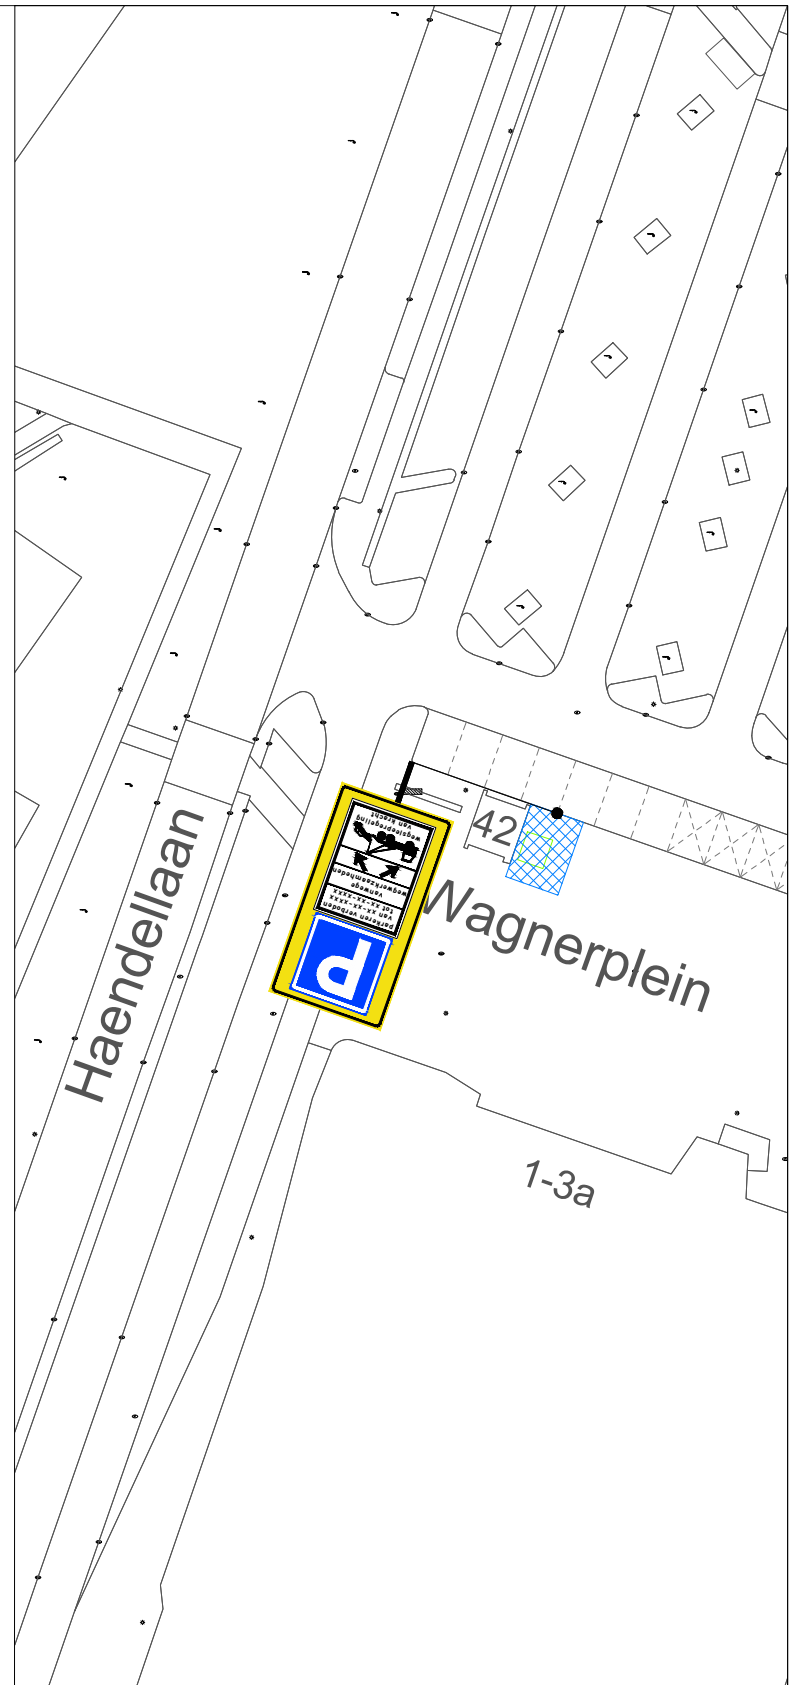


CKW2507

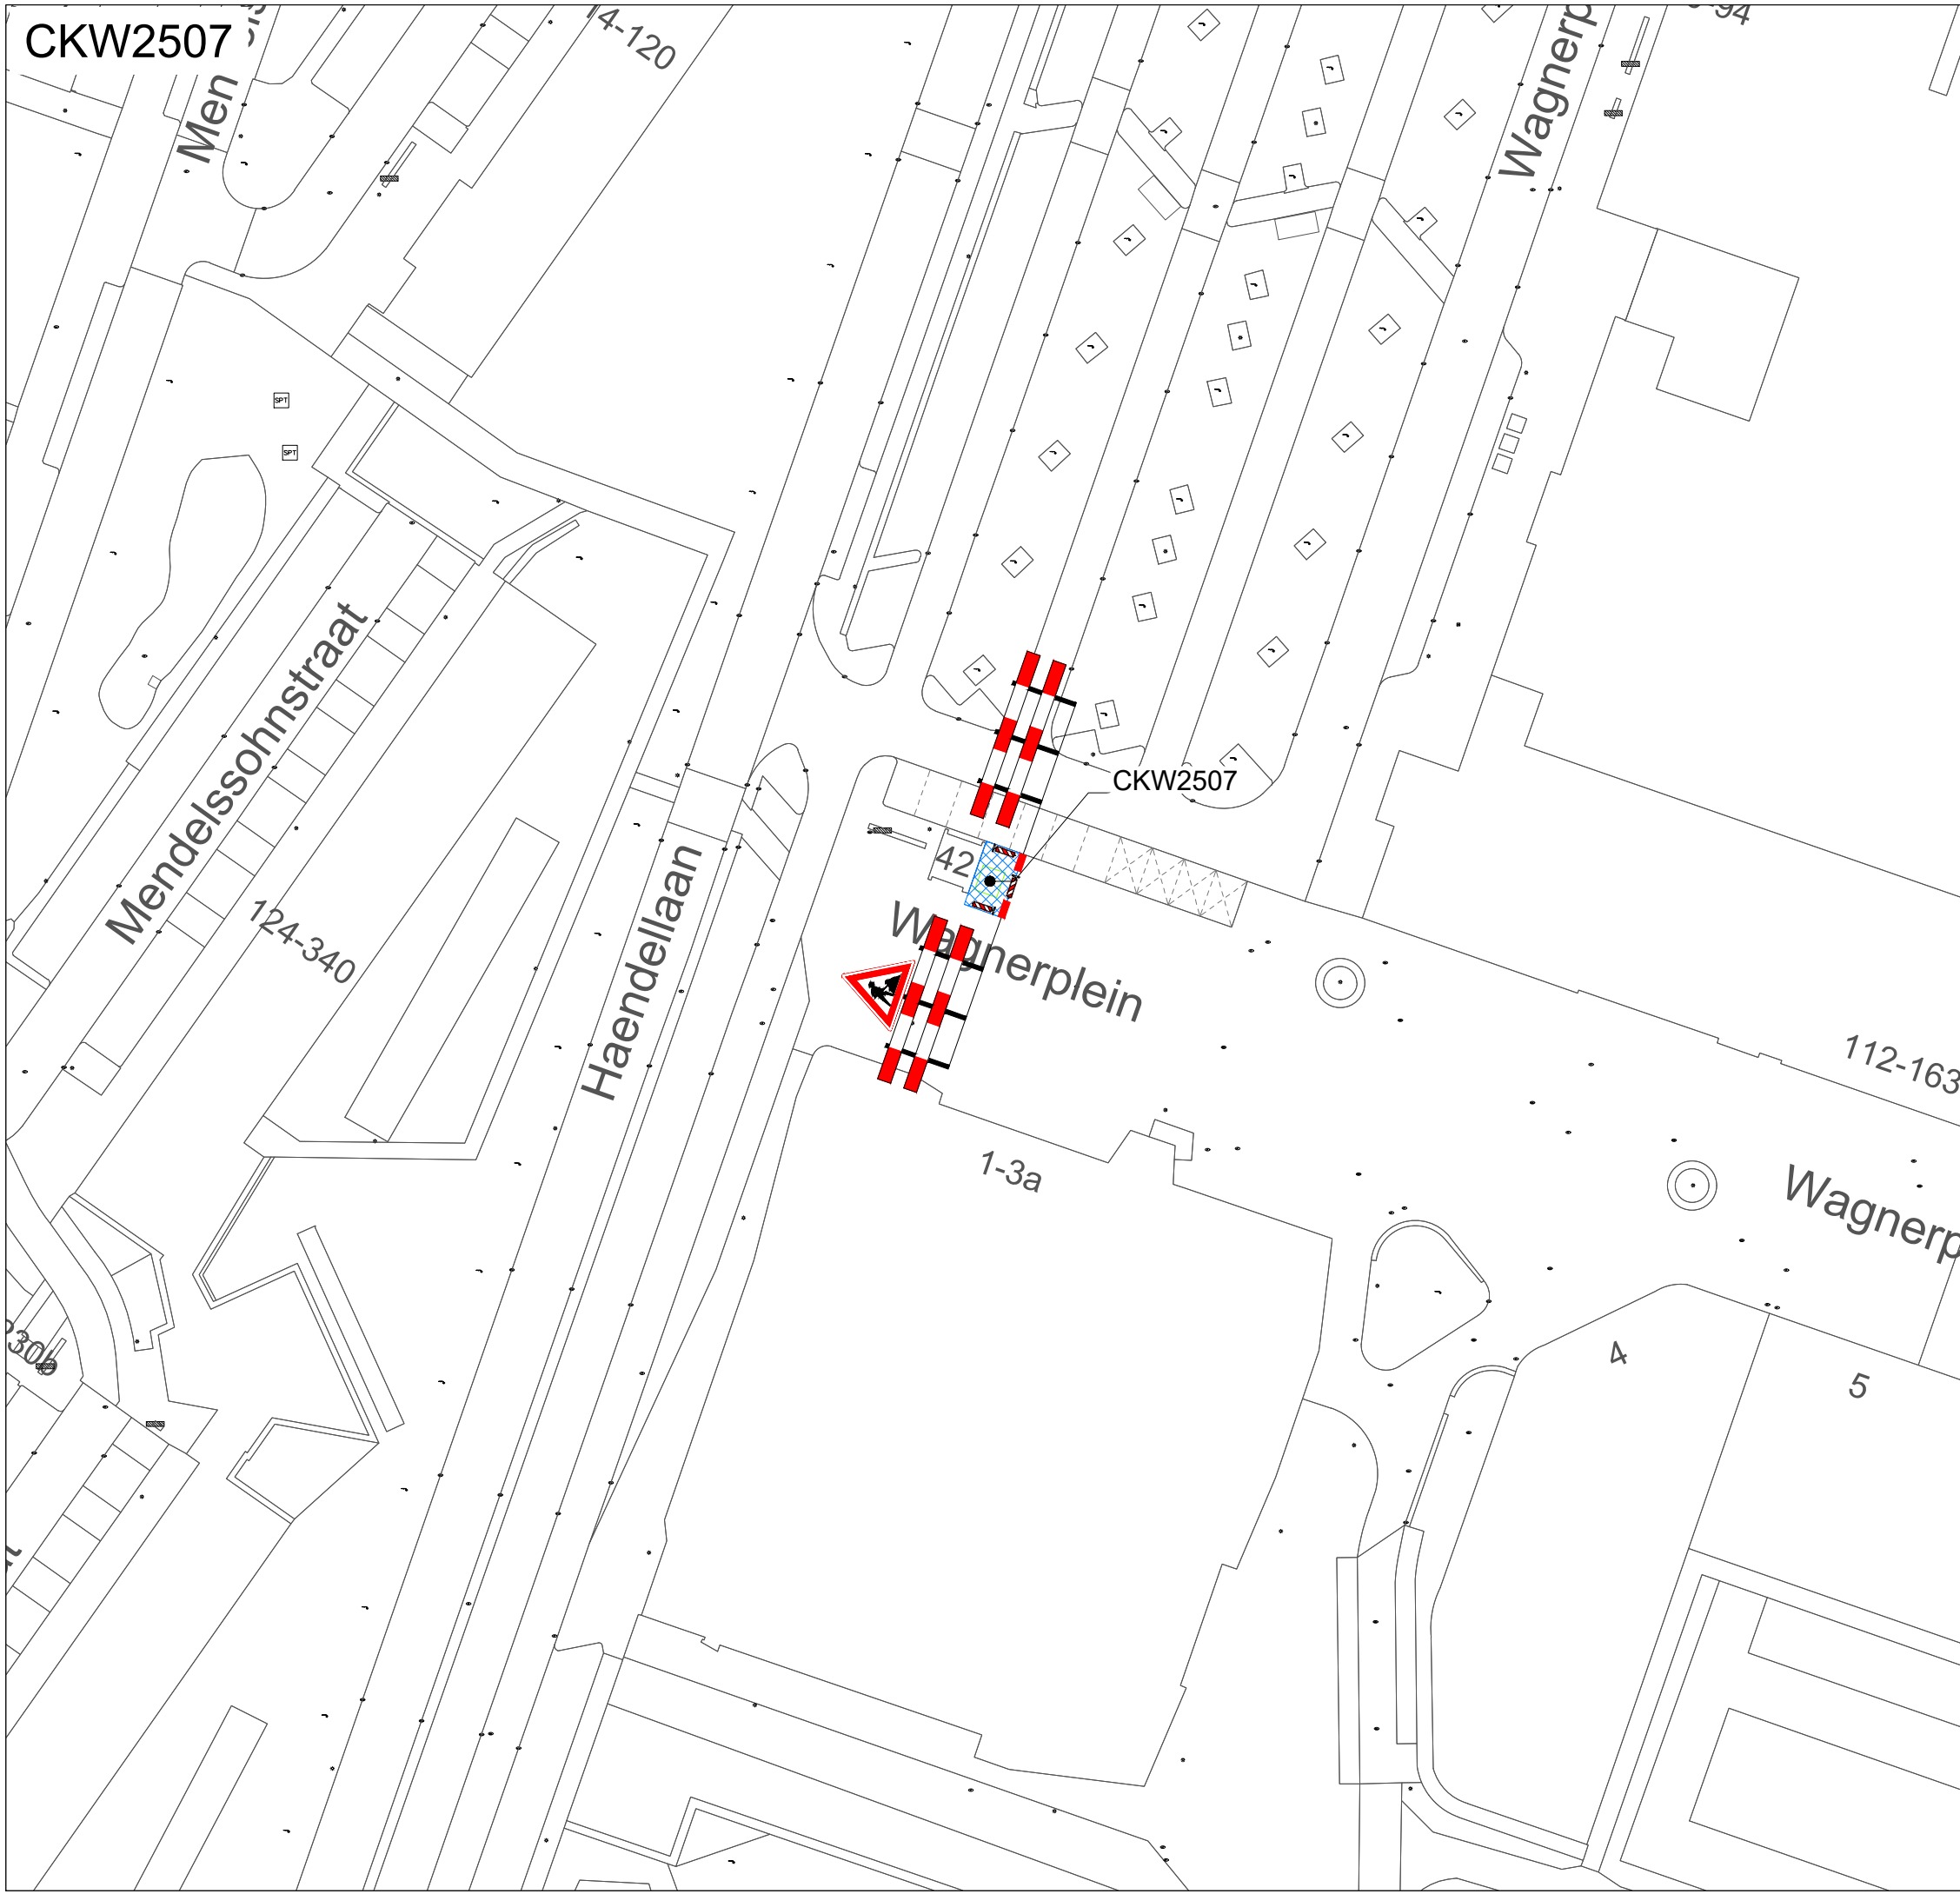

Legenda

- werkvak
- letterhoogte

GOEDGEKEURD
Door R.Ke op 9:43 am, 1/28/26

Oriëntatie

Ramudden
RAMUDDEN BV
Tel: +31 13 21 12 202
E-mail: info@ramudden.nl
Website: www.ramudden.nl

opdrachtgever:
AANNEMINGSBEDRIJF
C.J.M. VAN GAAL B.V.
TILBURG

div. locaties watertappunten CKW2507
Wagnerplein te Tilburg

Tijdelijke verkeersmaatregelen
Afzetting

tekenaar: MRA 27-11-25 vrijgave: MJA 27-11-25
versie: 1.0 blad: 1 van: 1
schaal: n.v.t. formaat: A3
tekeningnr.: 202528934-009

© Ramudden BV