




Blok 4 - afzetting reguliere werkzaamheden
uitvoering: van 23-02-2026 t/m 17-04-2026

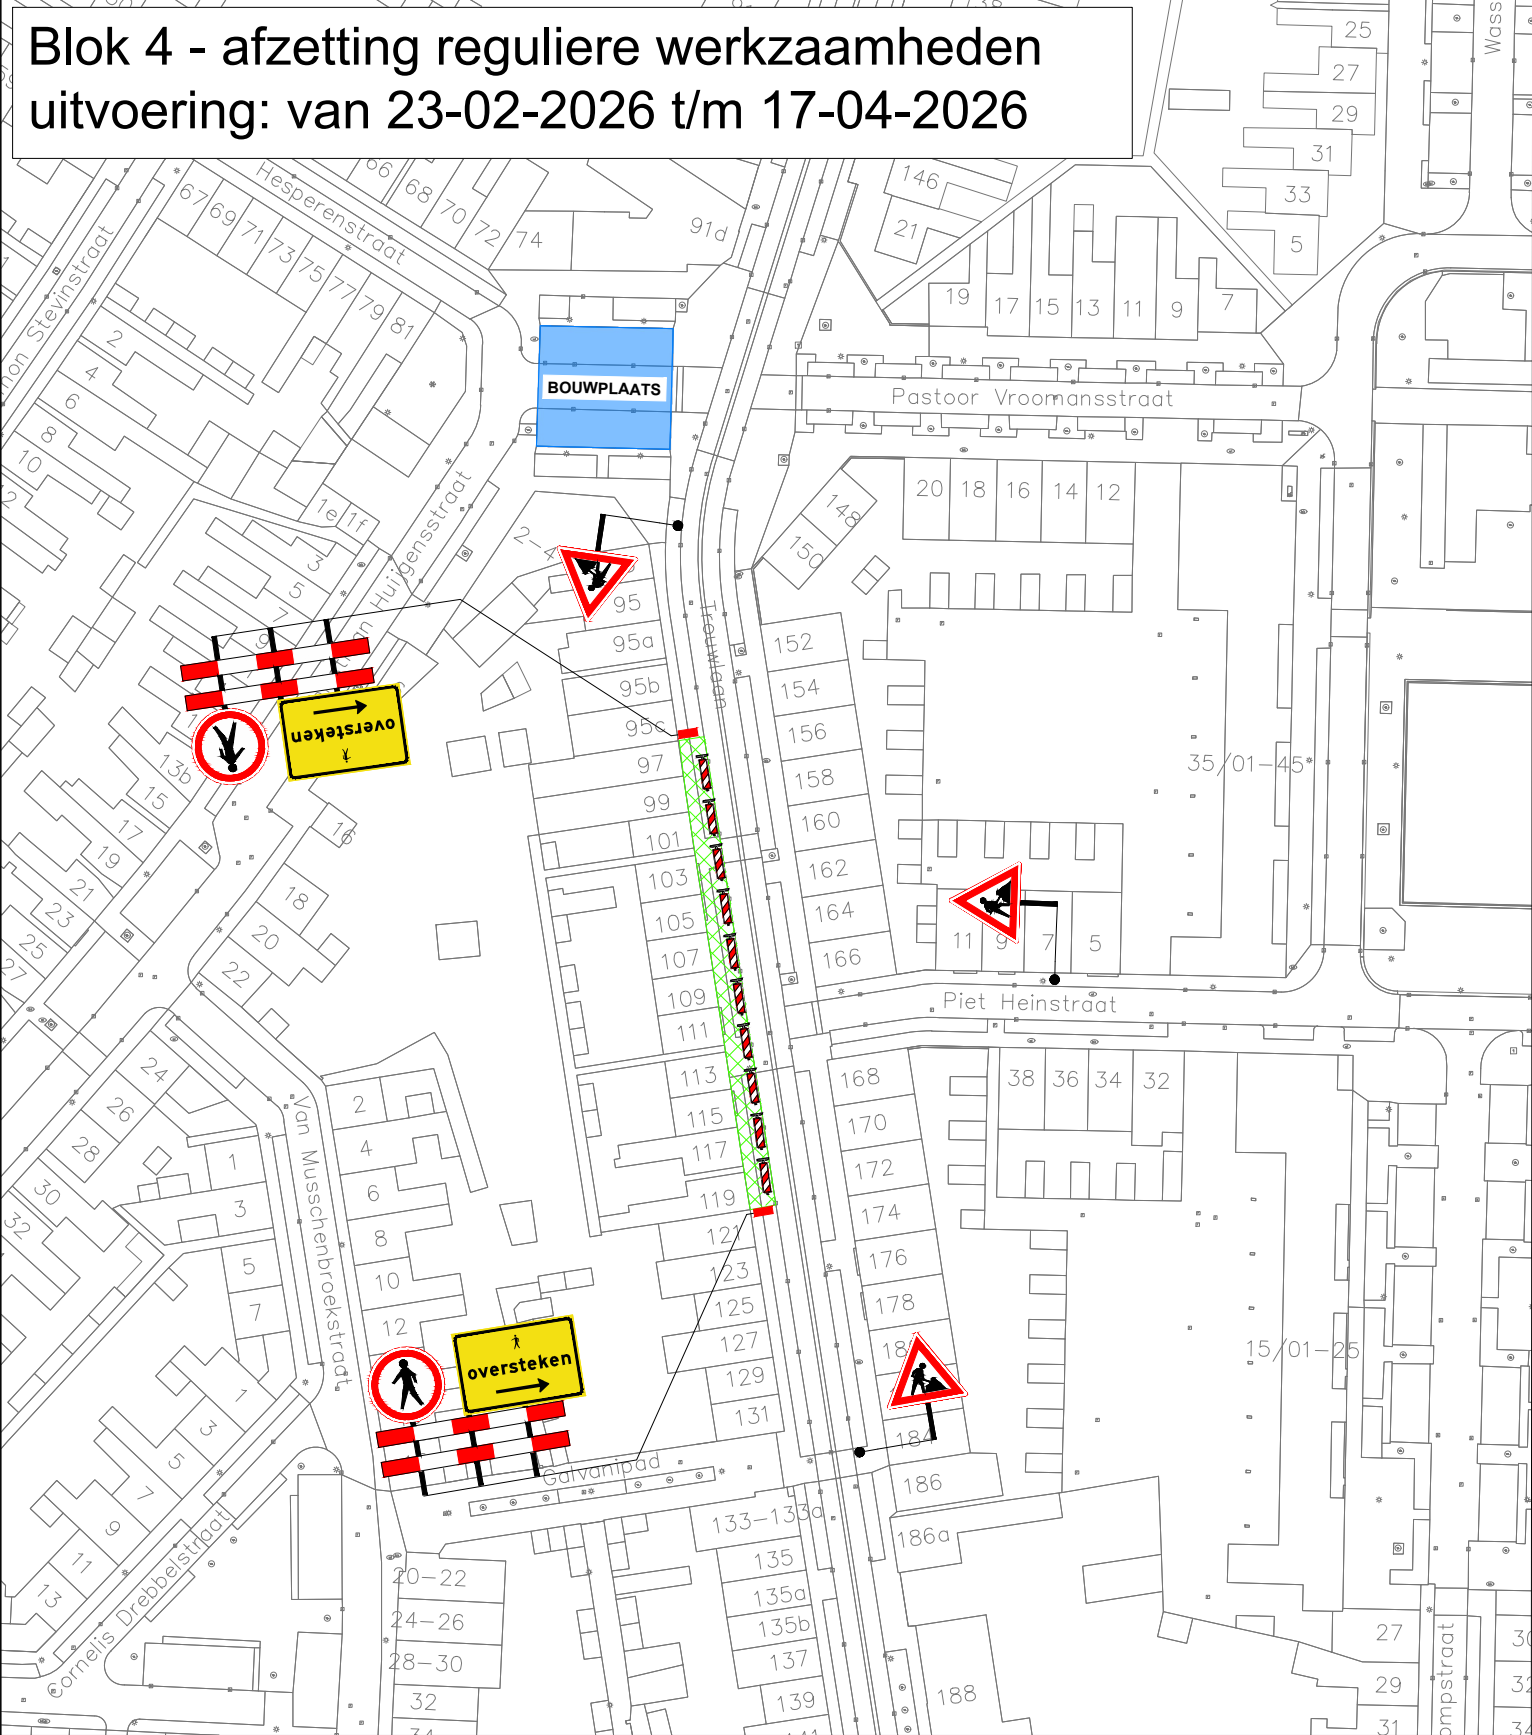

Blok 4 - afzetting kraanwerkzaamheden en omleidingen
uitvoering: 23-02-26 t/m 23-03-26

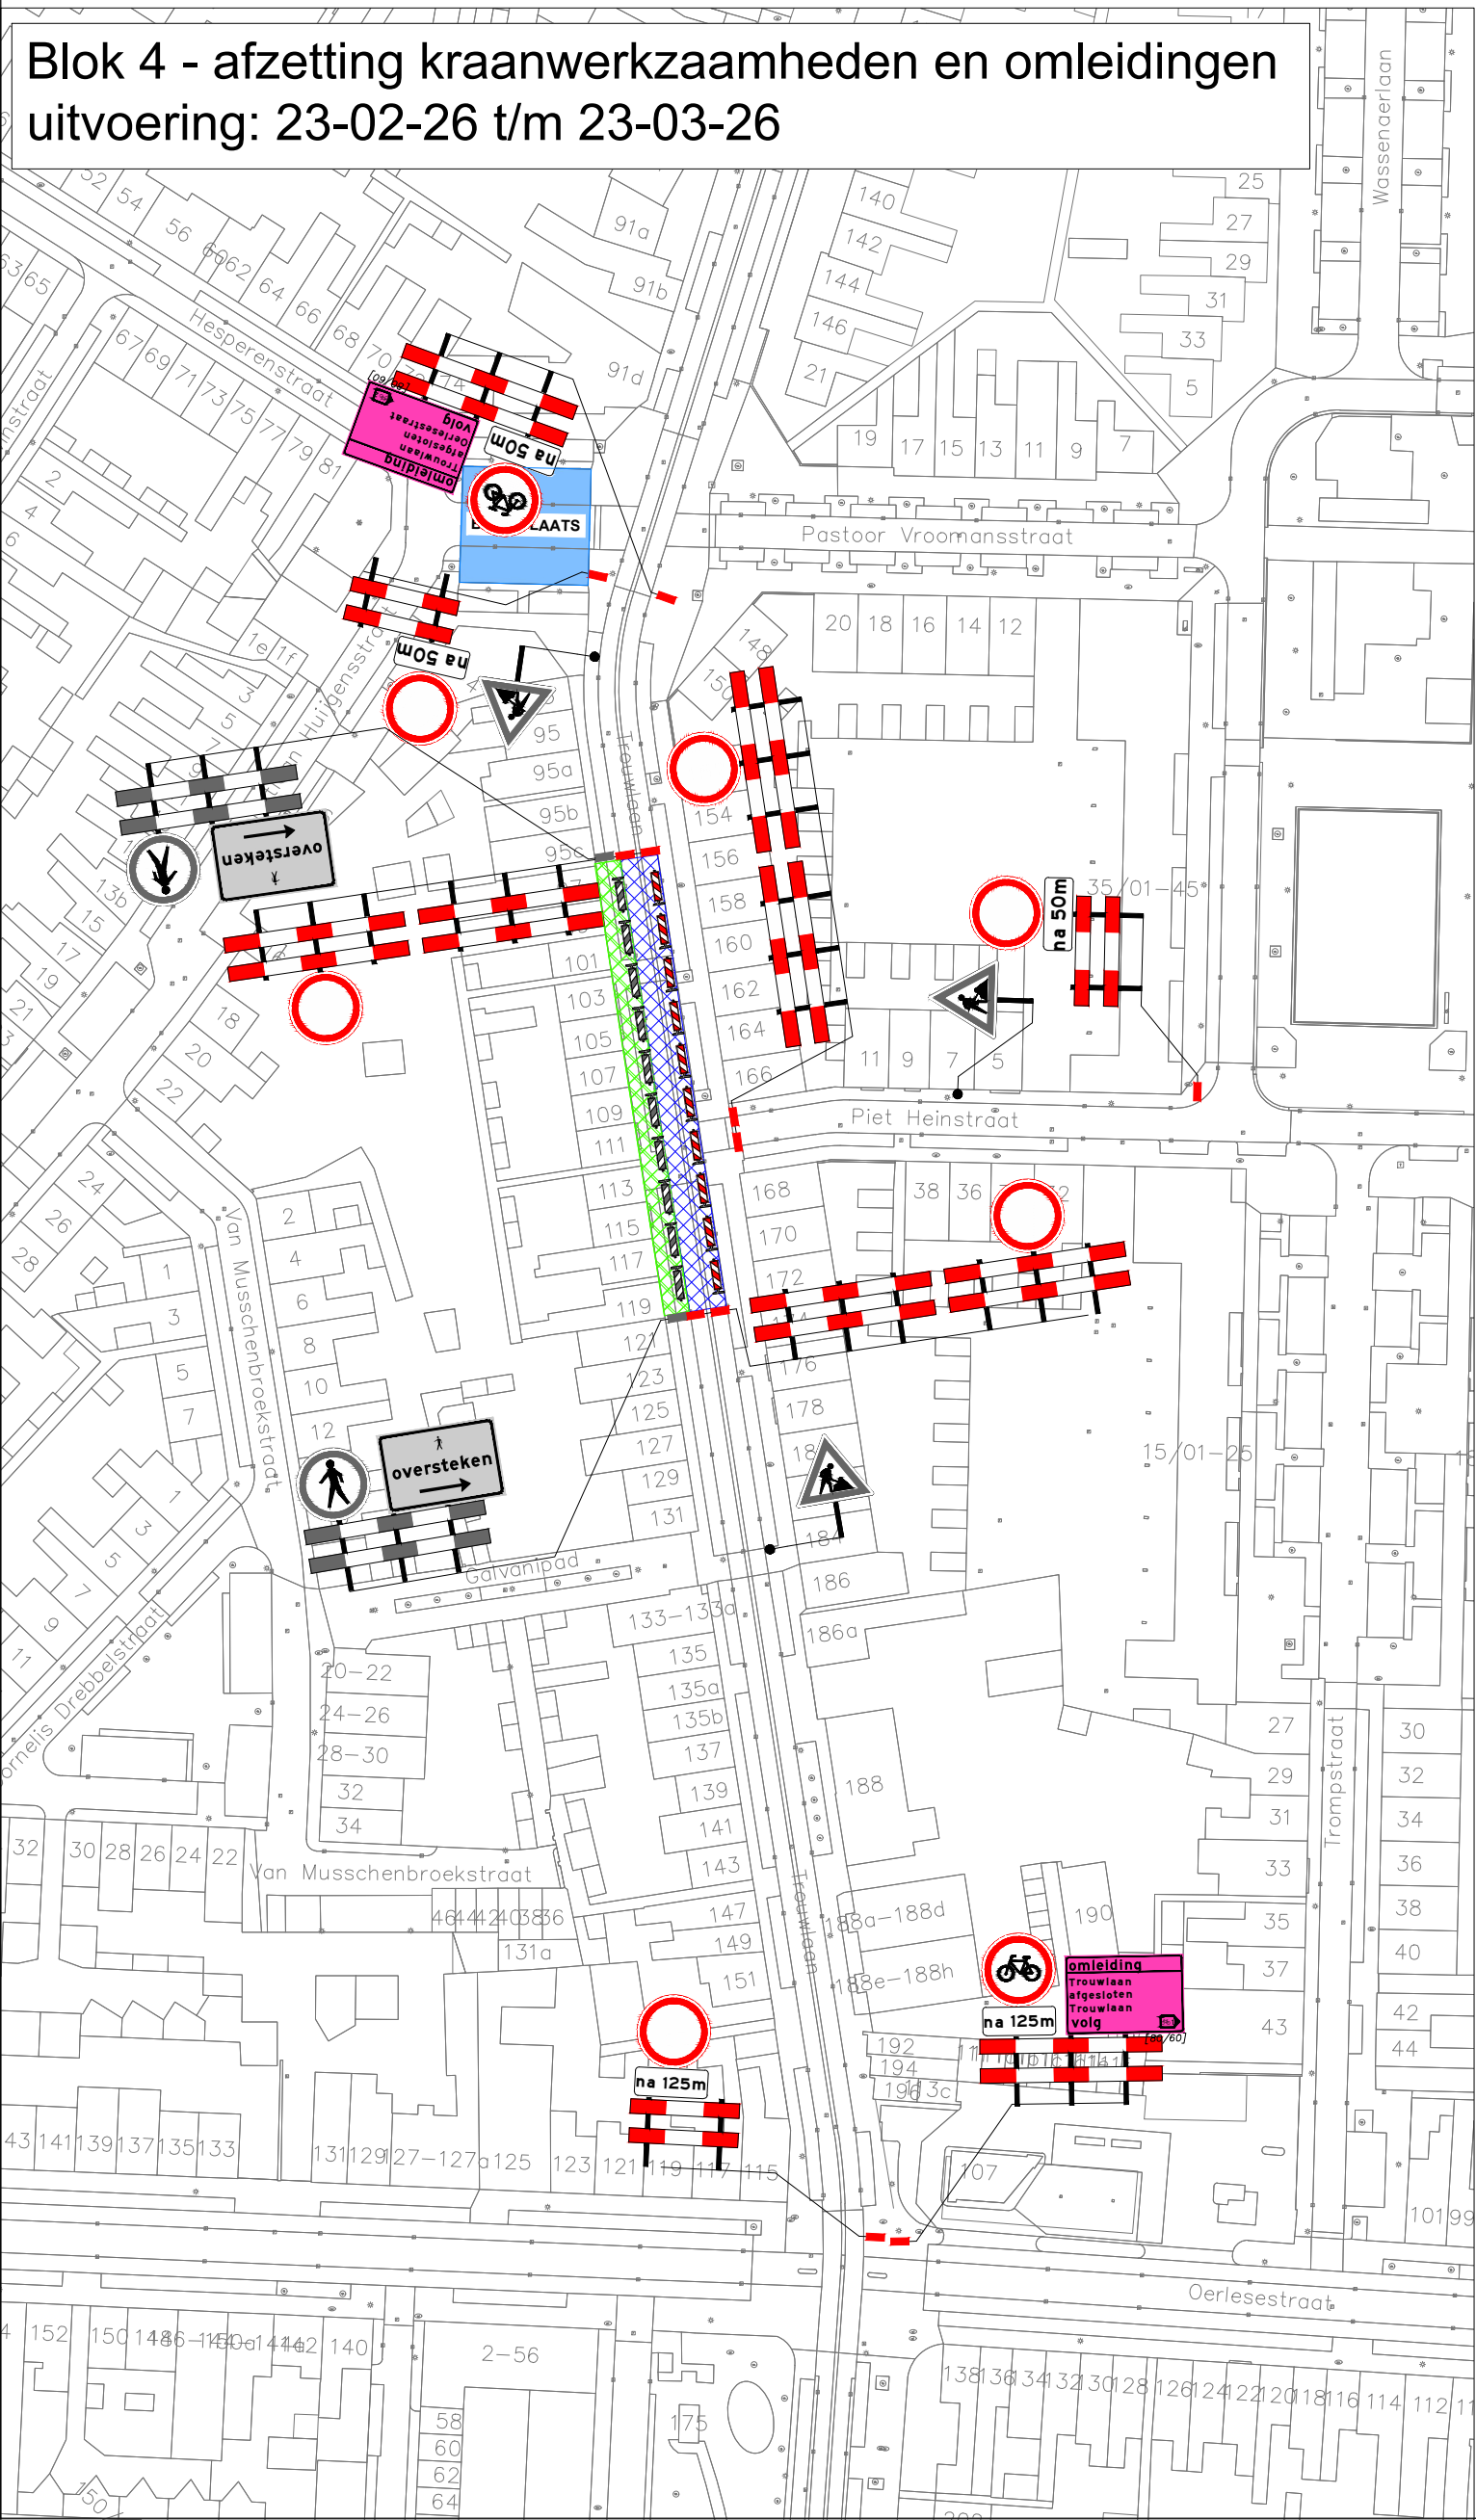

Blok 4 - parkeerverboden en vooraankondigingen

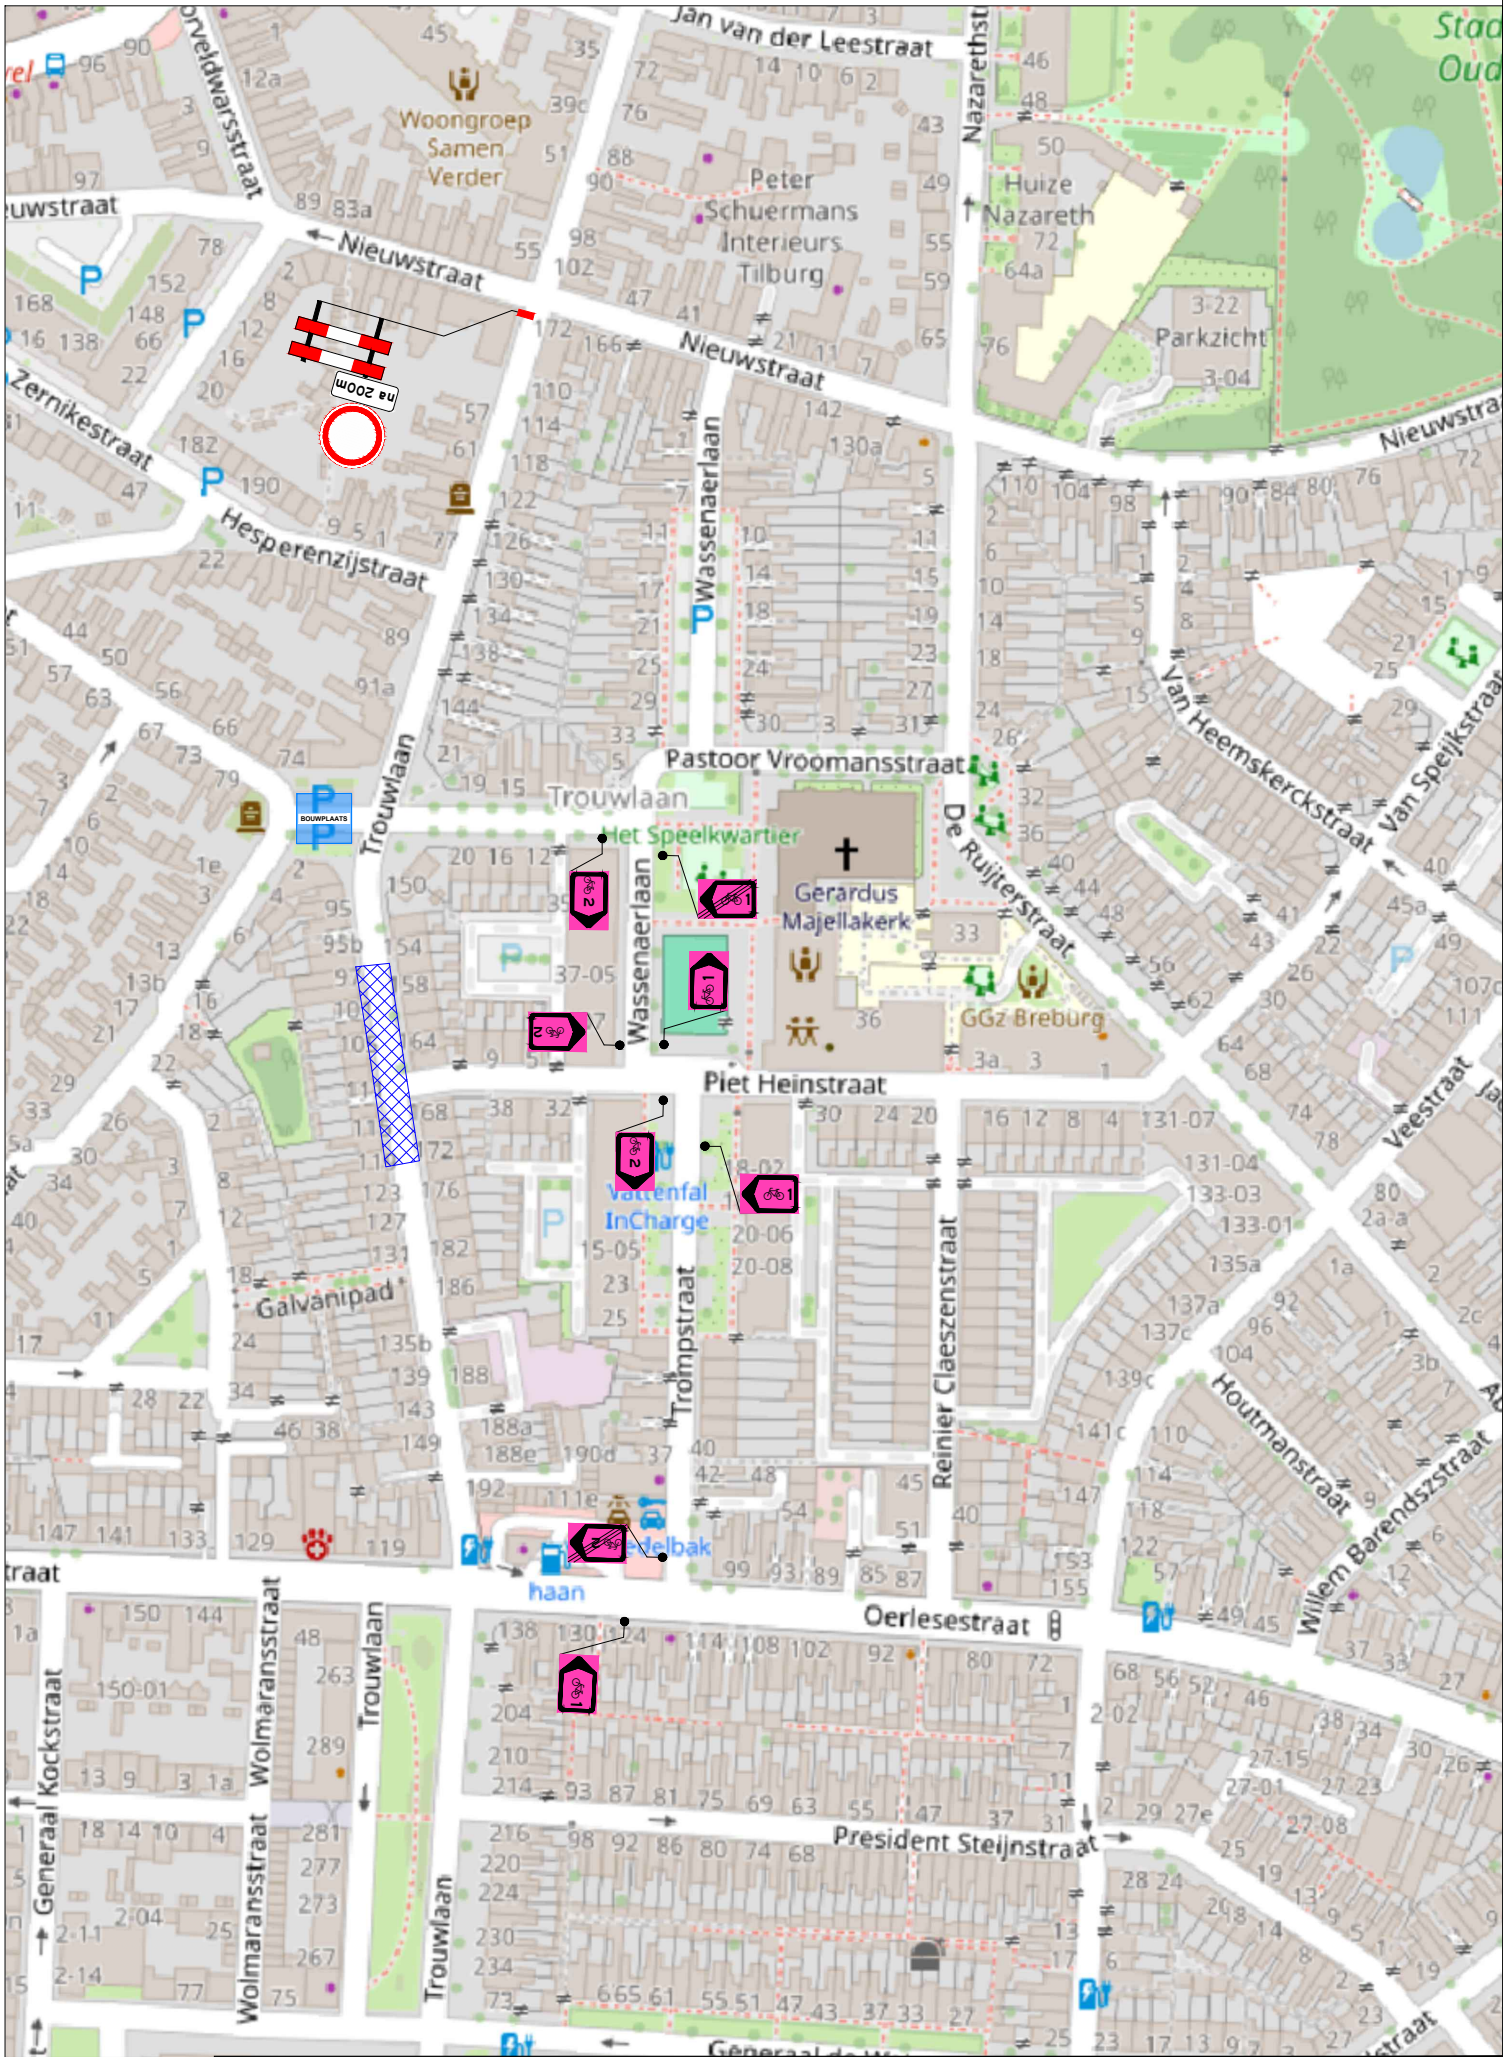

Legenda

- werkvak regulierewerkzaamheden
- letterhoogte
- aanwezige verkeersmaatregelen
- bouwplaats
- werkvak kraanwerkzaamheden
- vooraankondiging: Deze weg is dicht van 23-02-2026 t/m 23-03-2026

Oriëntatie



Tilburg Berkdijksestraat e.o.
Blok 4
Tijdelijke verkeersmaatregelen
Afzetting en omleiding
Blad 1 van 2

tekenaar: TME	13-11-25	vrijgave: MJA	13-11-25
versie: 1.2		blad: 1	van: 2
schaal: n.v.t.		formaat: A2	
tekeningnr.: 202527038-005			