



Blok 4 - afzetting reguliere werkzaamheden

uitvoering: van 23-02-2026 t/m 17-04-2026


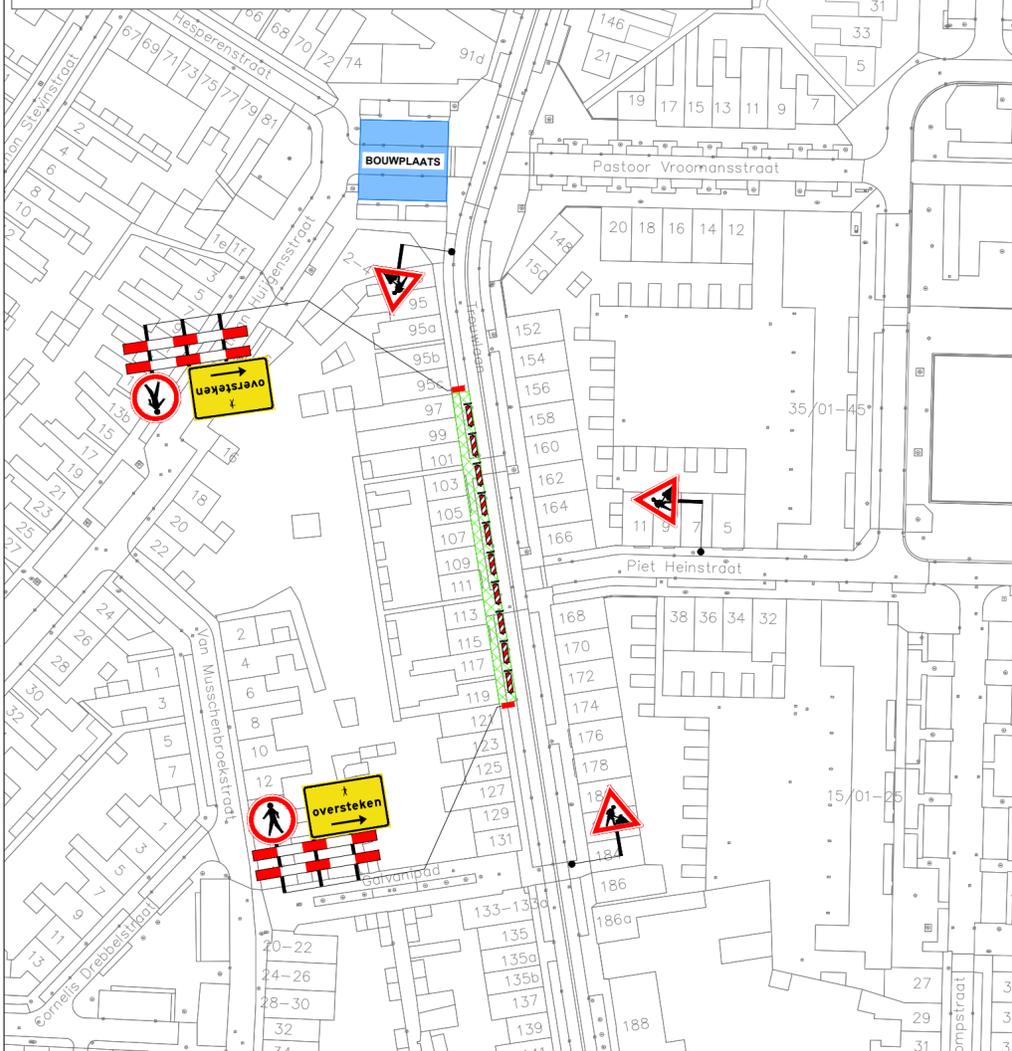


Blok 4 - parkeerverboden en vooraankondigingen

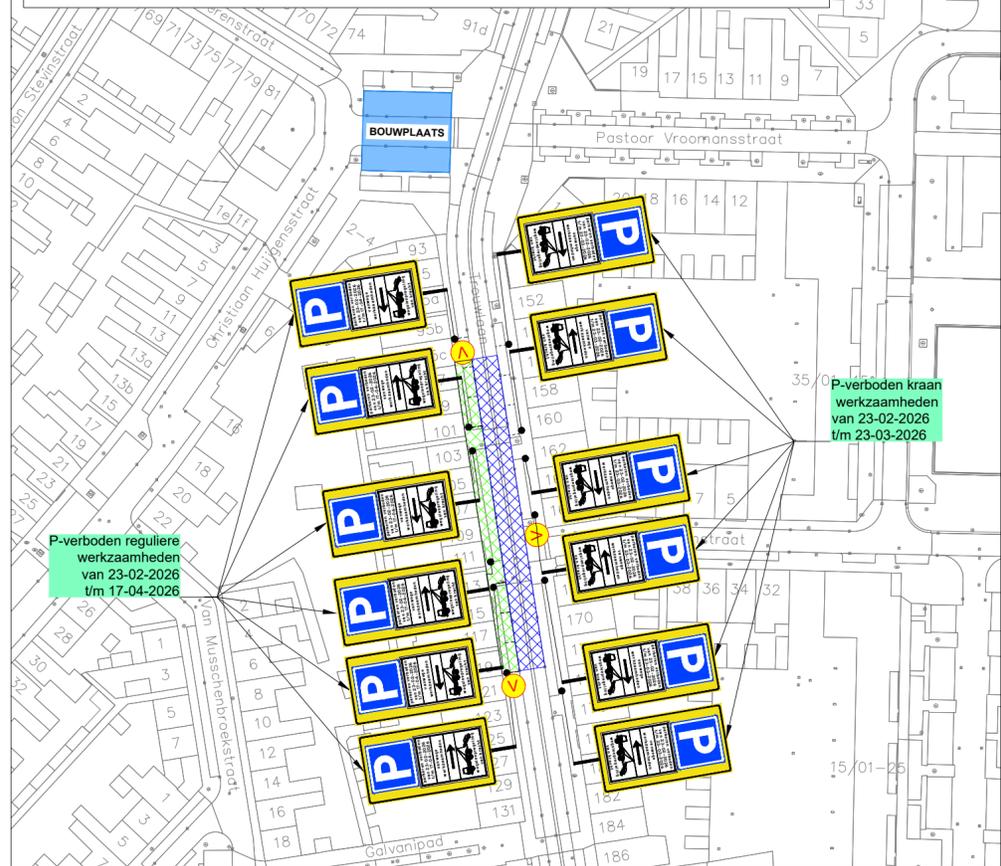

Blok 4 - afzetting kraanwerkzaamheden en omleidingen

uitvoering: 23-02-26 t/m 23-03-26

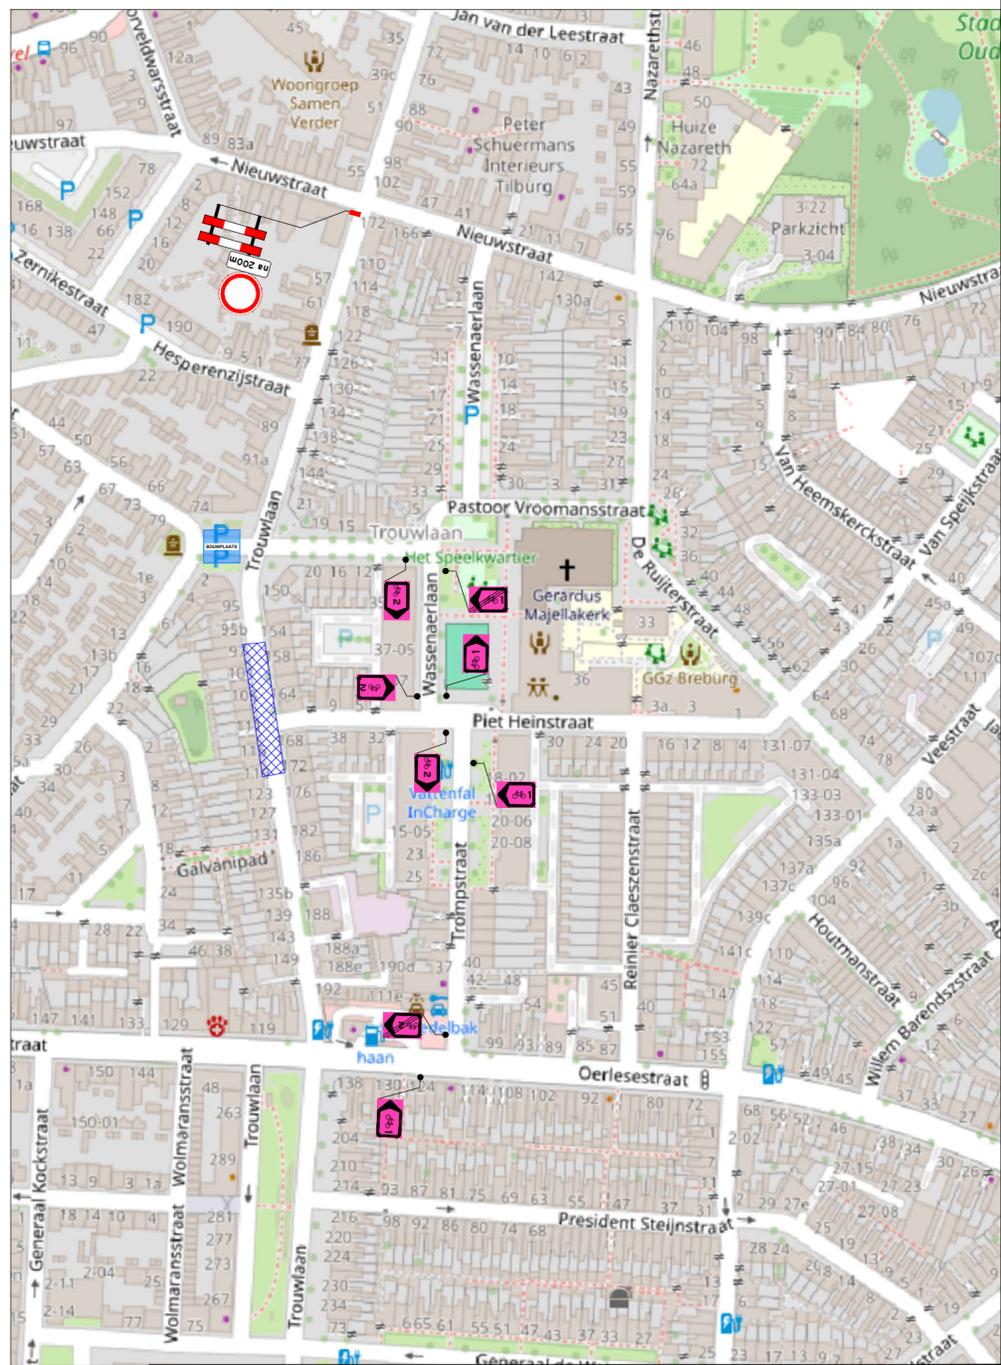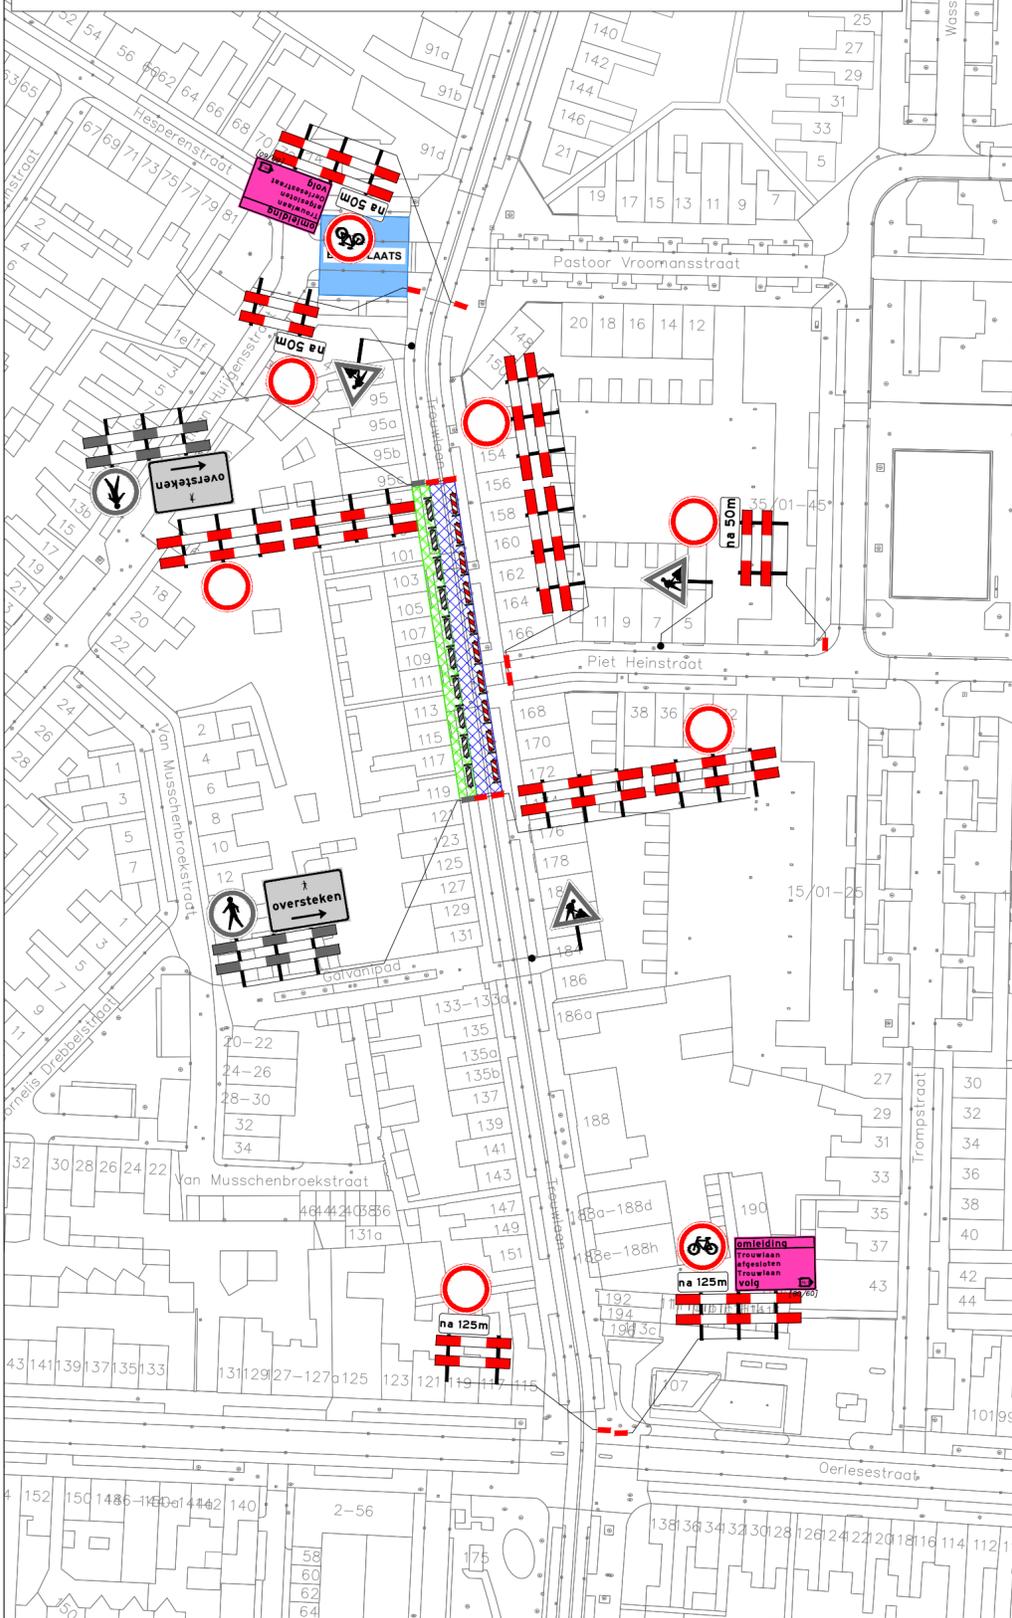

Legenda

- werkvak reguliere werkzaamheden
- werkvak kraanwerkzaamheden
- letterhoogte
- vooraankondiging: Deze weg is dicht van 23-02-2026 t/m 23-03-2026 (16/23)
- + tijden aangeven
- bouwplaats
- aanwijzing verkeersmaatregelen

Oriëntatie

Ramudden
 Tel: +31 13 21 32 202
 Email: info@ramudden.nl
 Website: www.ramudden.nl

Huybregts Relou
 Bouw & Onderhoud

Tilburg Berkdijksestraat e.o.
 Blok 4

Tijdelijke verkeersmaatregelen
 Afzetting en omleiding
 Blad 1 van 2

GOEDGEKEURD
 Door MdG op 1:31 pm, 2/18/26

opdrachtgever:
 tekenaar: TME 13-11-25 vrijgave: MJA 13-11-25
 versie: 1.2 blad: 1 van: 2
 schaal: n.v.t. formaat: A2
 tekeningnr.: 202527038-005

© Ramudden BV