


Dwarsprofiel A
Schaal:
1:100

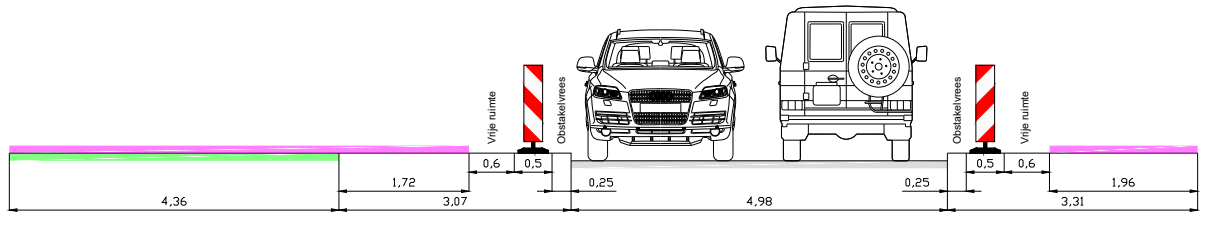

LEGENDA

Werkvak

GOEDGEKEURD
Door R.Ke op 2:23 pm, 3/9/26

1	06-03-26	Nicky van der Palen	Bjorn van de Kerkhof	CONCEPT
Versie:	Datum:	Getekend:	Vrijgegeven:	Omschrijving / Status:

BUKO. INFRASUPPORT
REGIOVESTIGING
TILBURG-BREDA
Europalaan 16
5121 DJ Rijen
040 - 282 42 79
infrasupport@buko.nl



Project: Tilburg | Middendorpstraat
BP-800864240



Onderdeel: Middendorpstraat 34, Tilburg

Boss nr.:	722531	Schaal:	1:1000	Formaat:	A3
Documenttype:	Beboddingsplan	Blad:	1 van 1	Tekening nr.:	26.13.0049.1

- Aanvullende gegevens:**
BRL9101
Cert.nr. NCK.2025.BRL9101.2500004-1
- Conflicterende bebodding afplakken/afkruisen
 - De locatie van de bebodding is indicatief, exacte locatie wordt in het werk bepaald
 - Afzettingen en omleidingen conform regelgeving CROW 96a/b