Amersfoort

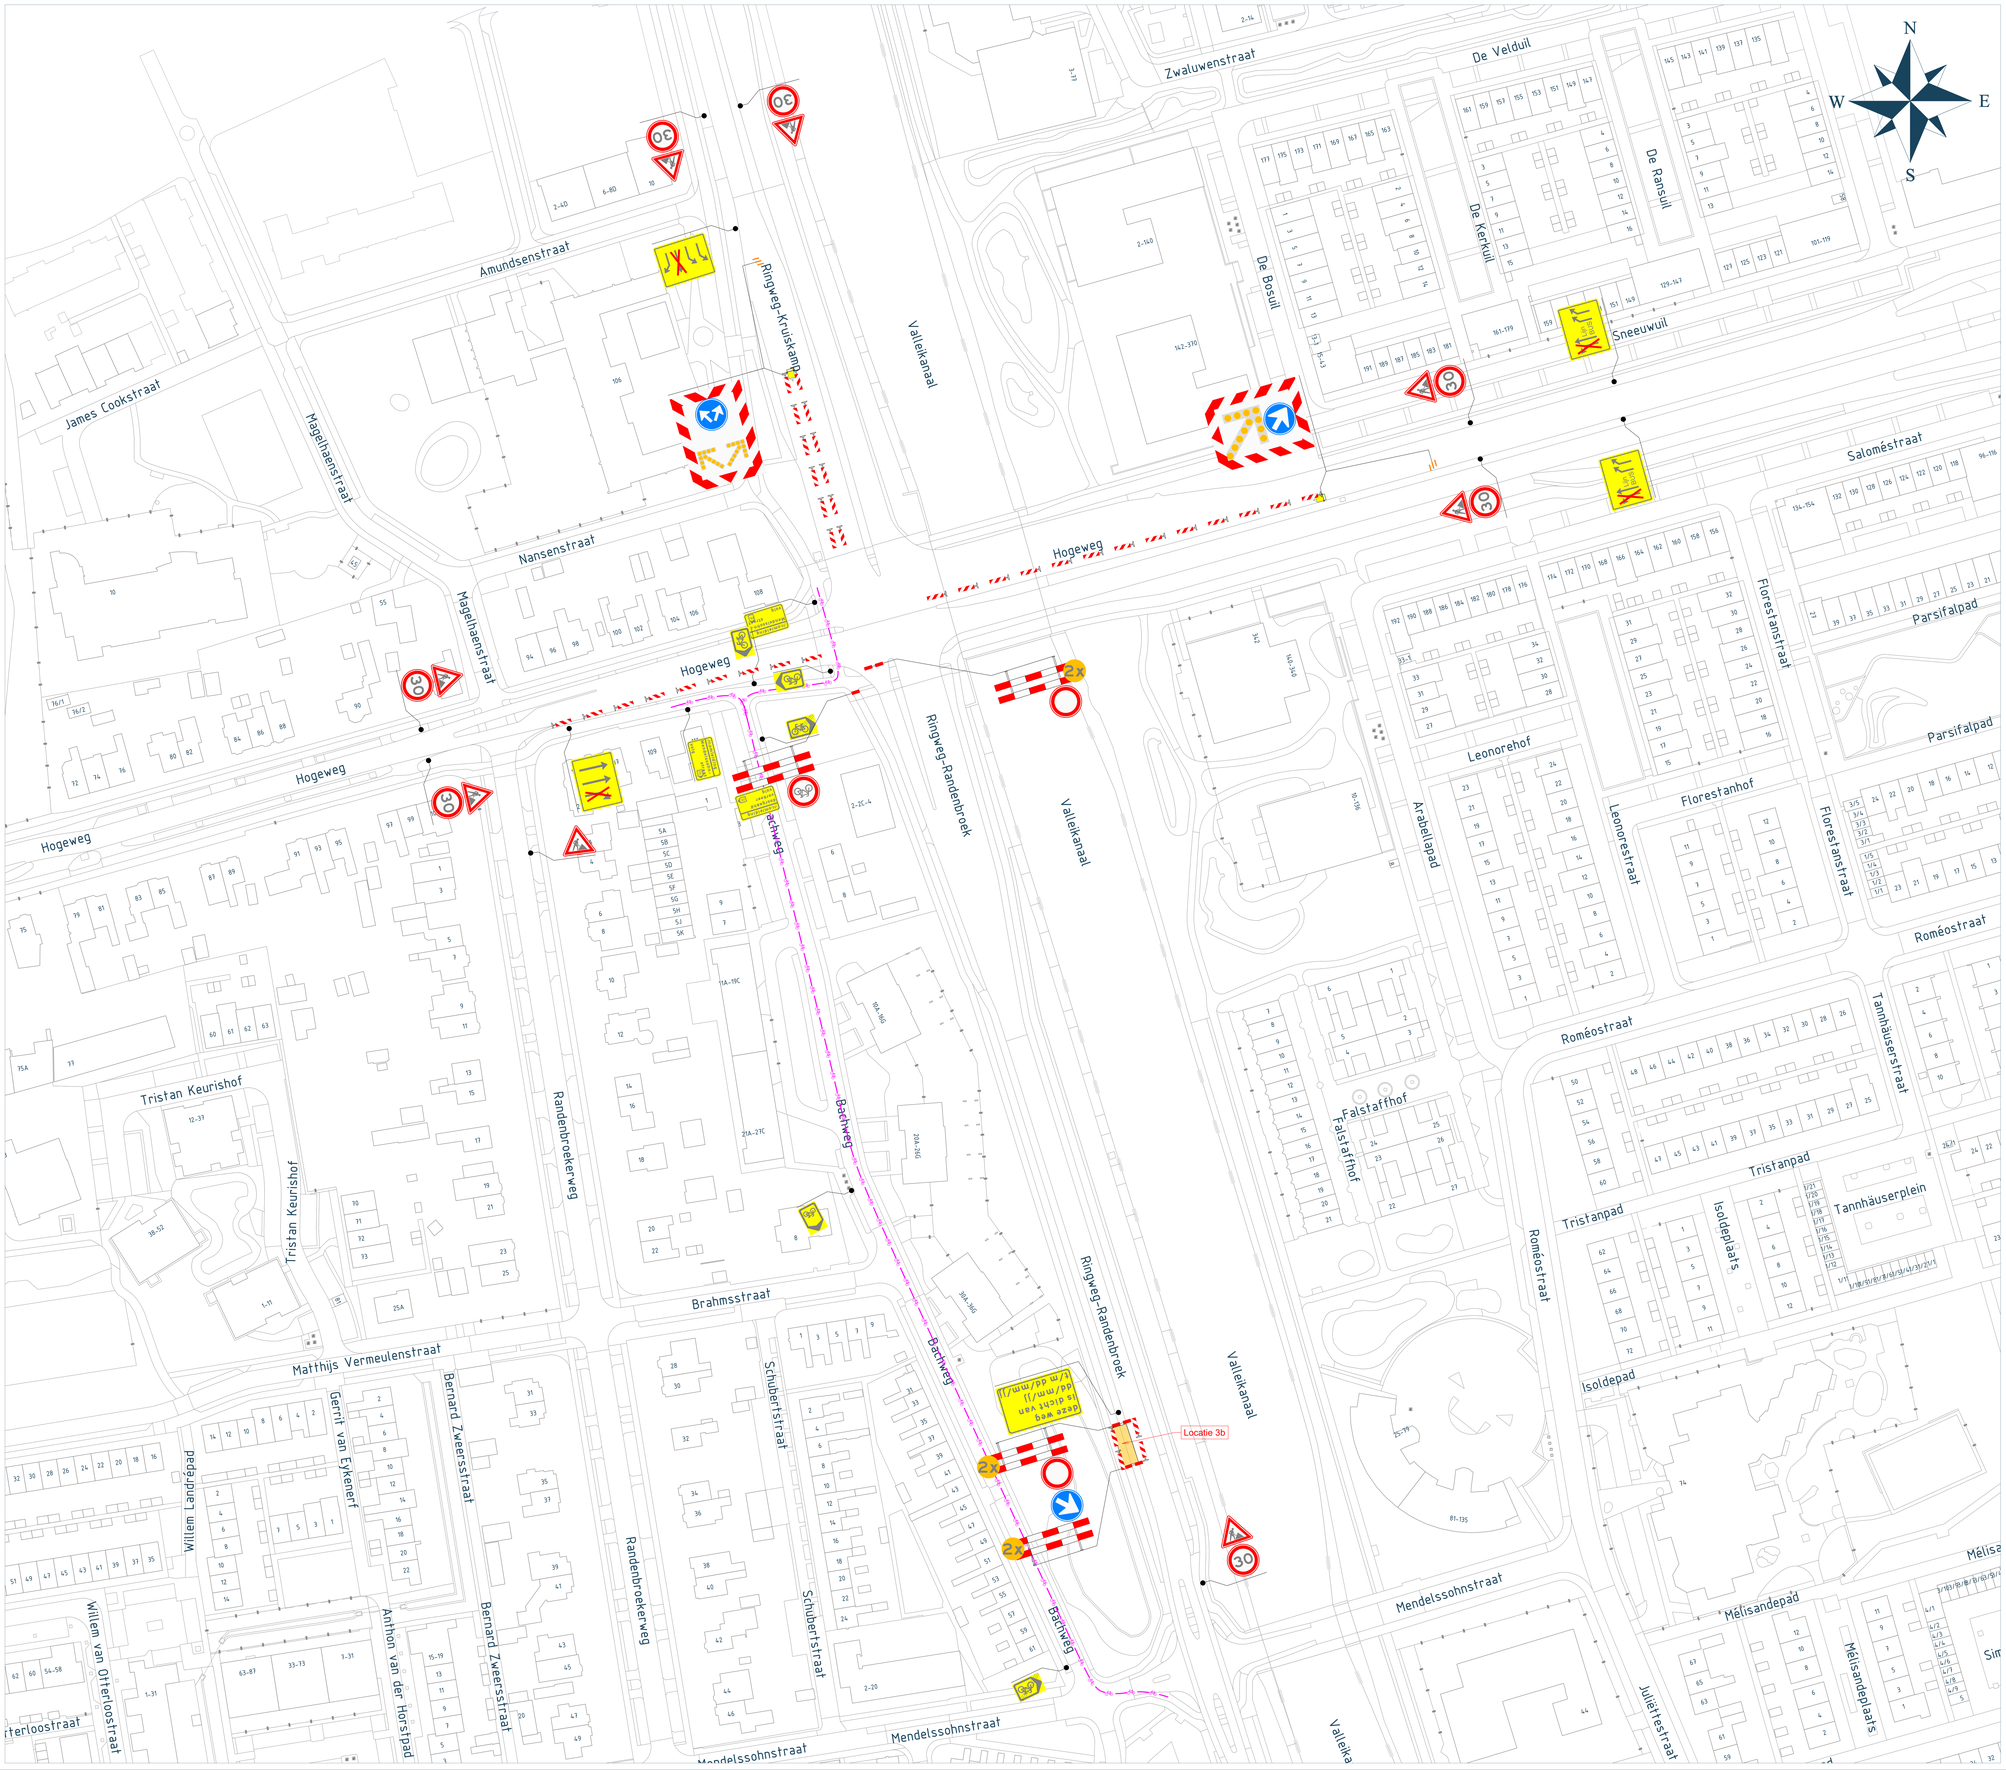

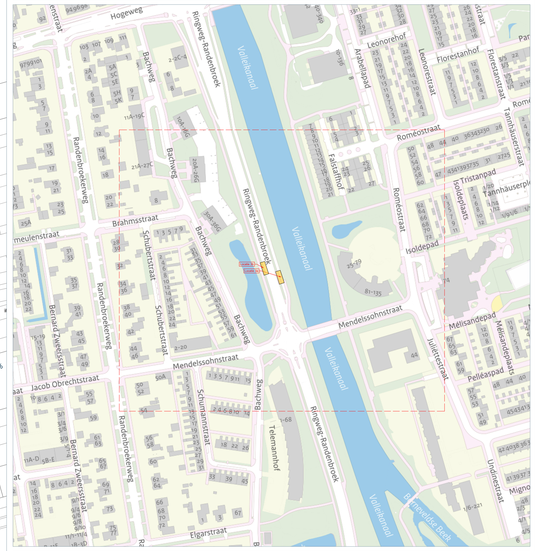

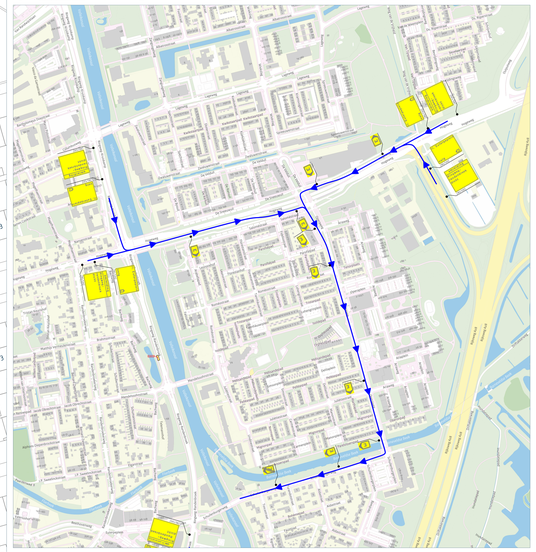

Legenda :

- Werkruimte
- te plaatsen maatregelen

Opmerkingen

- Werkvak mag maximaal 80 meter lang zijn. (maximaal 40 meter indien het werkvak slechts vanaf één zijde benaderbaar is)
- Vooraankondigingen uiterlijk 72 uur voor aanvang werkzaamheden plaatsen.
- MIVA parkeerplekken worden tijdelijk verplaatst naar dichtsbijzijnde mogelijkheid.
- Woningen en bedrijven blijven bereikbaar.
- Afplakken/afkruisen conflicterende bebording.
- Locatie bebording indicatief, exacte locatie wordt bepaald bij het plaatsen.

Project :	Aanpassen en realiseren bushaltes, Amersfoort		
Omschrijving :	Locatie 3b: Juliettesstraat		
Tekenaar :	DDE	Datum :	21-11-2025
Controleur :	SKE	Datum :	28-11-2025
Formaat :	A0	Schaal :	n.v.t.
Status :	Definitief	Projectnummer :	10040016
Opdrachtgever :		Tekeningnummer :	3b

Copyright 2024 © Viastedo - Alle rechten voorbehouden. Niets uit deze uitgave mag worden verveelvoudigd, opgeslagen in een geautomatiseerd gegevensbestand of openbaar worden gemaakt in enige vorm of op enige wijze, zonder voorafgaande schriftelijke toestemming van de directie van Viastedo