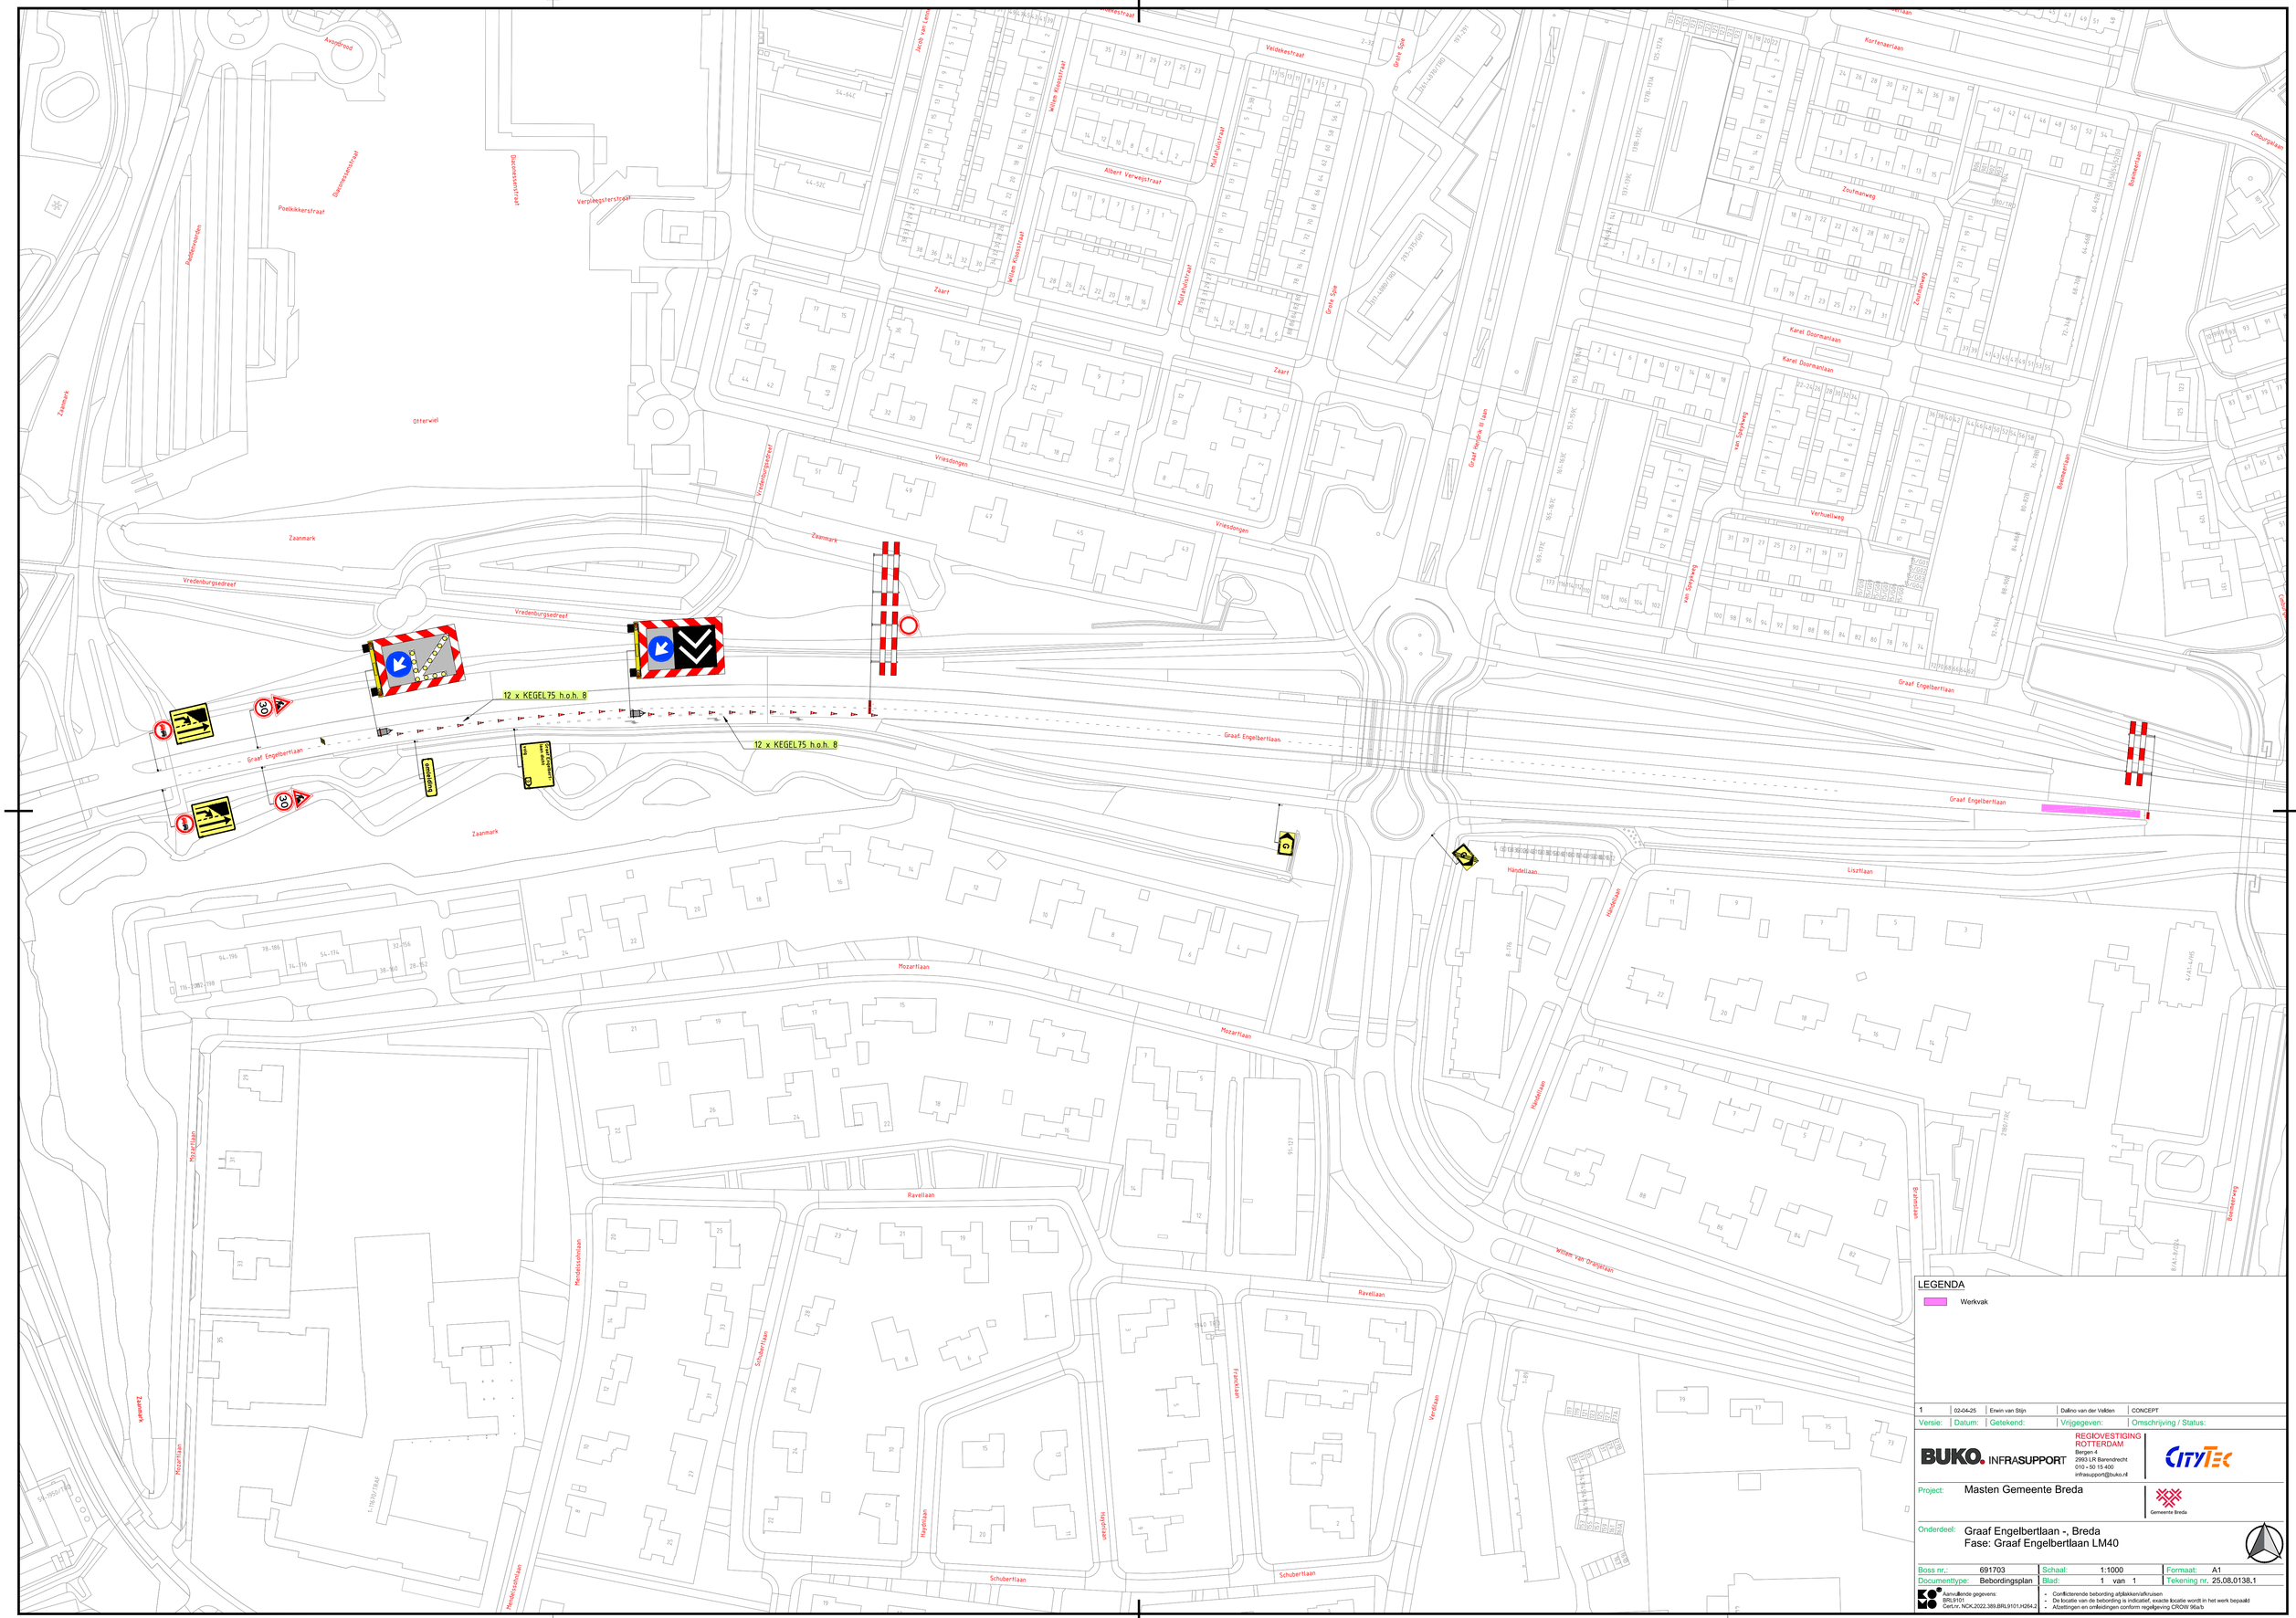

LEGENDA

Werkvak

1	02-04-25	Erwin van Stijn	Dalino van der Velden	CONCEPT
Versie:	Datum:	Getekend:	Vrijgegeven:	Omschrijving / Status:

BUKO. INFRASUPPORT

REGIOVESTIGING ROTTERDAM
Bergen 4
2993 LR Barendrecht
010 - 50 15 400
infrasupport@buko.nl

CITYTEC

Project: Masten Gemeente Breda

Gemeente Breda

Onderdeel: Graaf Engelbertlaan -, Breda
Fase: Graaf Engelbertlaan LM40

Boss nr.:	691703	Schaal:	1:1000	Formaat:	A1
Documenttype:	Bebordingsplan	Blad:	1 van 1	Tekening nr.	25.08.0138,1

Aanwijzende gegevens:
BRL9101
Cert.nr. NCK.2022.389.BRL9101.H264.2

- Conflicterende bebording afplakken/afkruisen
- De locatie van de bebording is indicatief, exacte locatie wordt in het werk bepaald
- Afzettingen en omleidingen conform regelgeving CROW 96a/b

H:\7. Verkeersplannen - Tekenaars\Erwin\Projecten\2025\25.08.0101 tm 25.08.0200\25.08.0126 tm 25.08.0150\25.08.0138 691703 Graaf Engelbertlaan, Breda\25.08.0138,1 691703 Graaf Engelbertlaan, Breda v1.dwg