

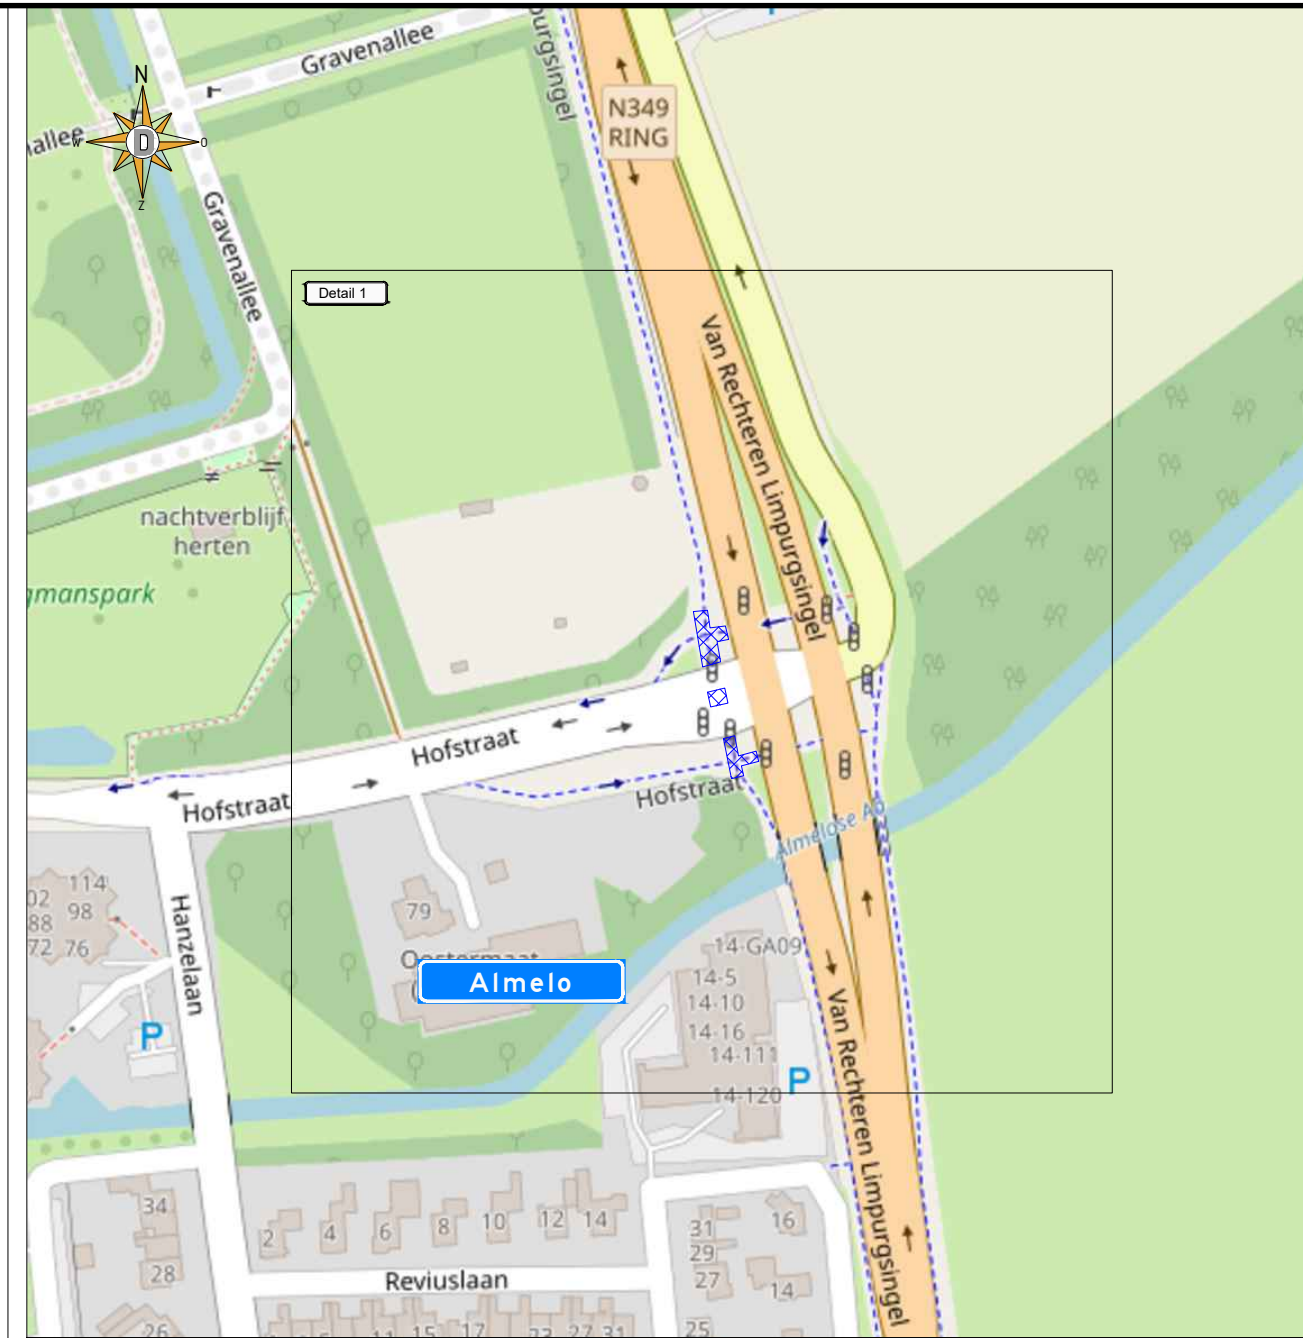


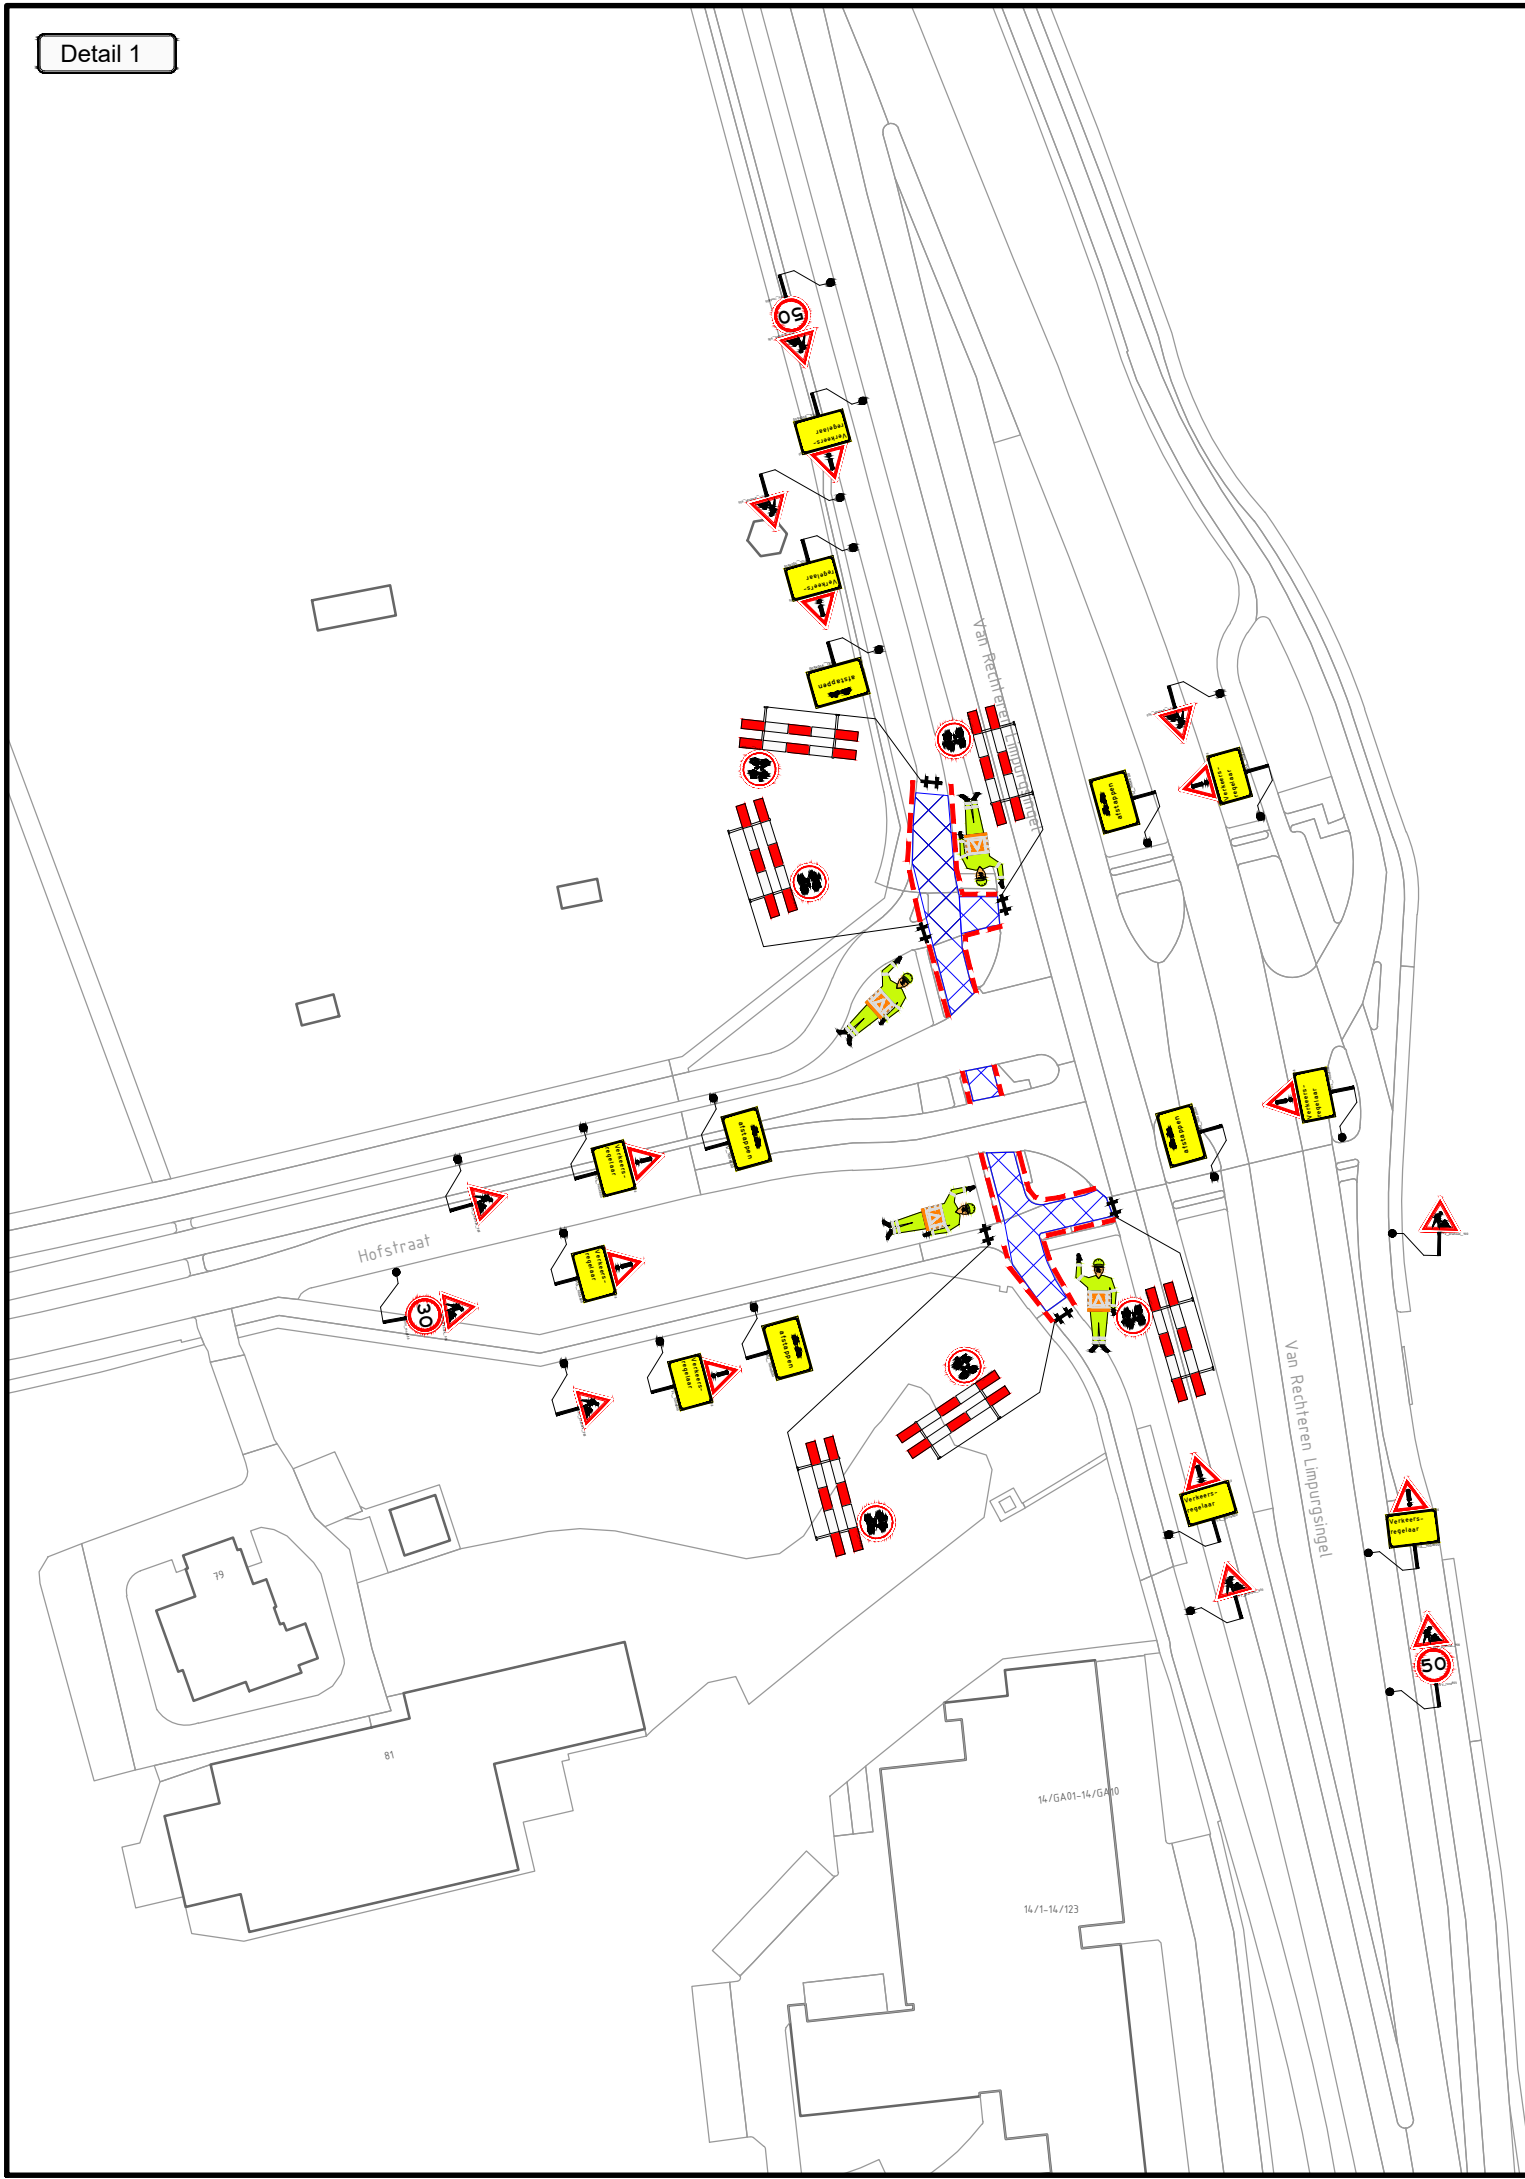


Detail 1

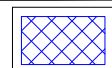

Opmerkingen: - Plaatsen tijdelijke bebording conform richtlijnen CROW 96a/96b
 - Definitieve routenummers in overleg met wegbeheerder
 - De locatie van borden is indicatief, de exacte locatie wordt op het werk bepaald

Legenda:  werkvak  4X verkeersregelaar
 verkeerskegels 125m

Opdrachtgever:  Projectnummer: 62-00041-028

VKM Div. Garantiewerken Almelo 
 Hofstraat verkeersmaatregelen formaat A3
 schaal n.v.t.

getekend	R. van der Werf	par. RvdW	08-10-2025	Versie 2
gecontroleerd	N. Bruinewoud	par. NB	08-10-2025	Versie 3
vrijgegeven		par.		Versie 4
status	Concept		versie 1	Tek.nr. 62-00041-028.02