




FASE 8A afzetting en fietsomleiding

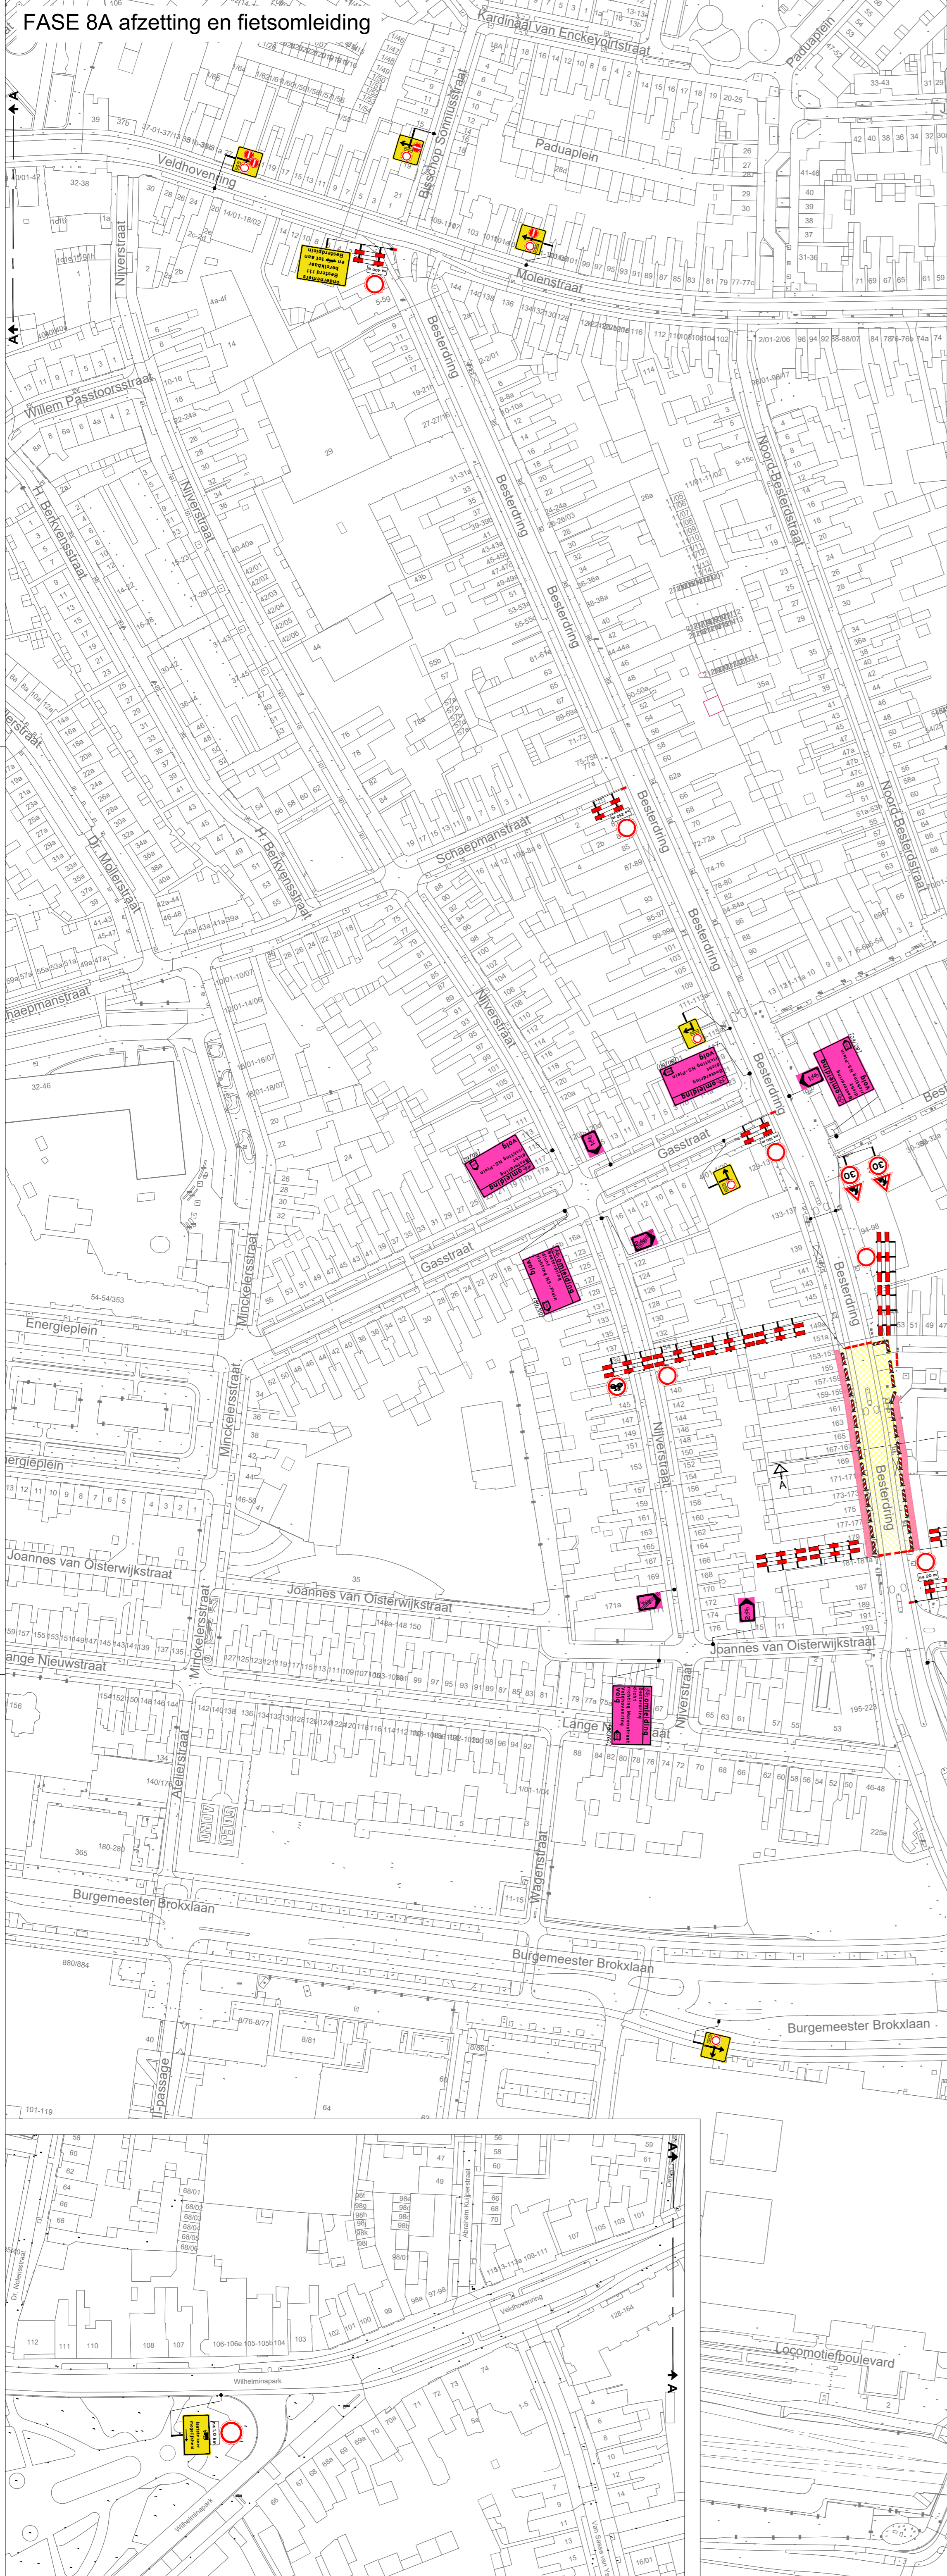


vooraankondigingen straat

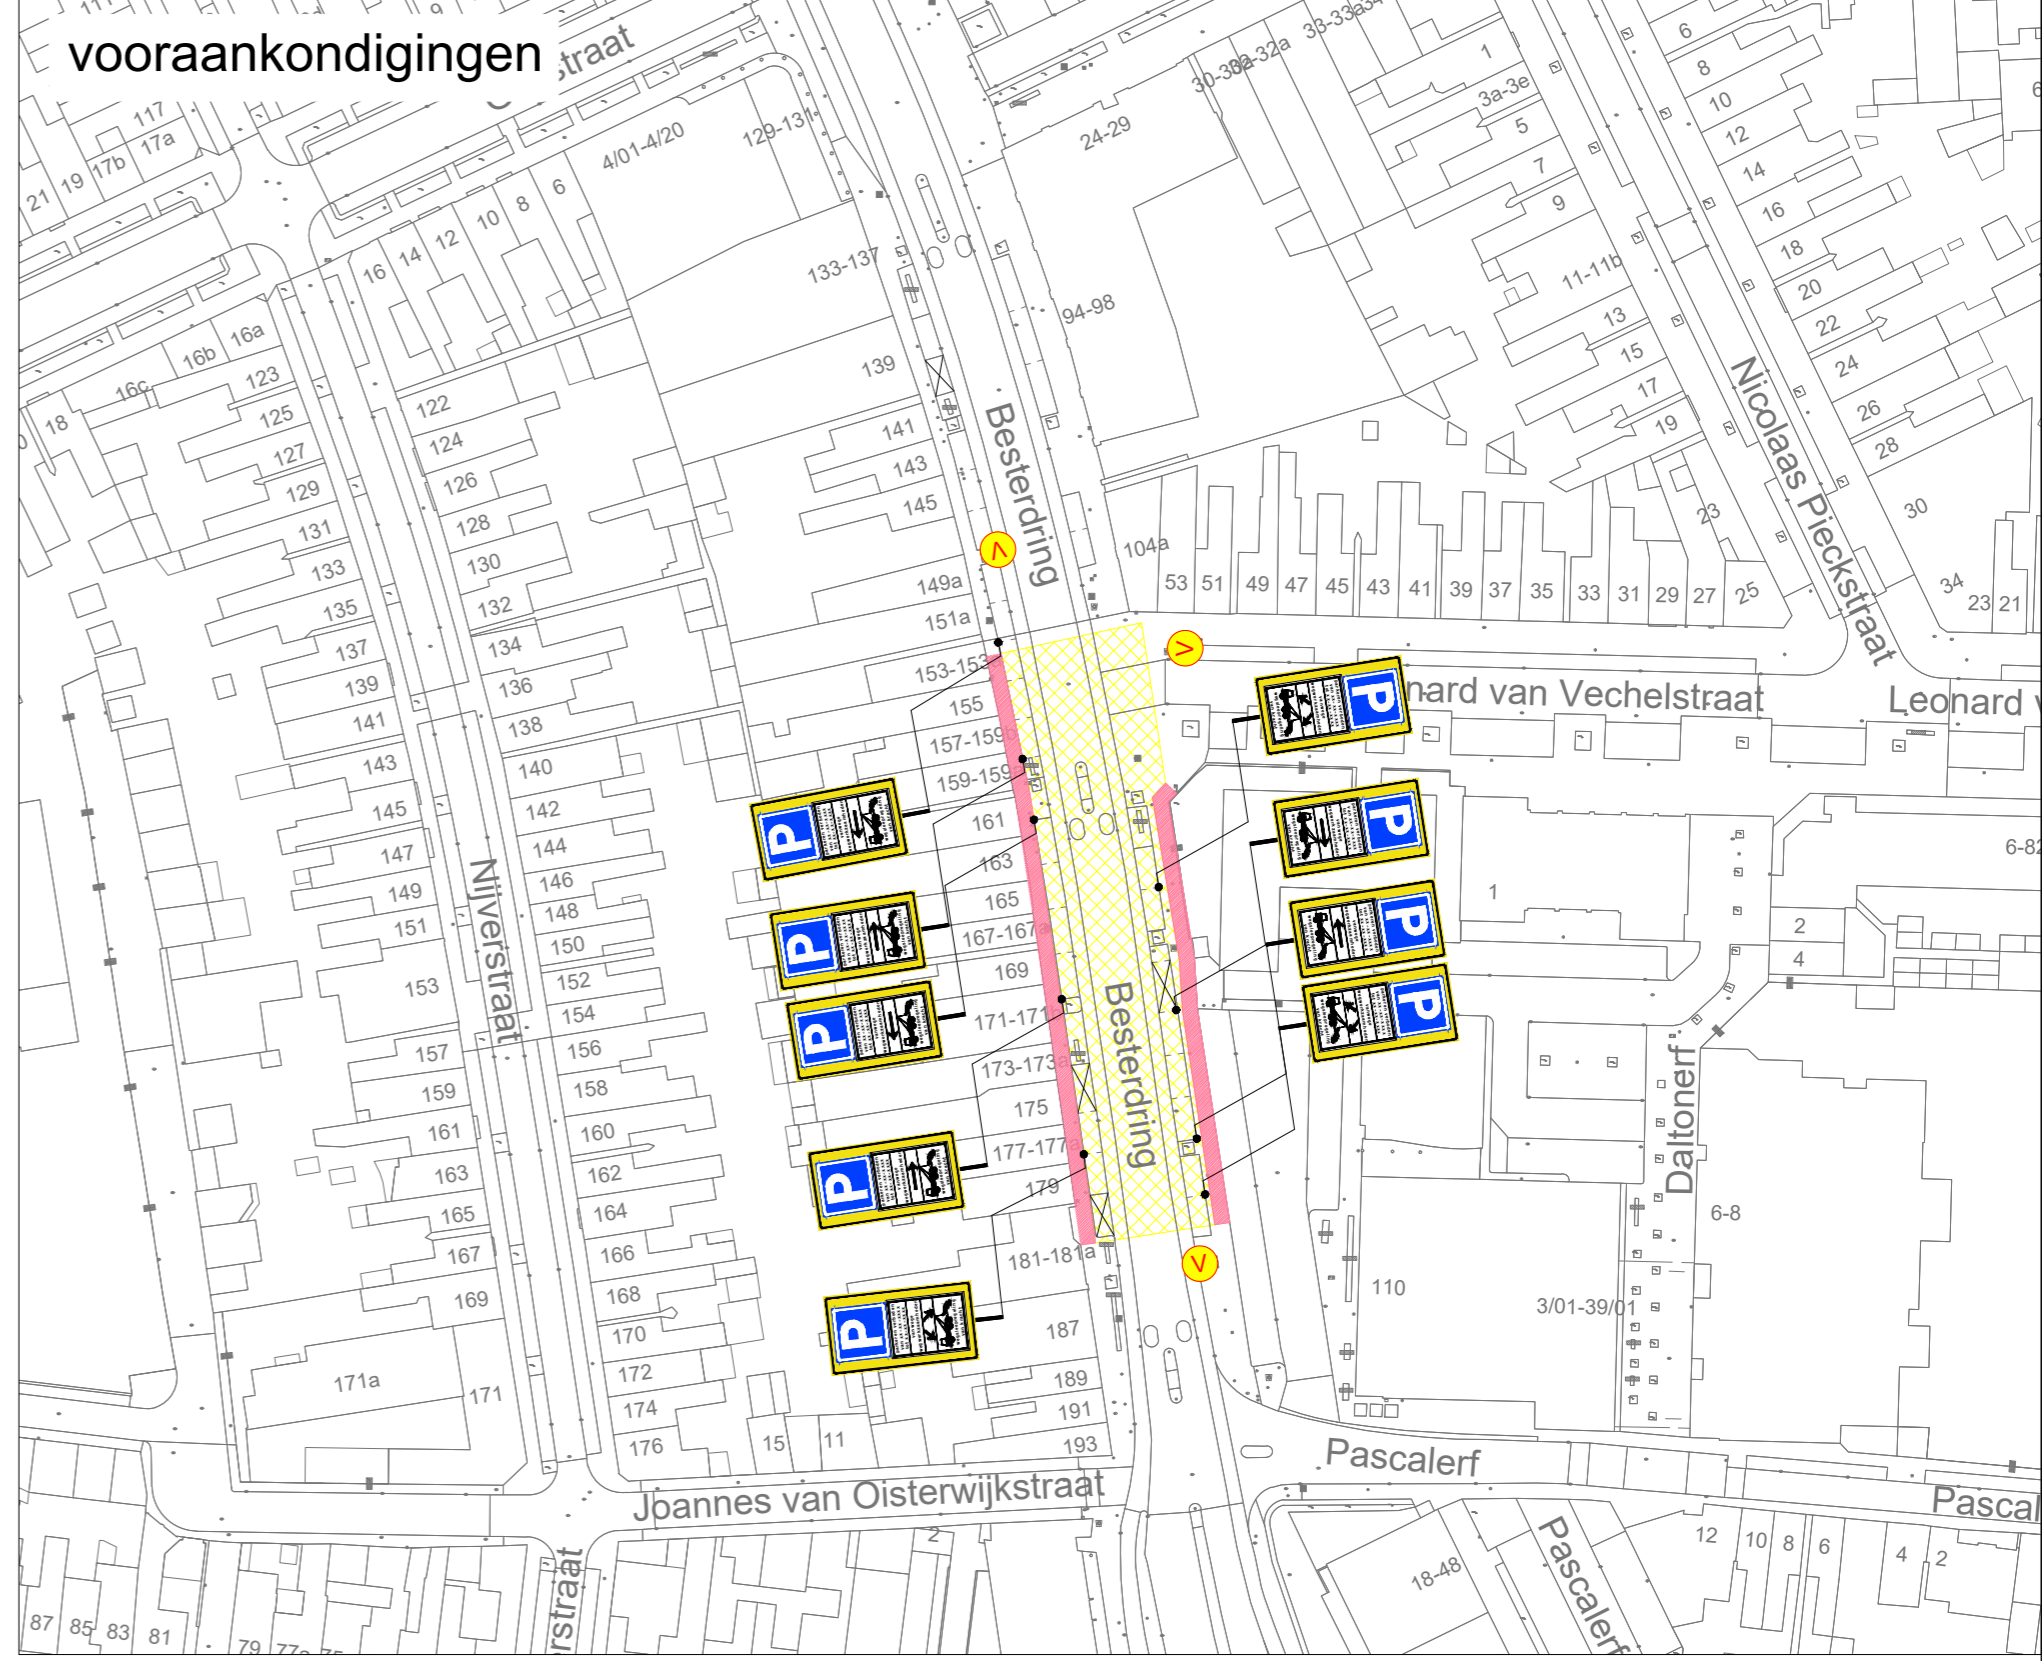

dwarsprofiel A-A

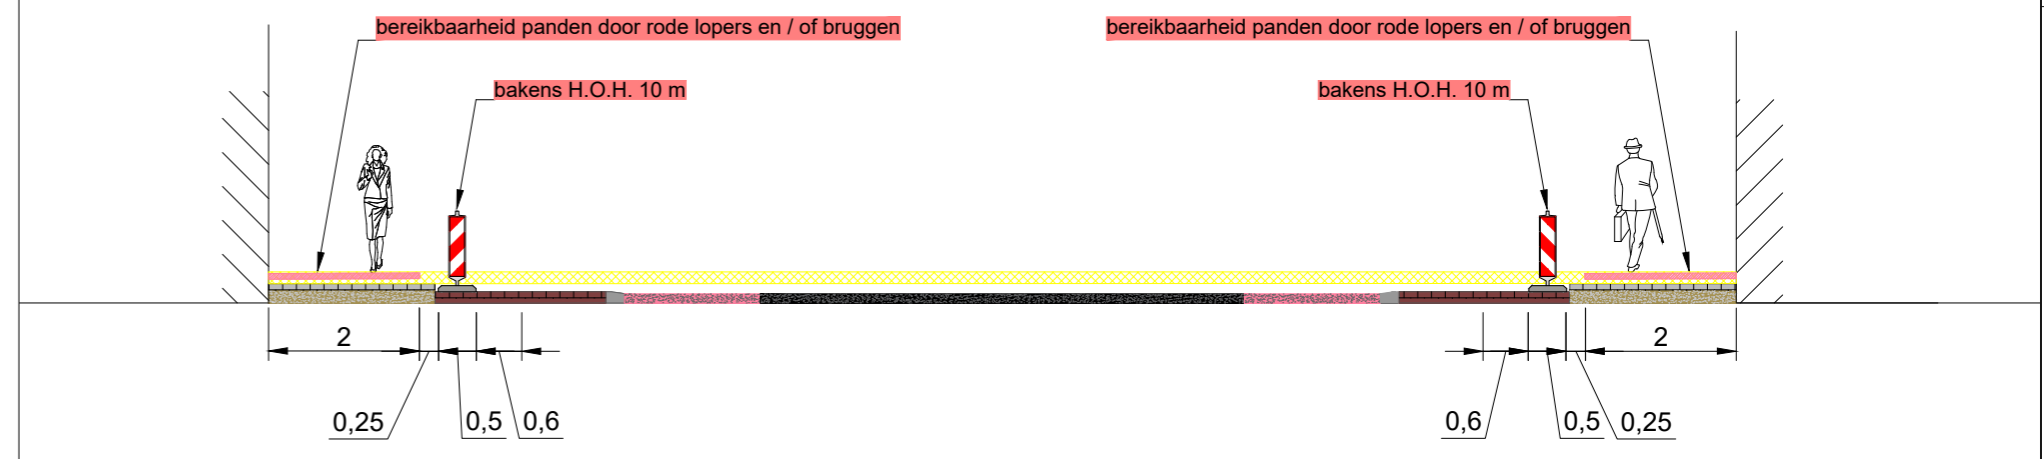

principe detail tijdens werkzaamheden op het voetpad

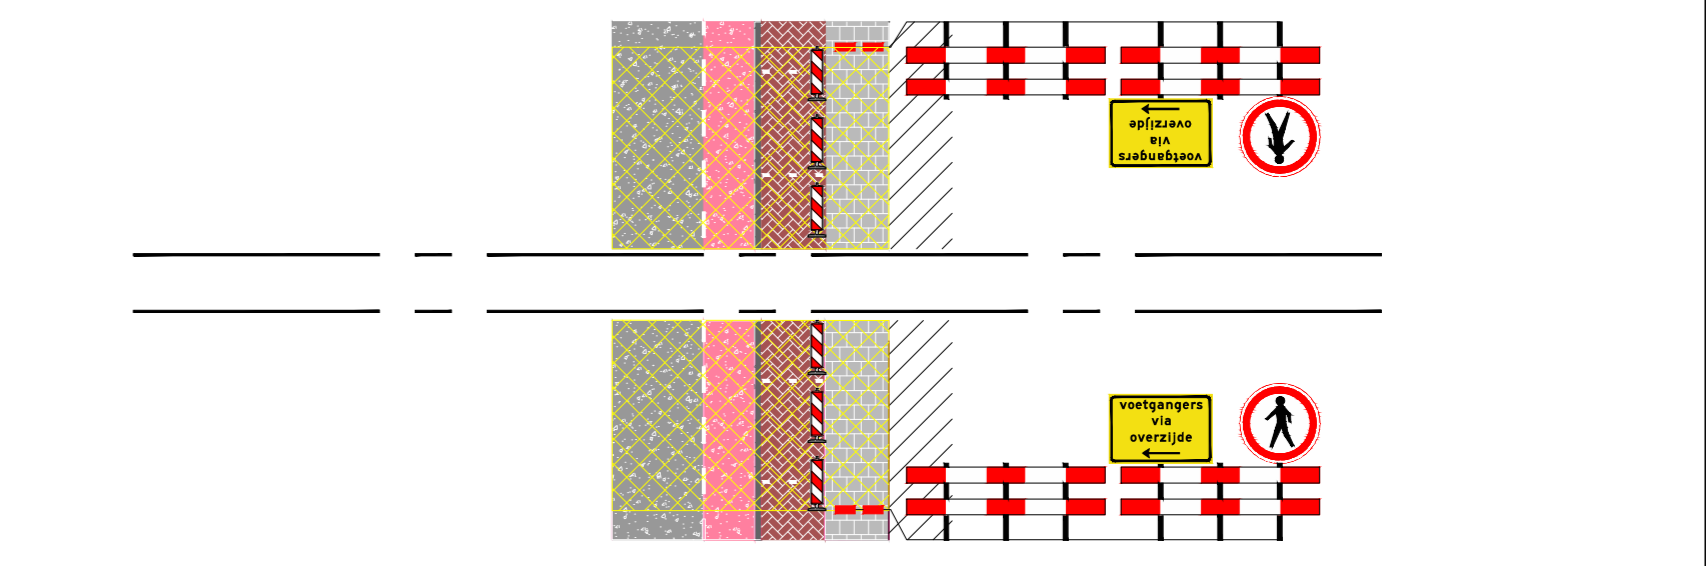


auto omlidingsroute zie tekening 202528390-101

Legenda

- werkvak
- letterhoogte
- letterhoogte
- loopschotten
- vooraankondiging

Dit weg is dicht
van 10:00 uur maand
tot 04:00 uur maand

GOEDGEKEURD
Door MaG op 3:30 pm, 12/1525

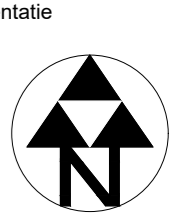

Ramudden



BROEREN

Besterding te Tilburg

teknaar: MRA 10-12-25 vrijgave: MJA 10-12-25

Tijdelijke verkeersmaatregelen
Afzetting en omleiding
FASE 8A

teknaar: MRA 10-12-25 vrijgave: MJA 10-12-25
versie: 1.2 blad: 1 van: 2
schaal: n.v.t. formaat: A1
tekeningnr.: 202528390-008