



FASE 8B afzetting en fietsomleiding



vooraankondigingen en parkeerverboden

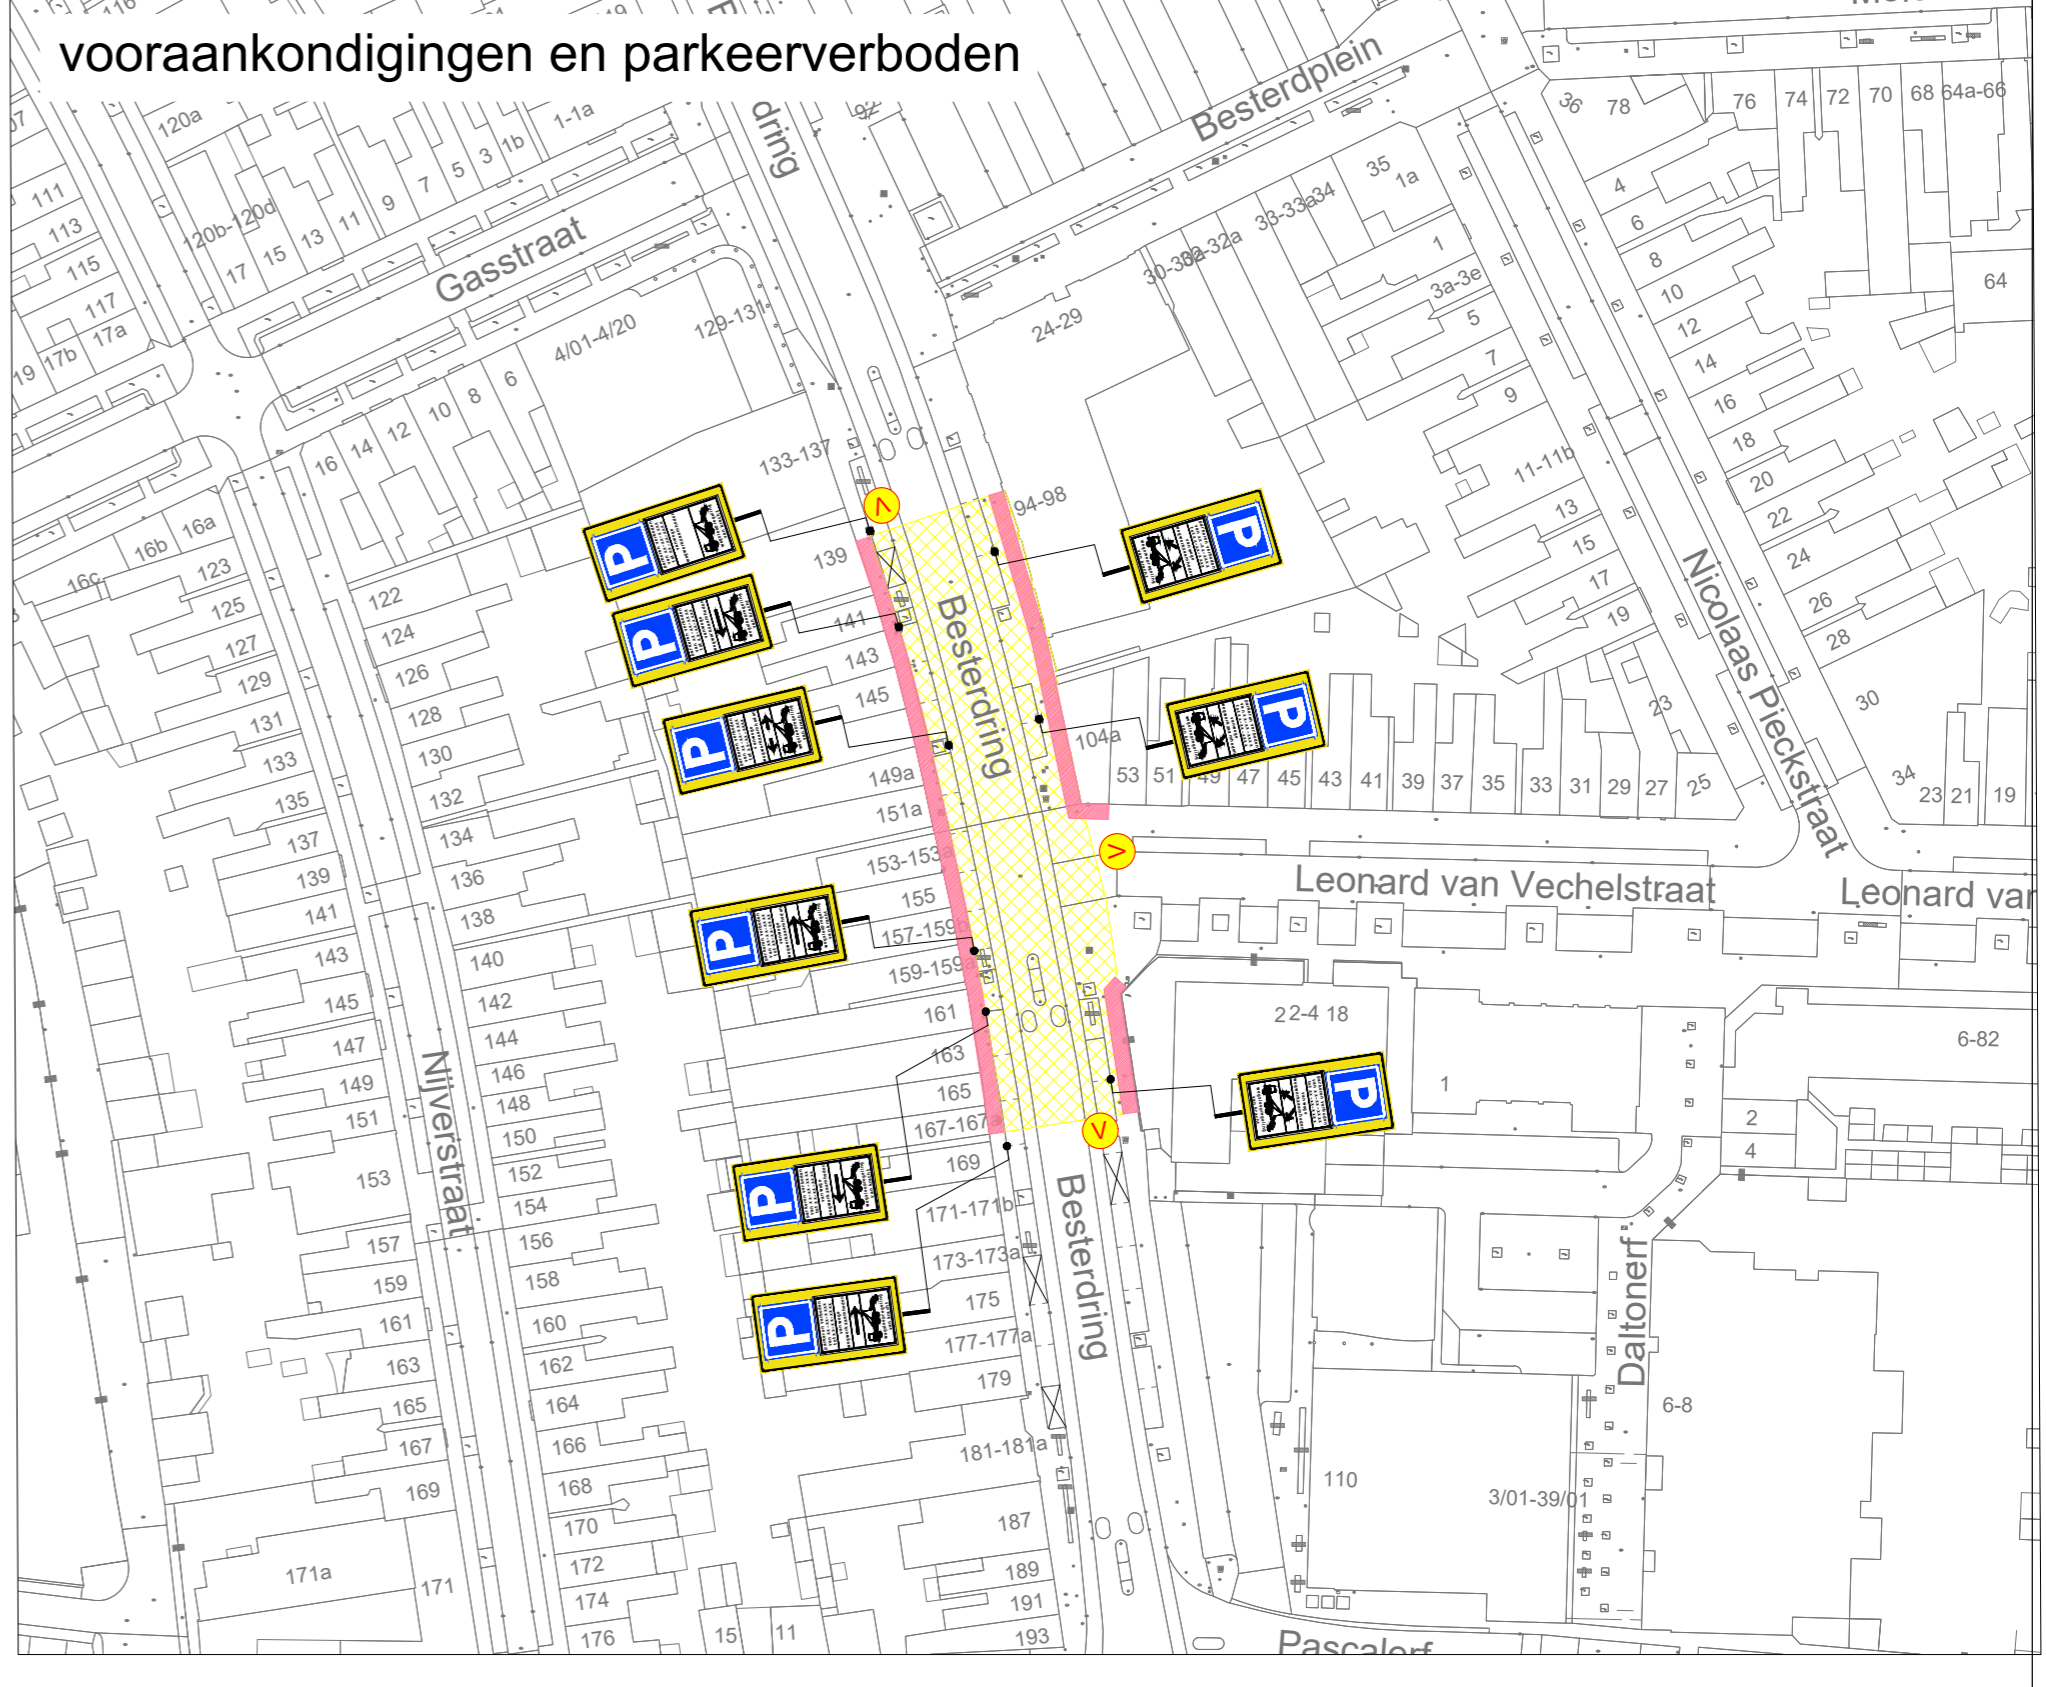

dwarsprofiel A-A

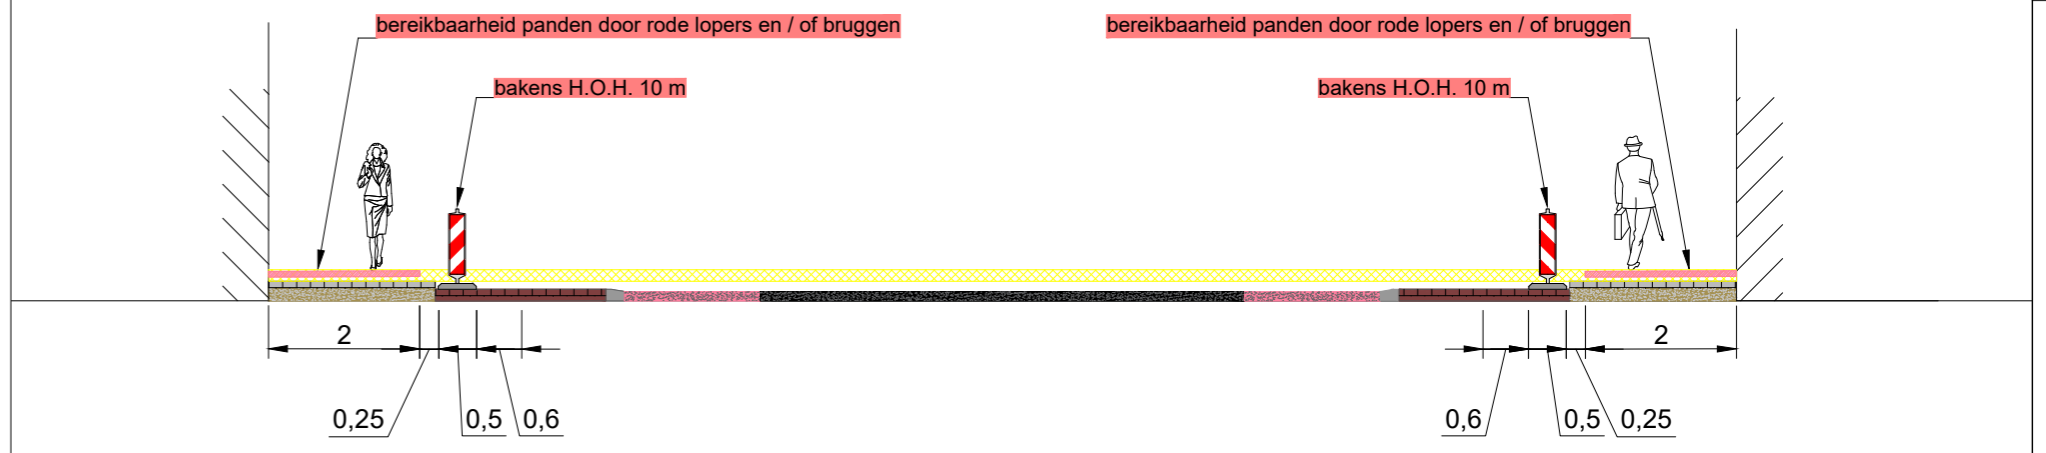

principe detail tijdens werkzaamheden op het voetpad

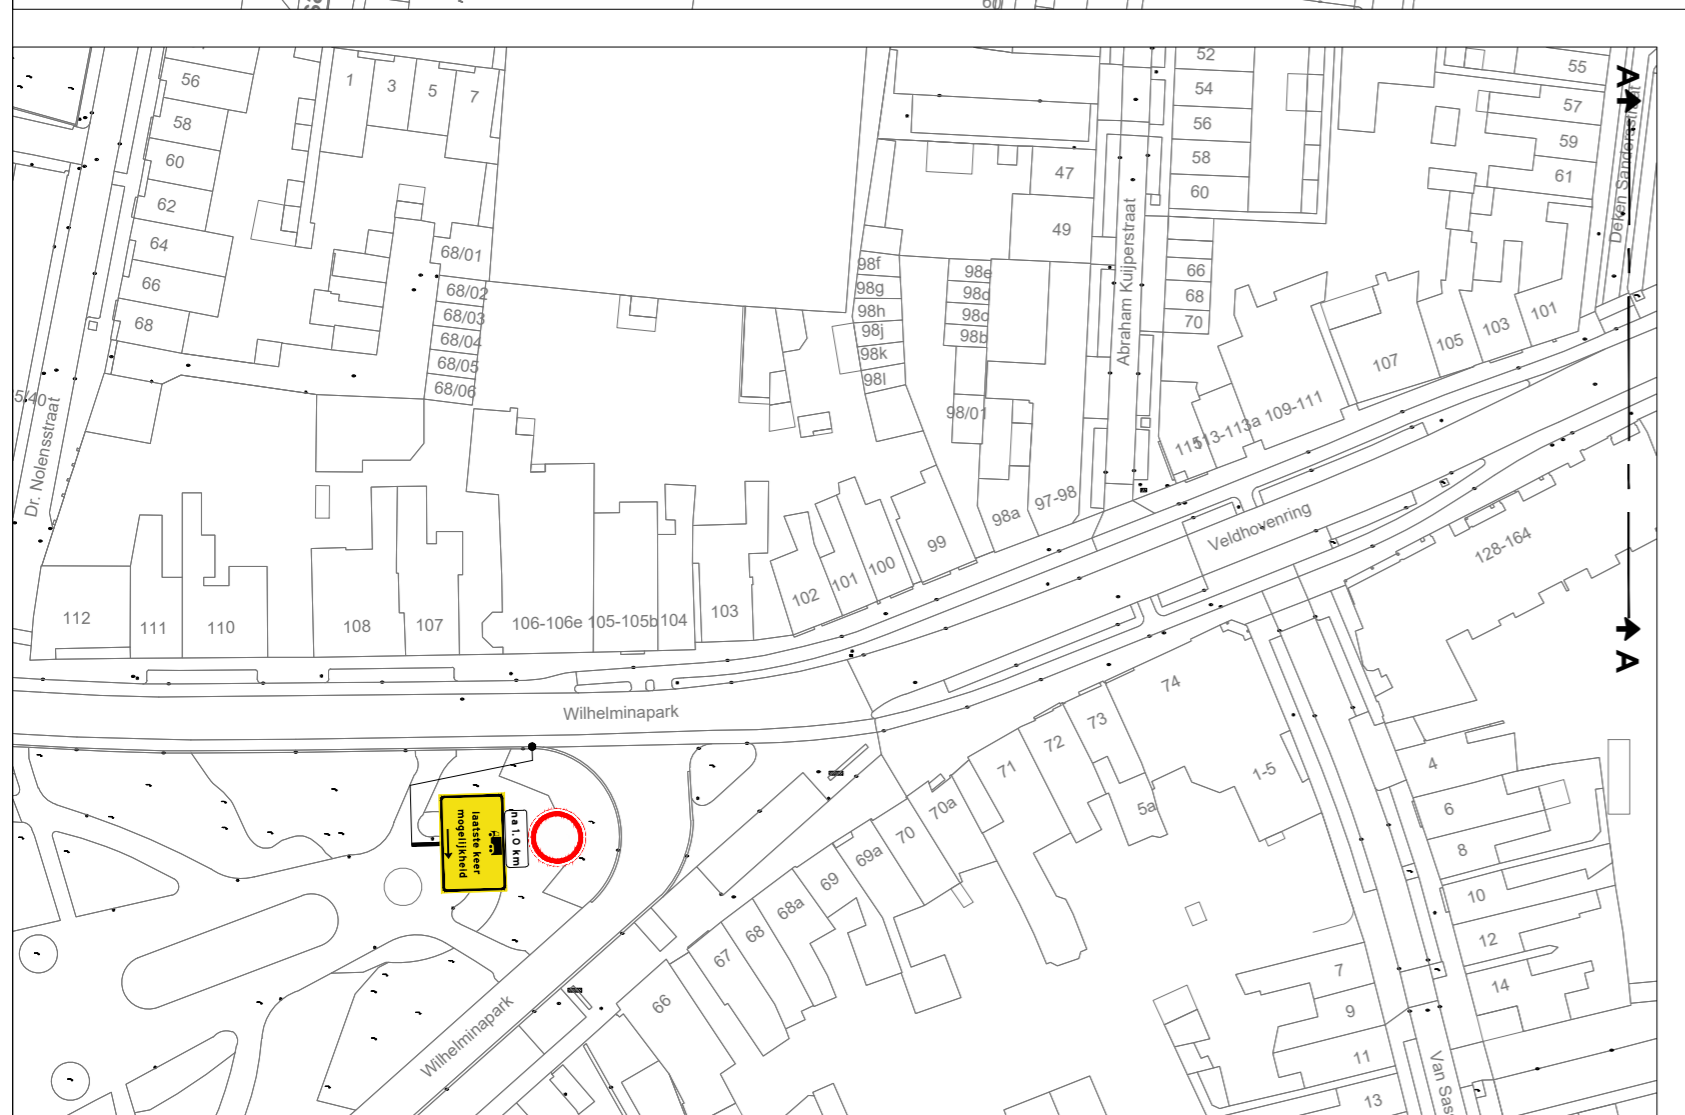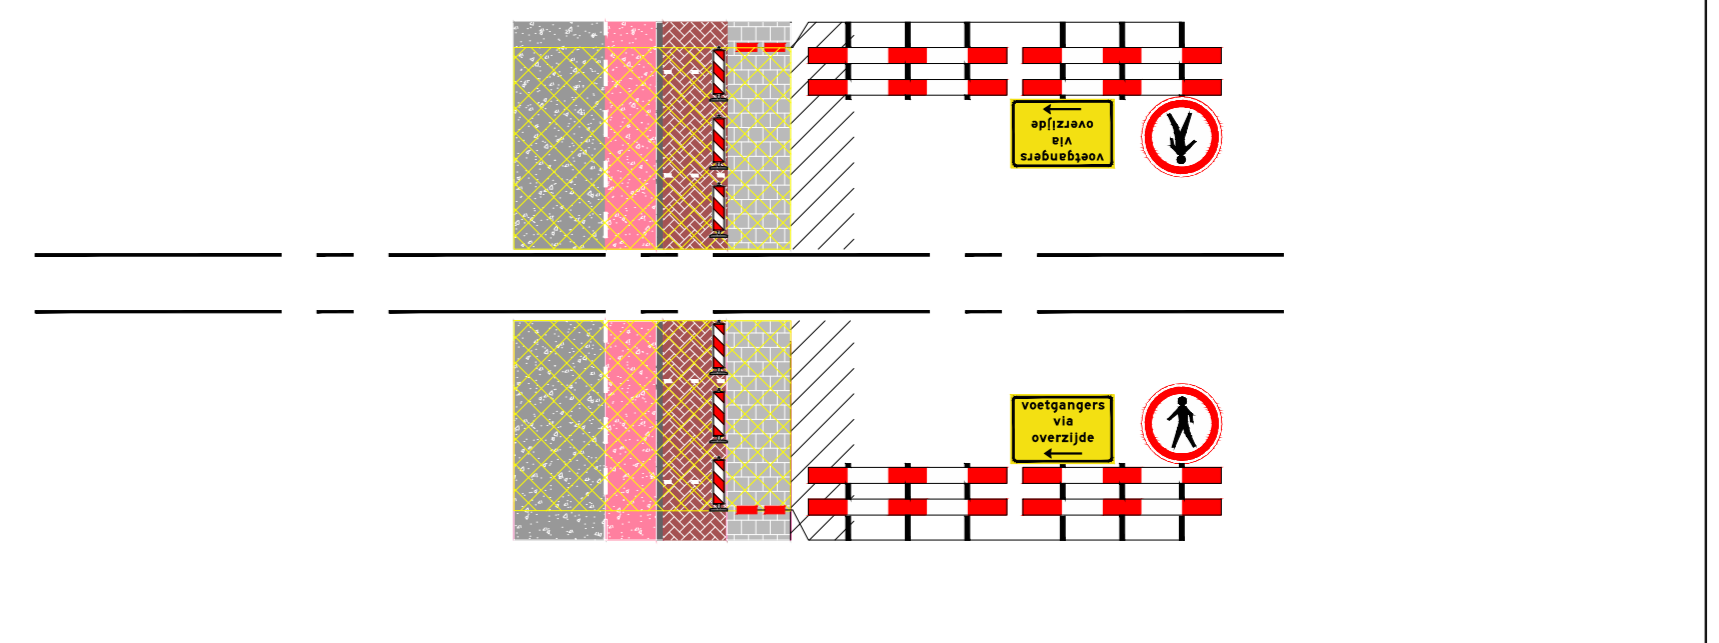


auto omléidsroute zie tekening 202528390-101

Legenda

- werkvak
- letterhoogte
- letterhoogte
- loopschotten
- vooraankondiging

Deze weg is dicht
van 04-01-2025 tot 04-02-2025

GOEDGEKEURD
Door MoG op 3:32 pm, 12/12/25

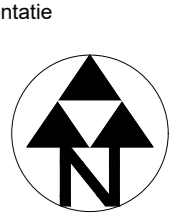

Ramudden

BROEREN

Besterding te Tilburg

Tijdelijke verkeersmaatregelen
Afzetting en omleiding
FASE 8B

RAMUDDEN BV
Tel: +31 13 21 32 202
E-mail: info@ramudden.nl
Website: www.ramudden.nl

opdrachtgever:
BROEREN

tekenaar: MRA 10-12-25 vrijgave: MJA 10-12-25
versie: 1.2 blad: 2 van: 2
schaal: n.v.t. formaat: A1
tekeningnr.: **202528390-008**

© Ramudden BV