

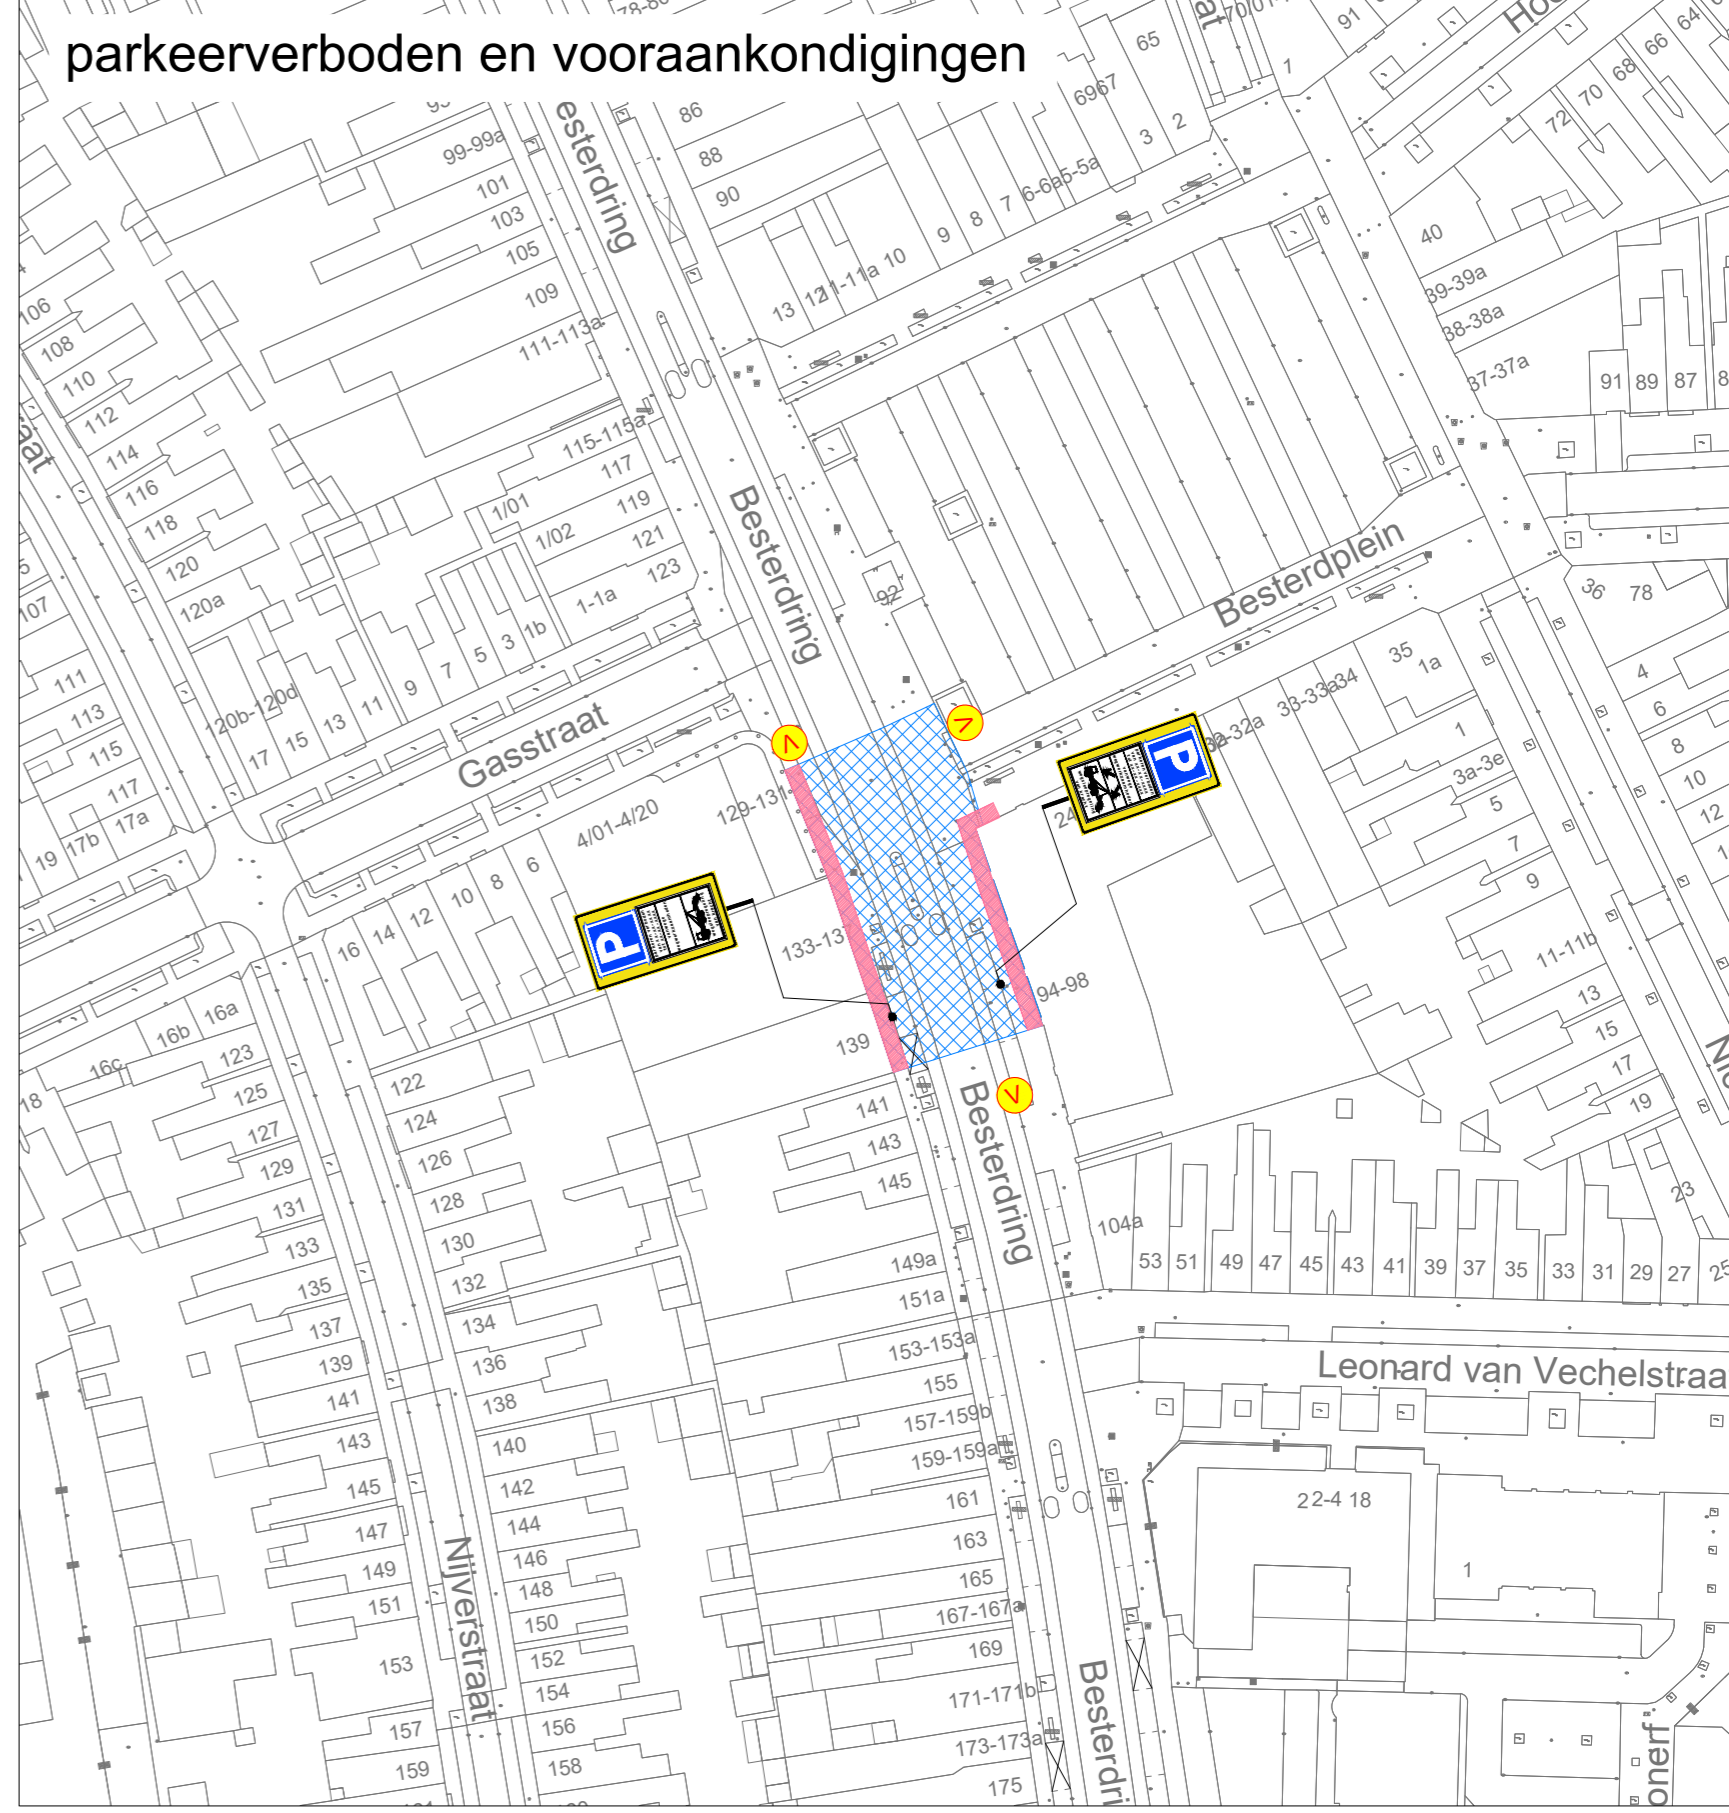


**FASE 6 afzetting en fietsomleiding**




**parkeerverboden en vooraankondigen**

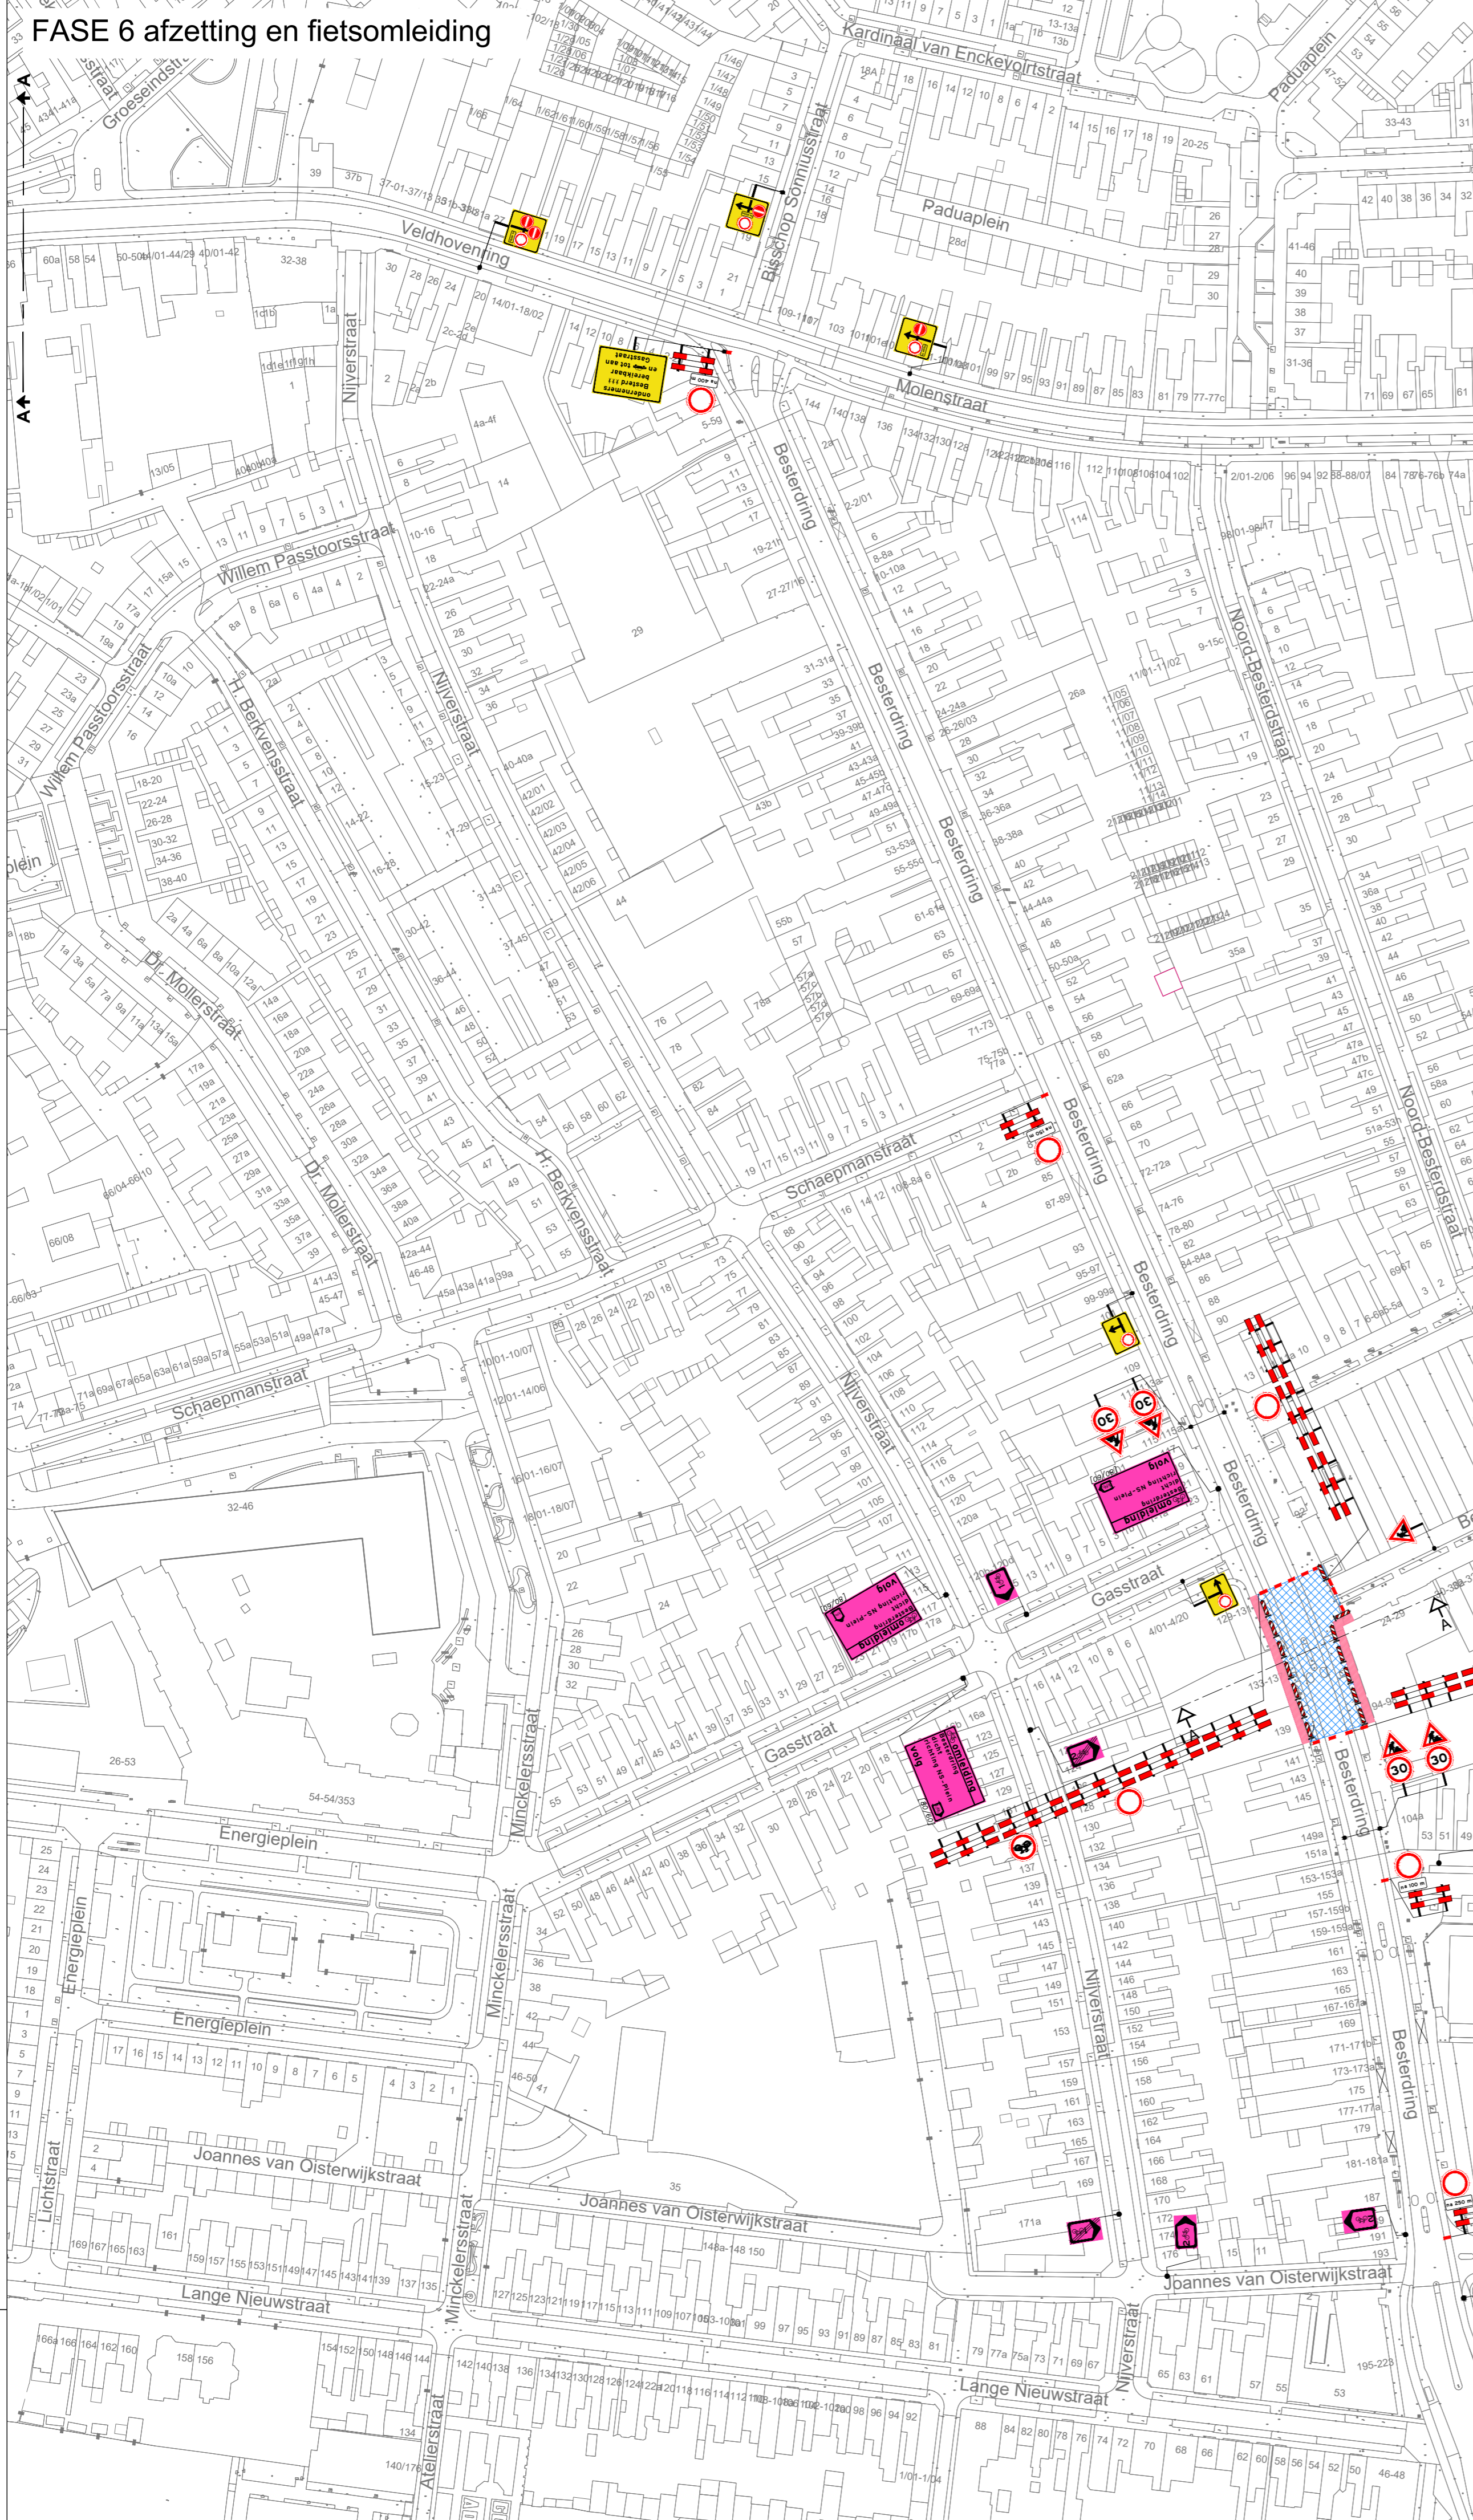

**dwarsprofiel A-A**

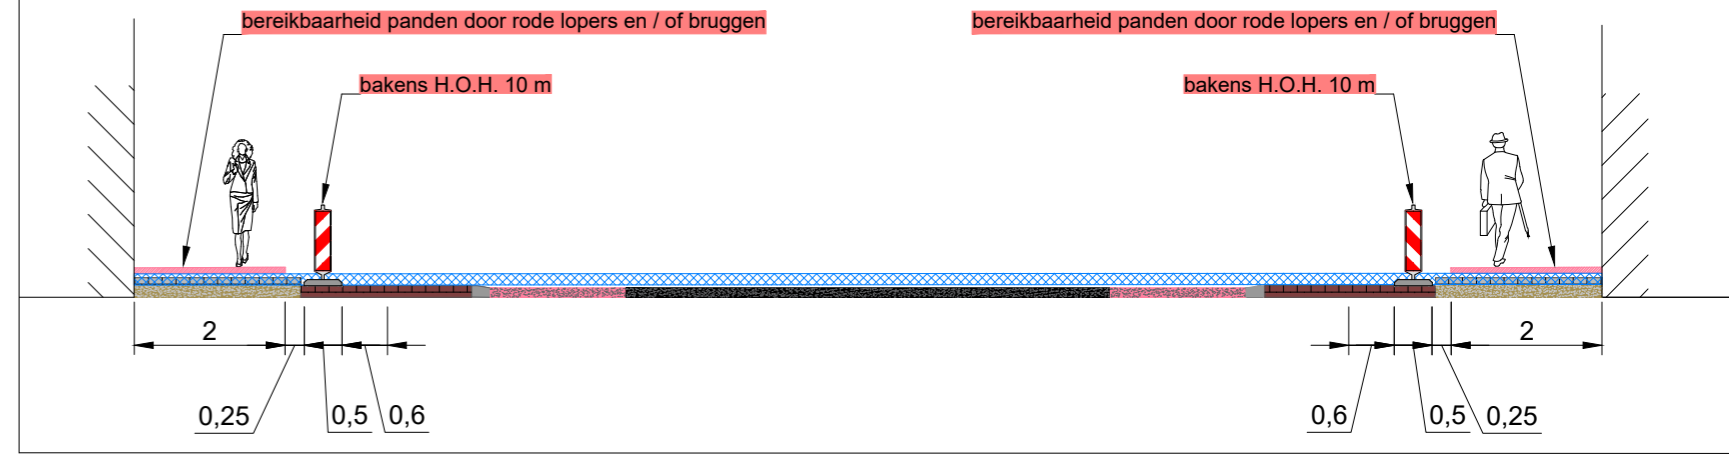


**principe detail tijdens werkzaamheden op het voetpad**

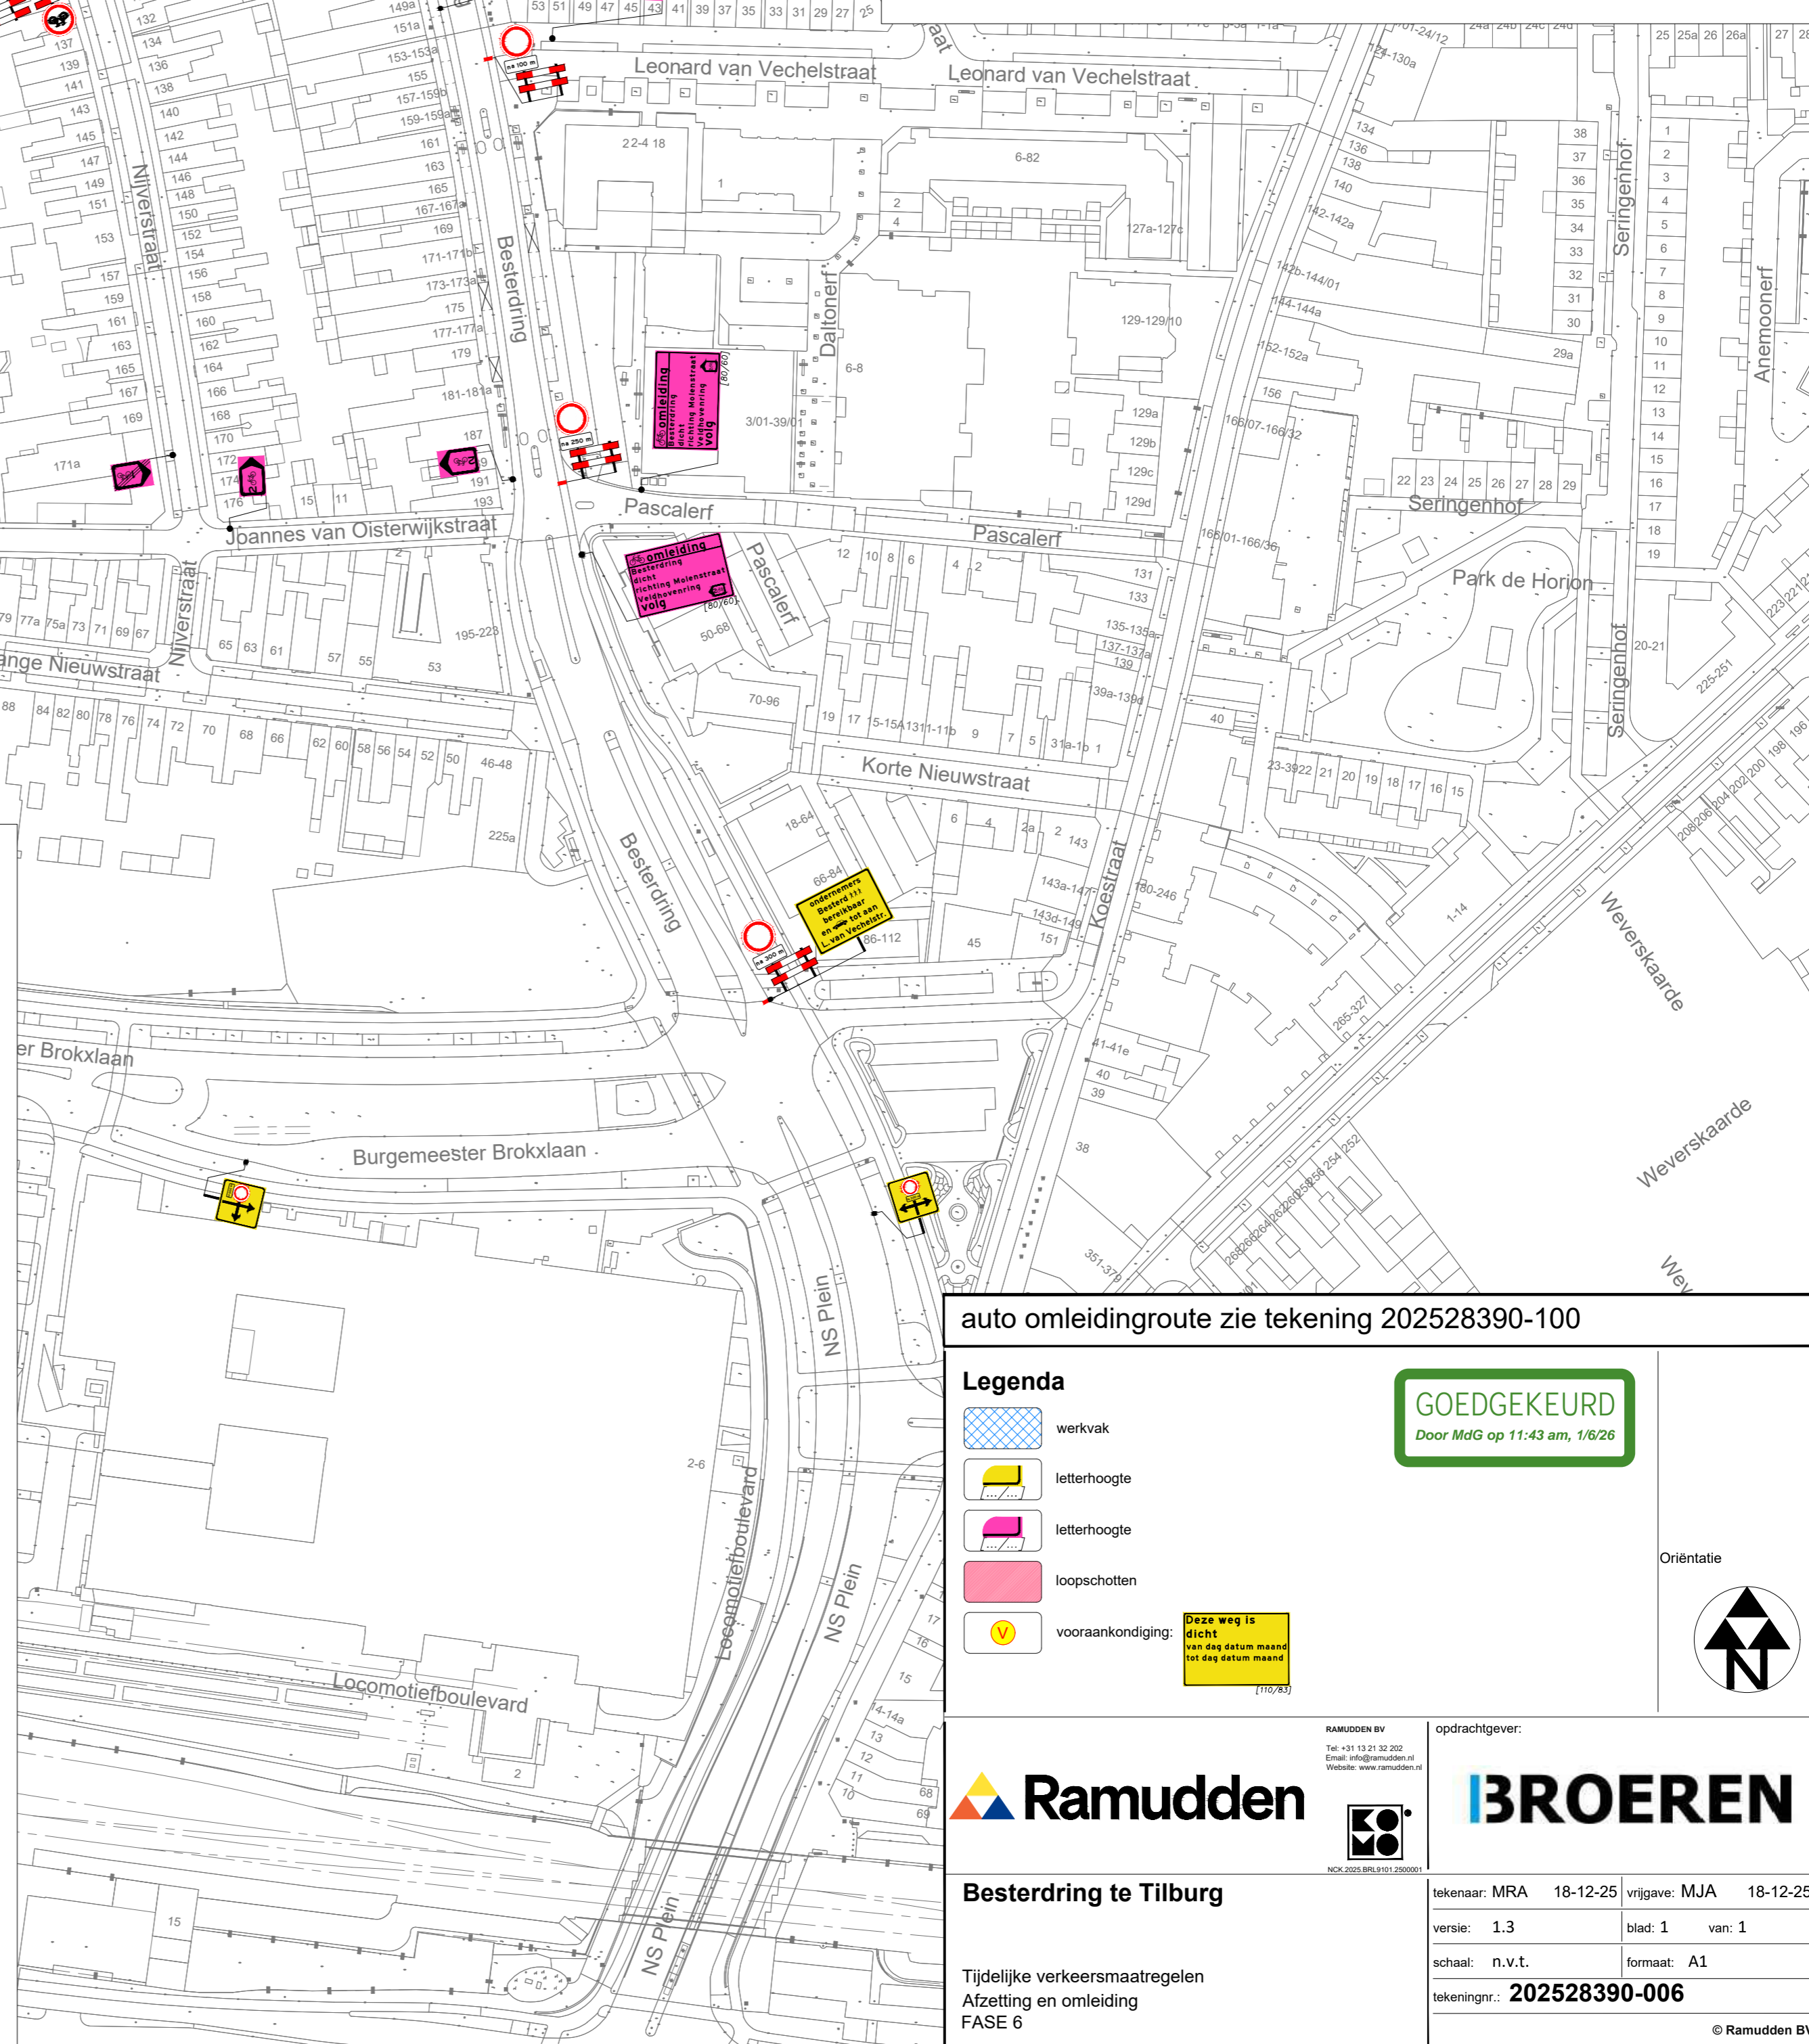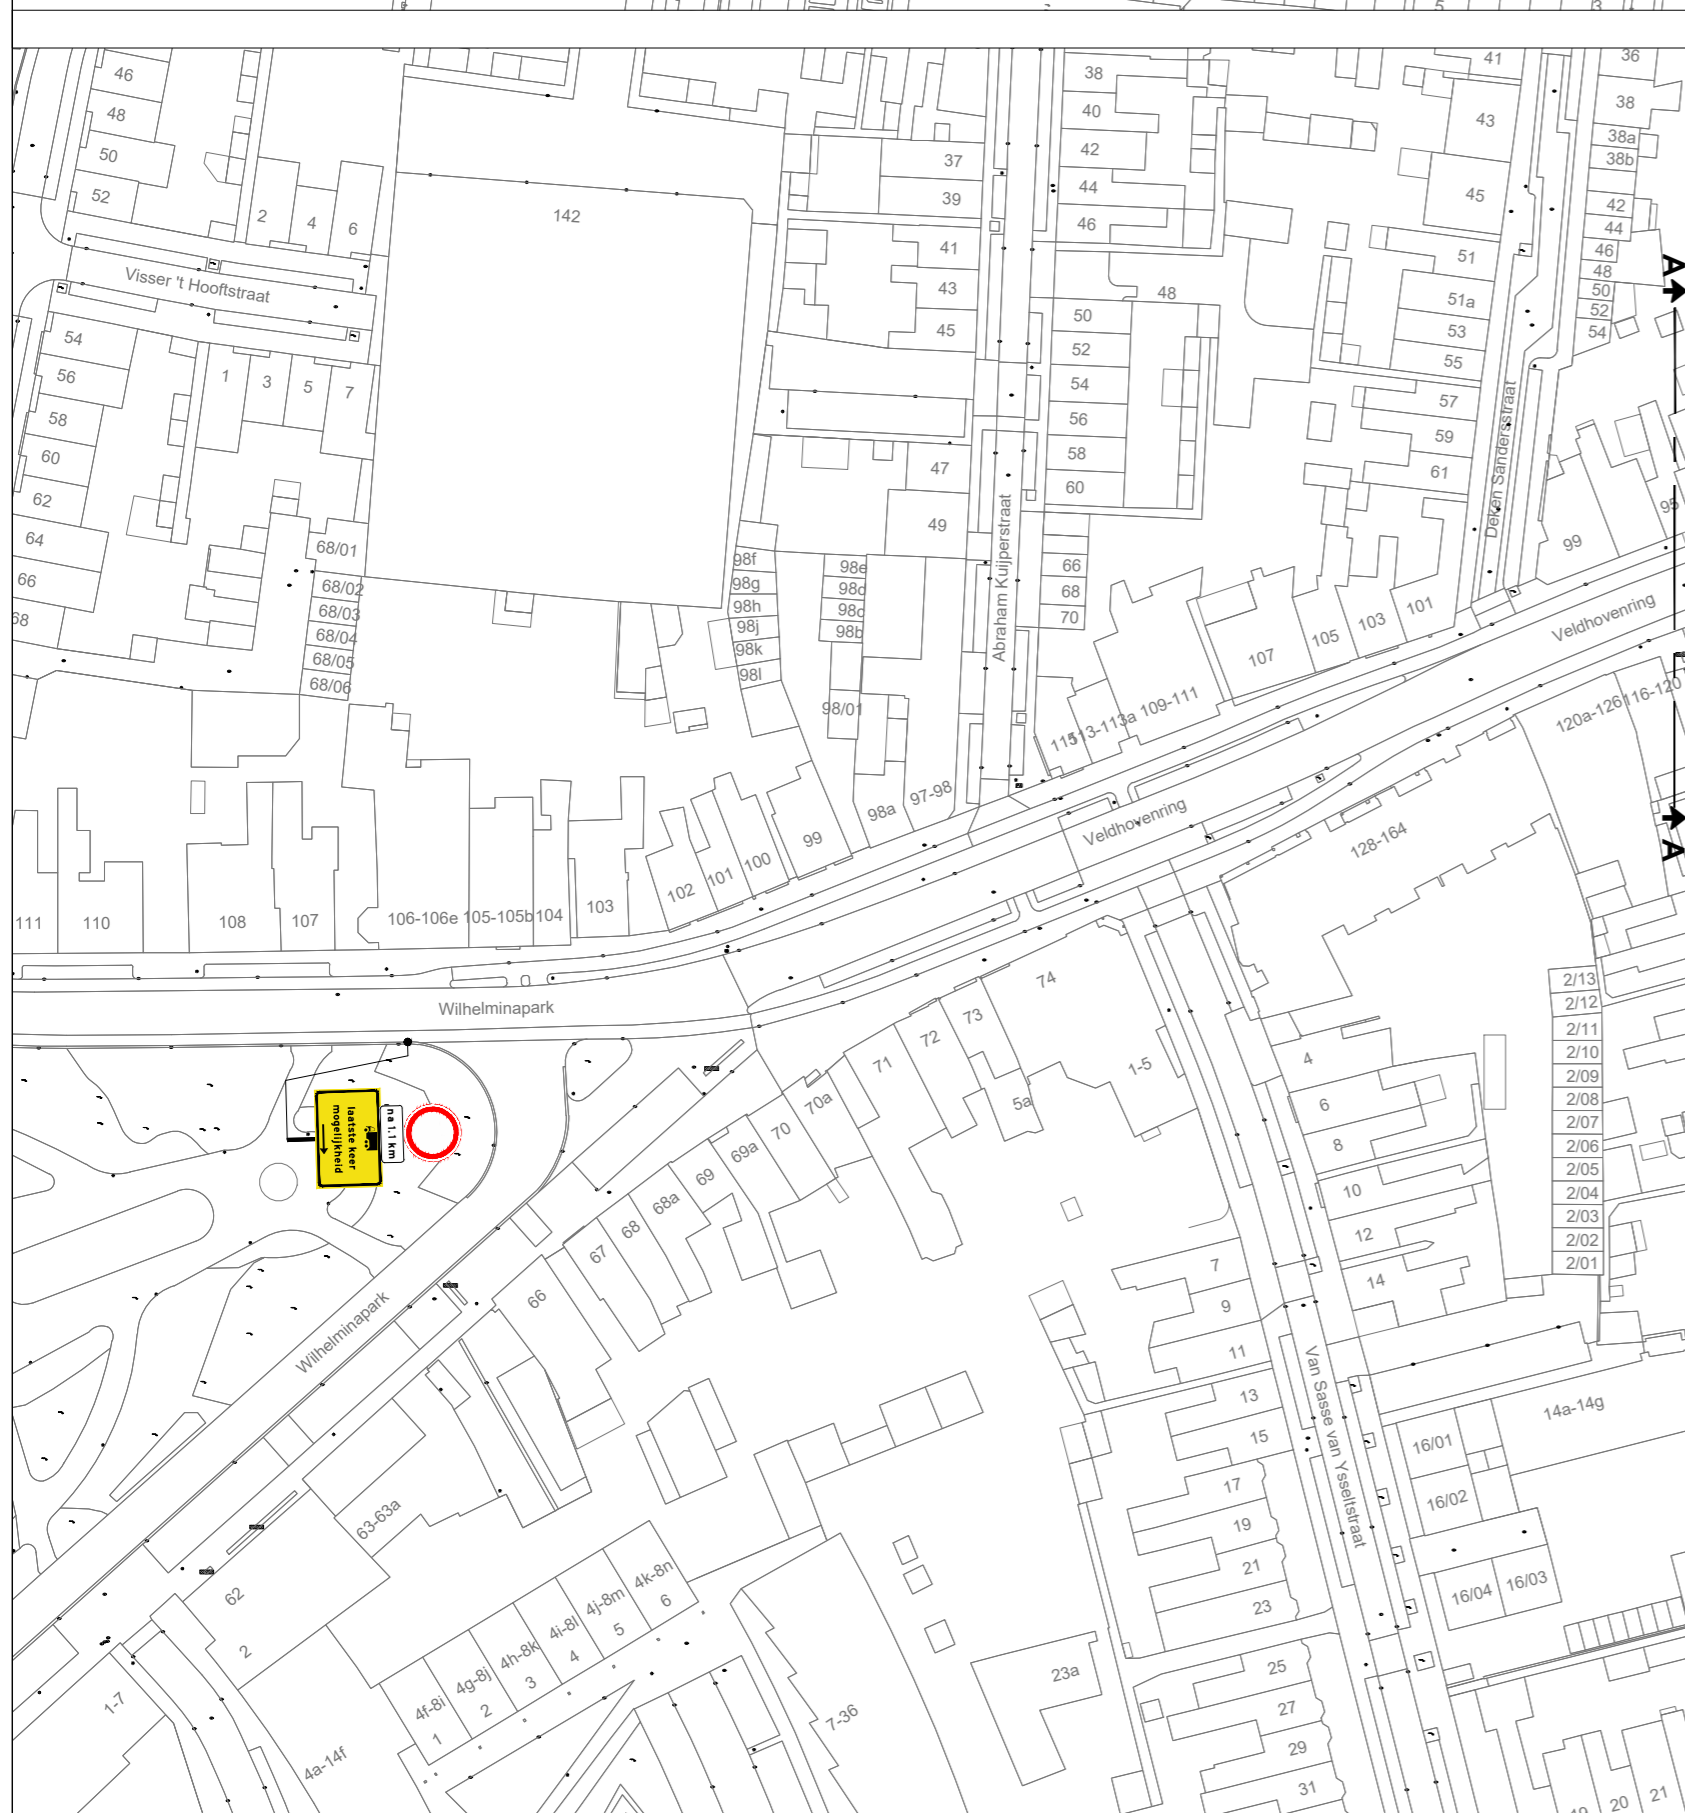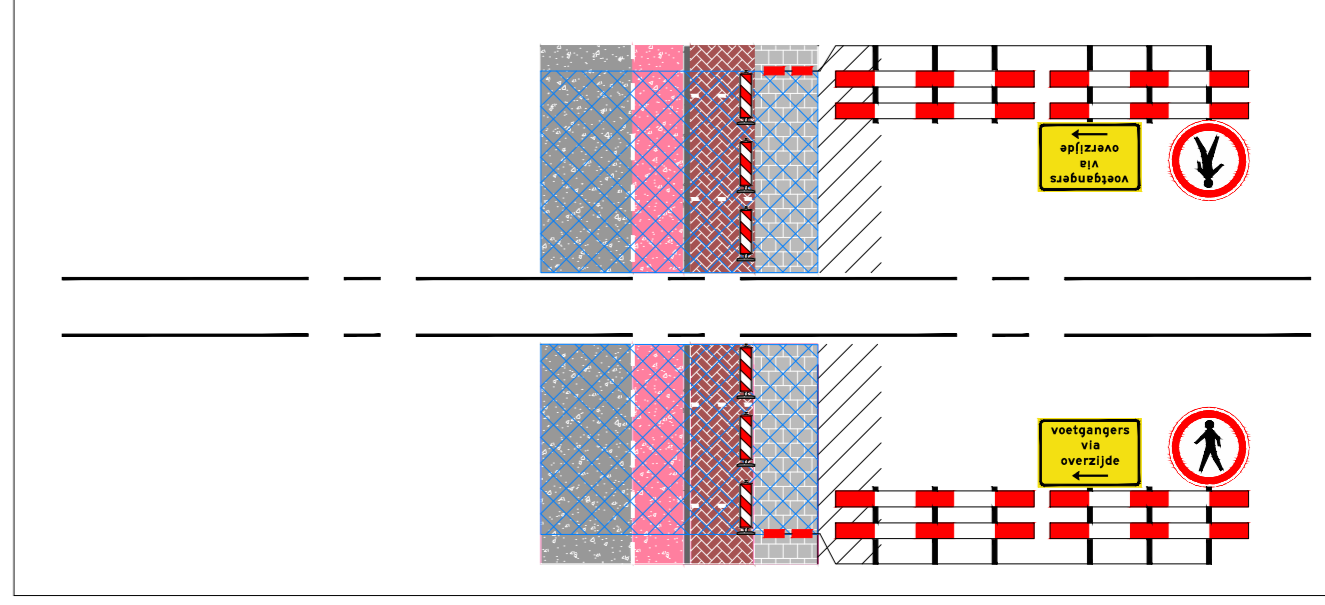

auto omleidingroute zie tekening 202528390-100

- Legenda**
- werkvak
  - letterhoogte
  - letterhoogte
  - loopschotten
  - vooraankondiging

**GOEDGEKEURD**  
Door MaG op 11:43 am, 1/6/26

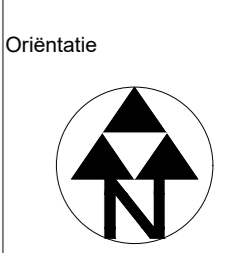

**Ramudden**

**BROEREN**

**Besterding te Tilburg**

Tijdelijke verkeersmaatregelen  
Afzetting en omleiding  
FASE 6

opdrachtgever: **MRA** 18-12-25  
tekenaar: **MJA** 18-12-25  
versie: 1.3  
schaal: n.v.t.  
tekeningnr.: **202528390-006**

blad: 1 van: 1  
formaat: A1

© Ramudden BV