




FASE 3B afzetting en fietsomleiding

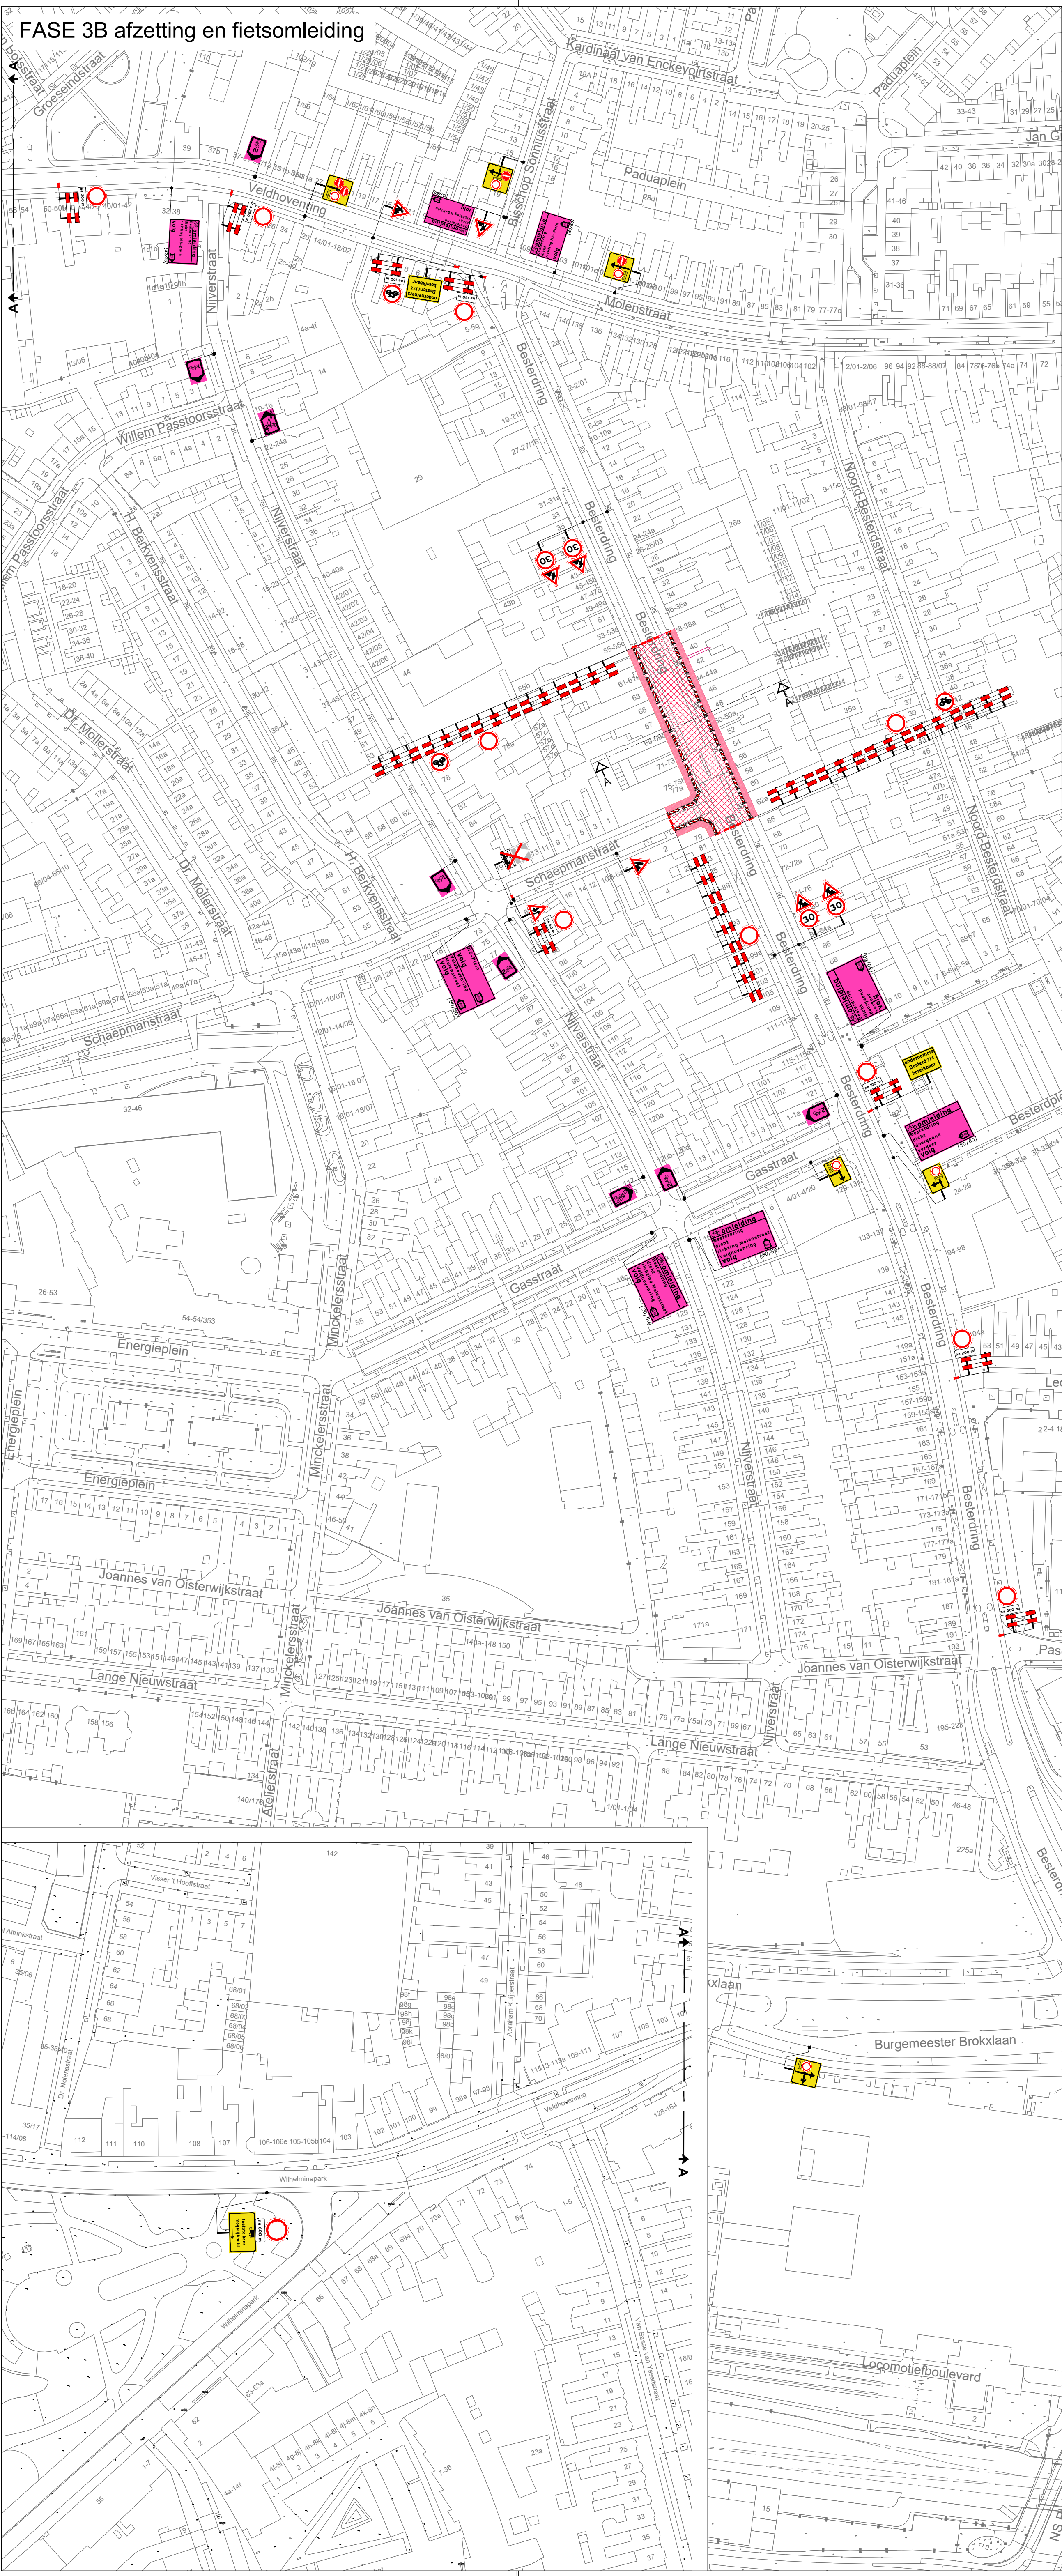



parkeerverboden en vooraankondingen

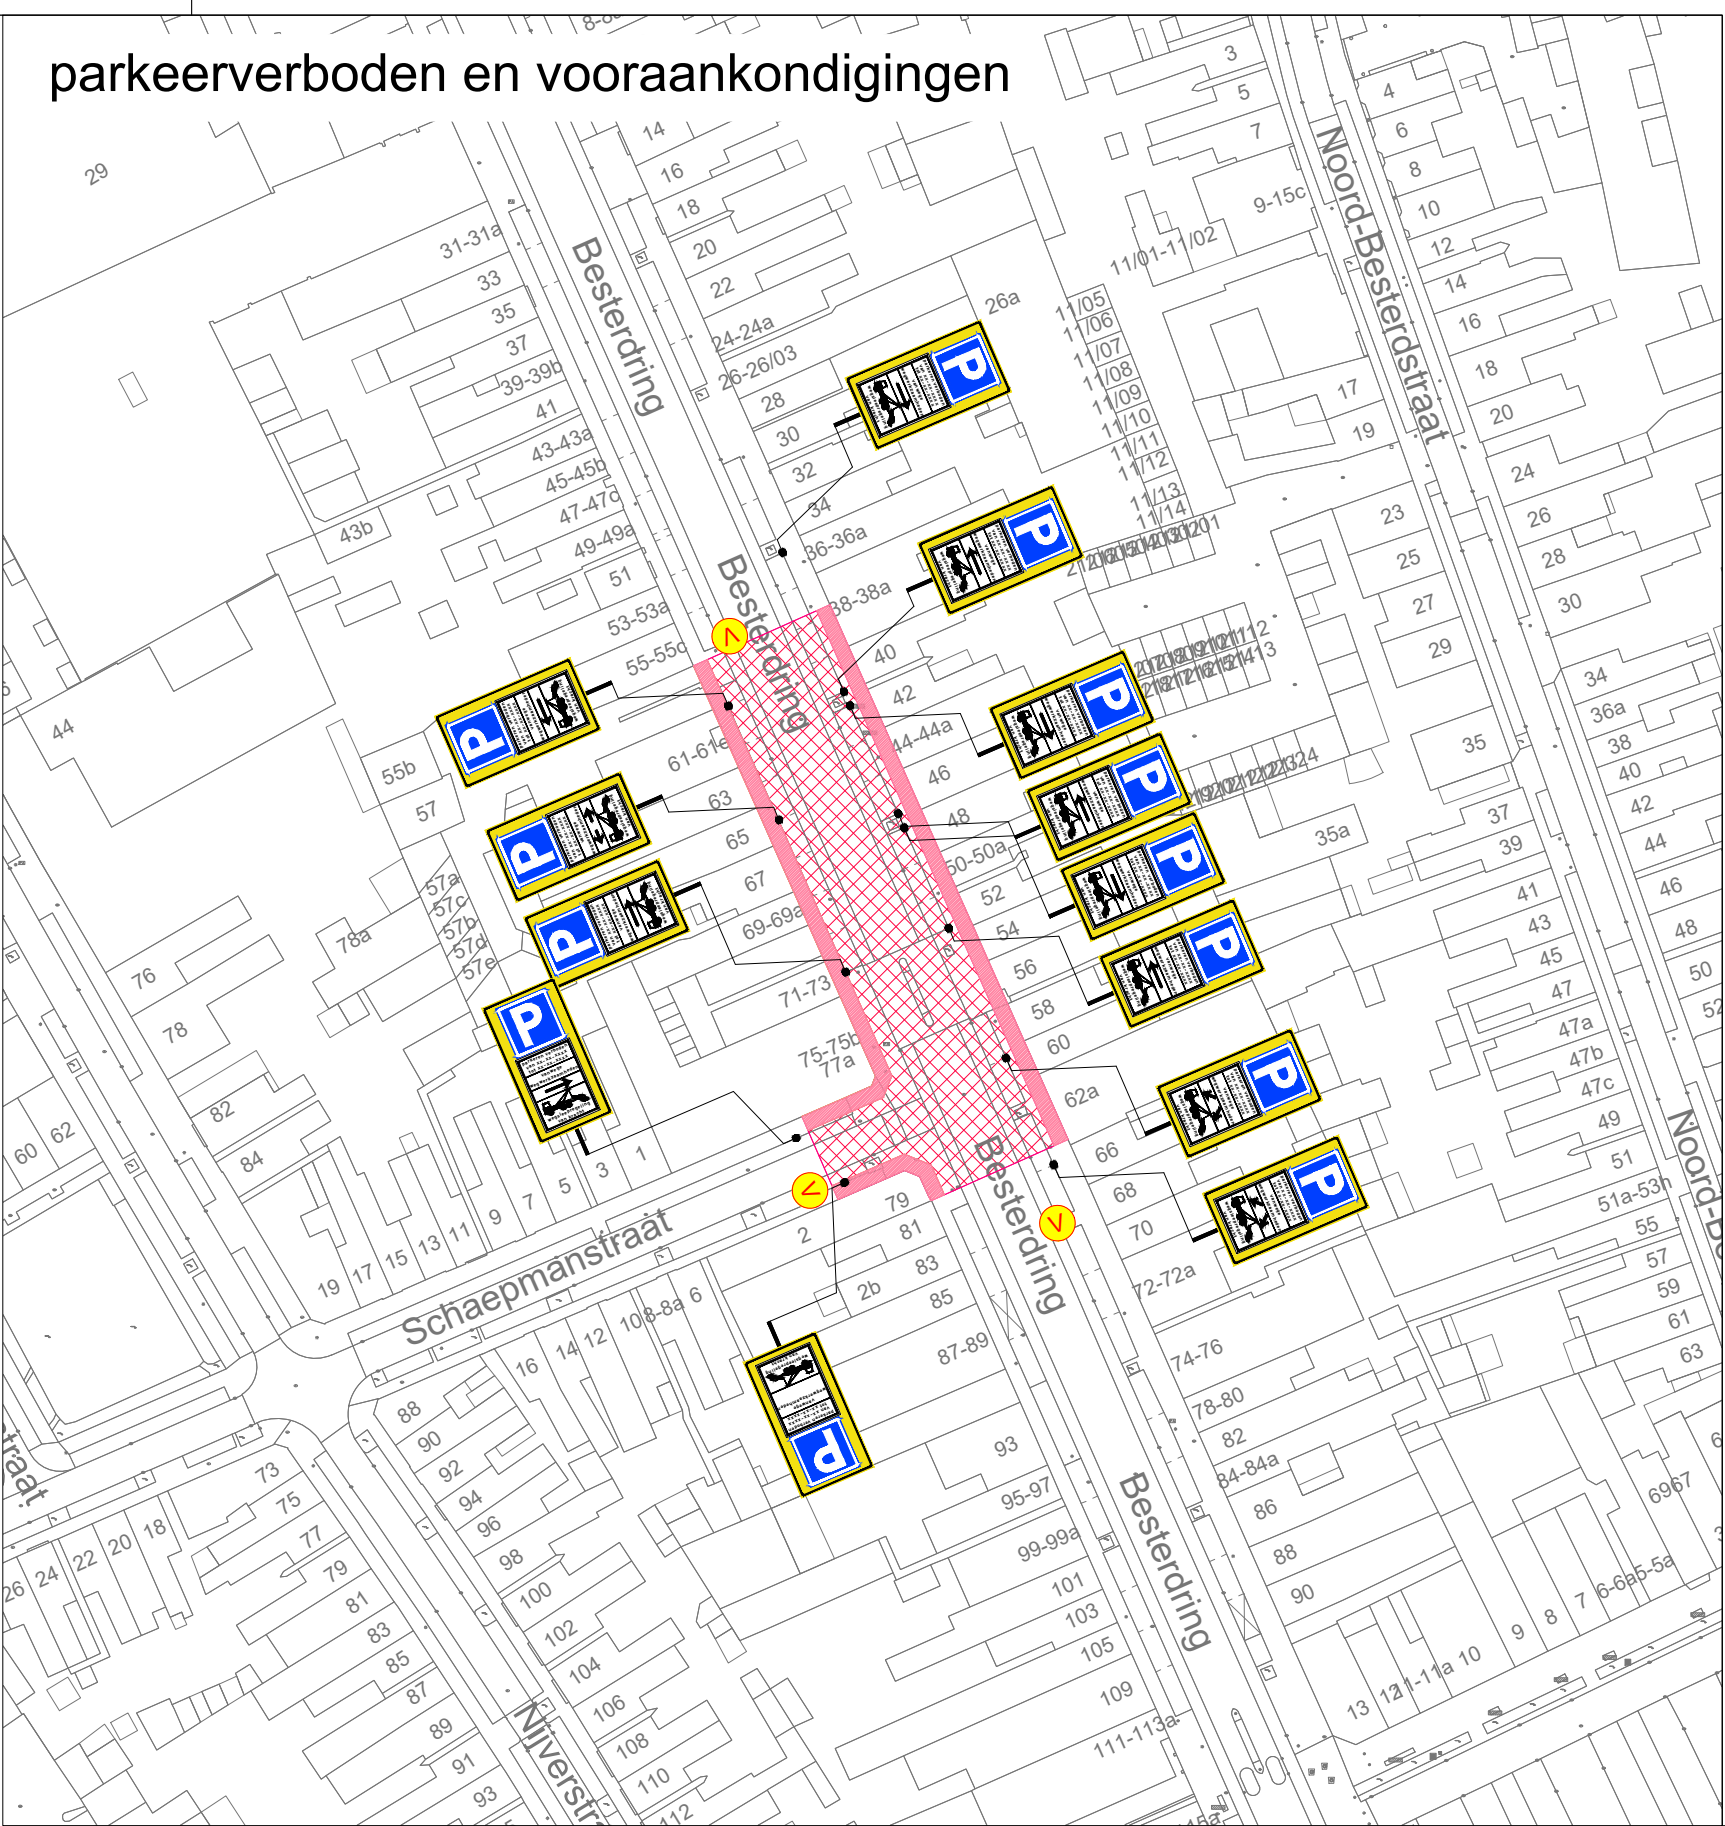

dwarsprofiel A-A

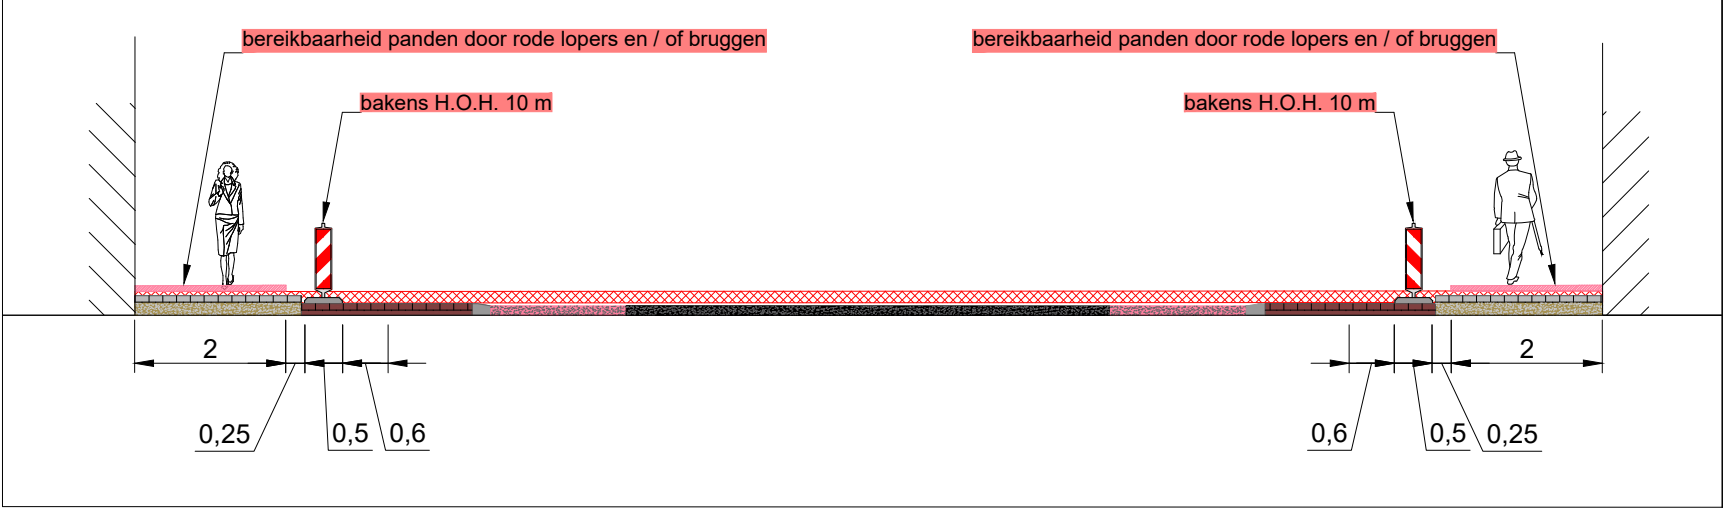

principe detail tijdens werkzaamheden op het voetpad

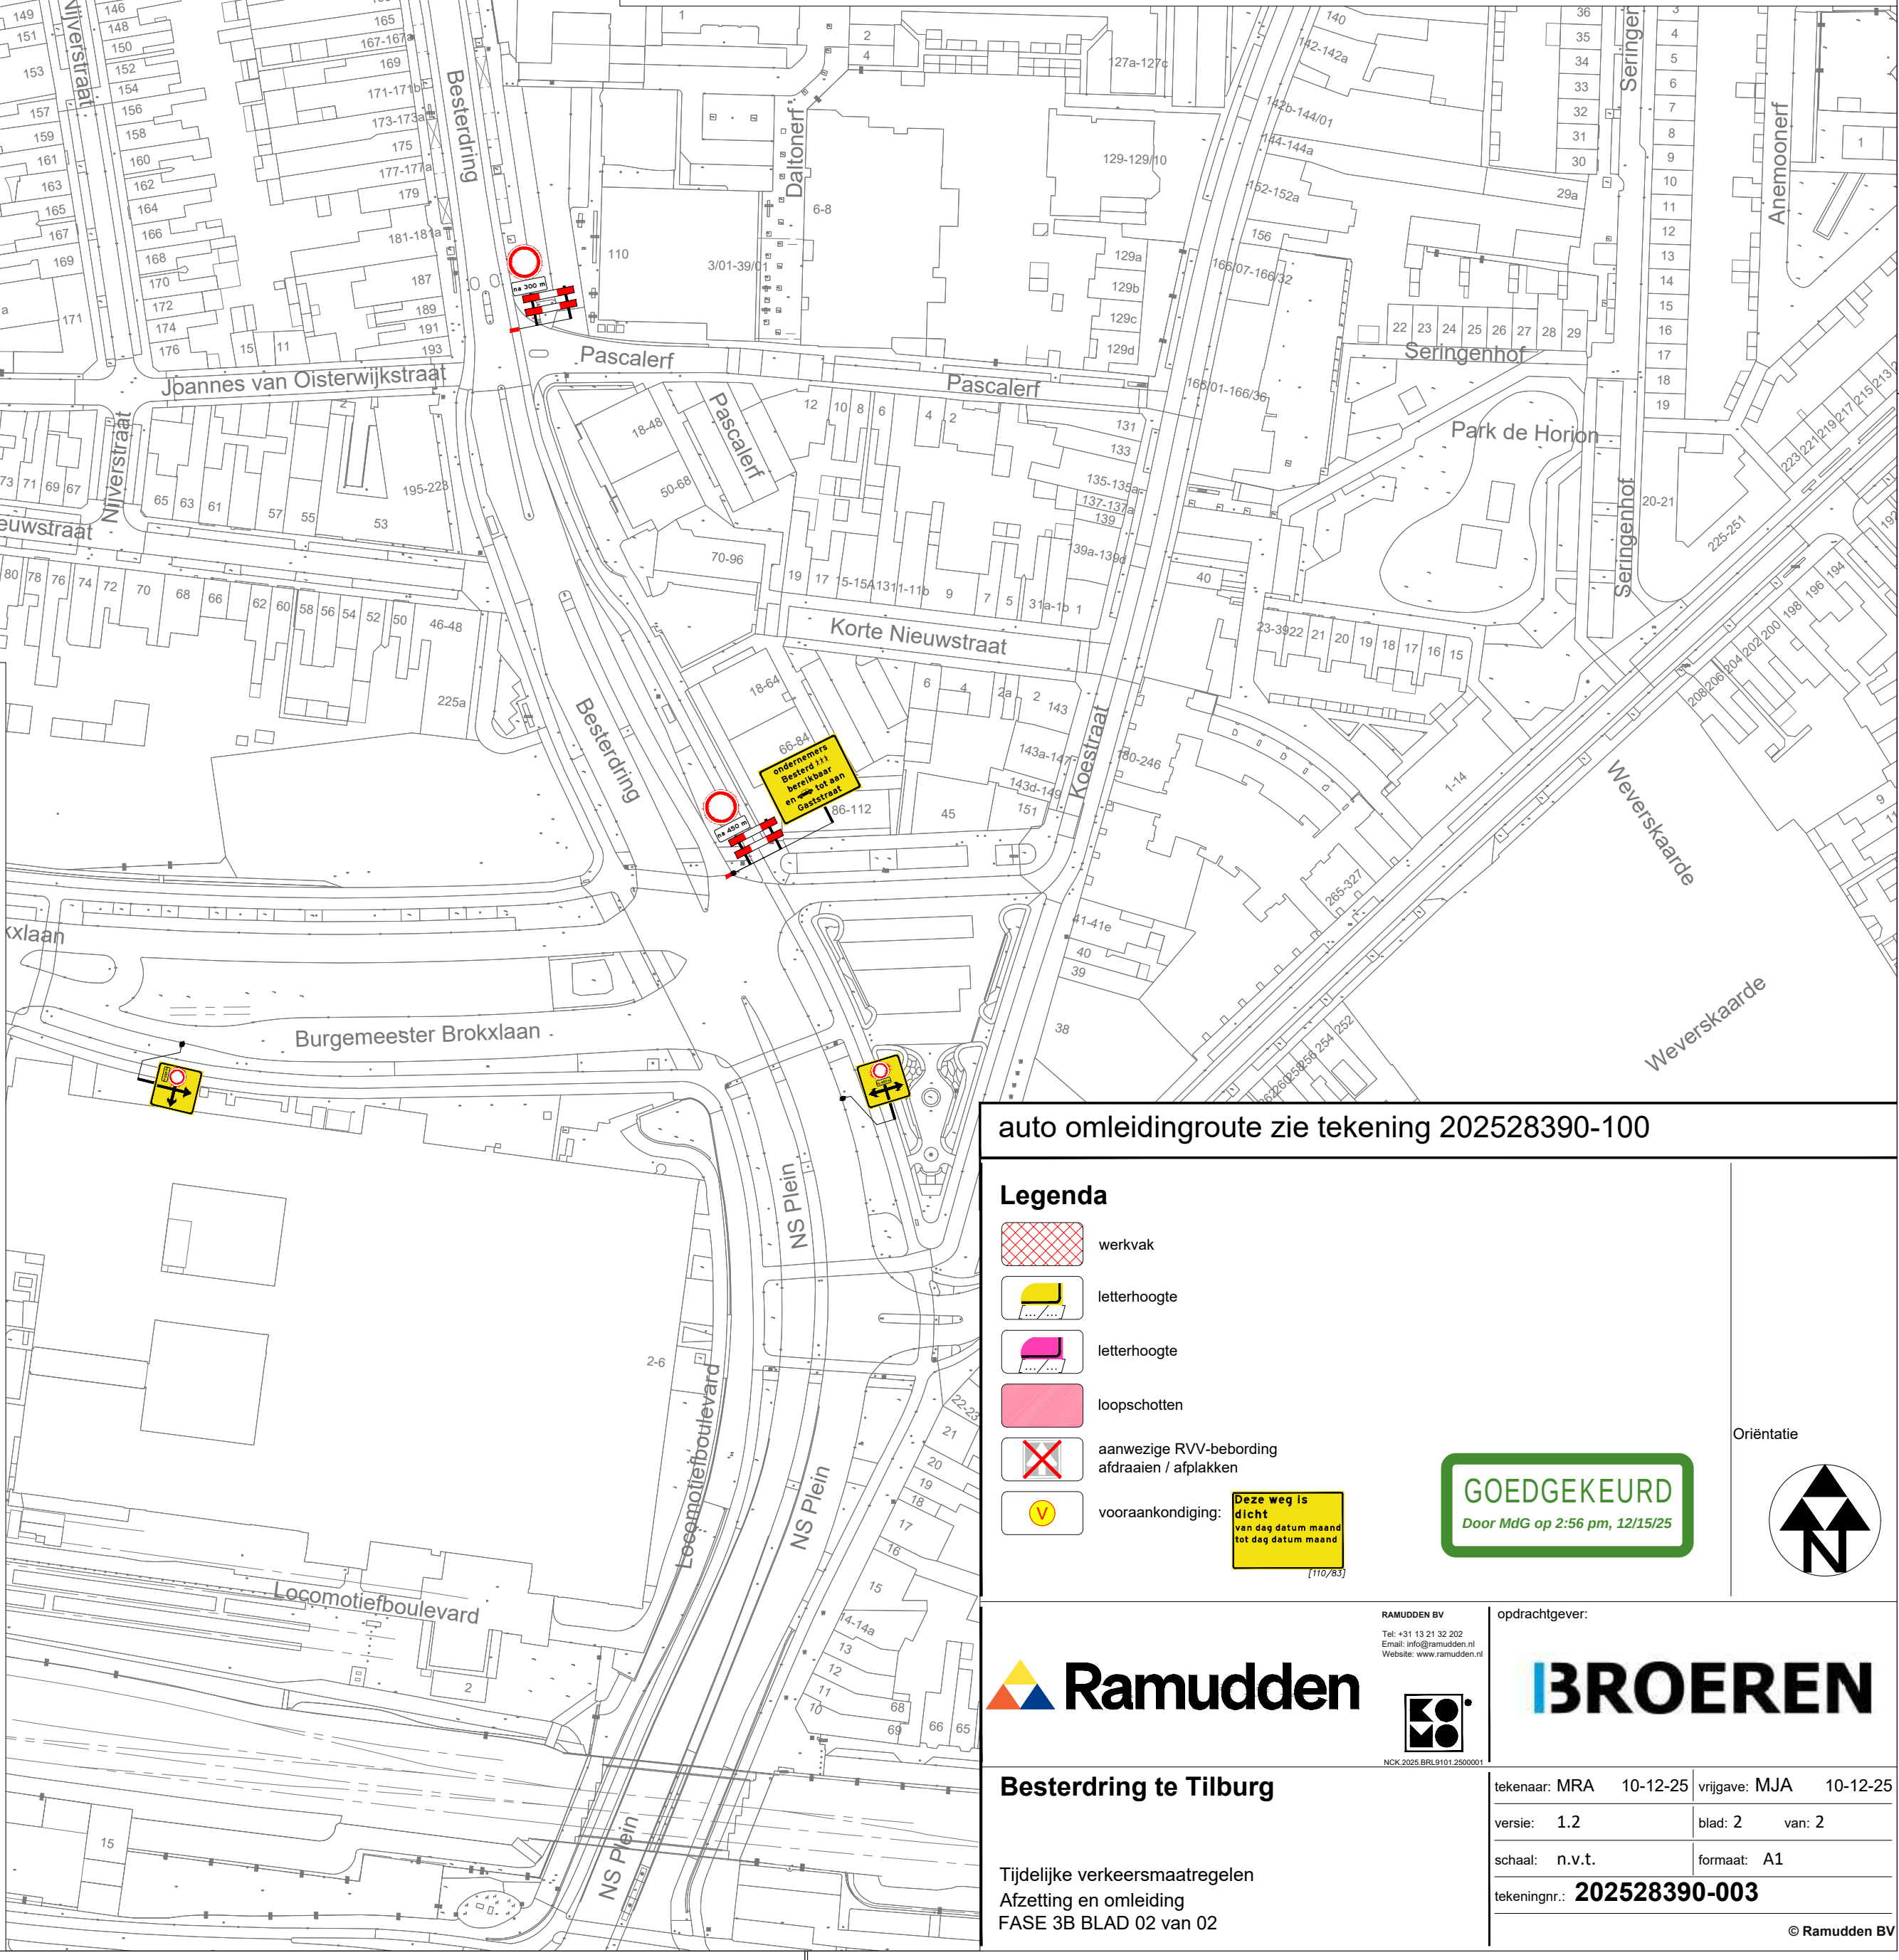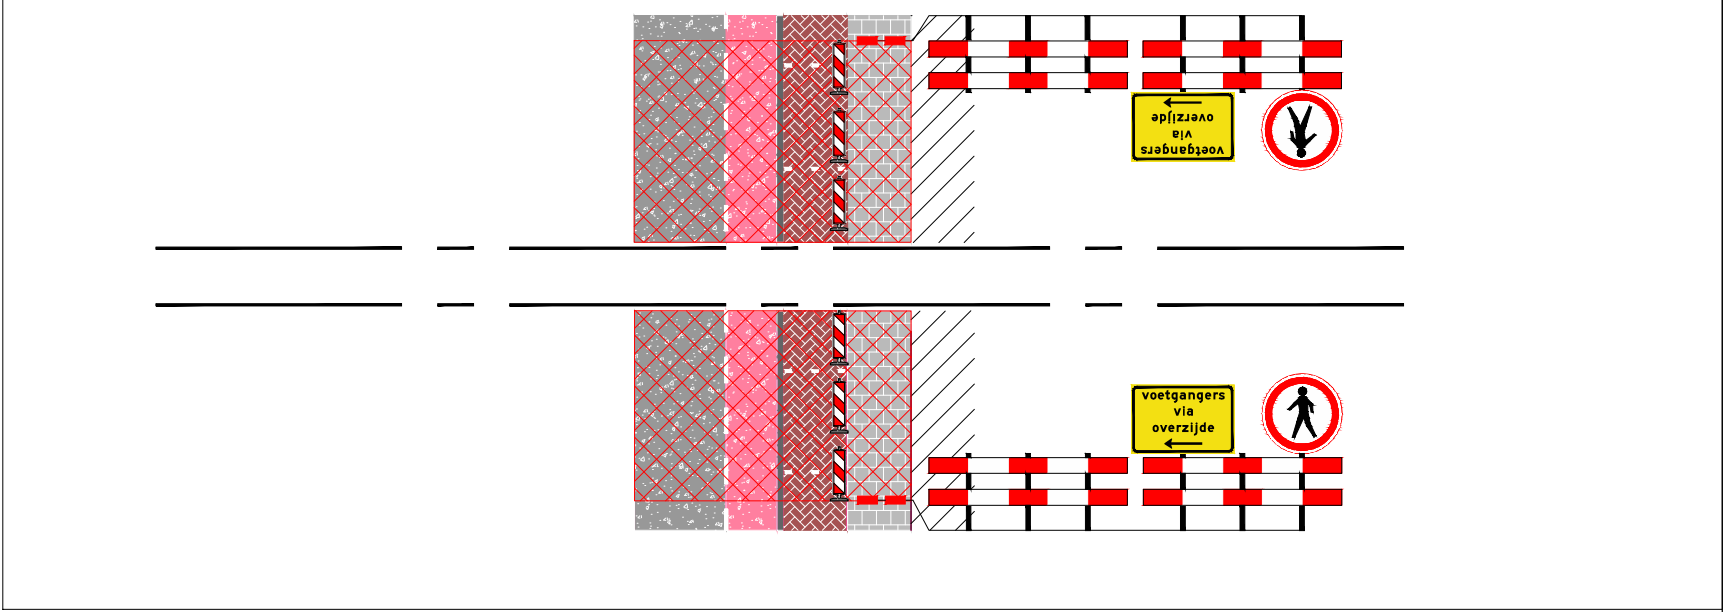

auto omleidingroute zie tekening 202528390-100

Legenda

- werkvak
- letterhoogte
- letterhoogte
- loopschotten
- aanwezige RVV-bepording afdraaien / afplakken
- vooraankondiging

GOEDGEKEURD
Door MdG op 2:56 pm, 12/15/25

RAMUDDEN BV
Tel: +31 13 21 32 202
E-mail: info@ramudden.nl
Website: www.ramudden.nl

opdrachtgever:
BROEREN

RAMUDDEN BV
Tel: +31 13 21 32 202
E-mail: info@ramudden.nl
Website: www.ramudden.nl

Besterding te Tilburg

Tijdelijke verkeersmaatregelen
Afzetting en omleiding
FASE 3B BLAD 02 van 02

tekenaar: MRA 10-12-25 vrijgave: MJA 10-12-25
versie: 1.2 blad: 2 van: 2
schaal: n.v.t. formaat: A1
tekeningnr.: **202528390-003**

© Ramudden BV