




FASE 4B afzetting en fietsomleiding

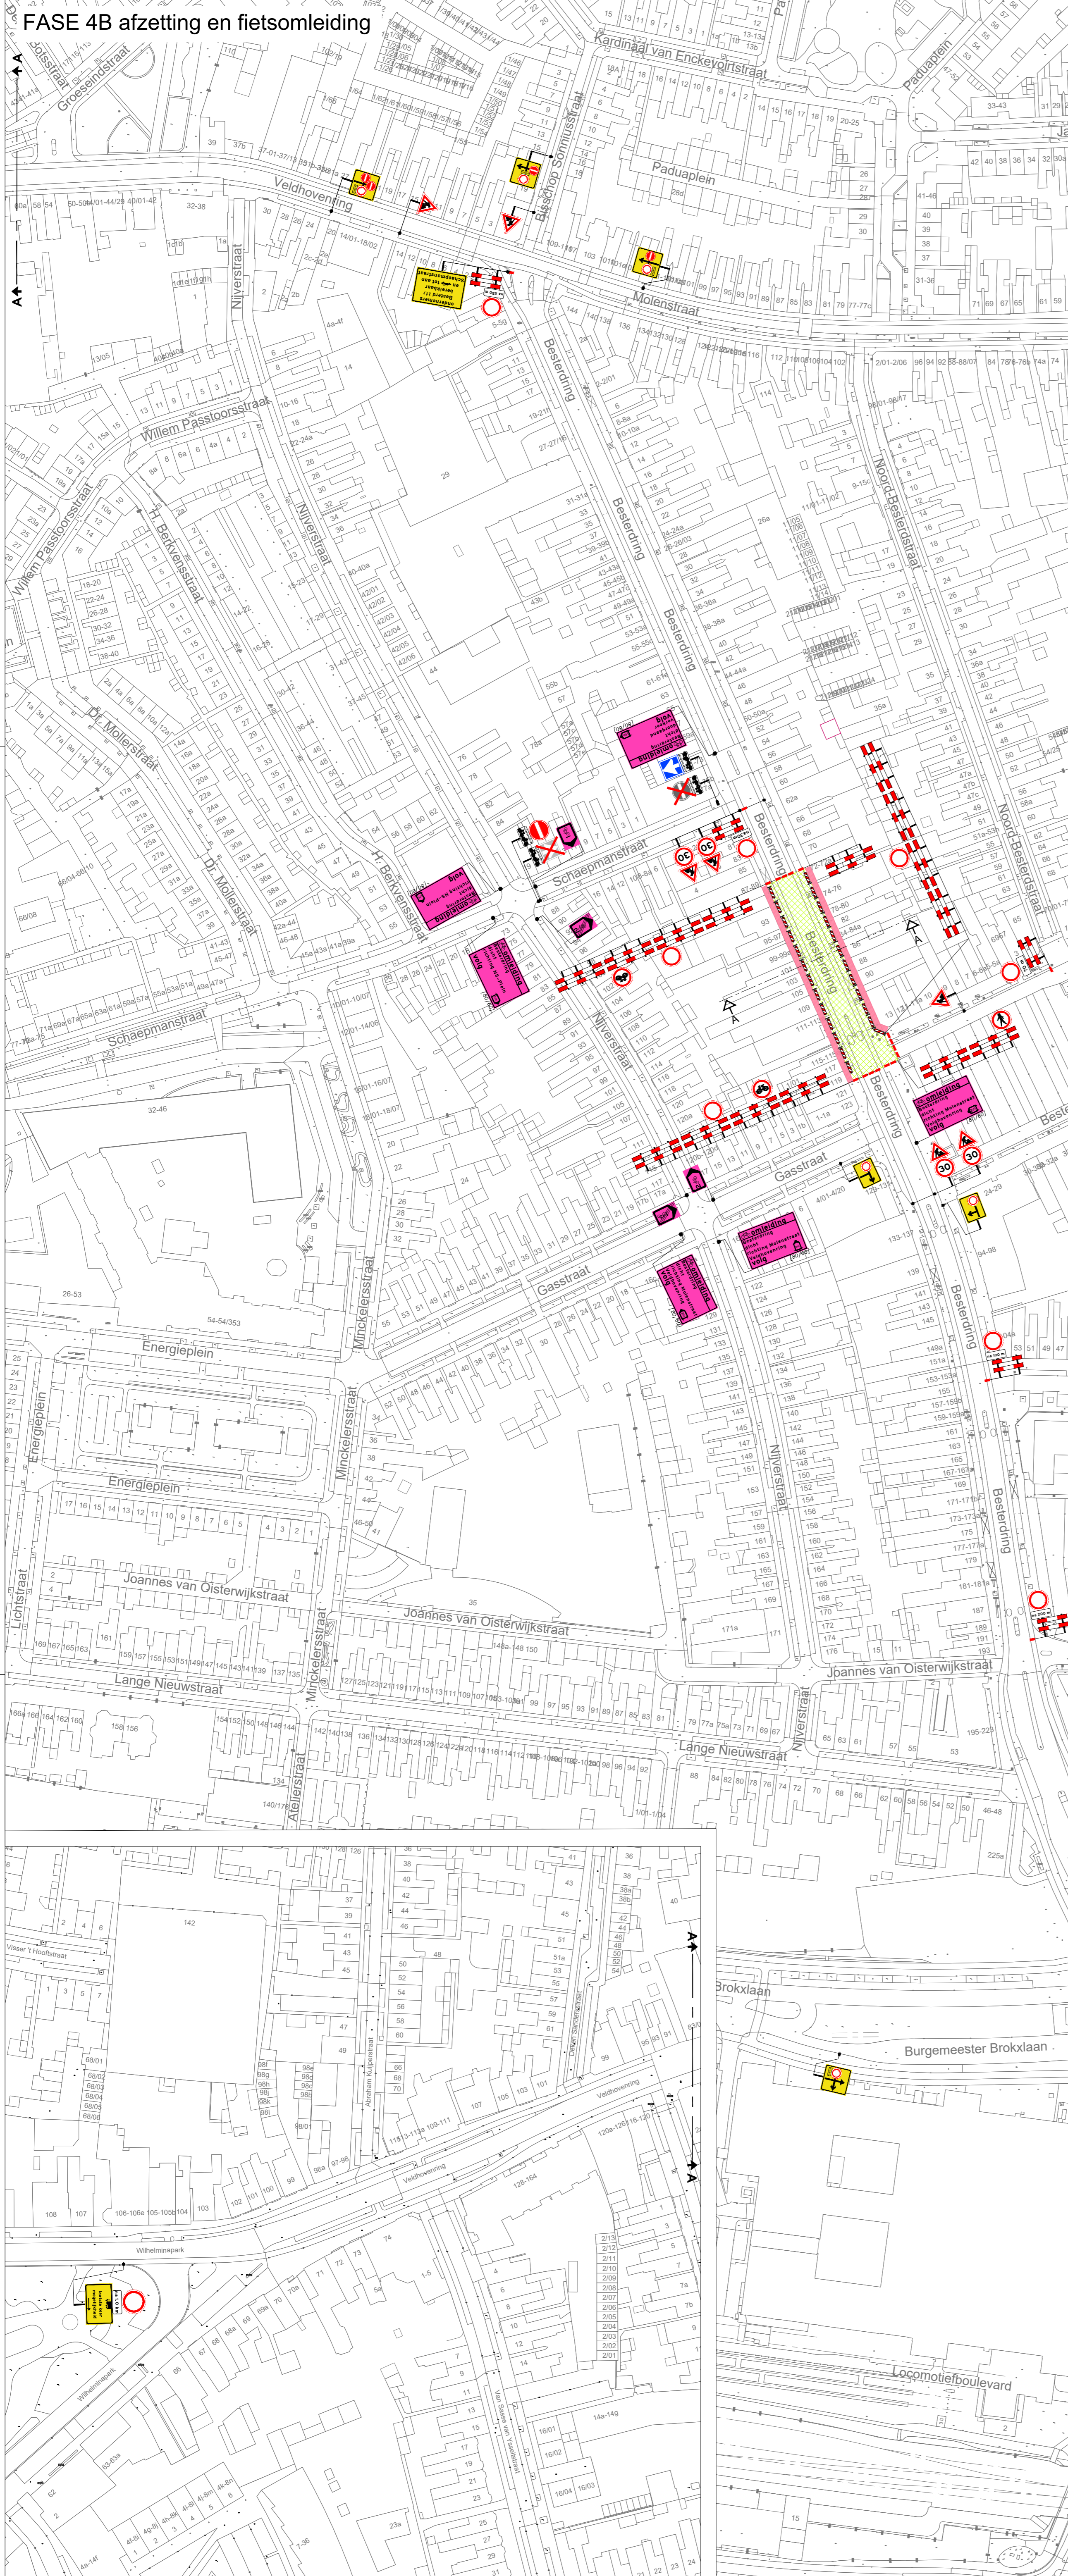



parkeerverboden en voorraankondigingen

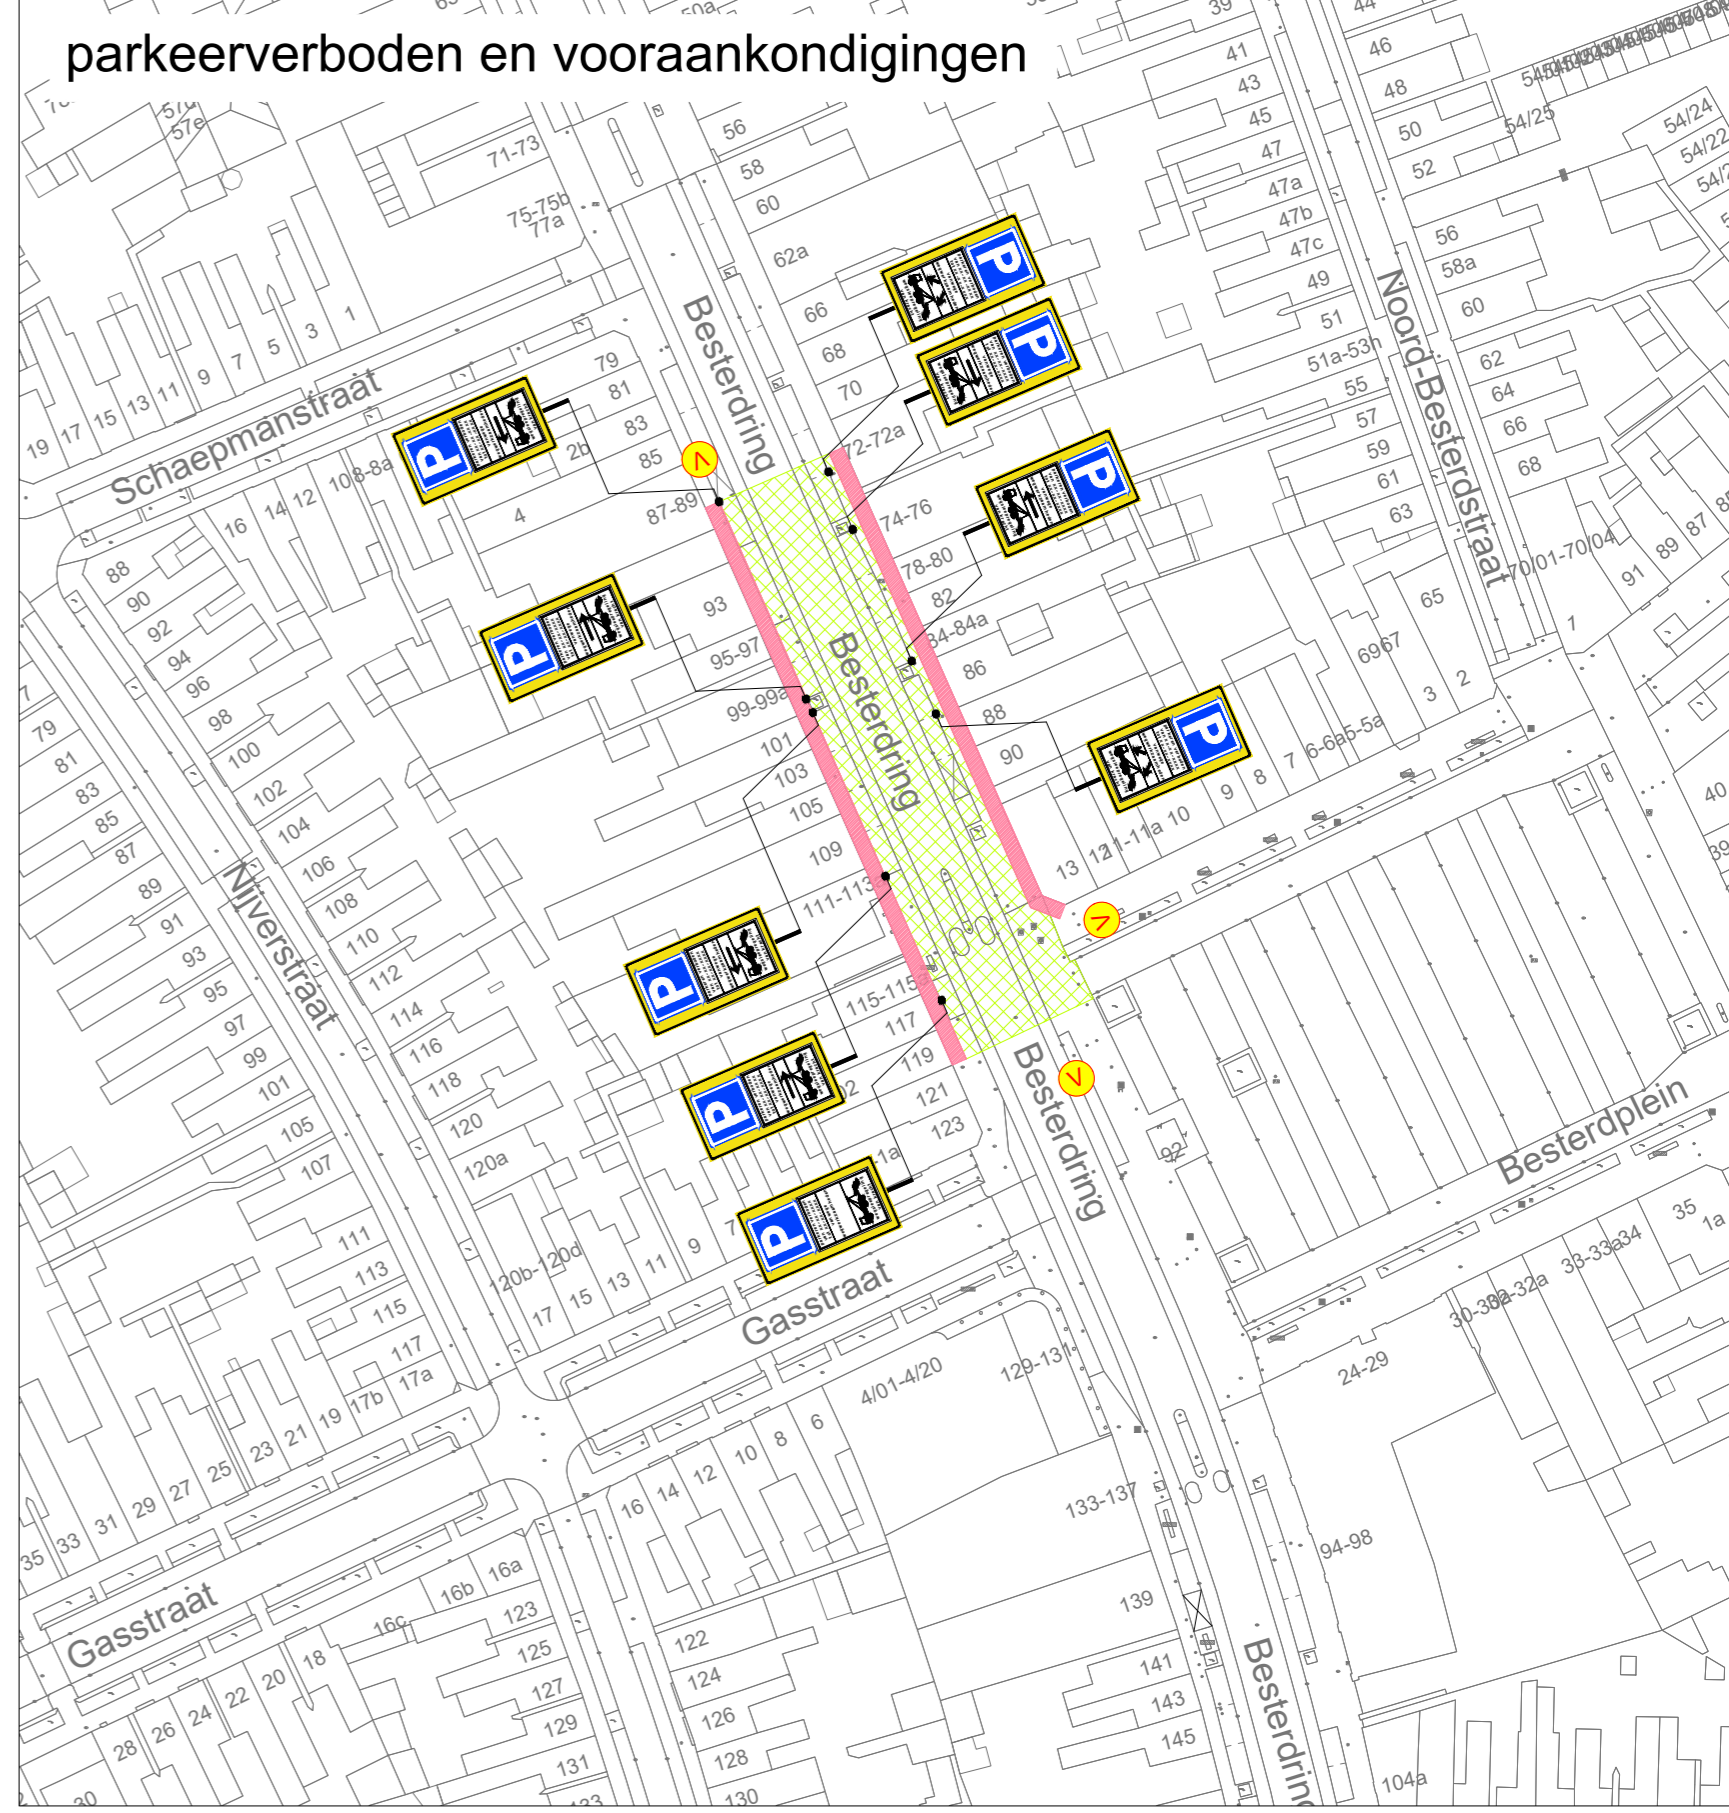

dwarsprofiel A-A

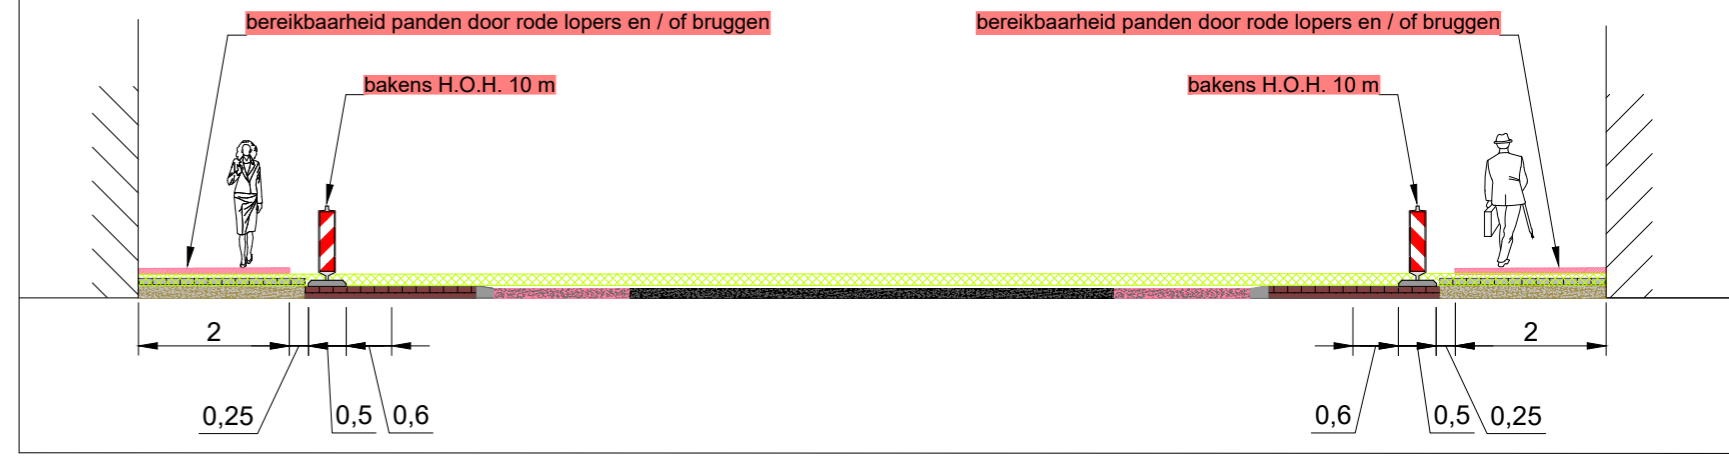


principe detail tijdens werkzaamheden op het voetpad

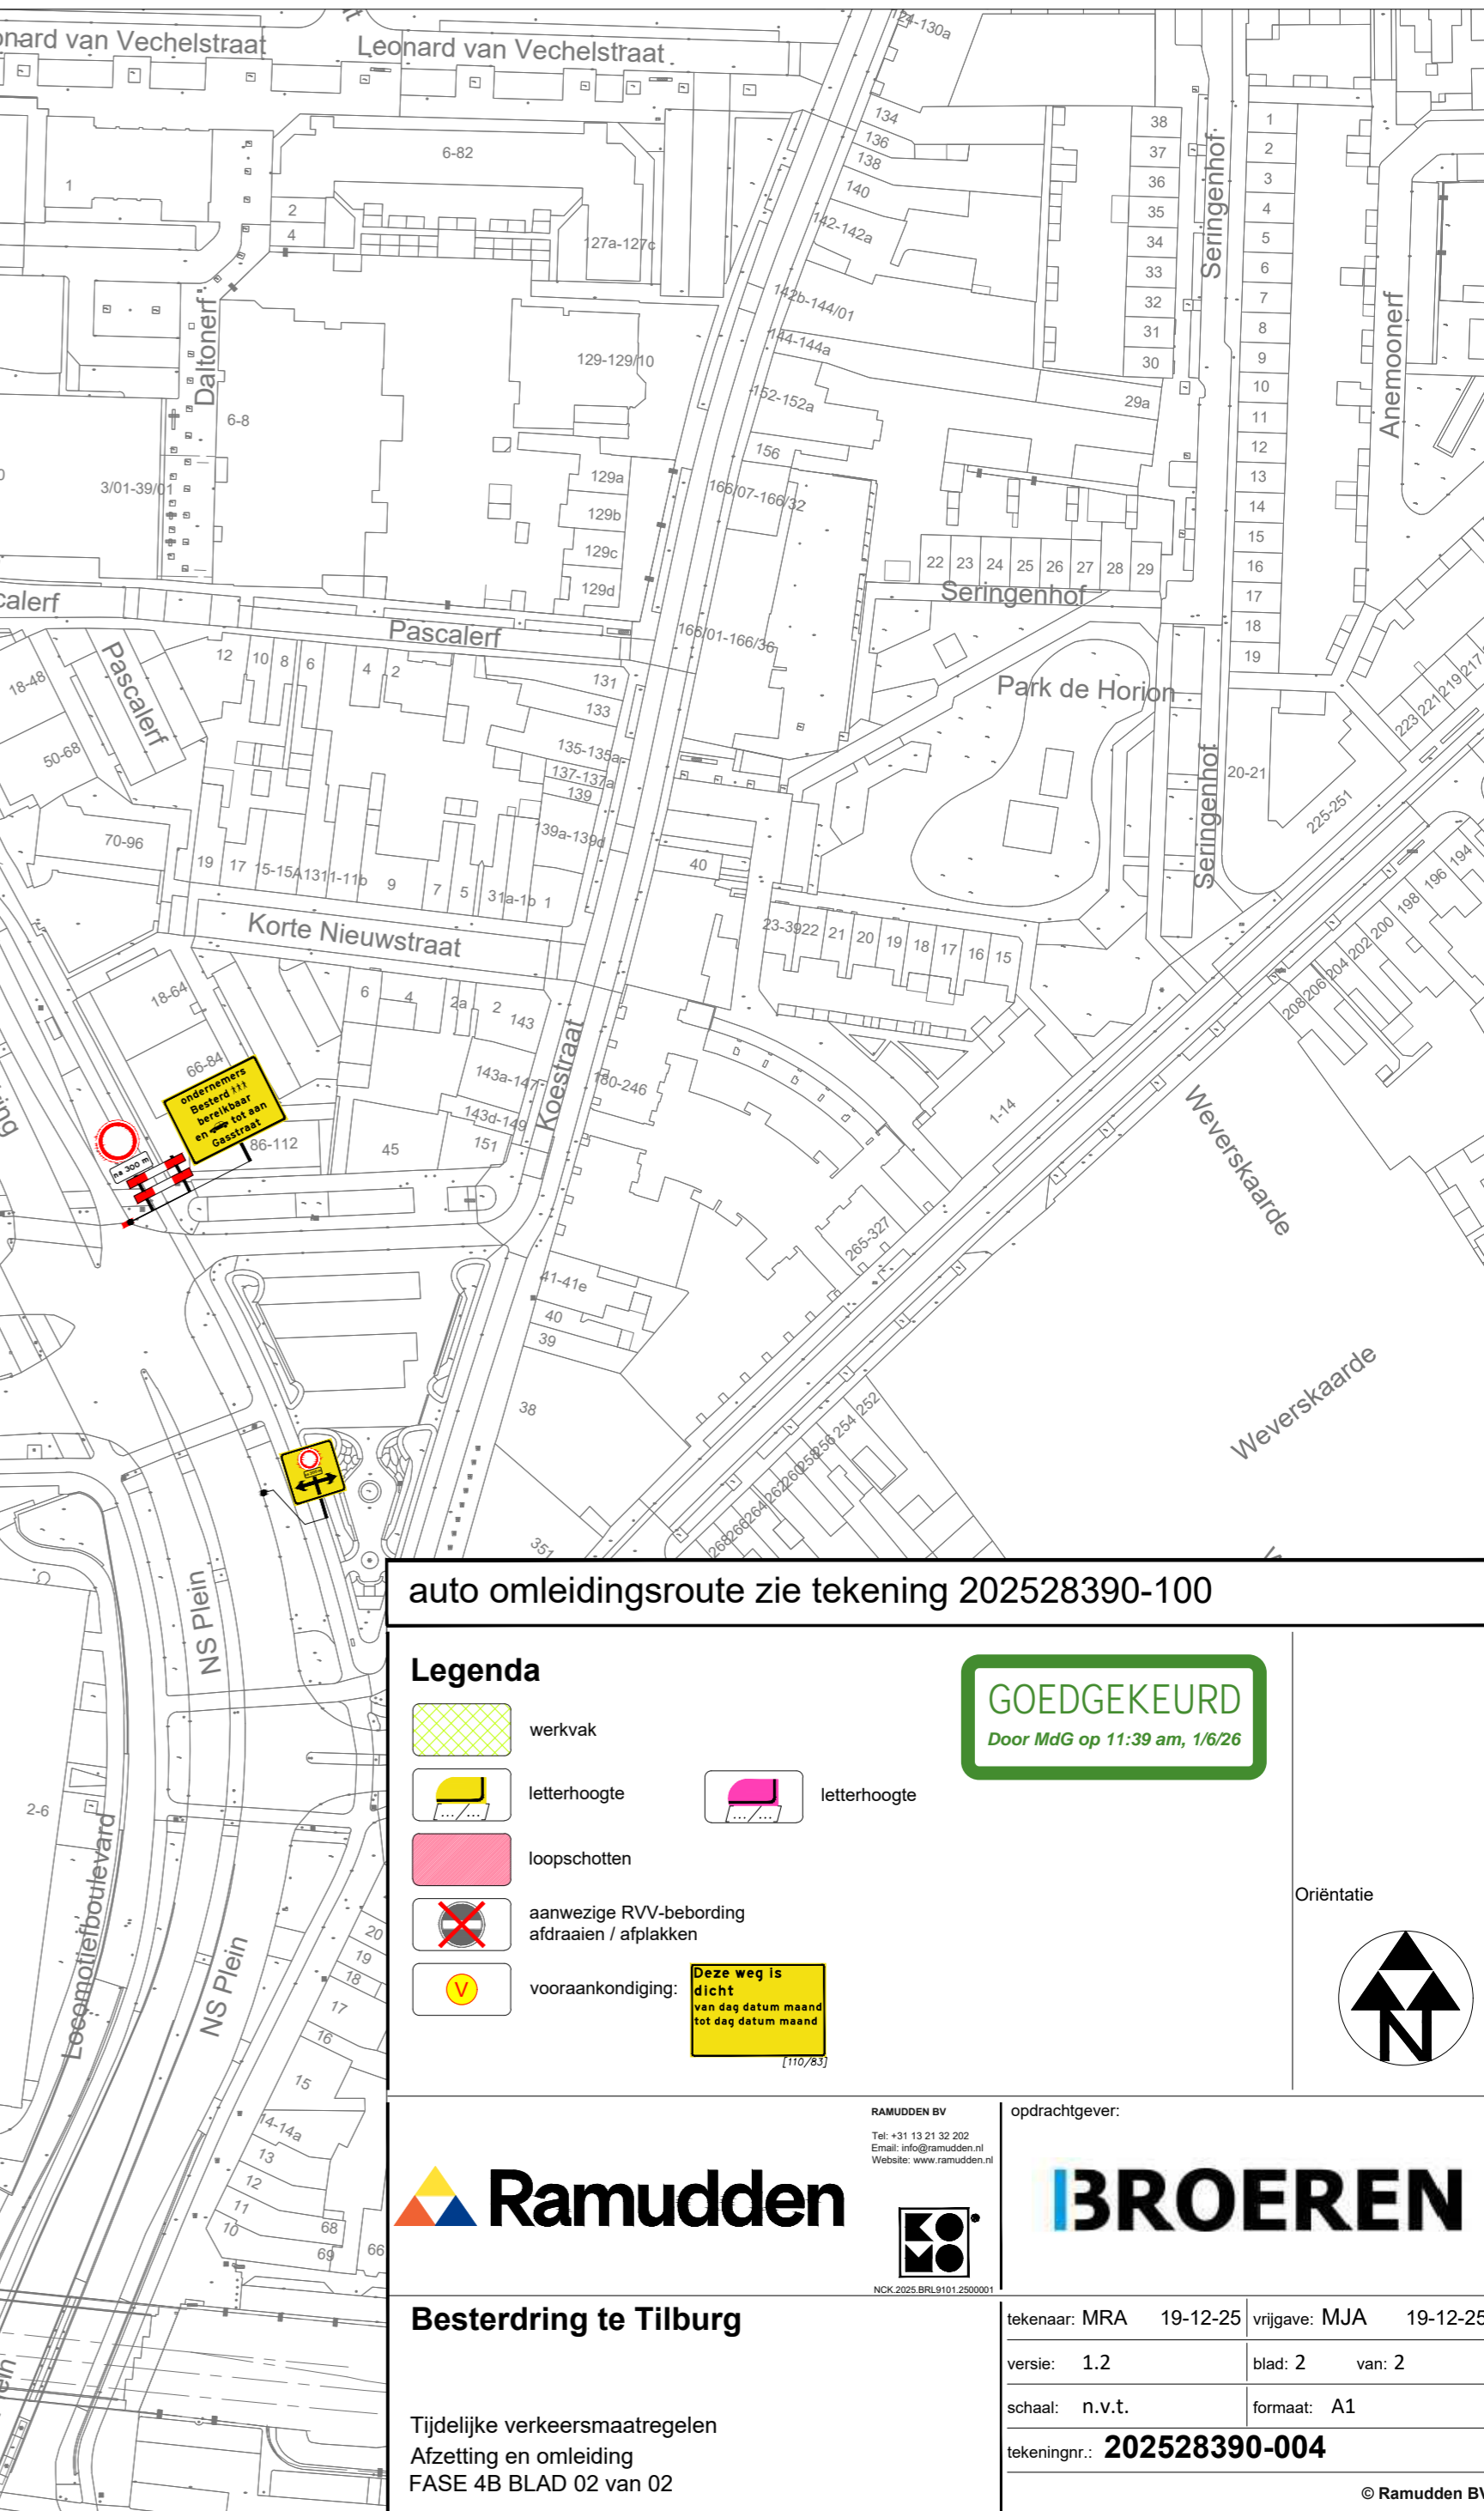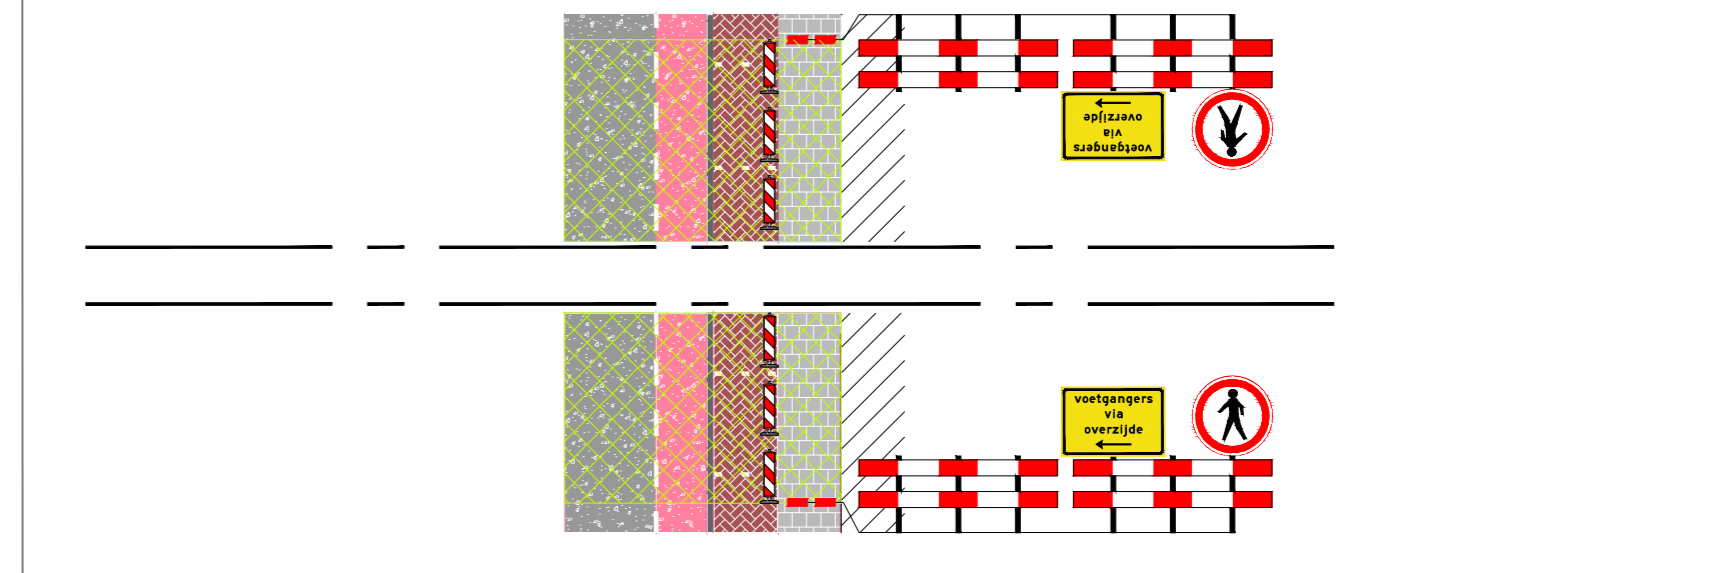

auto omleidingsroute zie tekening 202528390-100

- Legenda**
- werkvak
 - letterhoogte
 - letterhoogte
 - loopschotten
 - aanwezig RUV-bekleding afdraaien / afplakken
 - voorraankondiging
 - Deze weg is dicht van 11:39 am tot 12:00 uur

GOEDGEKEURD
Door MdG op 11:39 am, 1/8/26

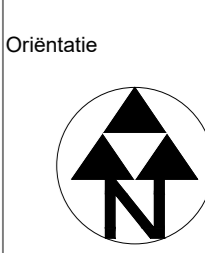

Ramudden

BROEREN

Besterding te Tilburg

tekonaar: MRA 19-12-25 vrijgave: MJA 19-12-25
 versie: 1.2 blad: 2 van: 2
 schaal: n.v.t. formaat: A1
 tekeningsnr.: 202528390-004

Tijdelijke verkeersmaatregelen
 Afzetting en omleiding
 FASE 4B BLAD 02 van 02

© Ramudden BV