

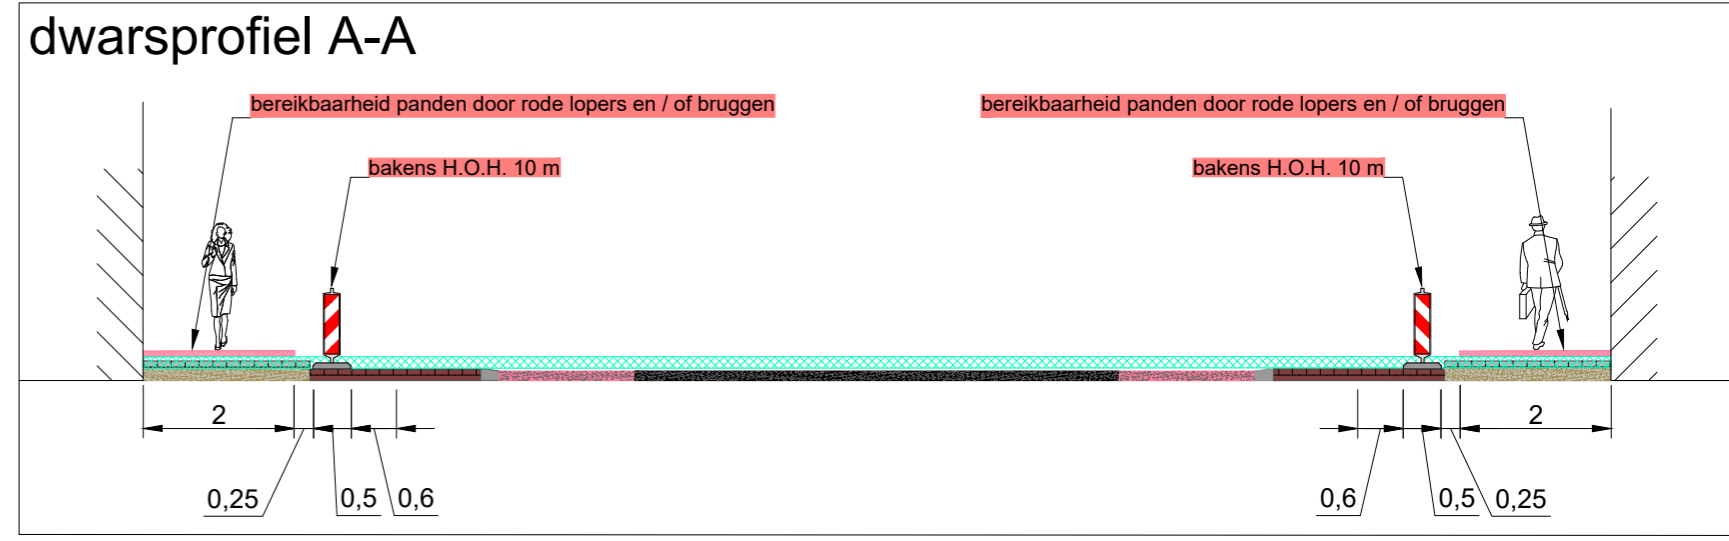
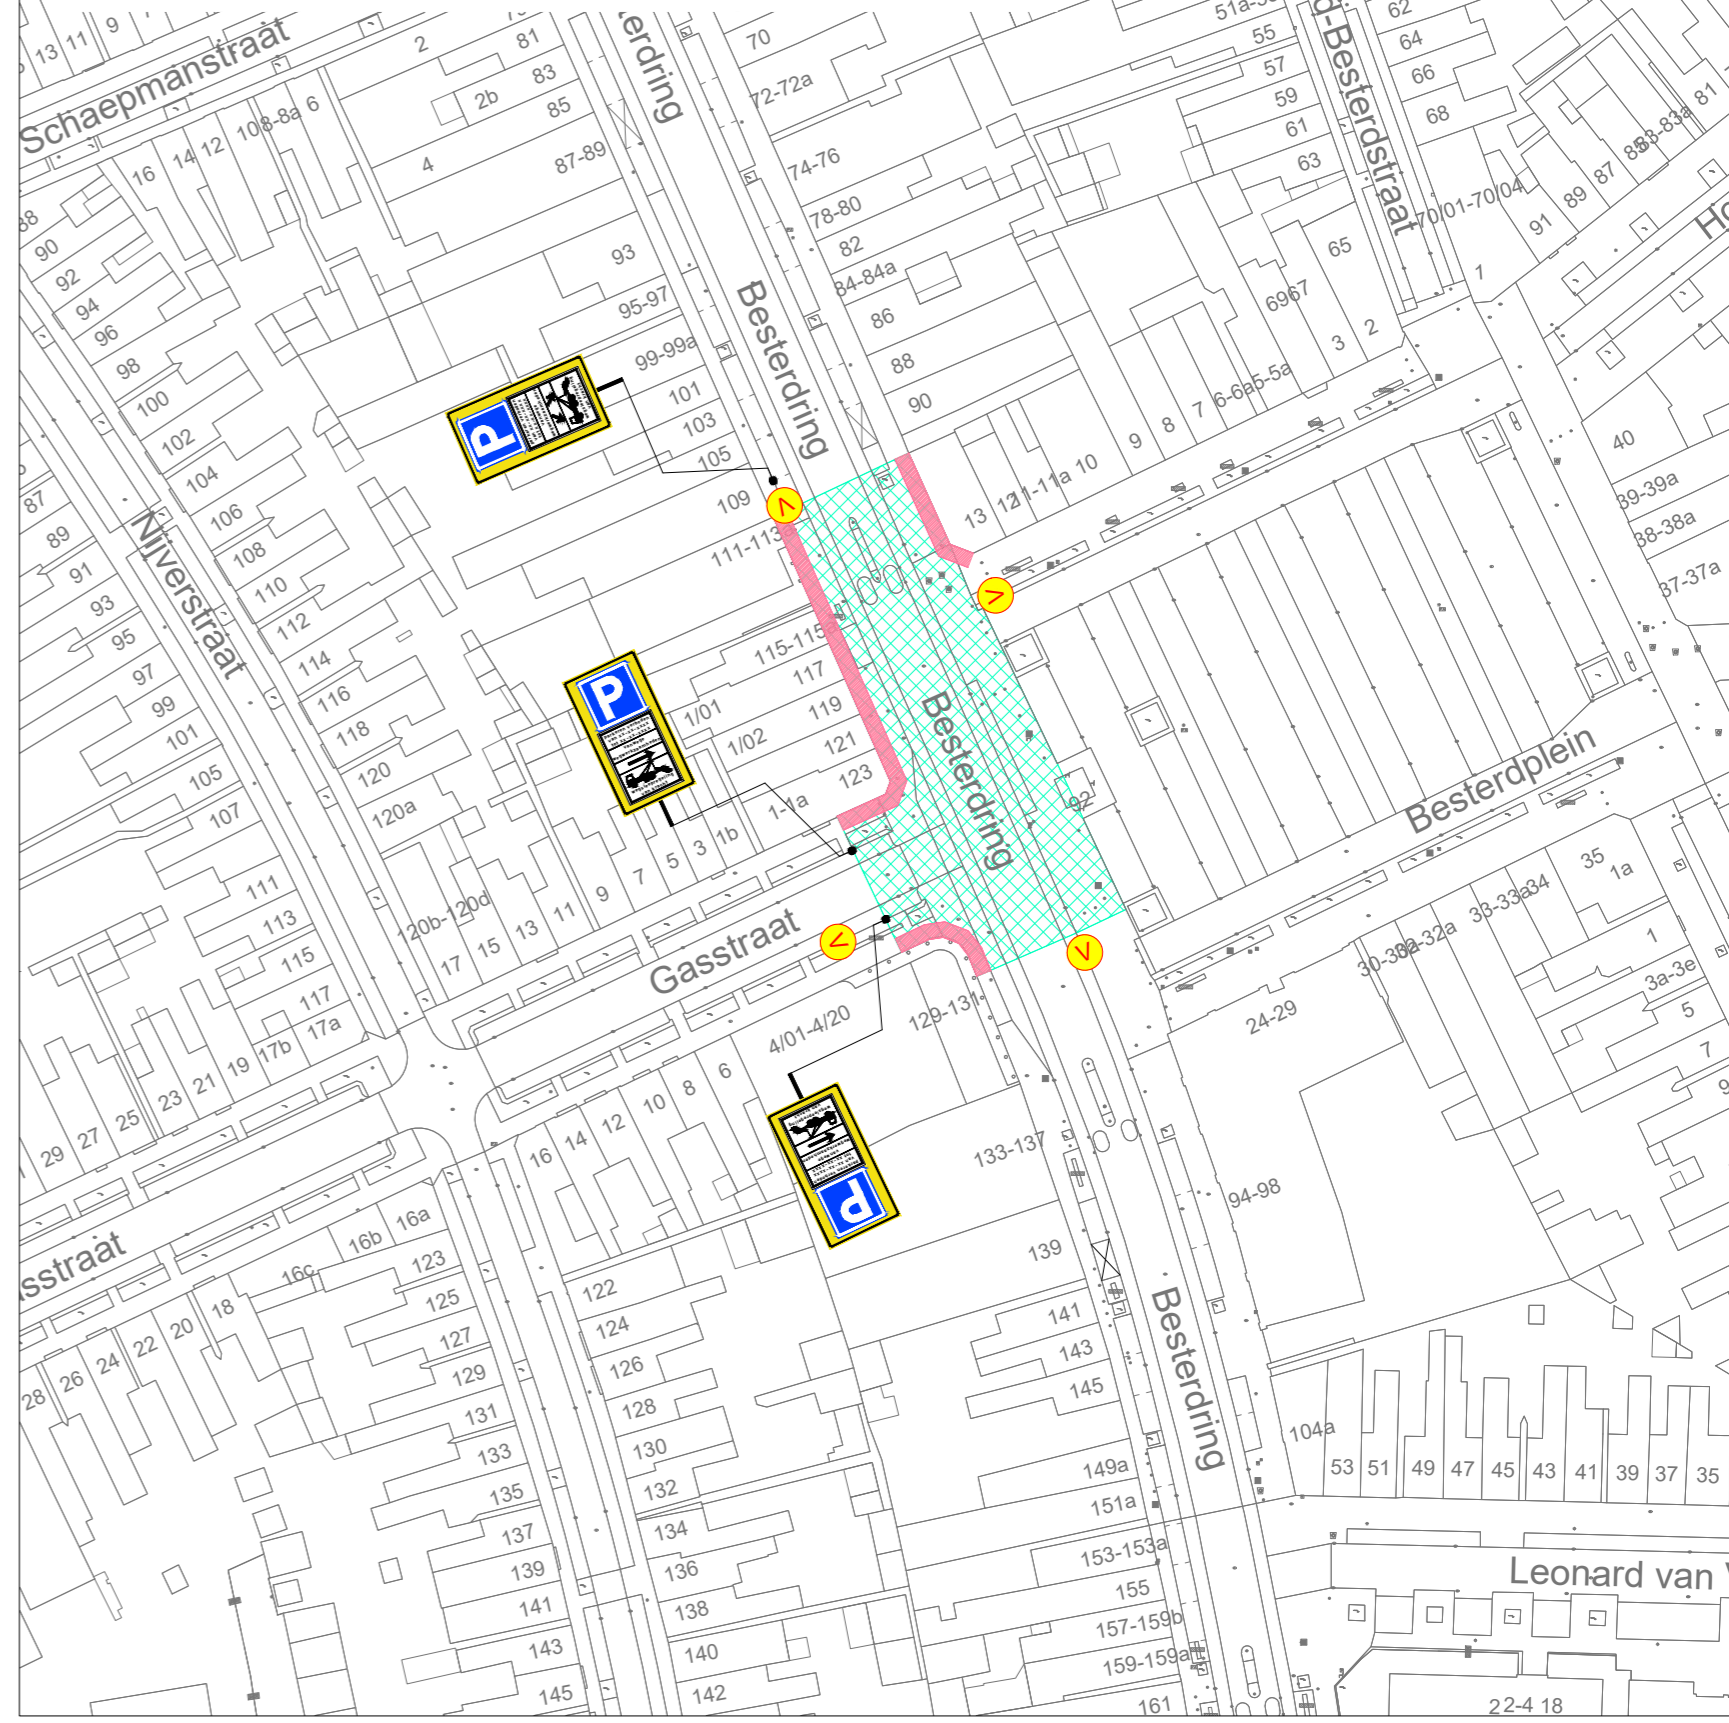


# FASE 5 afzetting en fietsomleiding

# parkeerverboden en vooraankondingen

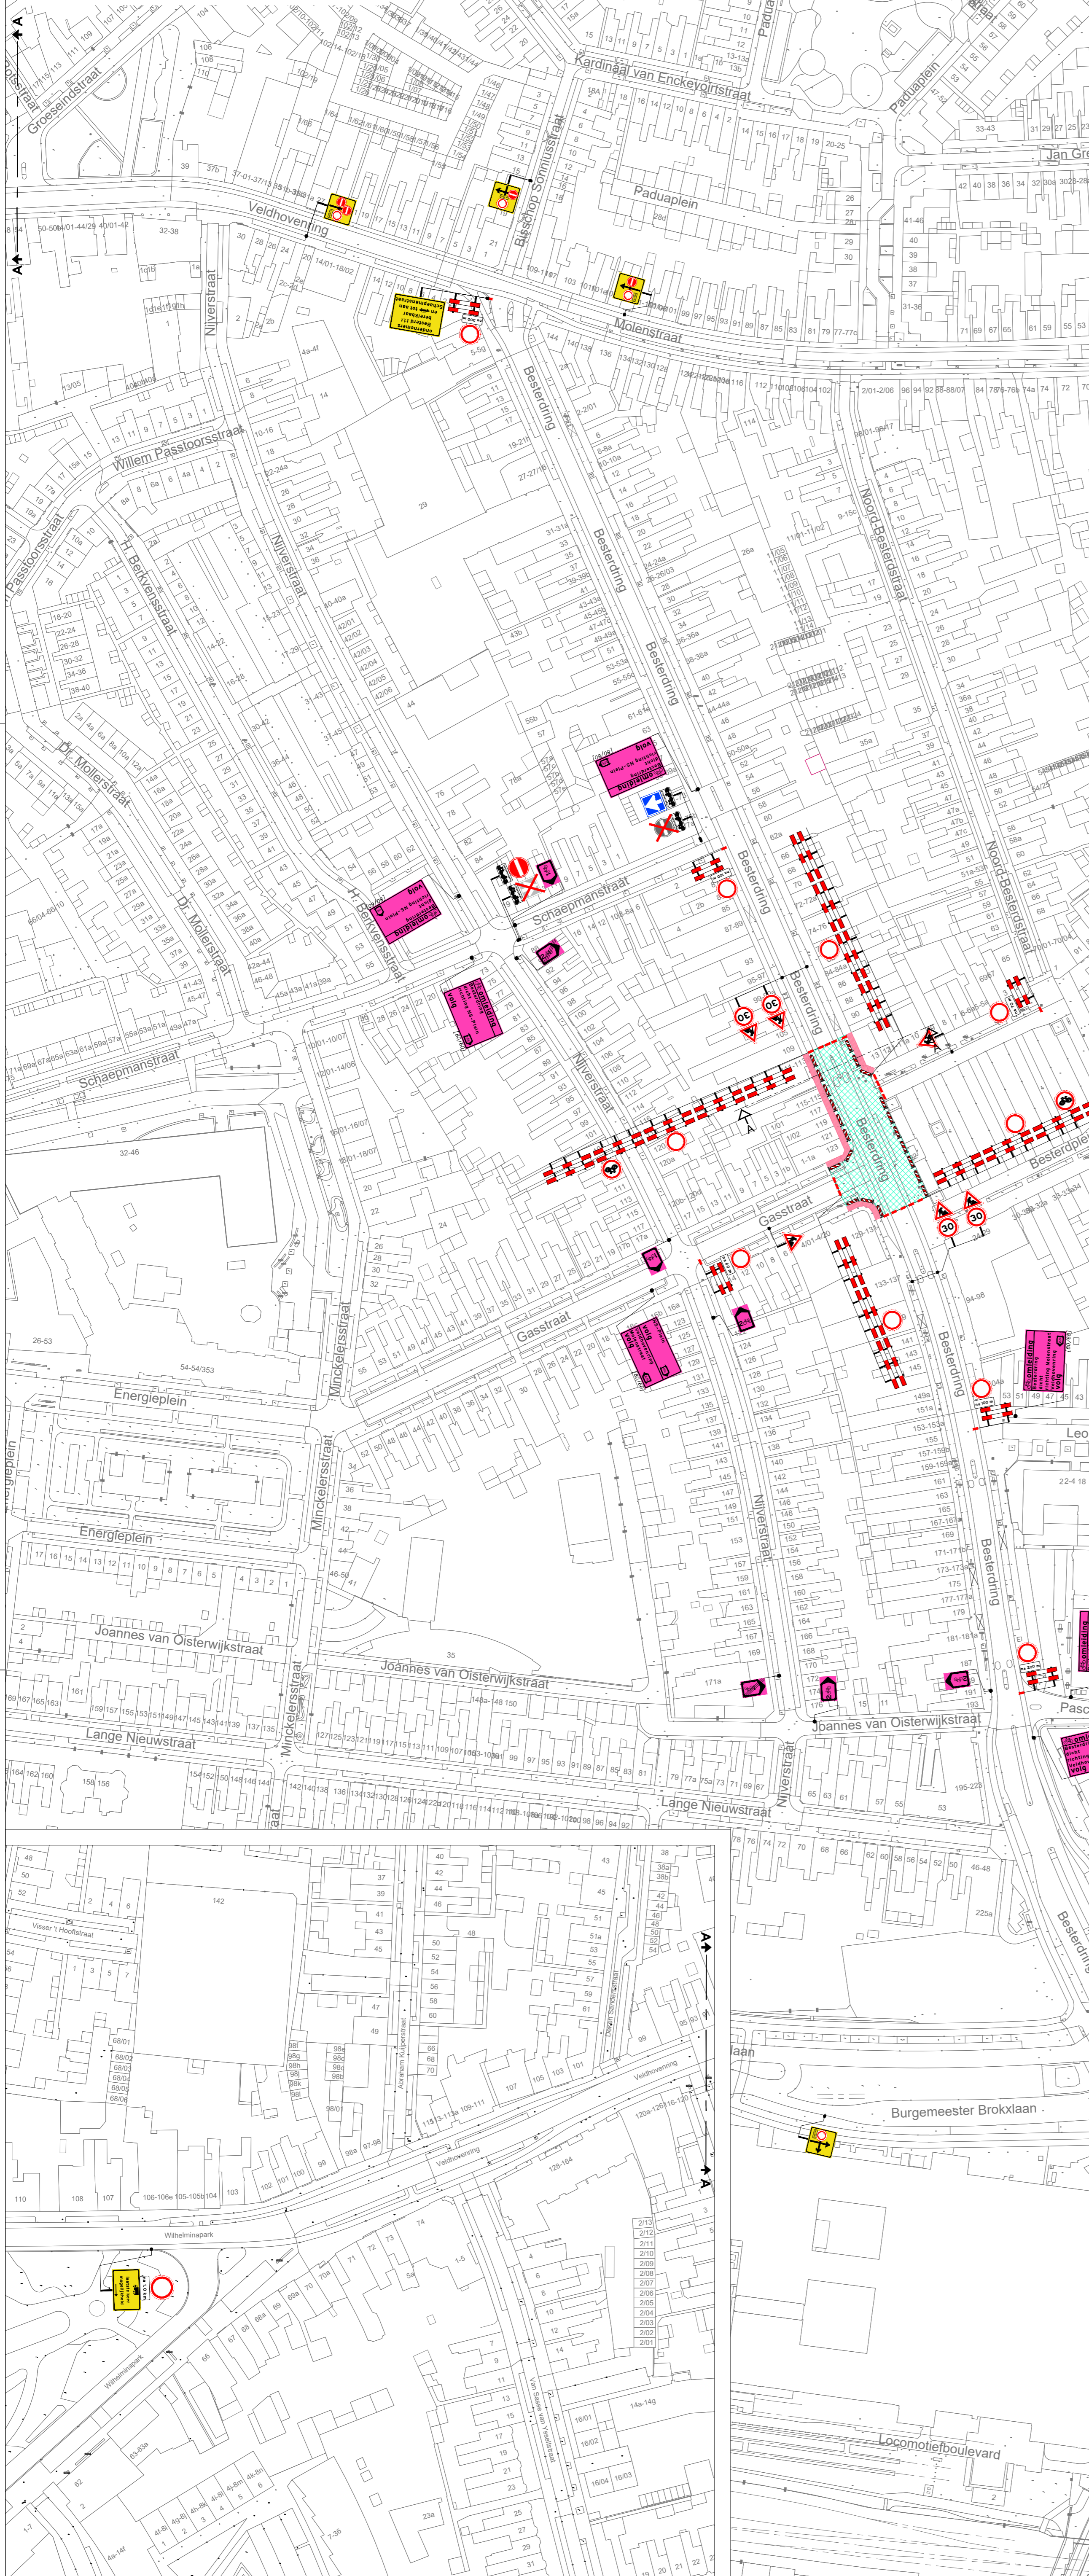

## principe detail tijdens werkzaamheden op het voetpad

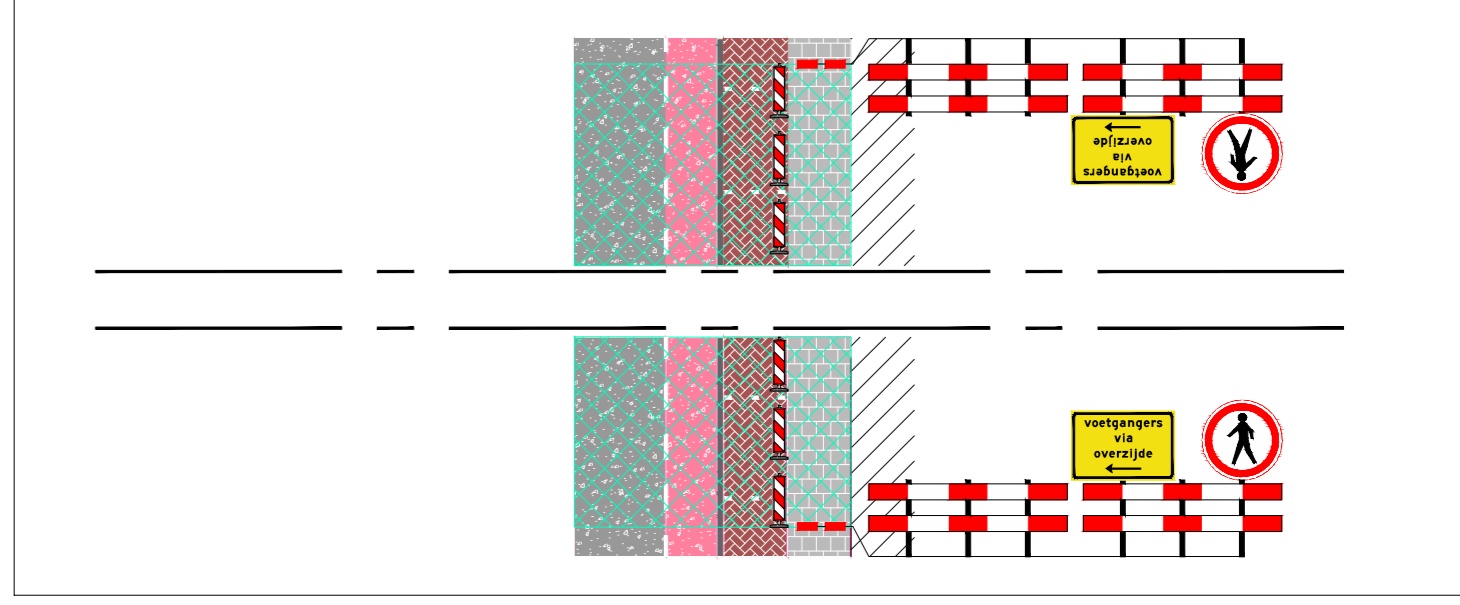

auto omleidingroute zie tekening 202528390-100

**Legenda**

- werkvak
- letterhoogte
- letterhoogte
- loopschotten
- vooraankondiging

**GOEDGEKEURD**  
Door MdG op 11:41 am, 1/6/26

**Ramudden** | **BROEREN**

Besterding te Tilburg

Tijdelijke verkeersmaatregelen  
Afzetting en omleiding  
FASE 5

tekonaar: MRA 19-12-25 vrijgave: MJA 19-12-25  
versie: 1.3 blad: 1 van: 1  
schaal: n.v.t. formaat: A1  
tekeningnr.: 202528390-005