Detail 1

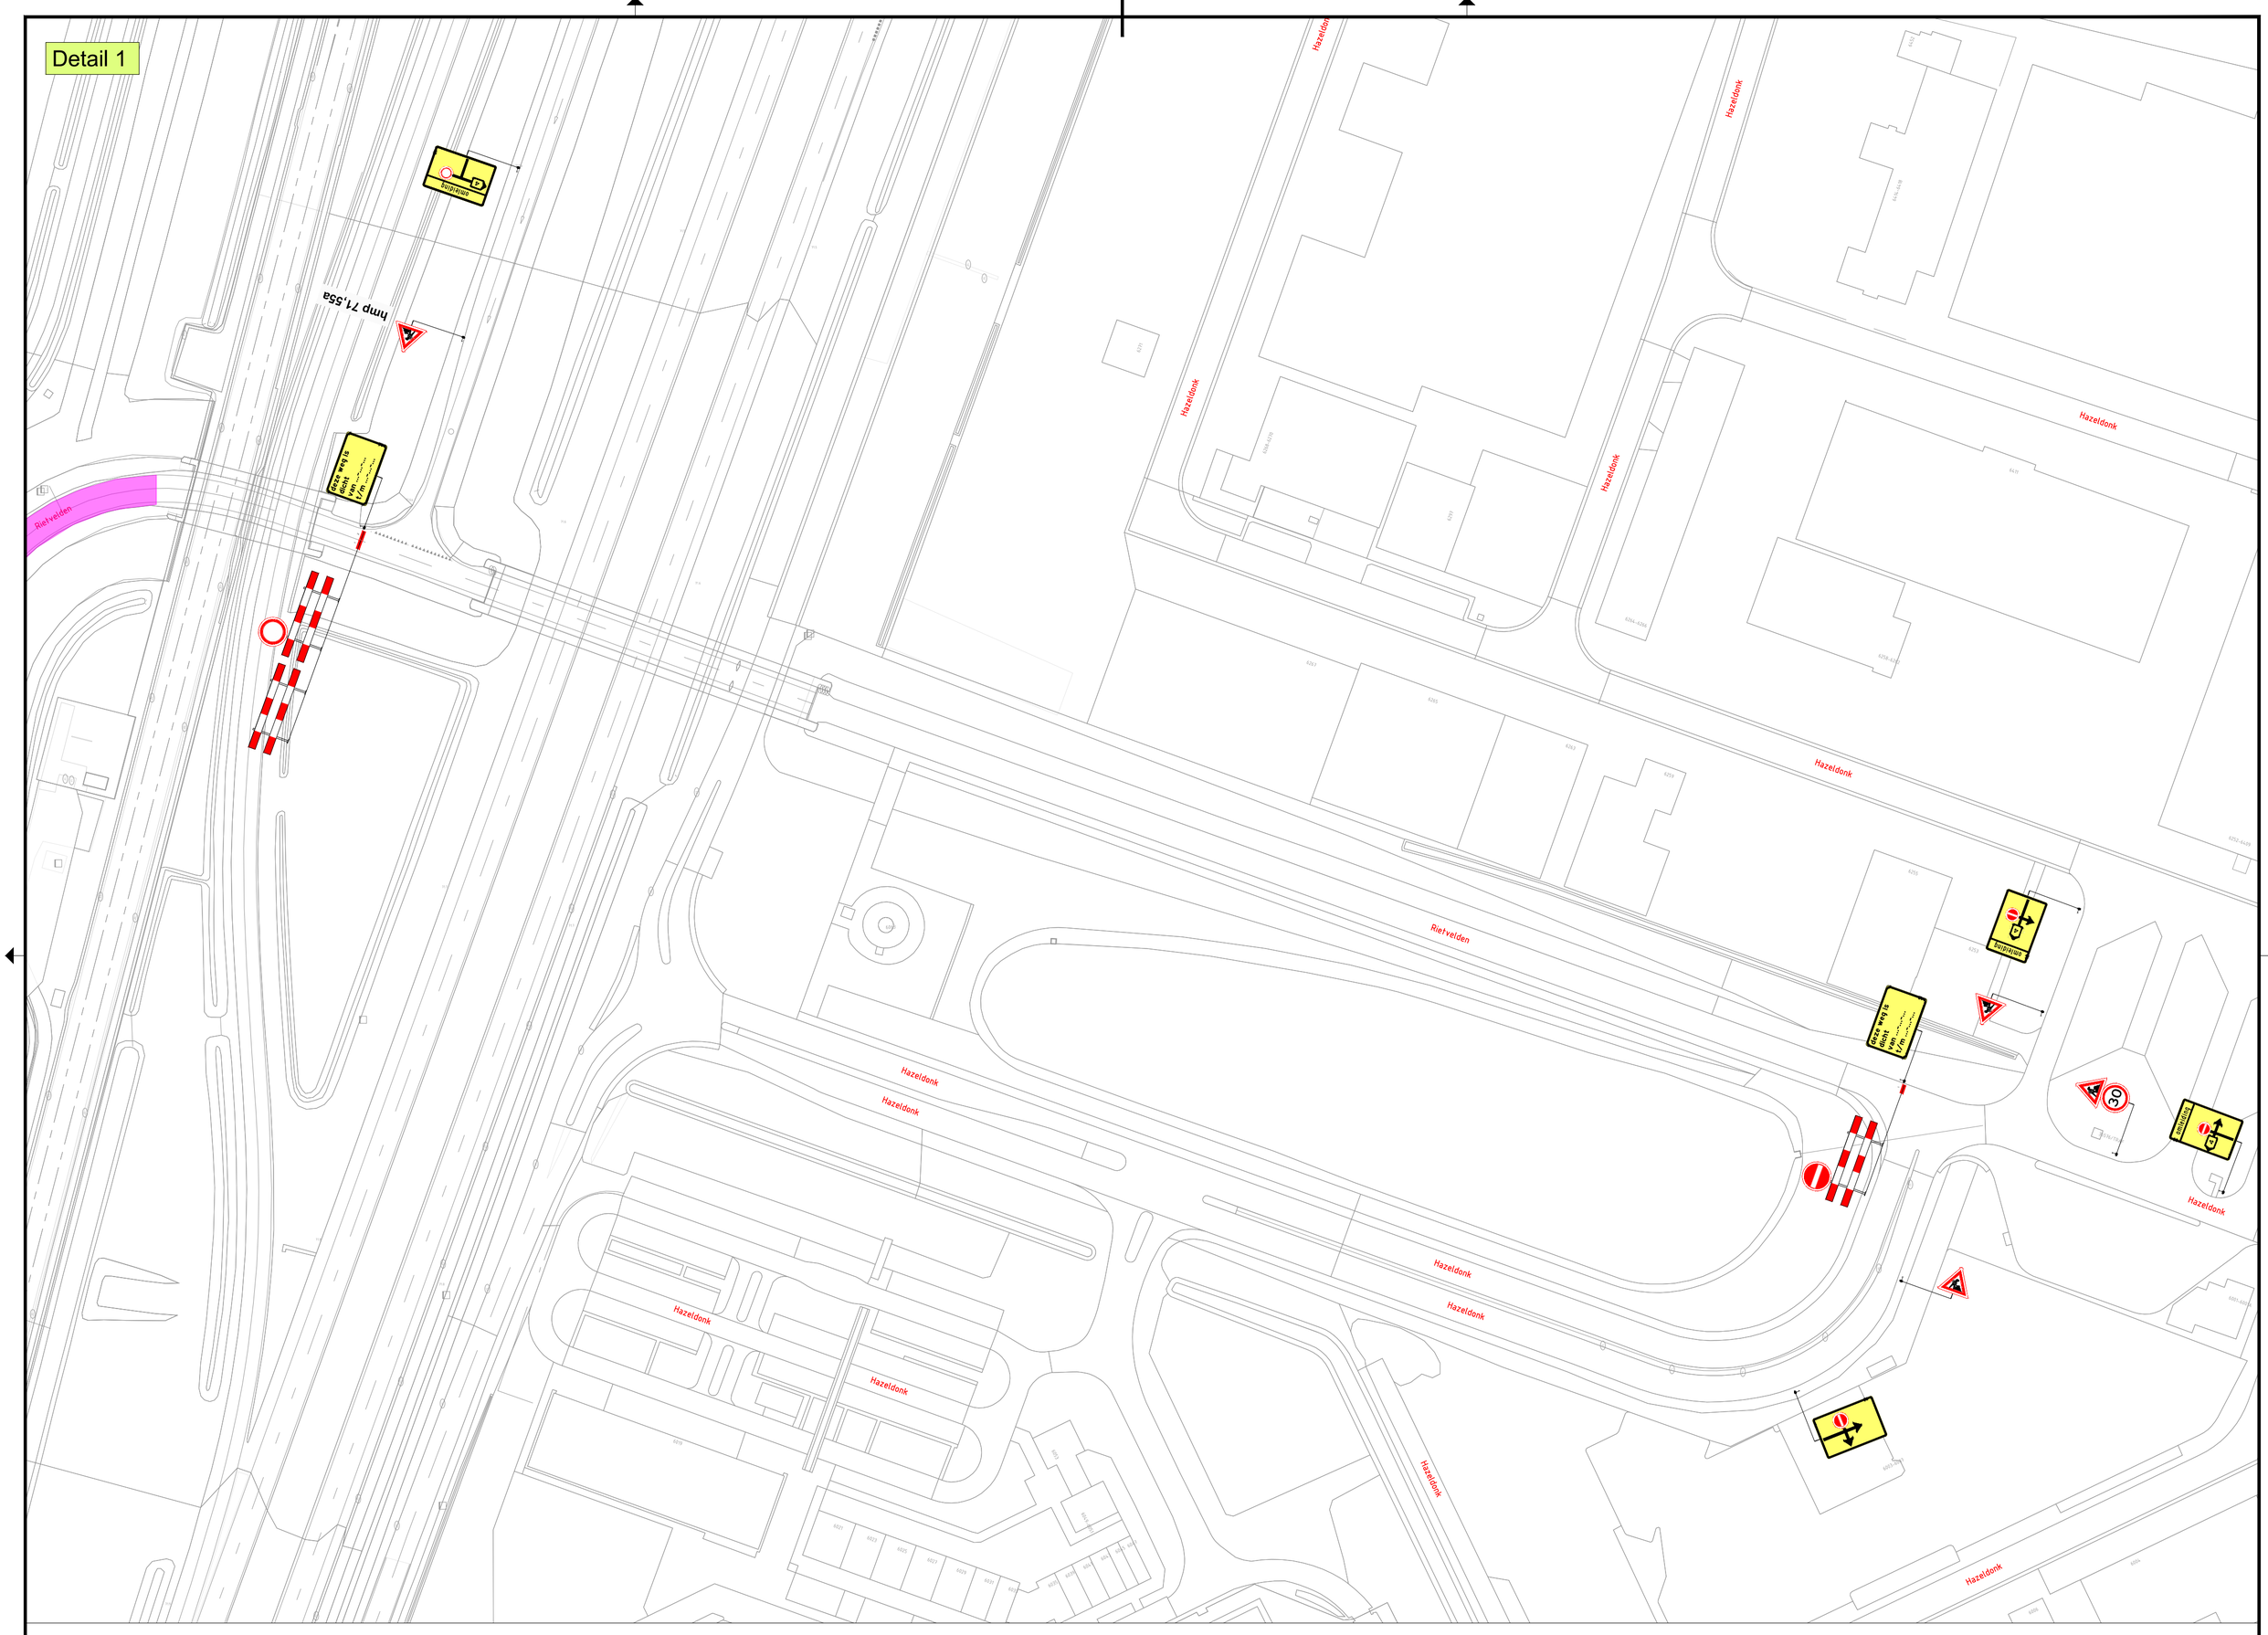

Detail 2

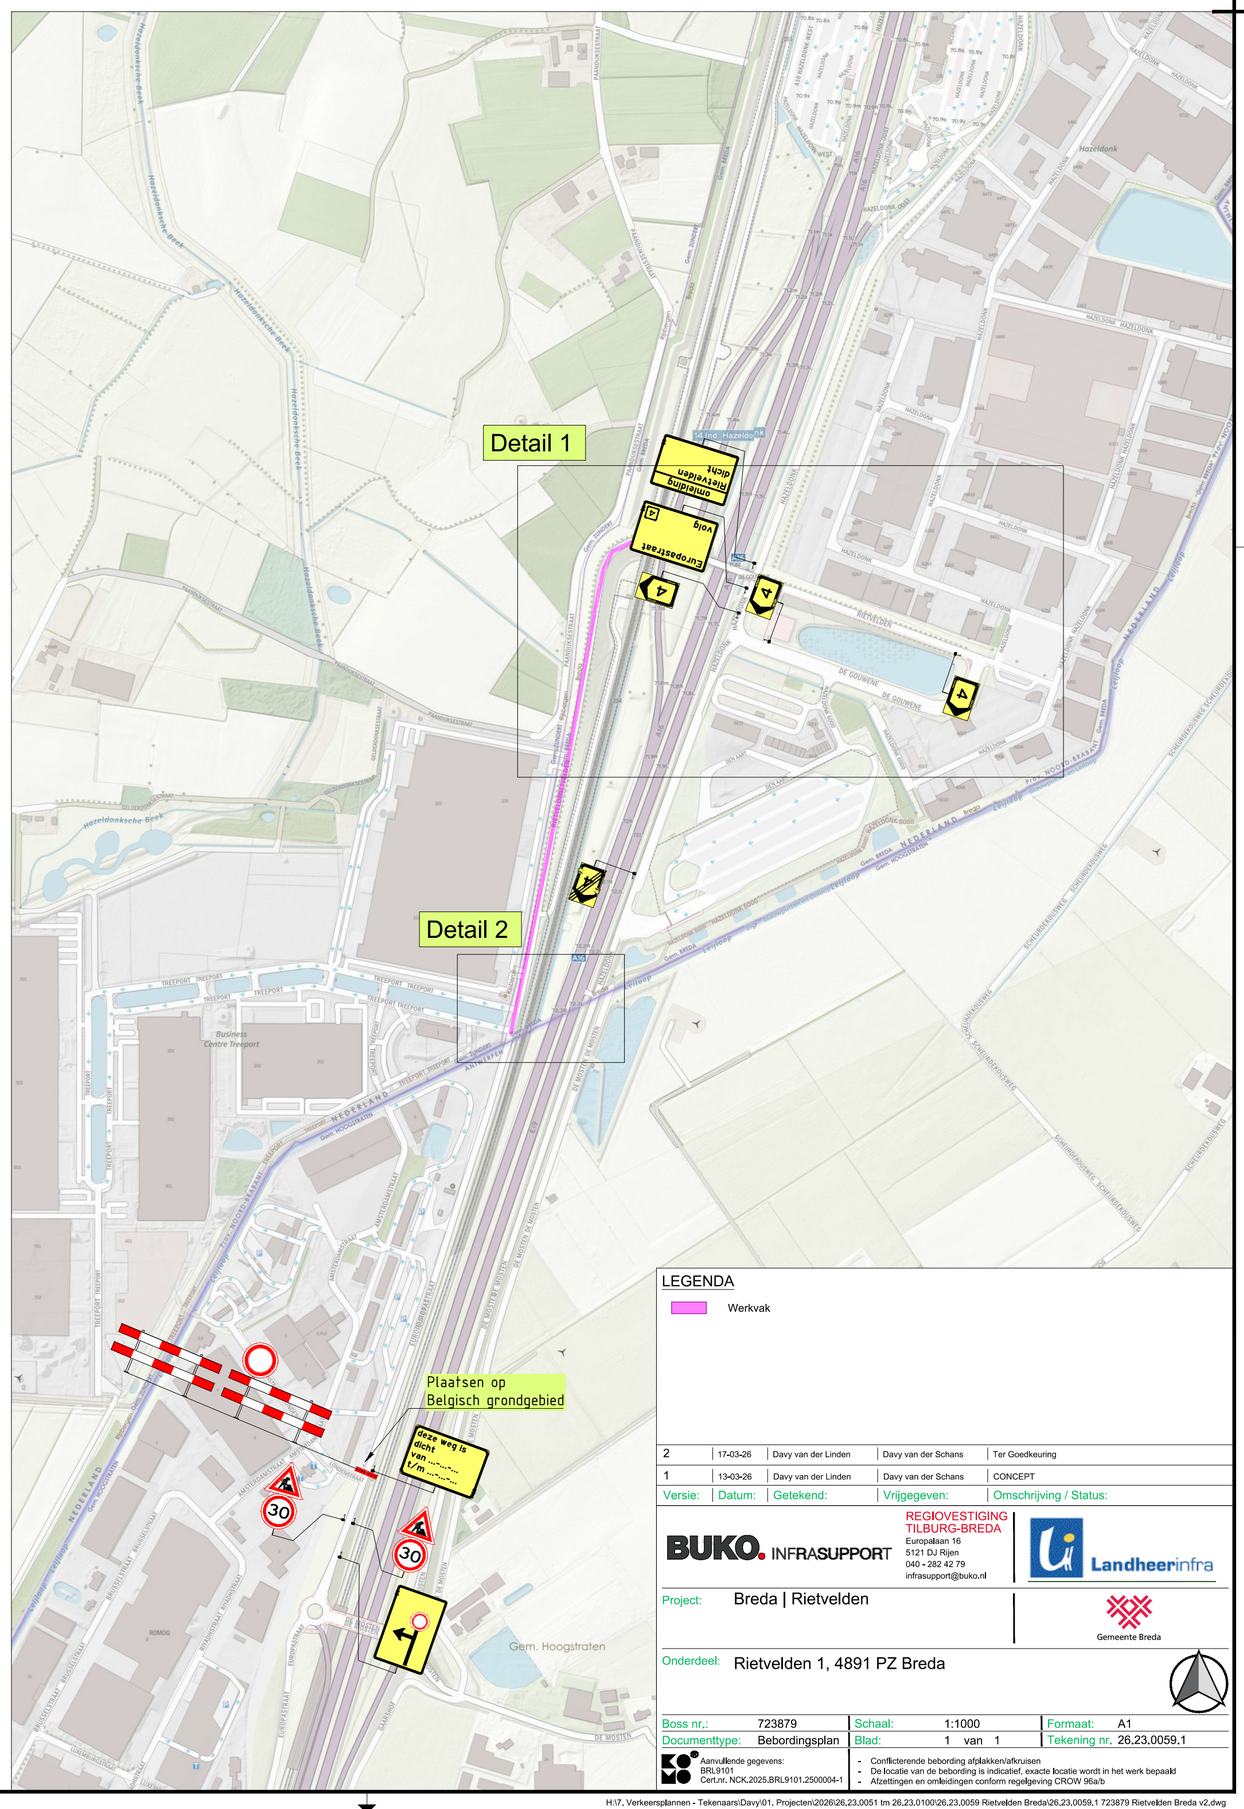

LEGENDA

Werkvak

Versie:	Datum:	Getekend:	Vrijgegeven:	Omschrijving / Status:
2	17-03-26	Davy van der Linden	Davy van der Schans	Ter Goedkeuring
1	13-03-26	Davy van der Linden	Davy van der Schans	CONCEPT

BUKO. INFRASUPPORT

REGIOVESTIGING TILBURG-BREDA
Europalaan 16
5121 DJ Rijen
040 - 282 42 79
infrasupport@buko.nl

Landheerinfra

Gemeente Breda

Project: Breda | Rietvelden

Onderdeel: Rietvelden 1, 4891 PZ Breda

Boss nr.:	723879	Schaal:	1:1000	Formaat:	A1
Documenttype:	Bebordingsplan	Blad:	1 van 1	Tekening nr.	26.23.0059.1

Aanvullende gegevens:
BRL9101
Cert.nr. NCK.2025.BRL9101.2500004-1

- Conflicterende bebording afplakken/afkruisen
- De locatie van de bebording is indicatief, exacte locatie wordt in het werk bepaald
- Afzettingen en omleidingen conform regelgeving CROW 96a/b

H:\7. Verkeersplannen - Tekenaars\Davy\01. Projecten\2026\26.23.0051 tm 26.23.0100\26.23.0059 Rietvelden Breda\26.23.0059.1 723879 Rietvelden Breda v2.dwg