

i Dit wegvak is dicht van.... t/m

1 Doorgaand rijverkeer gestremd

2 oversteken


3 oversteken

x 8 met lint voor afbakening kraanruimte

Hijserzaamheden vinden na 11:00uur plaats i.v.m. leveranciers van de winkelstraat.

Winkeliers dienen voor de tijd ingelicht te worden over de afsluiting van de Grotestraat

Werkvak opstelplaats kraan

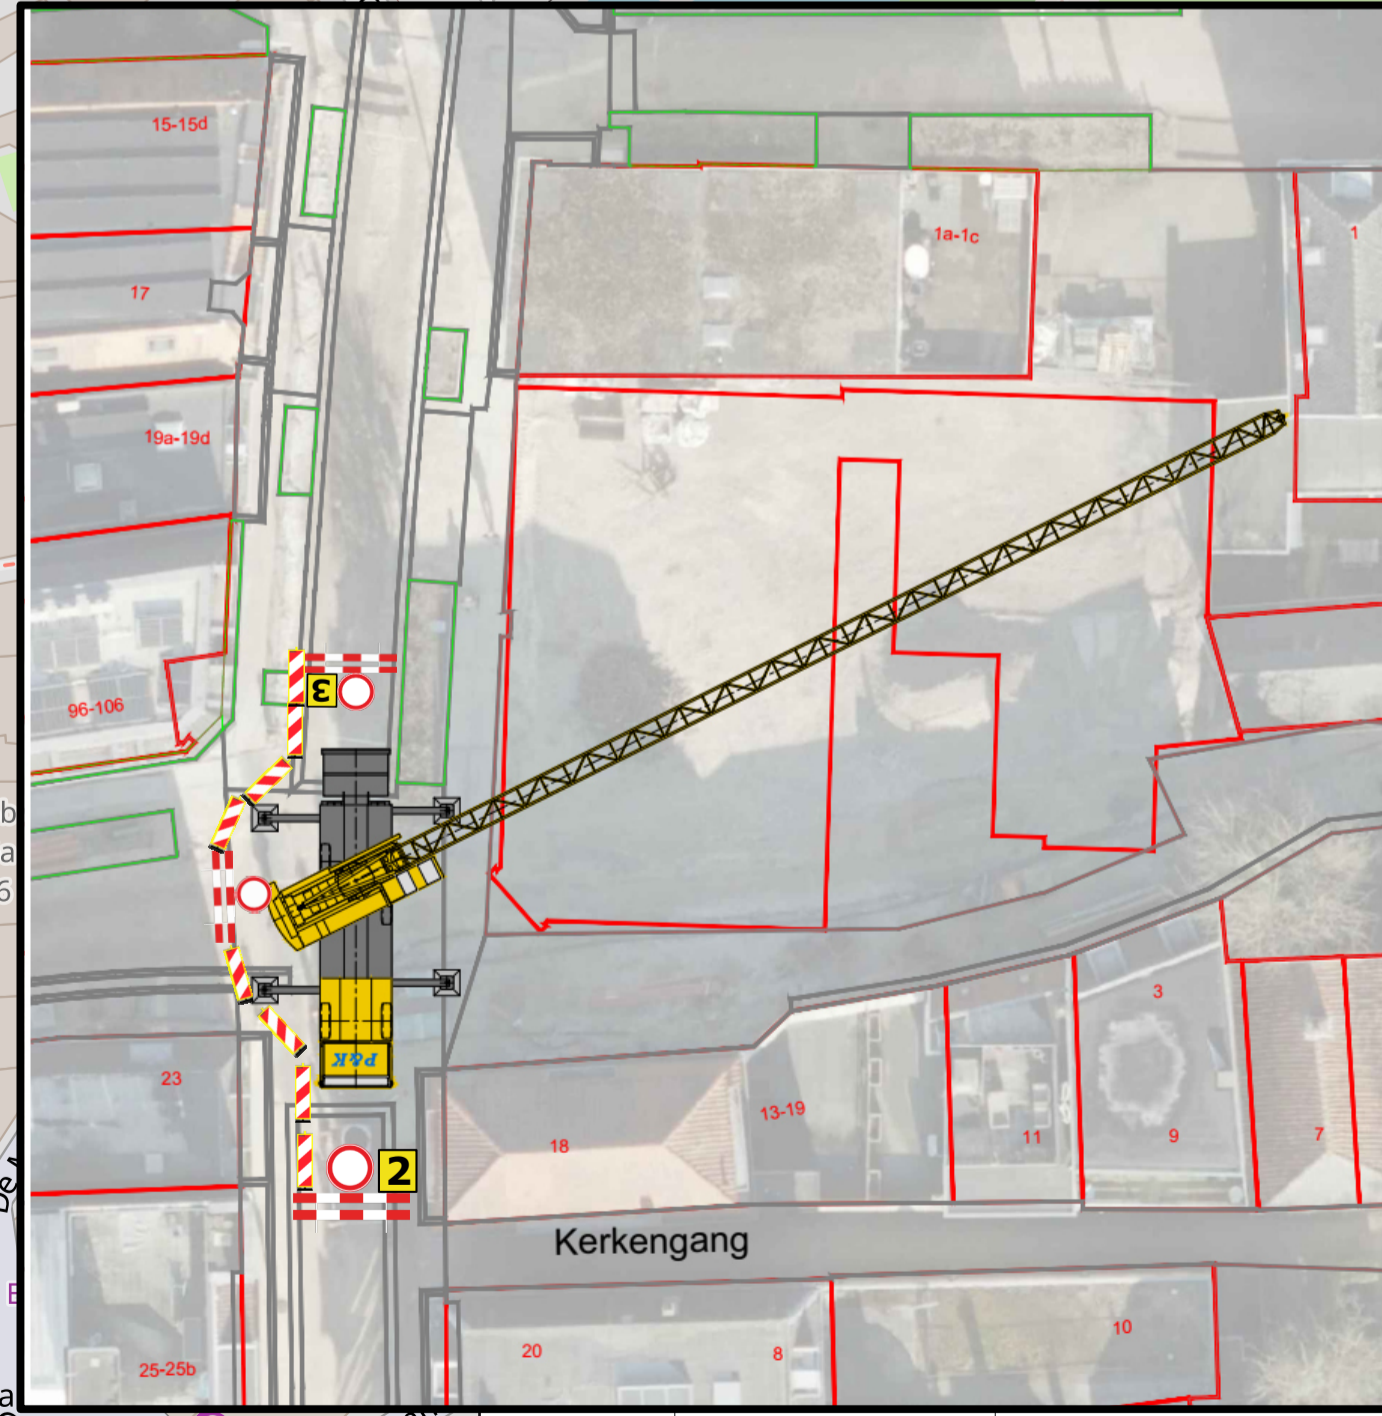

OLDE KALTER <small>Grondwerk - containers - verkeerstechniek</small>		P&K <small>Projectontwikkeling</small>	
Opdrachtgever	P&K	Projectnr.	11198
Project	Almelo		
Locatie	De-Götte-Hagengracht-Grotestraat		
Tekening nr.	2026.03/002	Revisie	1
Aangepast	DD-MM-2026		
Getekend	B.K./C.S.	d.d.:	02-03-2026
Status	CONCEPT		
Gecontroleerd	M.K.t.H./A.K.	d.d.:	DD-MM-2026
Formaat	A2		
Opmerkingen	<ul style="list-style-type: none"> • afplakken/afkruisen conflicterende bewegwijzering en bebording; • indien er sprake is van het afplakken van conflicterende bewegwijzering wordt, in afwijking op publicatie CROW 96, gebruik gemaakt van zwart tape; • definitieve routenummers/letters in overleg met wegbeheerder; • de locatie van bebording is indicatief, de exacte locatie wordt in het werk bepaald. 		