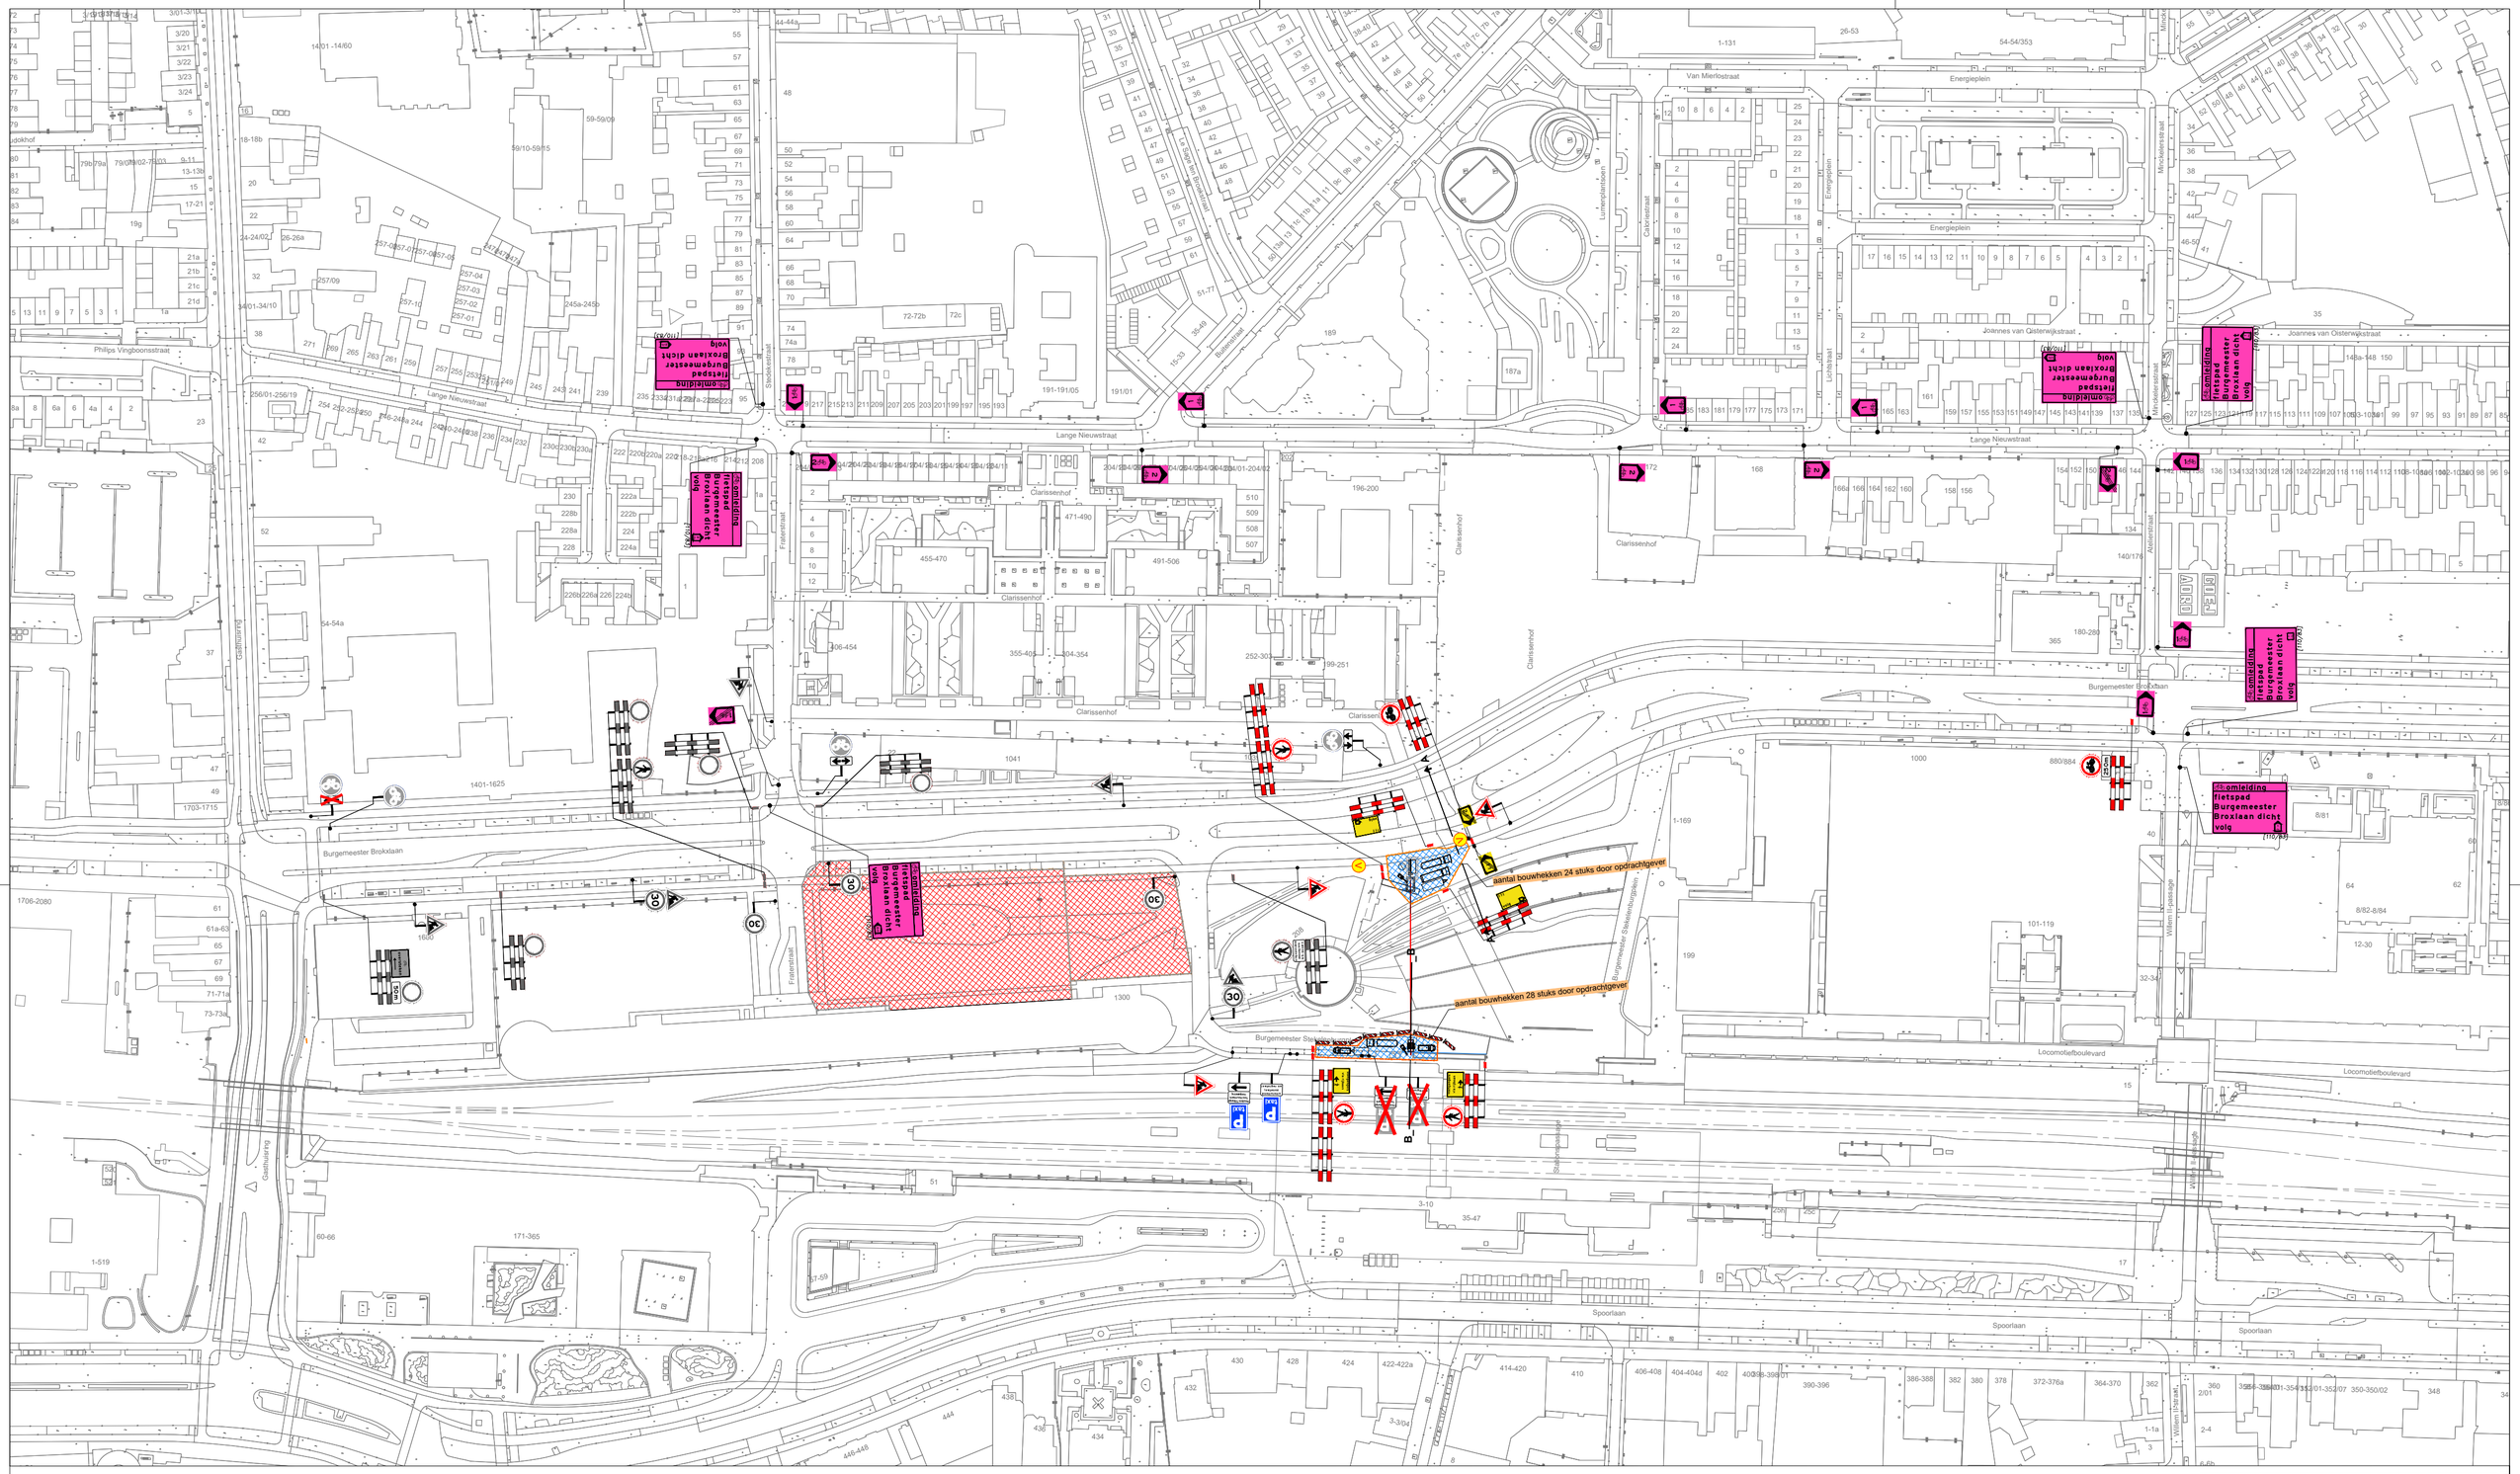

dwarsprofiel A-A

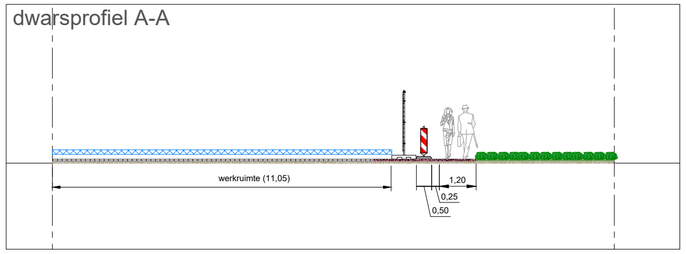

dwarsprofiel B-B

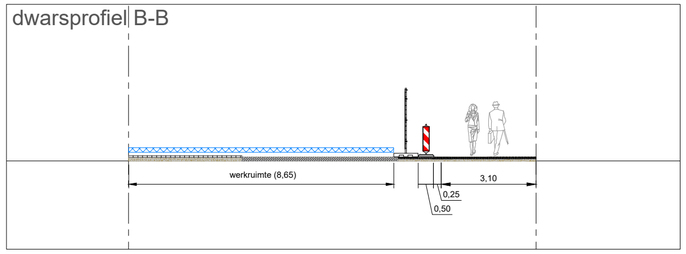

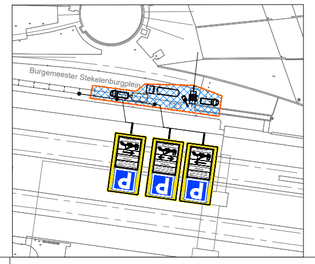

Legenda

- werkvak
- werkvak derden
- letterhoogte
- letterhoogte
- bouwhek
- aanwezige verkeersmaatregelen
- aanwezige RVV-bebording afdraaien / afplakken
- vooraankondiging:

GOEDGEKEURD
Door MdG op 1:55 pm, 1/26/26

Oriëntatie

Ramudden

Bezoekadres de
Tel. 071 - 5121 00 300
Postbus 1000, 4900 CA Oosterhout
Website: www.ramudden.com

opdrachtgever:
VAN DEN HEUVEL

Boring 24266M03 25.13.008 CAM106
Burgemeester Stekelenburgplein te Tilburg

Tijdelijke verkeersmaatregelen
Afzetting en omleiding

tekenaar: MRA	23-01-26	volgnr: MJA	23-01-26
versie: 1.2		blad: 1	van: 1
schaal: n.v.t.		formaat: A3	
tekeningnr: 202528019-001			

© Ramudden BV