


Afzetting fase 2


In deze fase hoeft er niet diep ontgraaft te worden waardoor de rijbaan verhard blijft. Kolkaansluitingen worden einde van de dag opgevoerd of waar nodig rijplaten gelegd.
 Voor de noodrijbaan het volledig bereikbaar.

opmerking: tijdelijke verharding door O.G.

Grijs: puinverharding

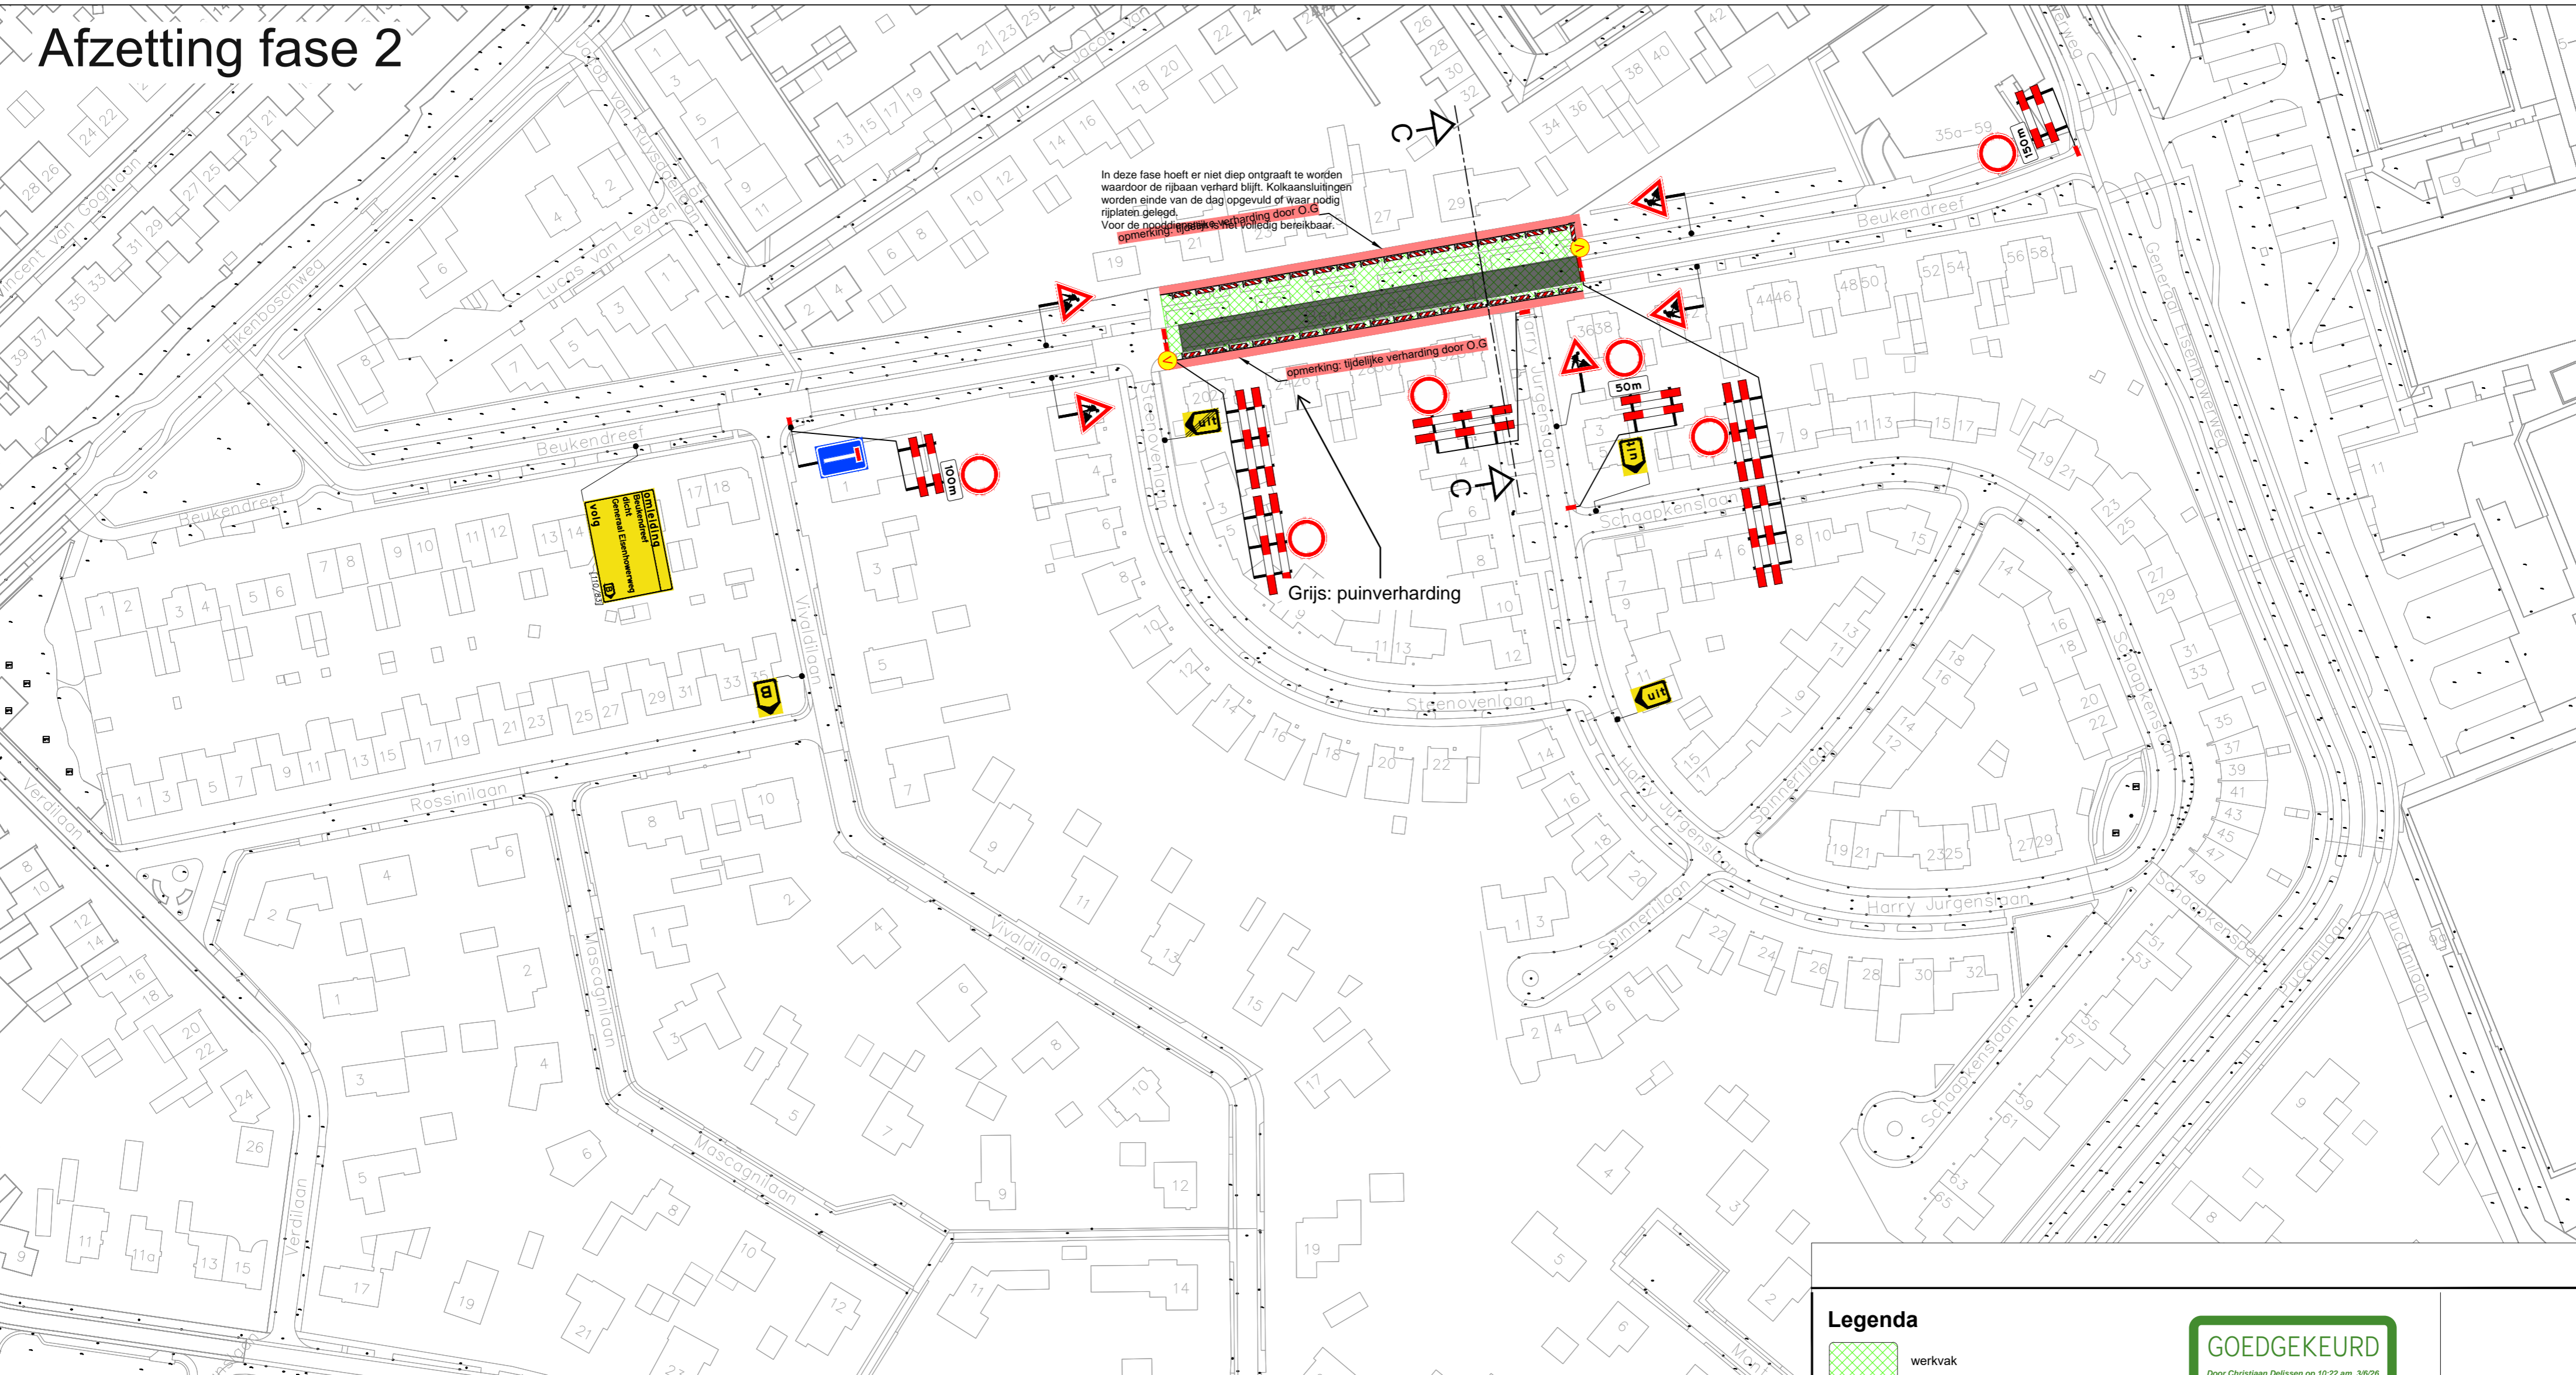


Dwarsprofiel C-C

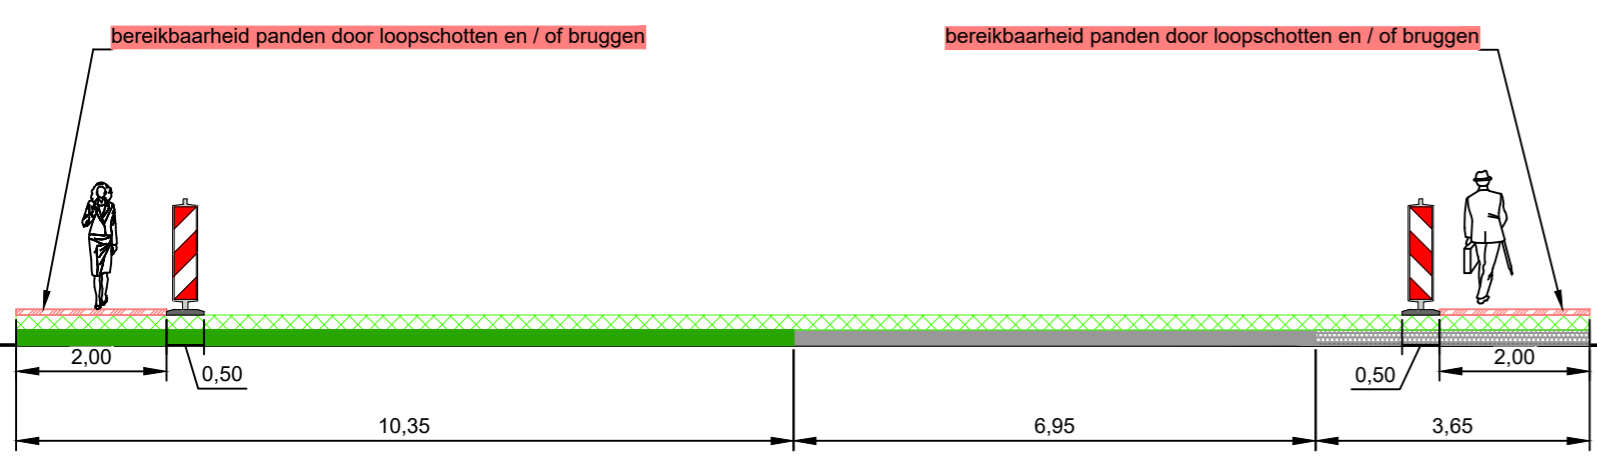

Legenda

-  werkvak
-  letterhoogte
-  vooraankondiging: Deze weg is dicht van dag datum maand tot dag datum maand (11/6/26)
-  tijdelijke verharding door O.G.

GOEDGEKEURD
 Door Christian Dalissen op 10:22 am, 3/6/26

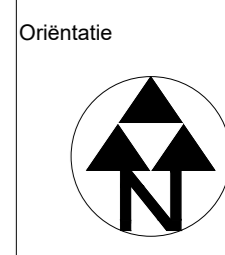

RAMUDDEN BV
 Tel: +31 13 21 32 202
 Email: info@ramudden.nl
 Website: www.ramudden.nl

opdrachtgever:



Beukendreef - Berkel-Enschot
 Fase 2

Tijdelijke verkeersmaatregelen
 Afzetting

tekenaar: BHO	05-03-26	vrijgave: JGE	05-03-26
versie: 1.1	blad: 2	van: 5	
schaal: n.v.t.	formaat: A2		
tekeningnr.: 202629901-001			