


aantal	voorbeeld
2	
2	
1	
2	
2	
1	
1	
3	
1	
9	
8	

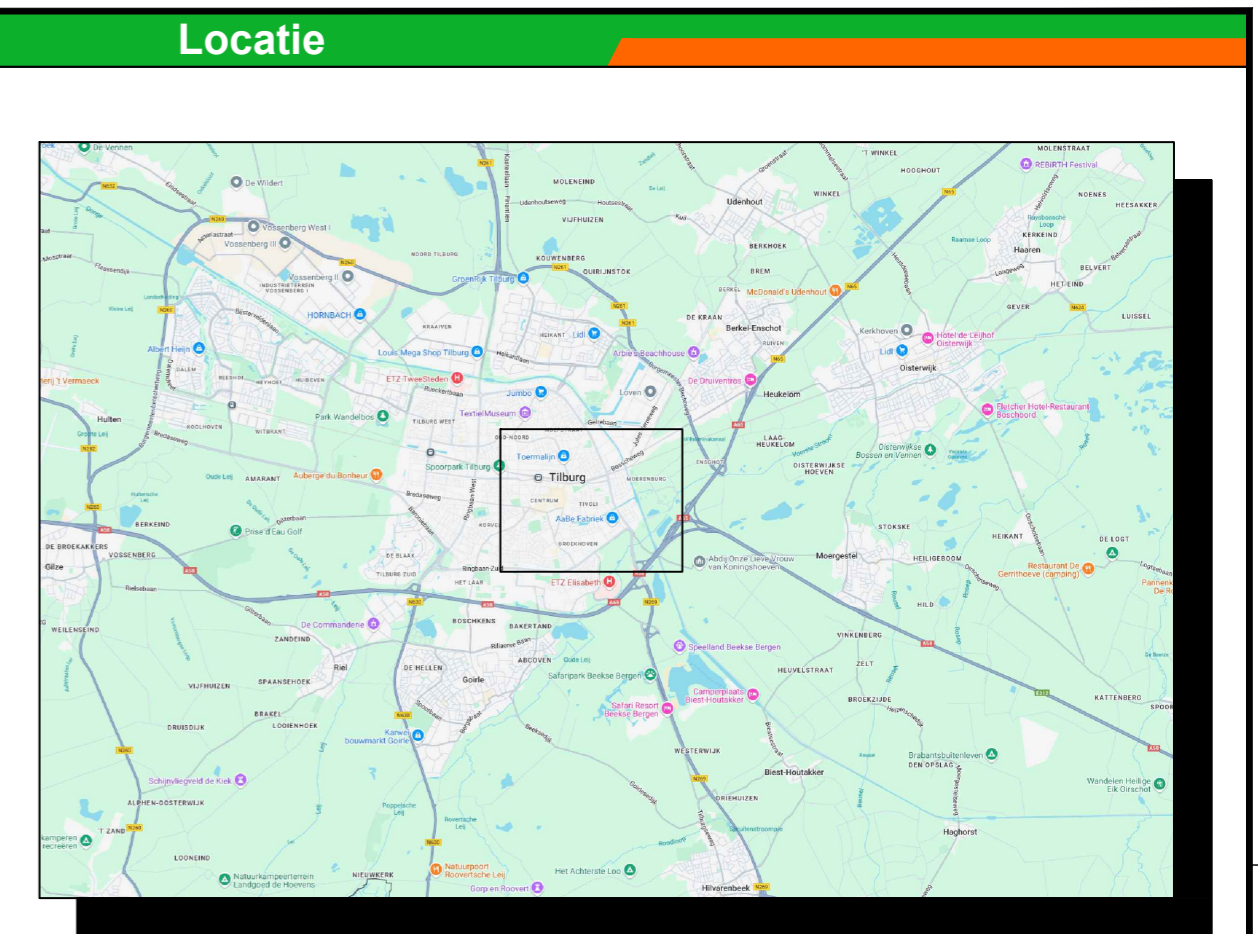


Opmerkingen

- Bij ernstige verkeershinder (afsluitingen e.d.) min. 2 weken voor aanvang werk infoborden plaatsen.
- Conflicterende bewegwijzering en bebording afplakken indien werkzaamheden langer dan 24h. (bij gebruik van tape mag het af te plakken bord niet beschadigd raken)
- Voor maatvoering (zover niet is aangegeven), maten hanteren zoals vermeld in de publicaties werk in uitvoering 96a en 96b van de CROW.

Legenda

- RVV bord reflectieklasse III
- WIU, reflectieklasse III
- werkvak

GOEDGEKEURD
 Door MdG op 2:48 pm, 1/19/26

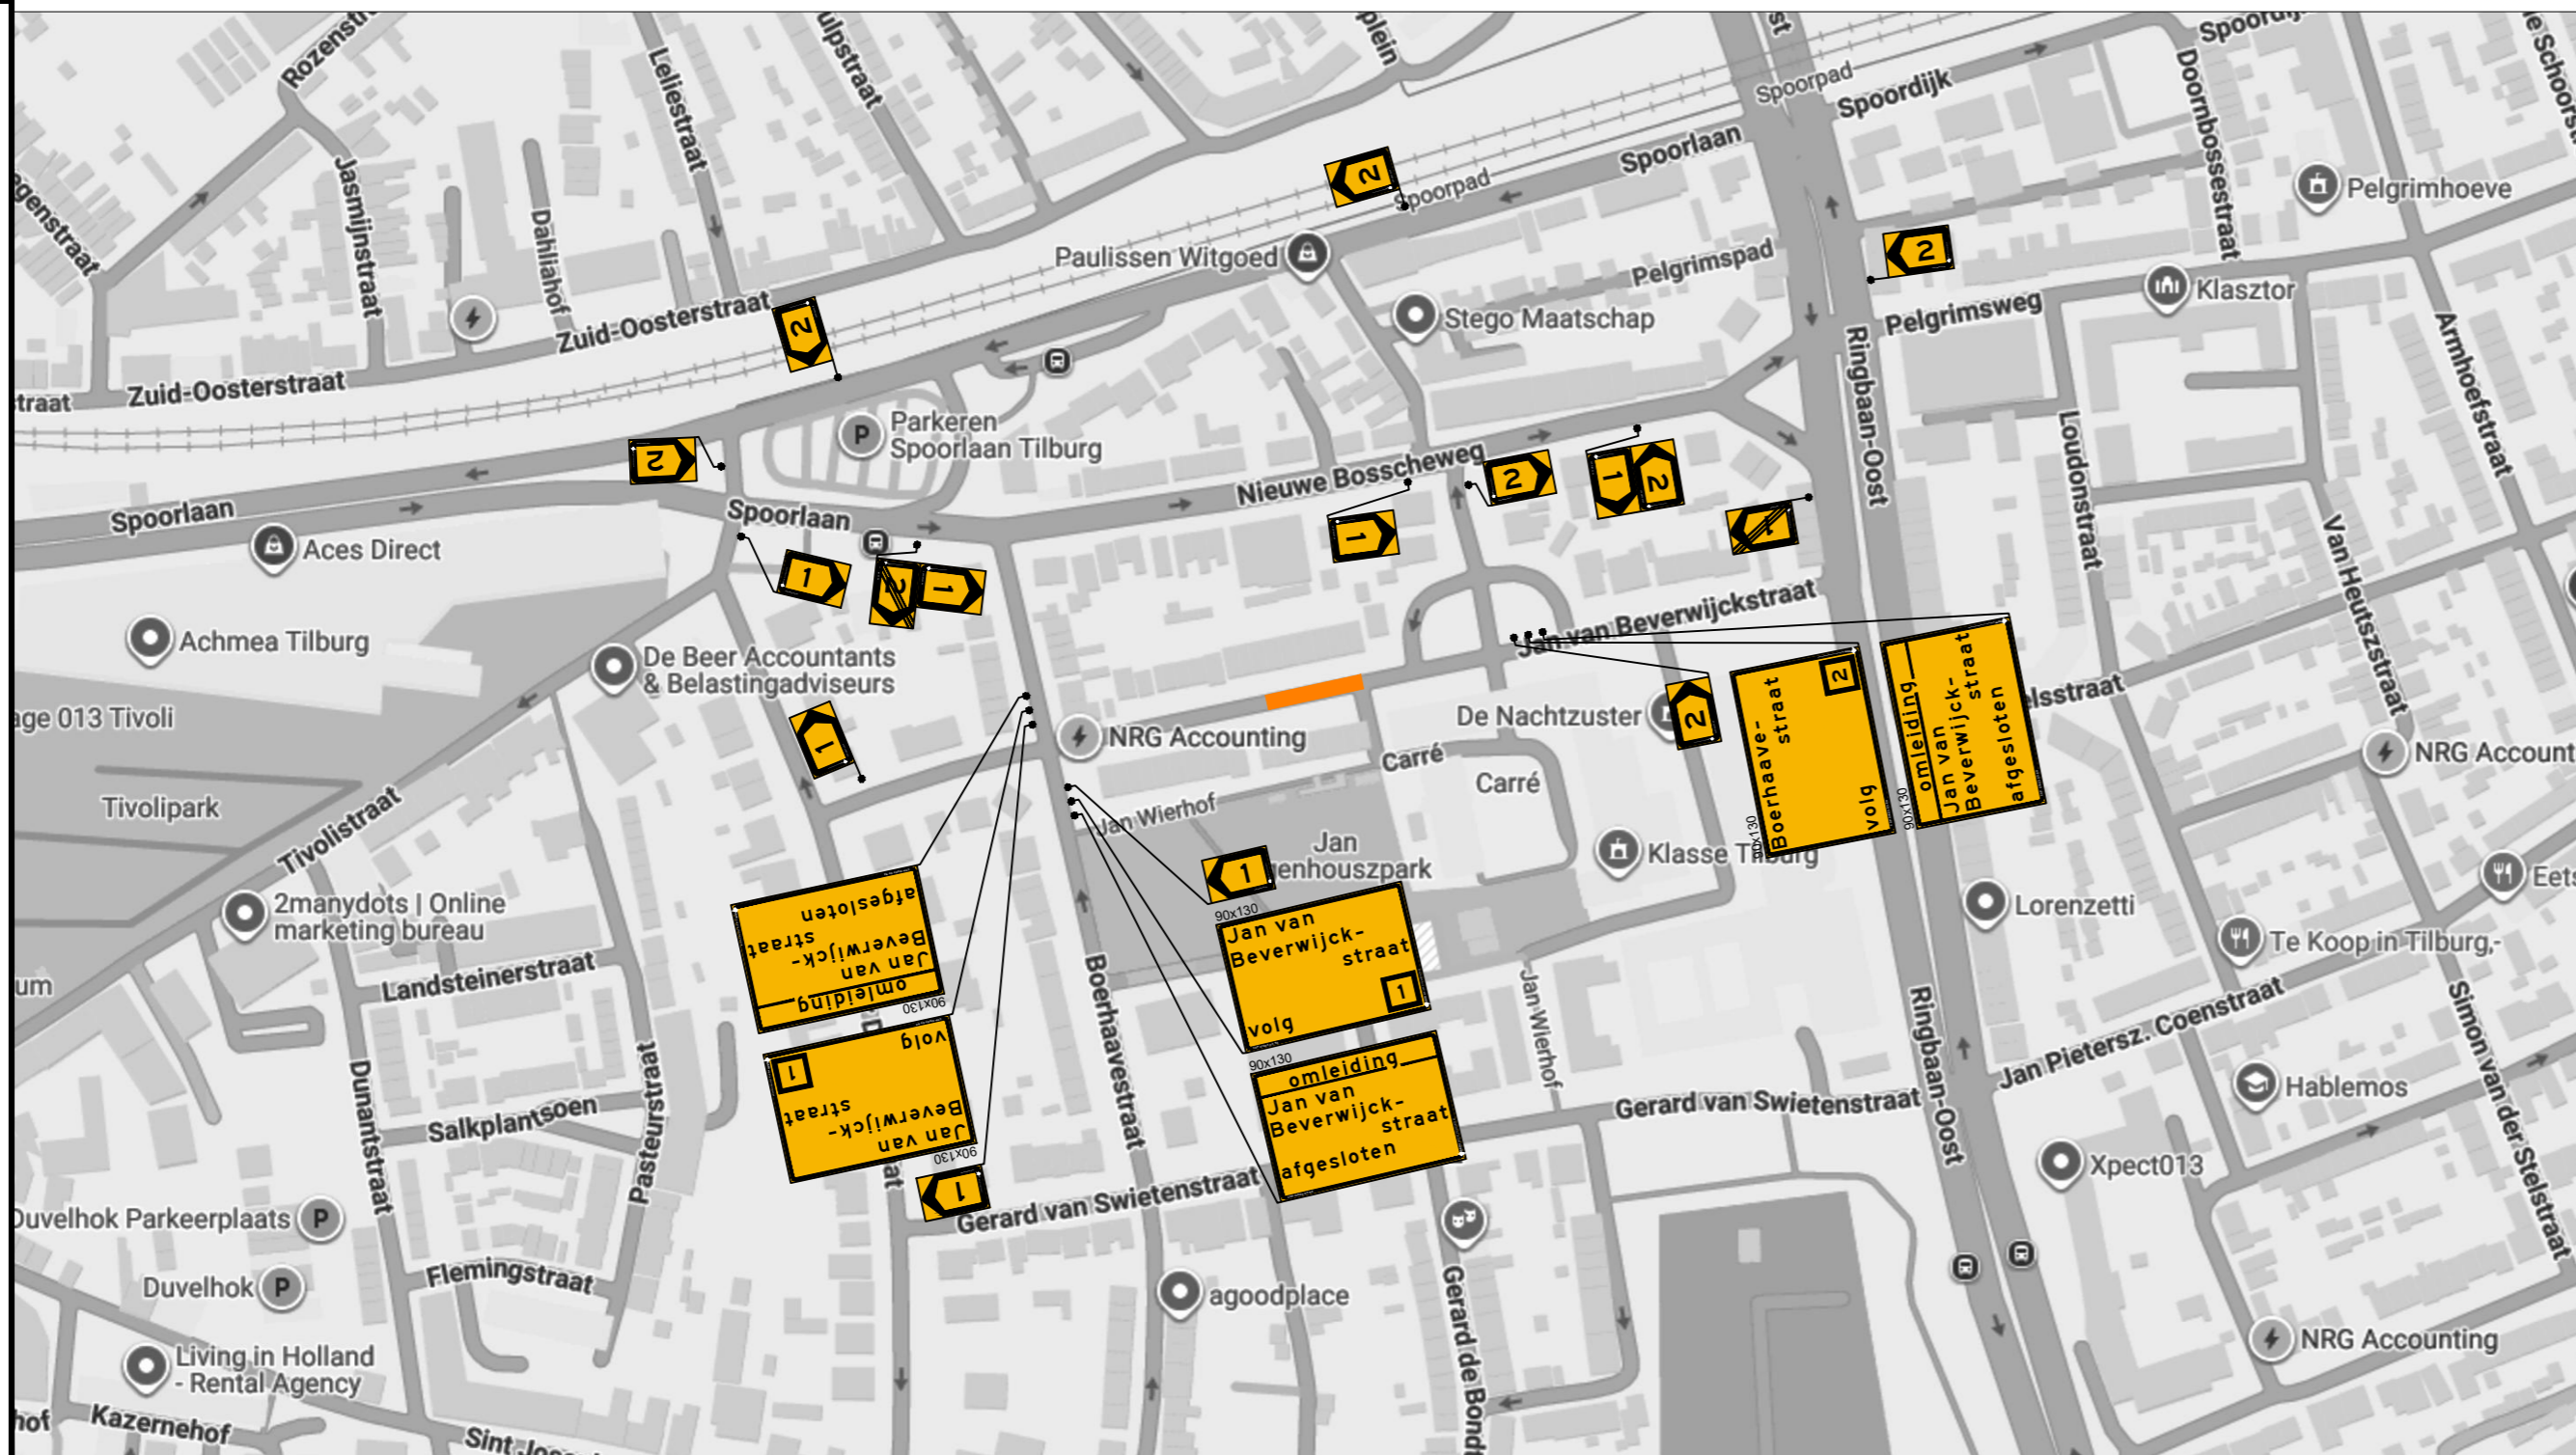

aantal	voorbeeld
2	
1	
4	
1	
1	
2	
3	
1	
2	
4	
1	

Opdrachtgever: ENEXIS

Project: **Jan van Beverwijkstraat te Tilburg**

Omschrijving: **Situatietekening verkeersmaatregelen afzettings/omleidingsplan**

Schaal: n.v.t.	Opgesteld: Bertm, Tom van den	Paraaf:
Blad nummer: 1 van 1	Gecontroleerd:	Datum: 5-1-2026
Formaat: A2.L	Vrijgegeven:	Paraaf:
Tekeningnummer: COP.01623.03.94/001		Datum:
Status: CONCEPT	Versie: A1.3	Datum: 5 januari 2026

BAM Infra Wegen
 Vestiging: H.J. Nederhorststraat 1
 Postadres: Postbus 63, 2000 AB Gouda
 info: engineering.verkeersmaatregelen@bam.com
 internet: www.baminfra.nl