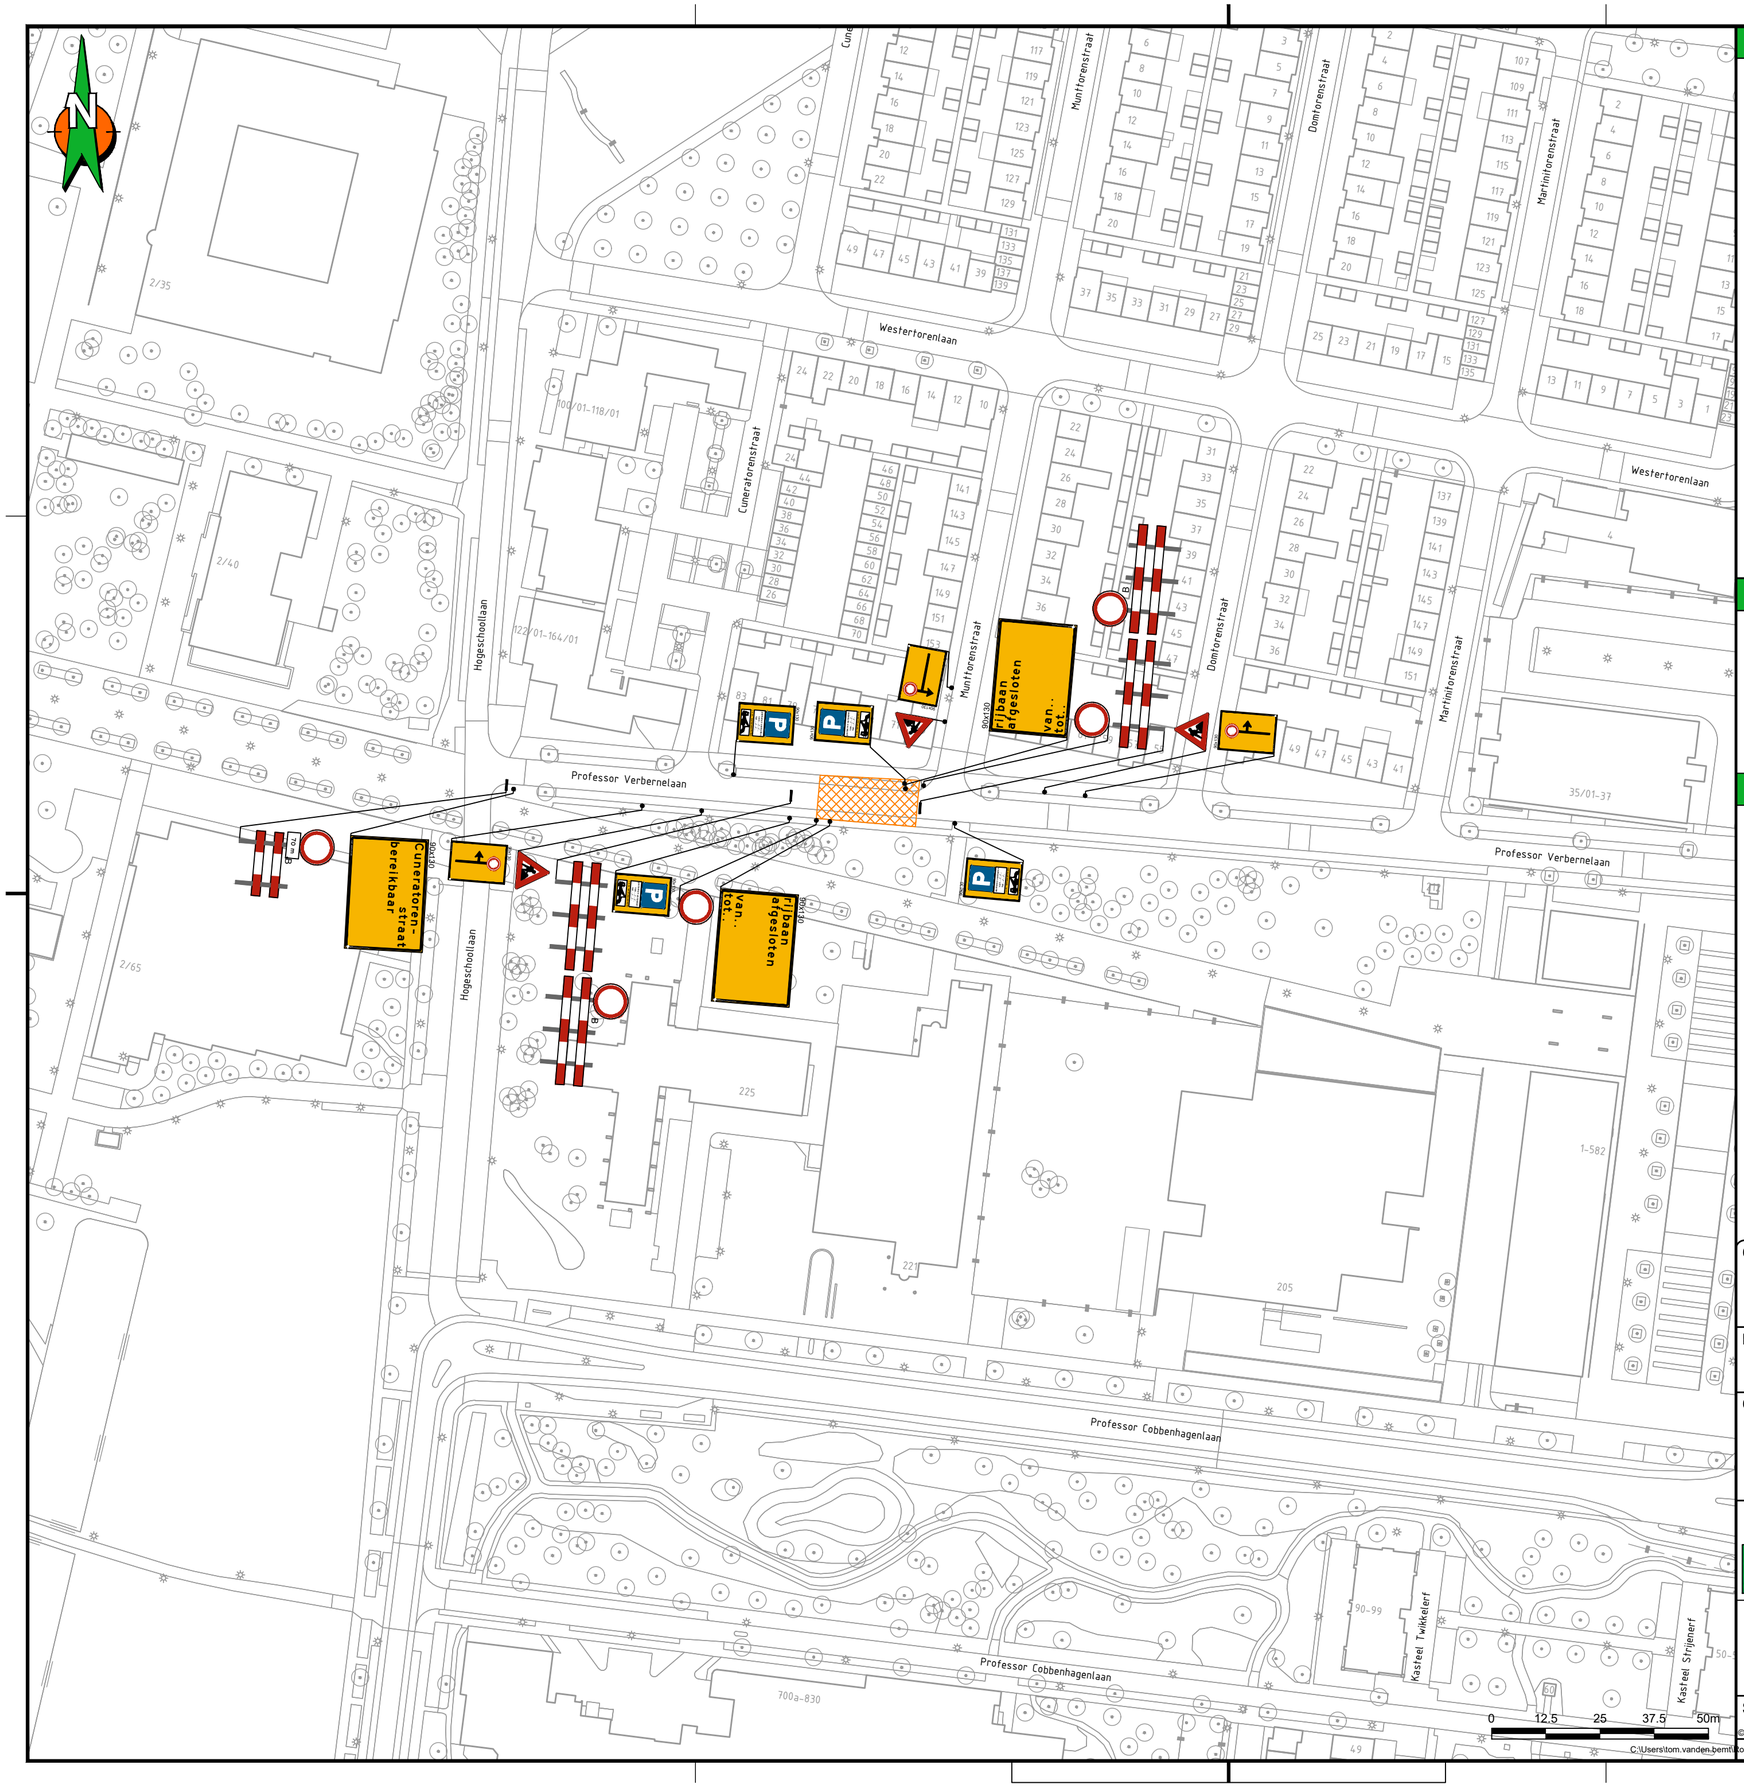

Locatie

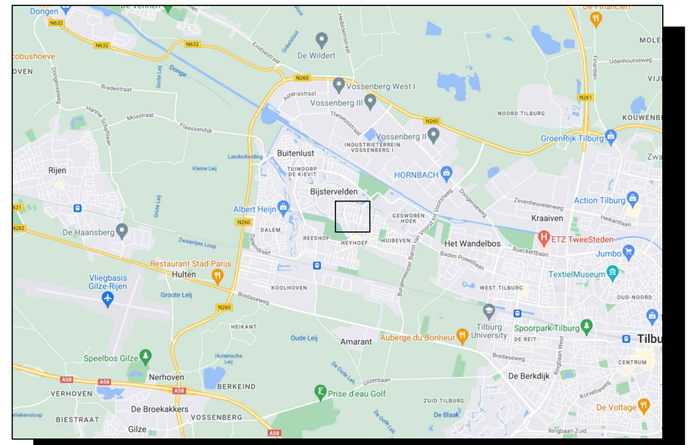

Opmerkingen

- Bij ernstige verkeershinder (afsluitingen e.d.) min. 2 weken voor aanvang werk infoborden plaatsen.
- Conflicterende bewegwijzering en bebording afplakken indien werkzaamheden langer dan 24h. (bij gebruik van tape mag het af te plakken bord niet beschadigd raken)
- Voor maatvoering (zover niet is aangegeven), maten hanteren zoals vermeld in de publicaties werk in uitvoering 96a en 96b van de CROW.

Legenda

RVV bord reflectieklasse III

WIU, reflectieklasse III

werkvak

GOEDGEKEURD
Door Christiaan Delissen op 12:00 pm, 11/25/25

aantal	voorbeeld
1	
1	
1	Cuneratoren-straat bereikbaar
2	rijbaan afgesloten van.. tot..
2	
4	
2	
1	
1	
1	
2	
1	
4	

Opdrachtgever: ENEXIS

Project: Professor Cobbenhagenlaan te Tilburg
Professor Verbernelaan te Tilburg

Omschrijving: Situatietekening verkeersmaatregelen afzettings/omleidingsplan

BAM Infra Verkeerstechniek bv
Vestiging: Plantijnweg 32, 4104 BB Culemborg
Postadres: Postbus 170
Telefoon: 0345 - 54 74 74
Internet: www.baminfra.nl info@baminfra.nl

Schaal: 1:1000	Opgesteld: Bemt, Tom van den	Paraaf: Datum: 21-11-2025
Blad nummer: 1 van 1	Gecontroleerd:	Paraaf: Datum:
Formaat: A2.L	Vrijgegeven:	Paraaf: Datum:
Tekeningnummer: COP.01623.03.80/001		
Status: CONCEPT	Versie: A1.3	Datum: 21 november 2025

© copyright

C:\Users\tom.vanden.bemt\Royal BAM Group Nv\vkm - COP.01623 BAM Diverse Werken E&W Zuid West\COP.01623.03.80 Tilburg, Professor Cobbenhagenlaan 221\04. Werktekeningen\COP.01623.03.80_001_A1.3.dwg

Deze tekening is zorgvuldig opgesteld volgens de richtlijnen gesteld in de publicaties werk in uitvoering 96a en 96b van de CROW, daarnaast is rekening gehouden met de eisen gesteld in het RVV 1990 en het BABW. Deze tekening blijft eigendom van BAM Infra Verkeerstechniek bv en mag onder geen enkele voorwaarde vermenigvuldigd en/of gewijzigd worden zonder schriftelijke toestemming van de auteur