


Tilburg

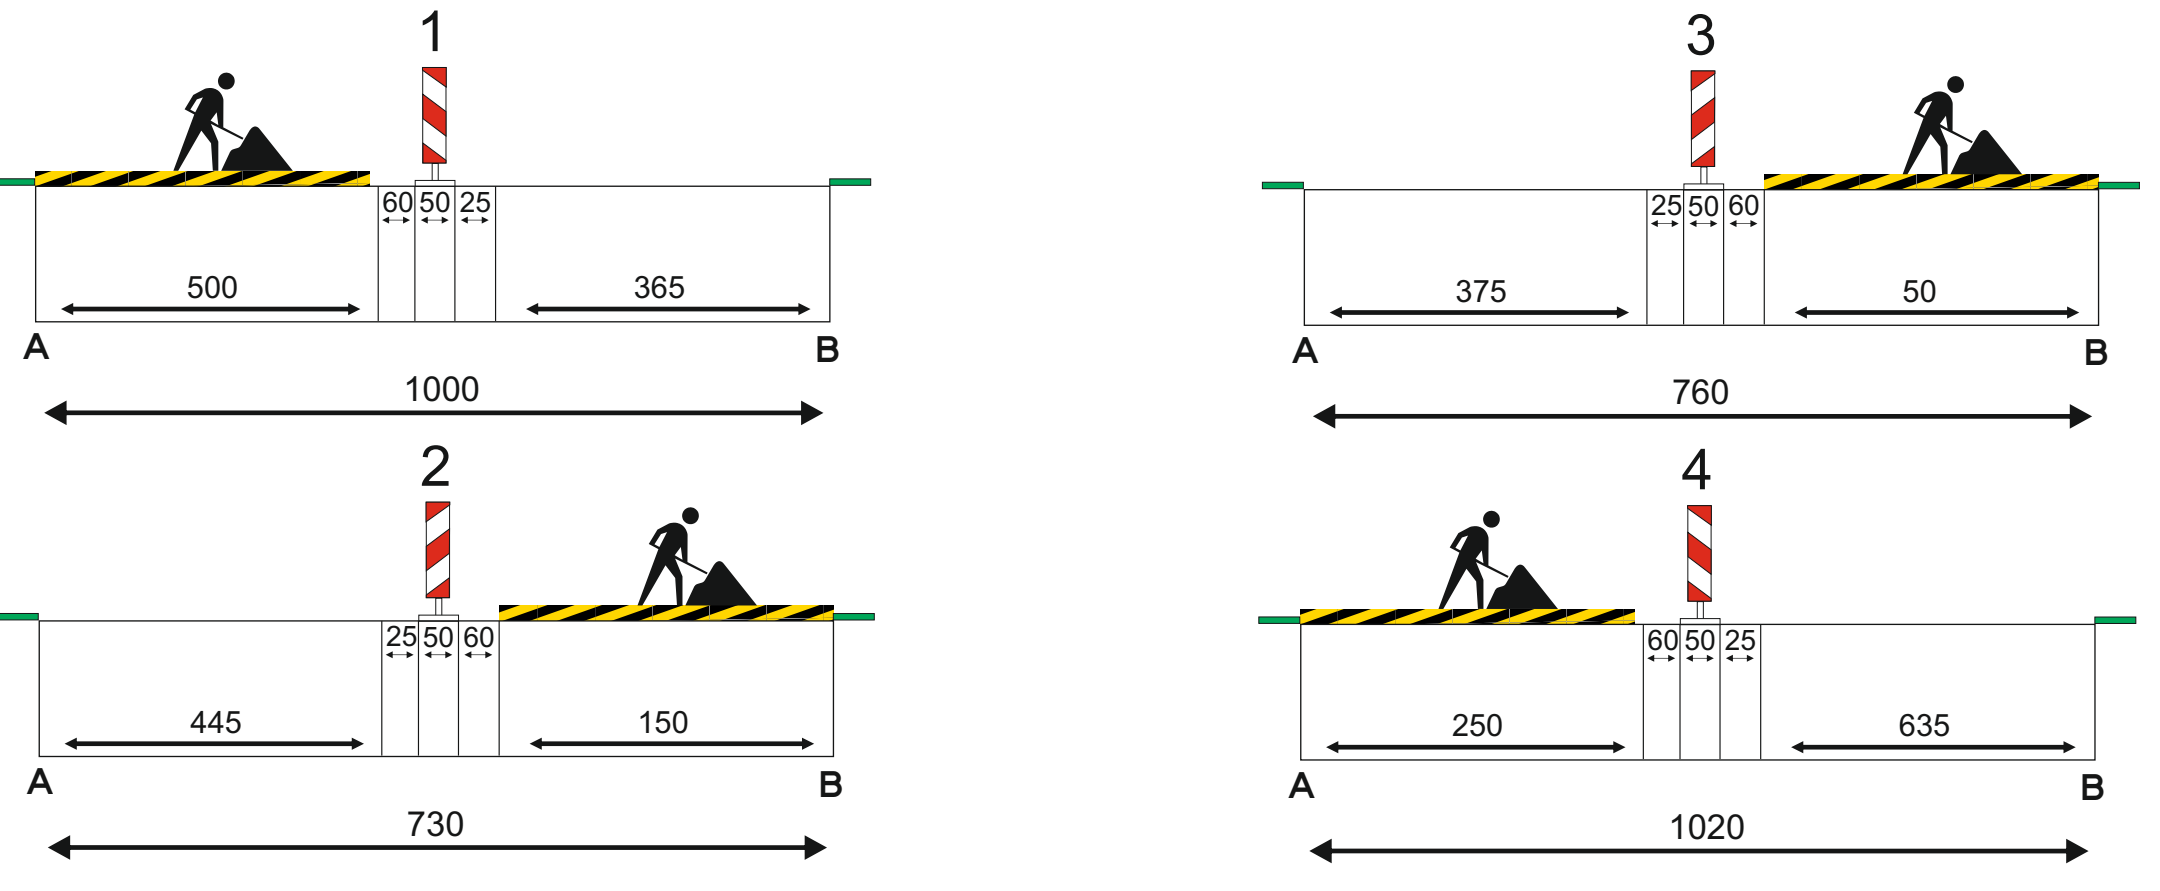

VAK

Fietspad afgesloten van xx-xx-25 07h t/m xx-xx-25 17h

Legenda

- Werkruimte
- Omleiden: Te plaatsen tekstbord
- Verkeersregelaar
- Te plaatsen verkeersmaatregelen



DE BRUIN GROEP Zwanenburgerdijk 22-D
2141 BM Vijfhuizen
085 - 081 75 20
info@debruingroep.nl

VAN DEN HEUVEL

Werkomschrijving : aanleg kabels en maken van huisaansluitingen	
Werklocatie: Heuvelstraat 38 Tilburg	
Tekeningnr.: BAKA 20250758	versie: 03
Projectnummer: 25.7818	fase: -
Objectcode:	doc.status: Concept
opgesteld : Leon Chaves Rainha	par. d.d. 22-05-2025
gecontroleerd: Wesley van der Wal	par. d.d. 22-05-2025
vrijgegeven:	par. d.d.
blad/bladen	1/1
formaat	A3
schaal	n.v.t.

- Vooraankondigingen plaatsen een week voorafgaande aan de werkzaamheden
- Locatie bebording is indicatief. Plaatsing conform CROW 96b
- Aanwezige verkeersmaatregelen worden afgeplakt indien in conflict met TVM