




Matterhornstraat 94

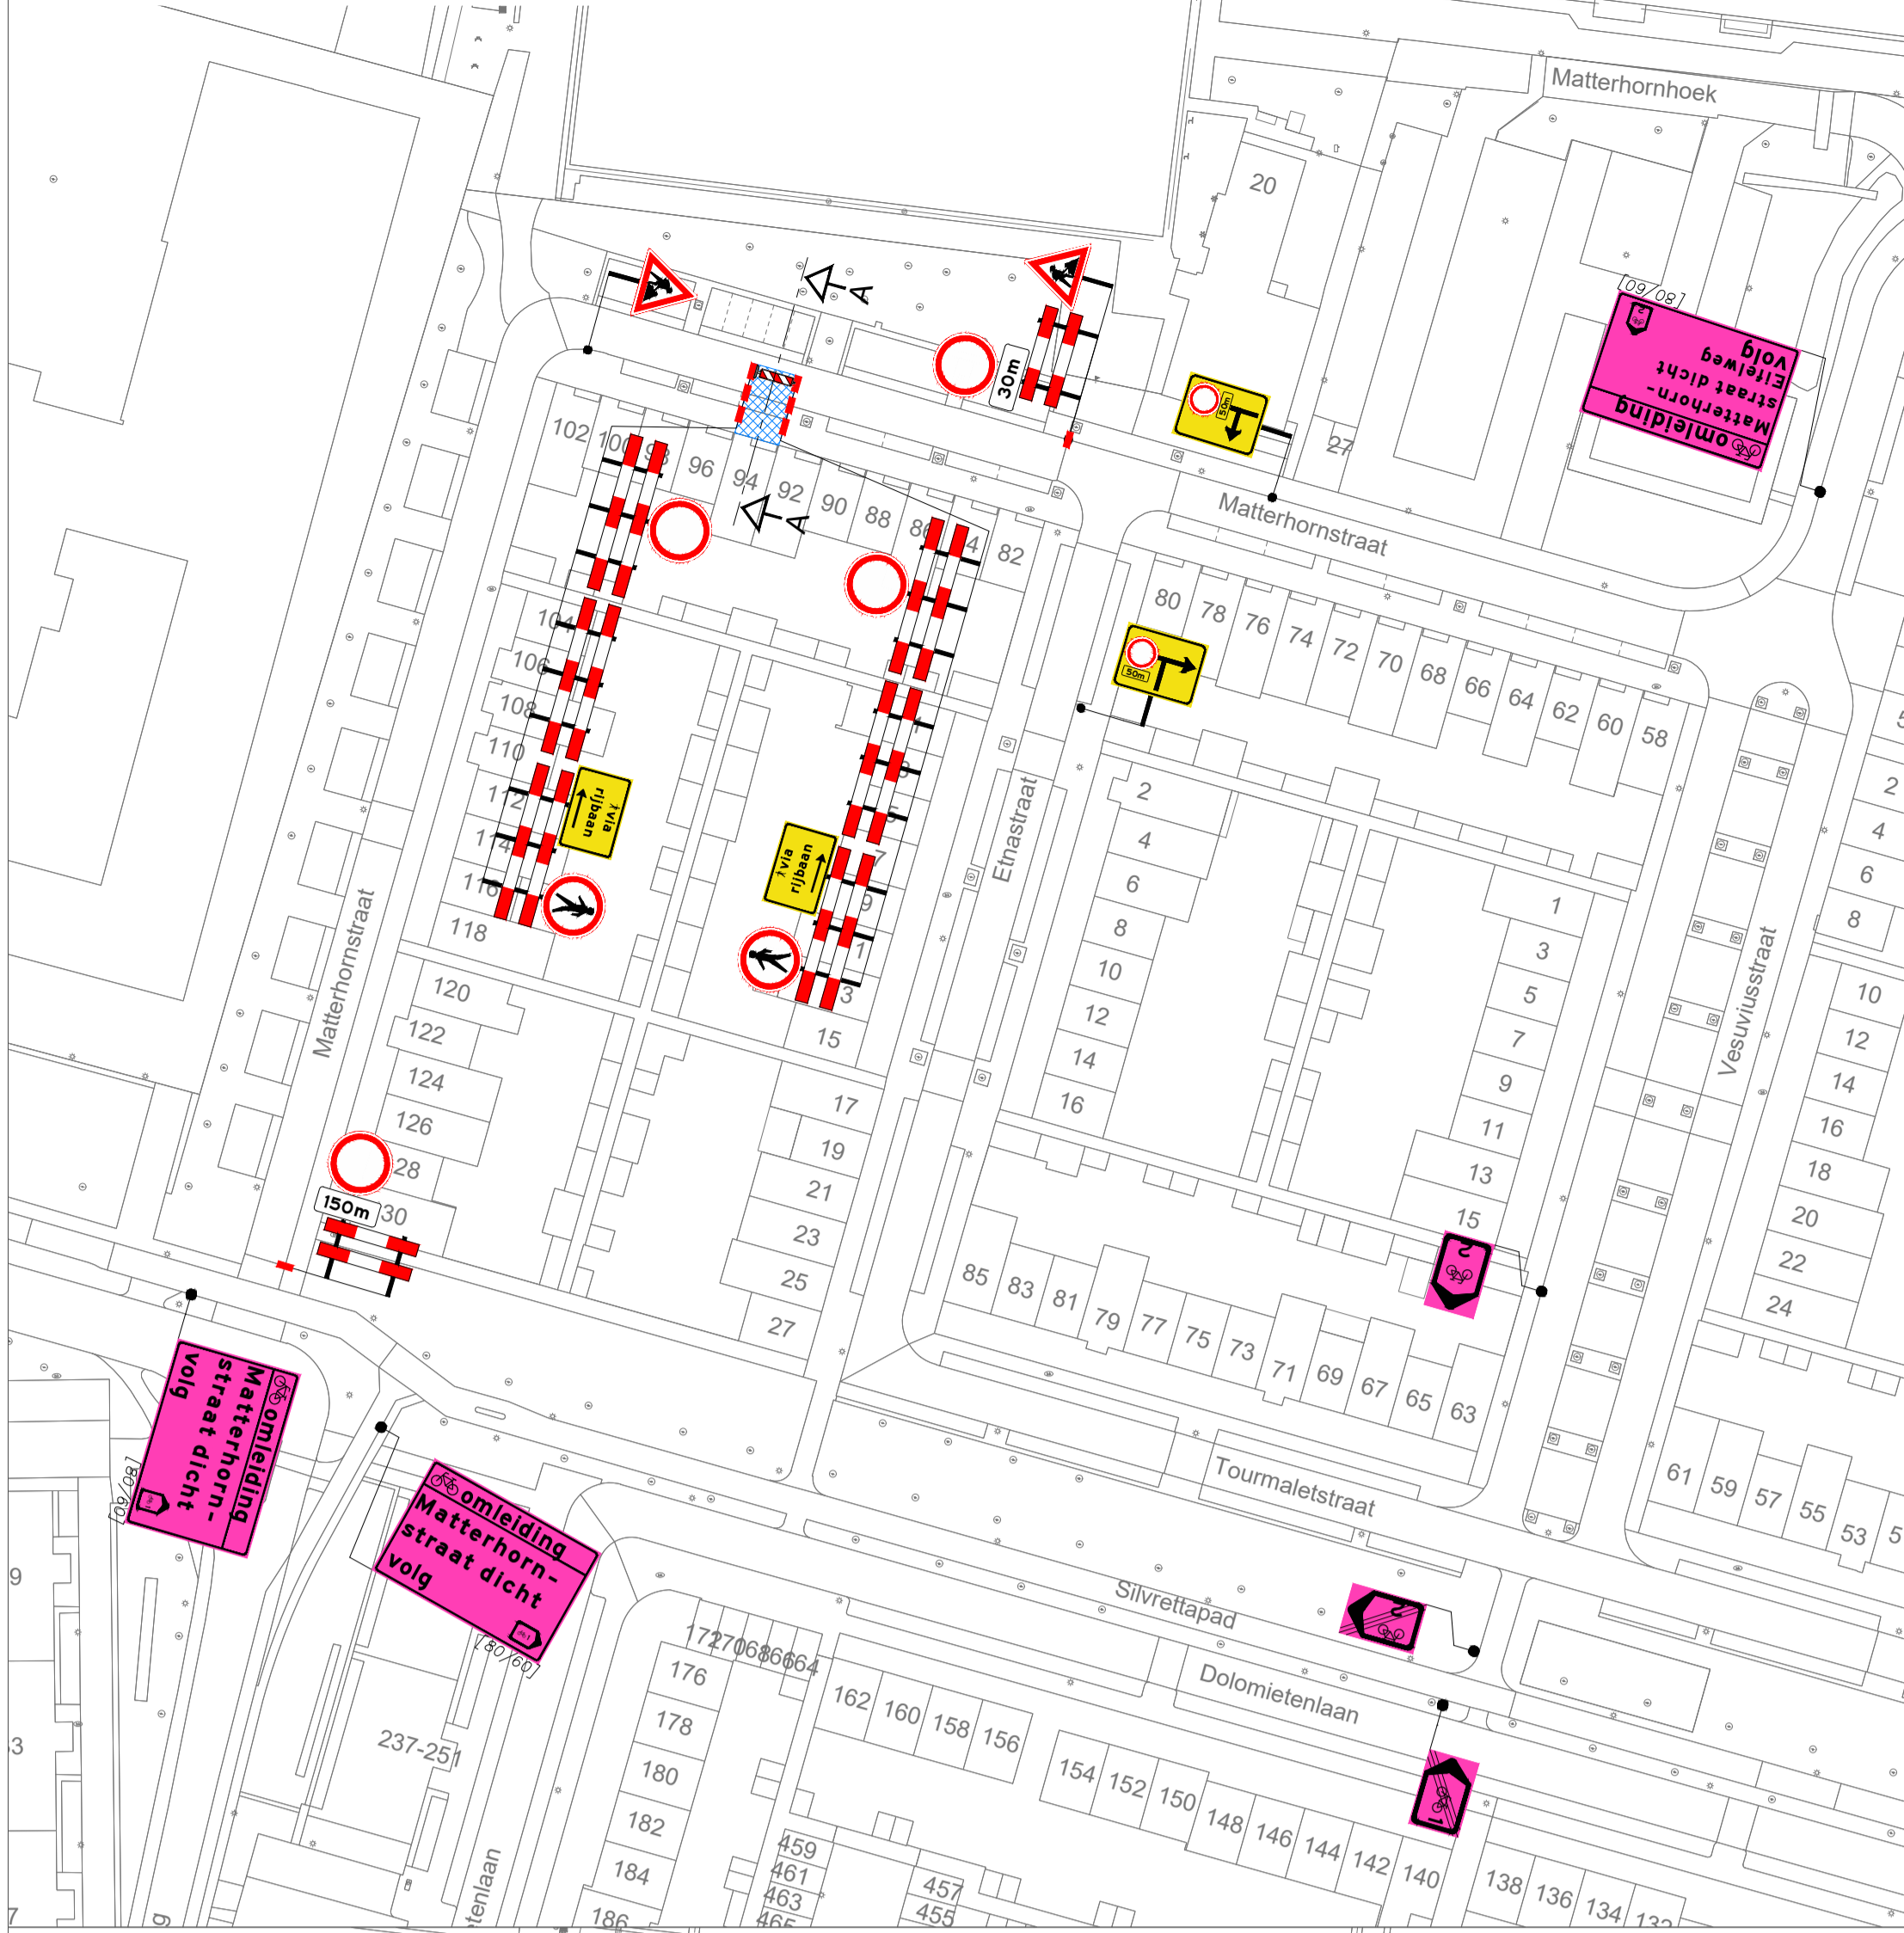


Matterhornstraat 94 - parkeerverboden

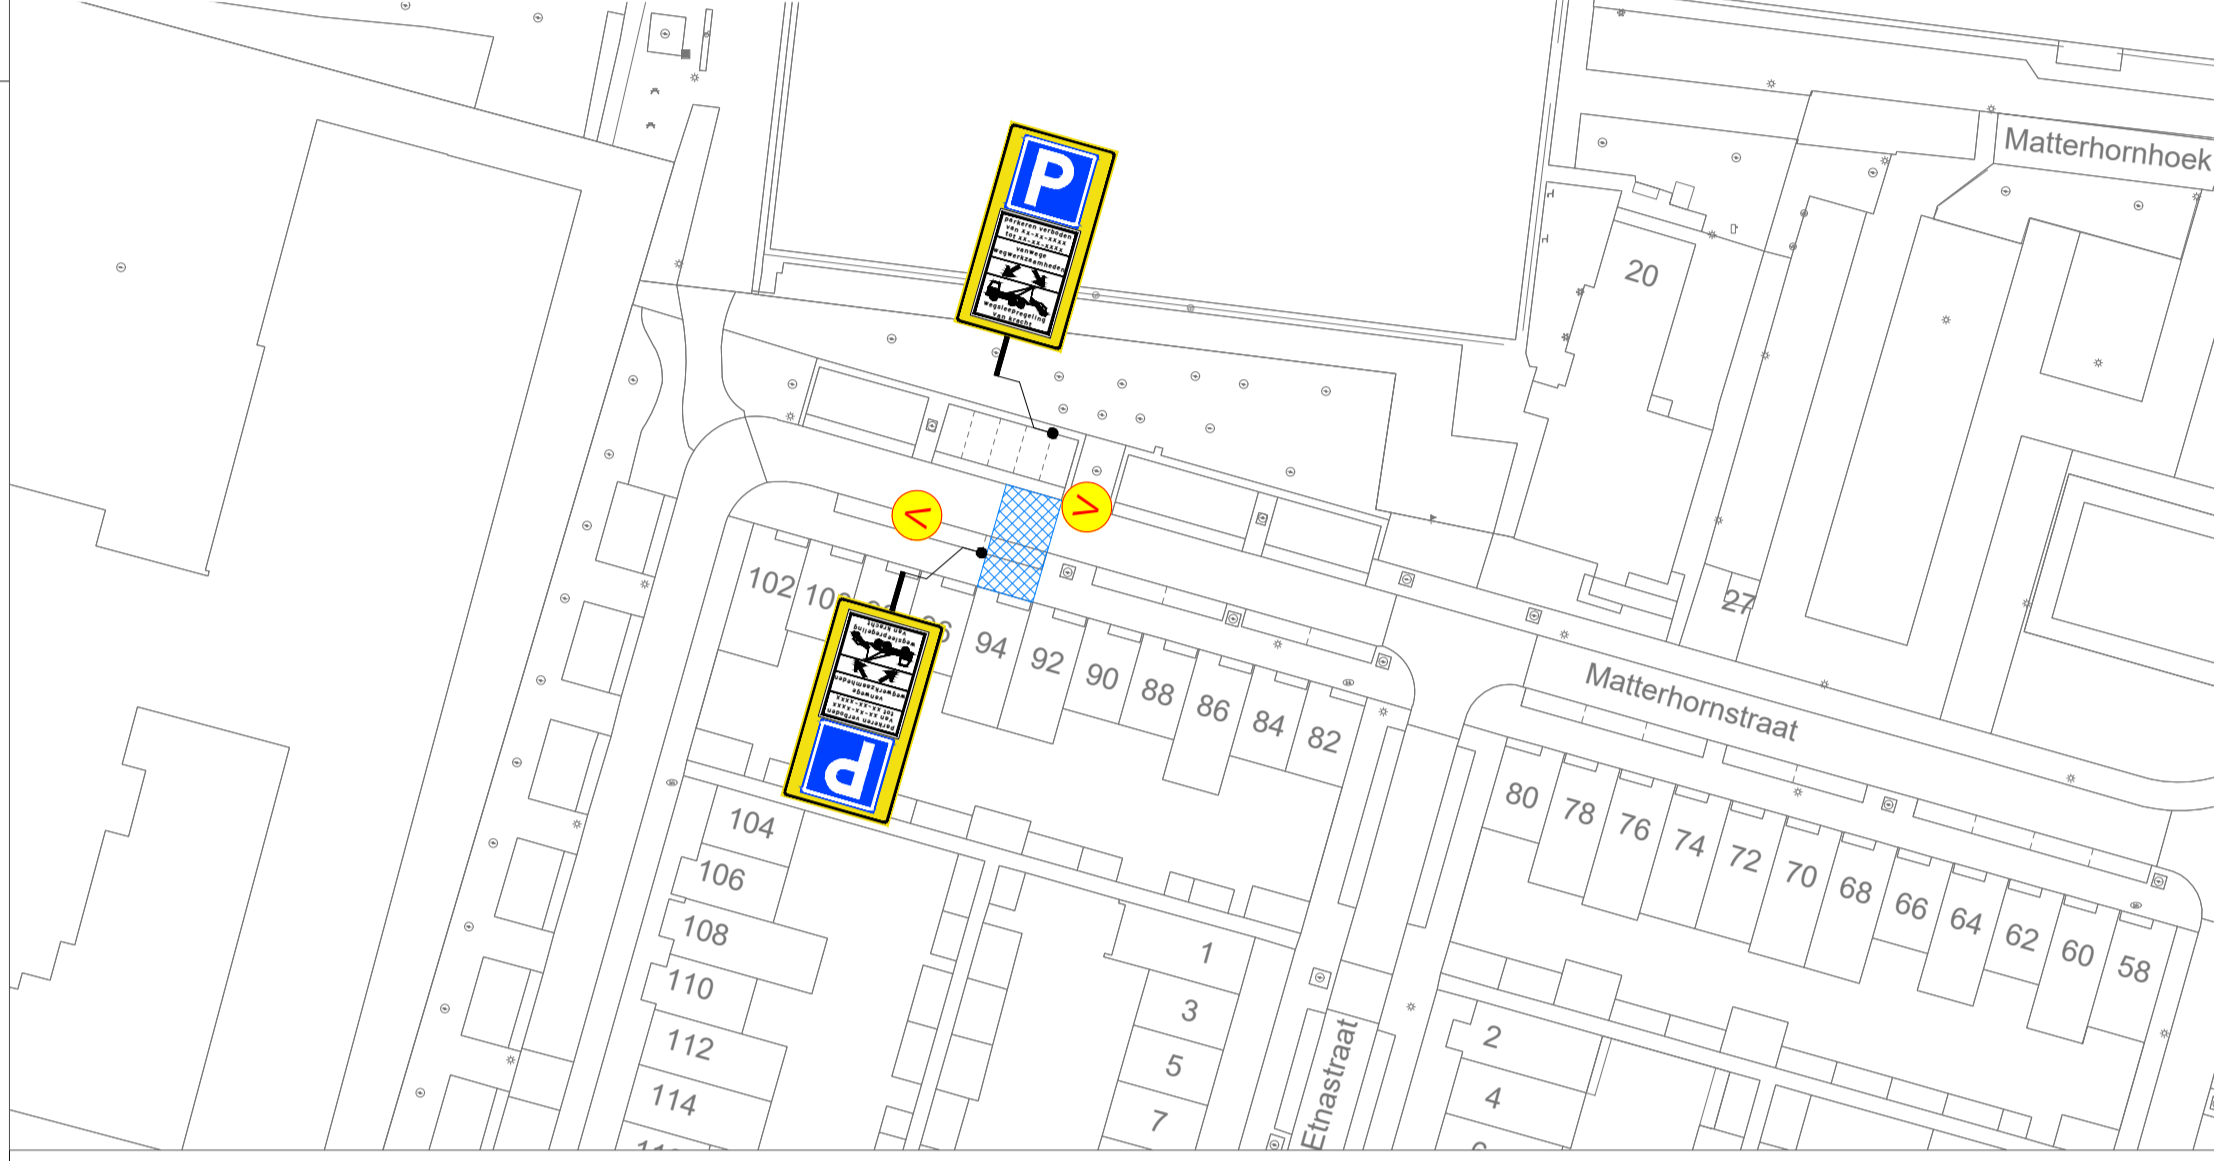


dwarsprofiel A-A

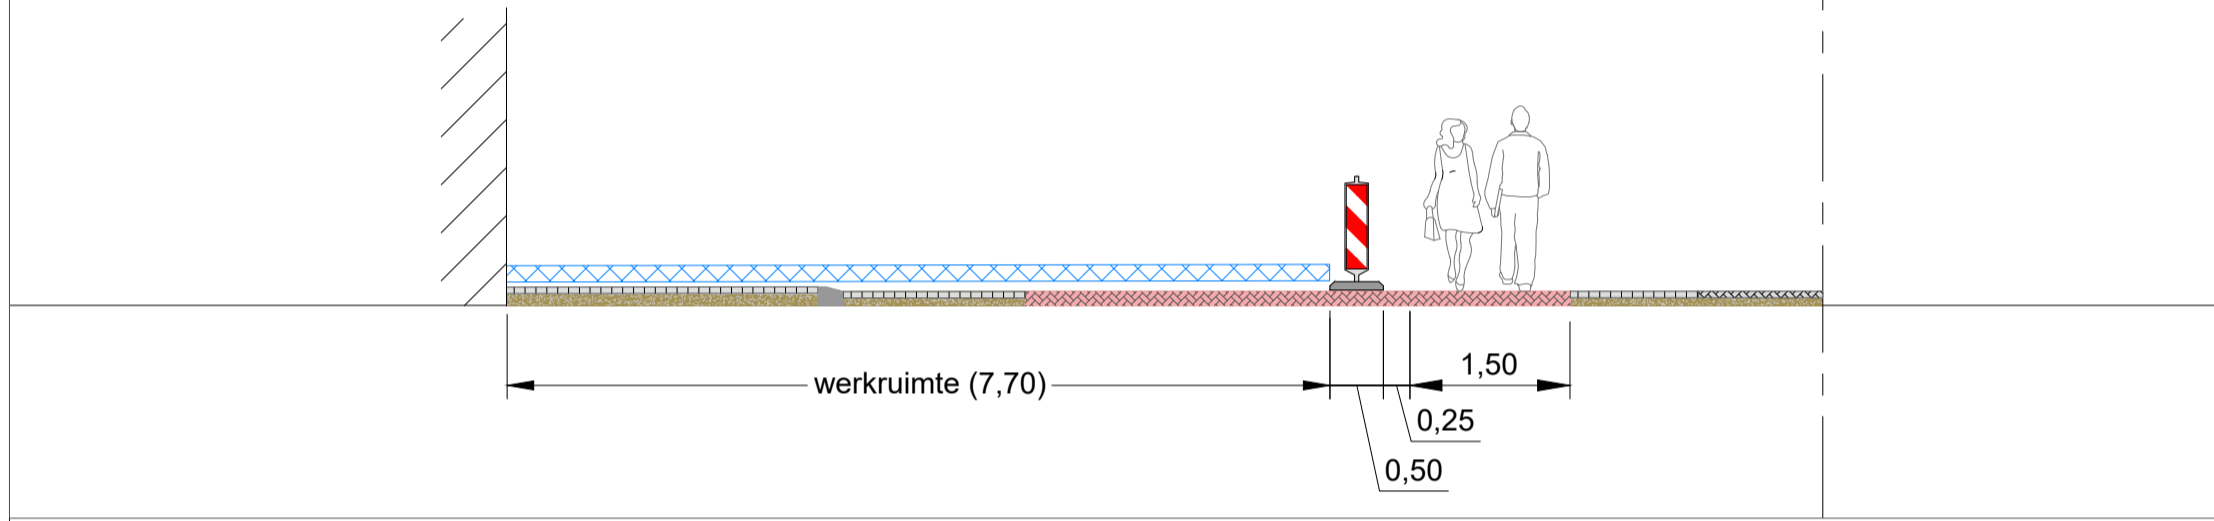


Matterhornstraat 30

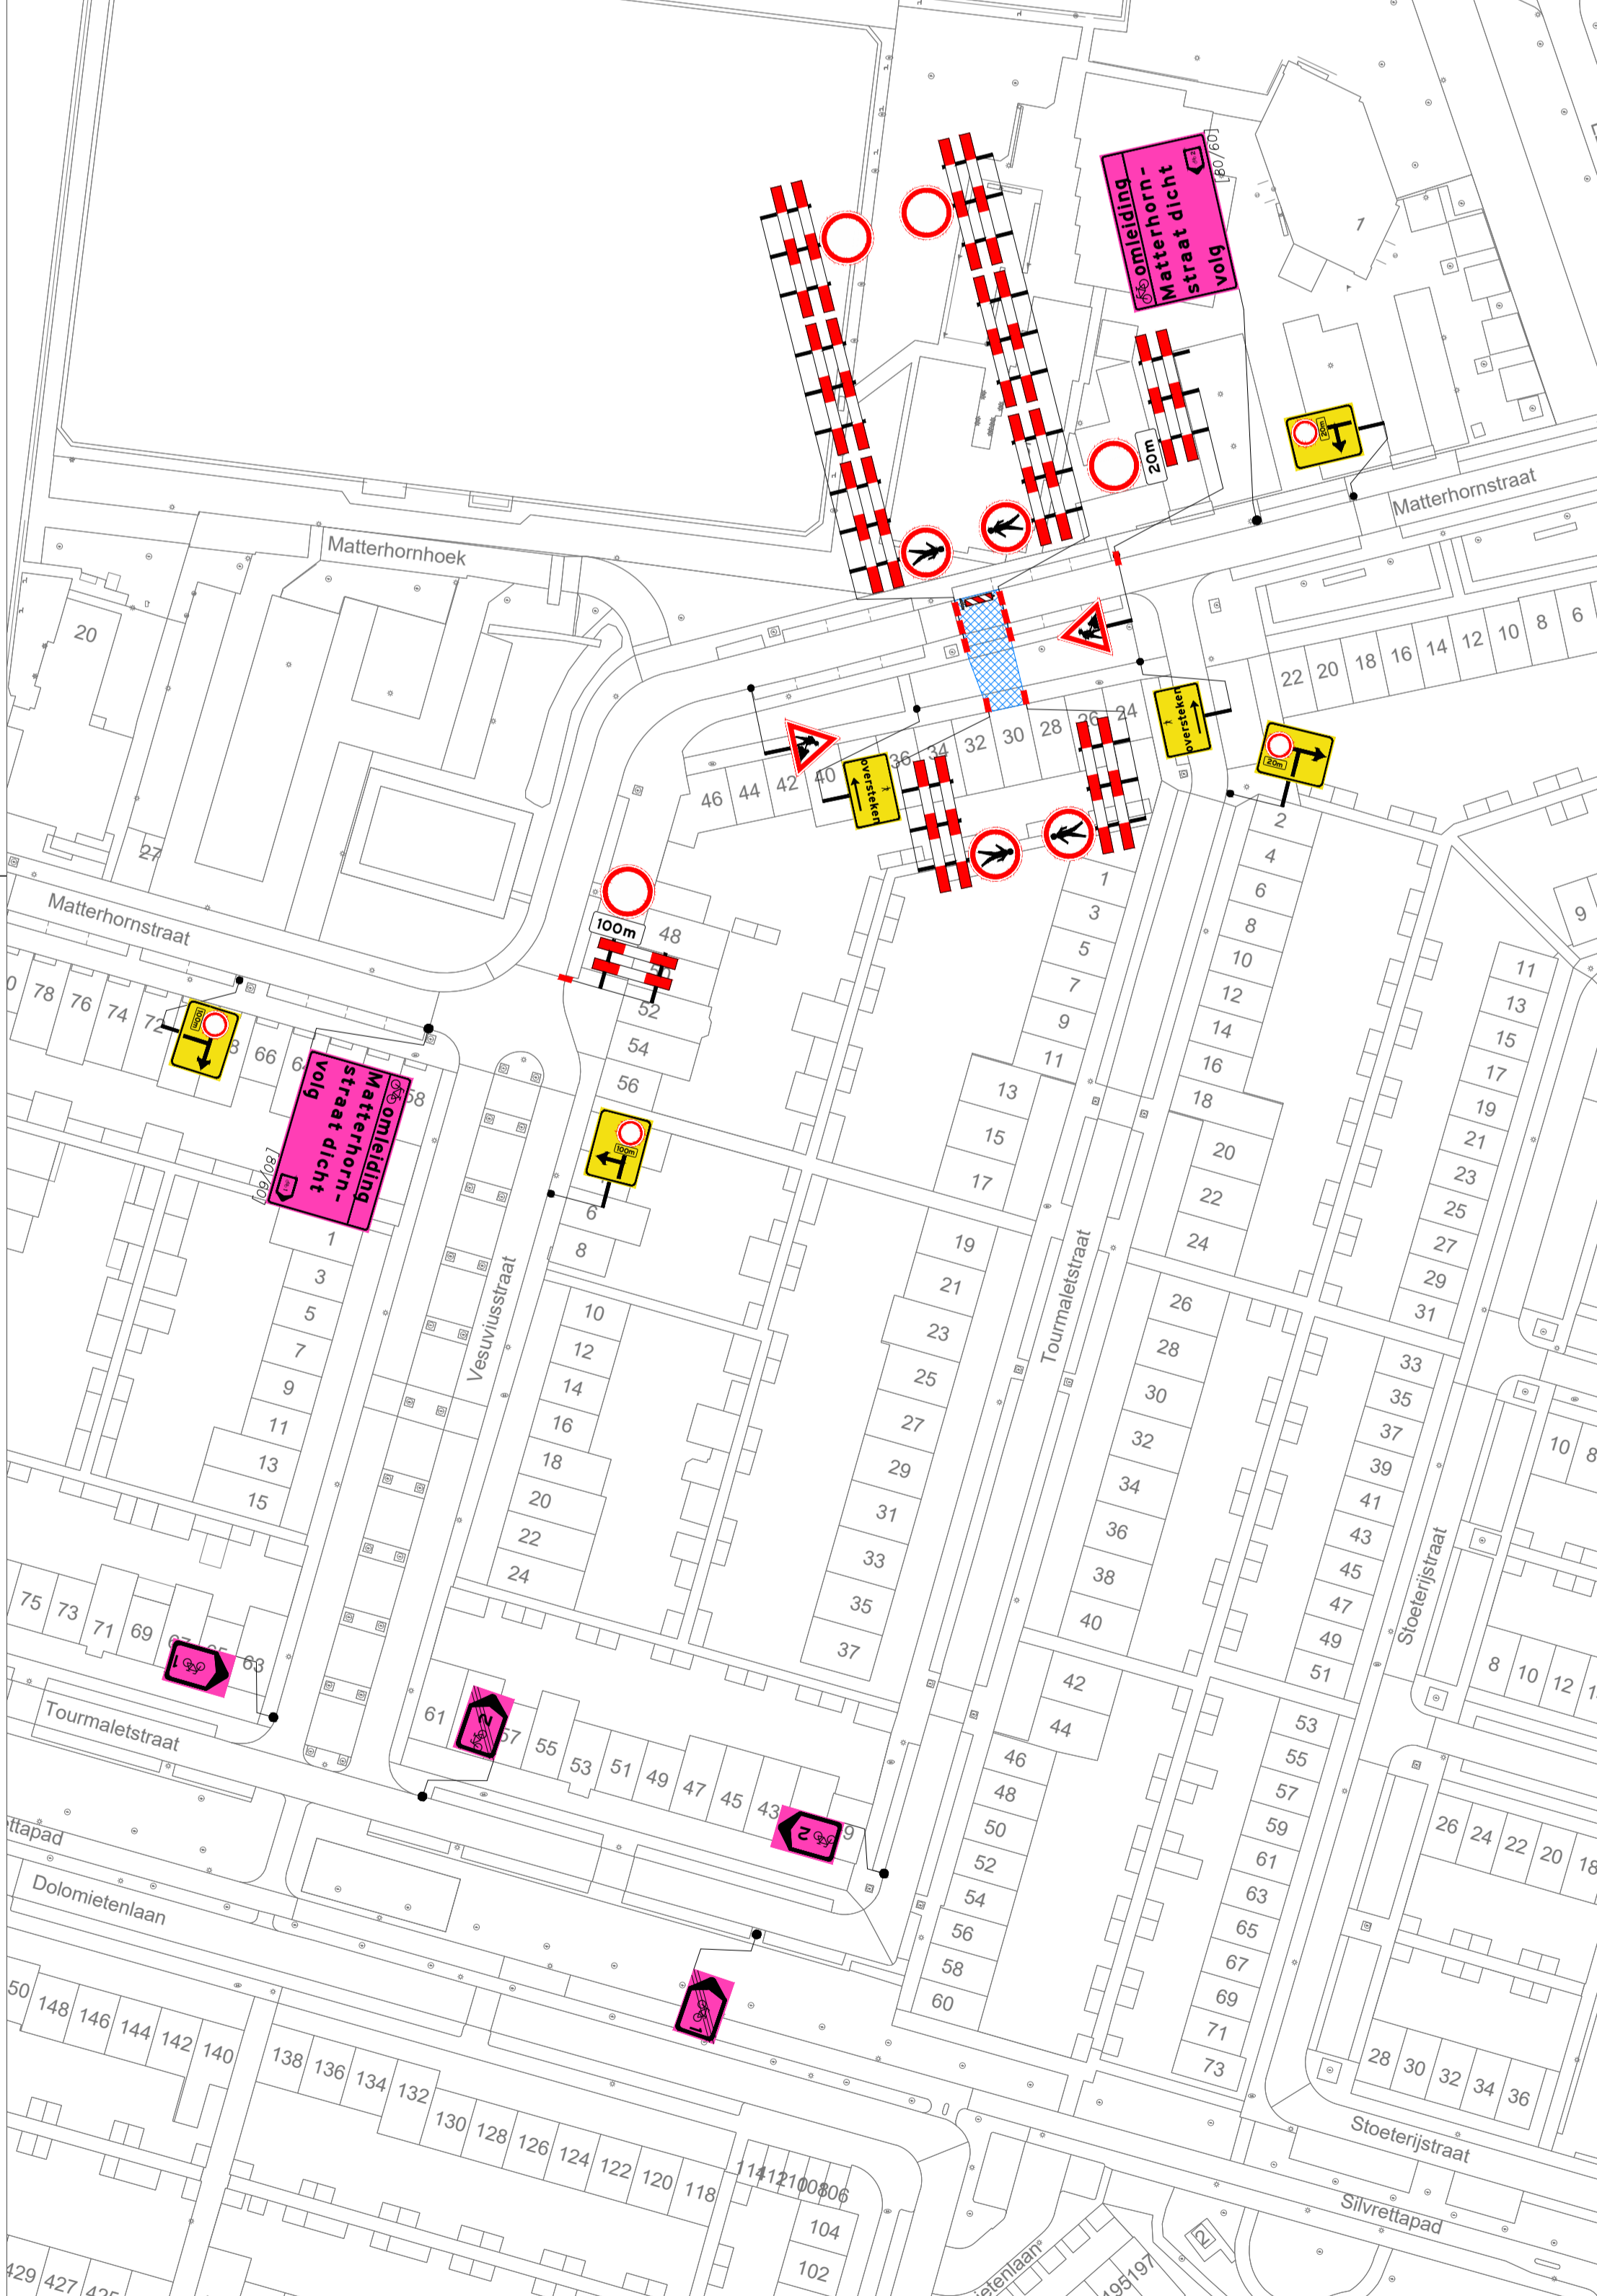


Matterhornstraat 30 - parkeerverboden

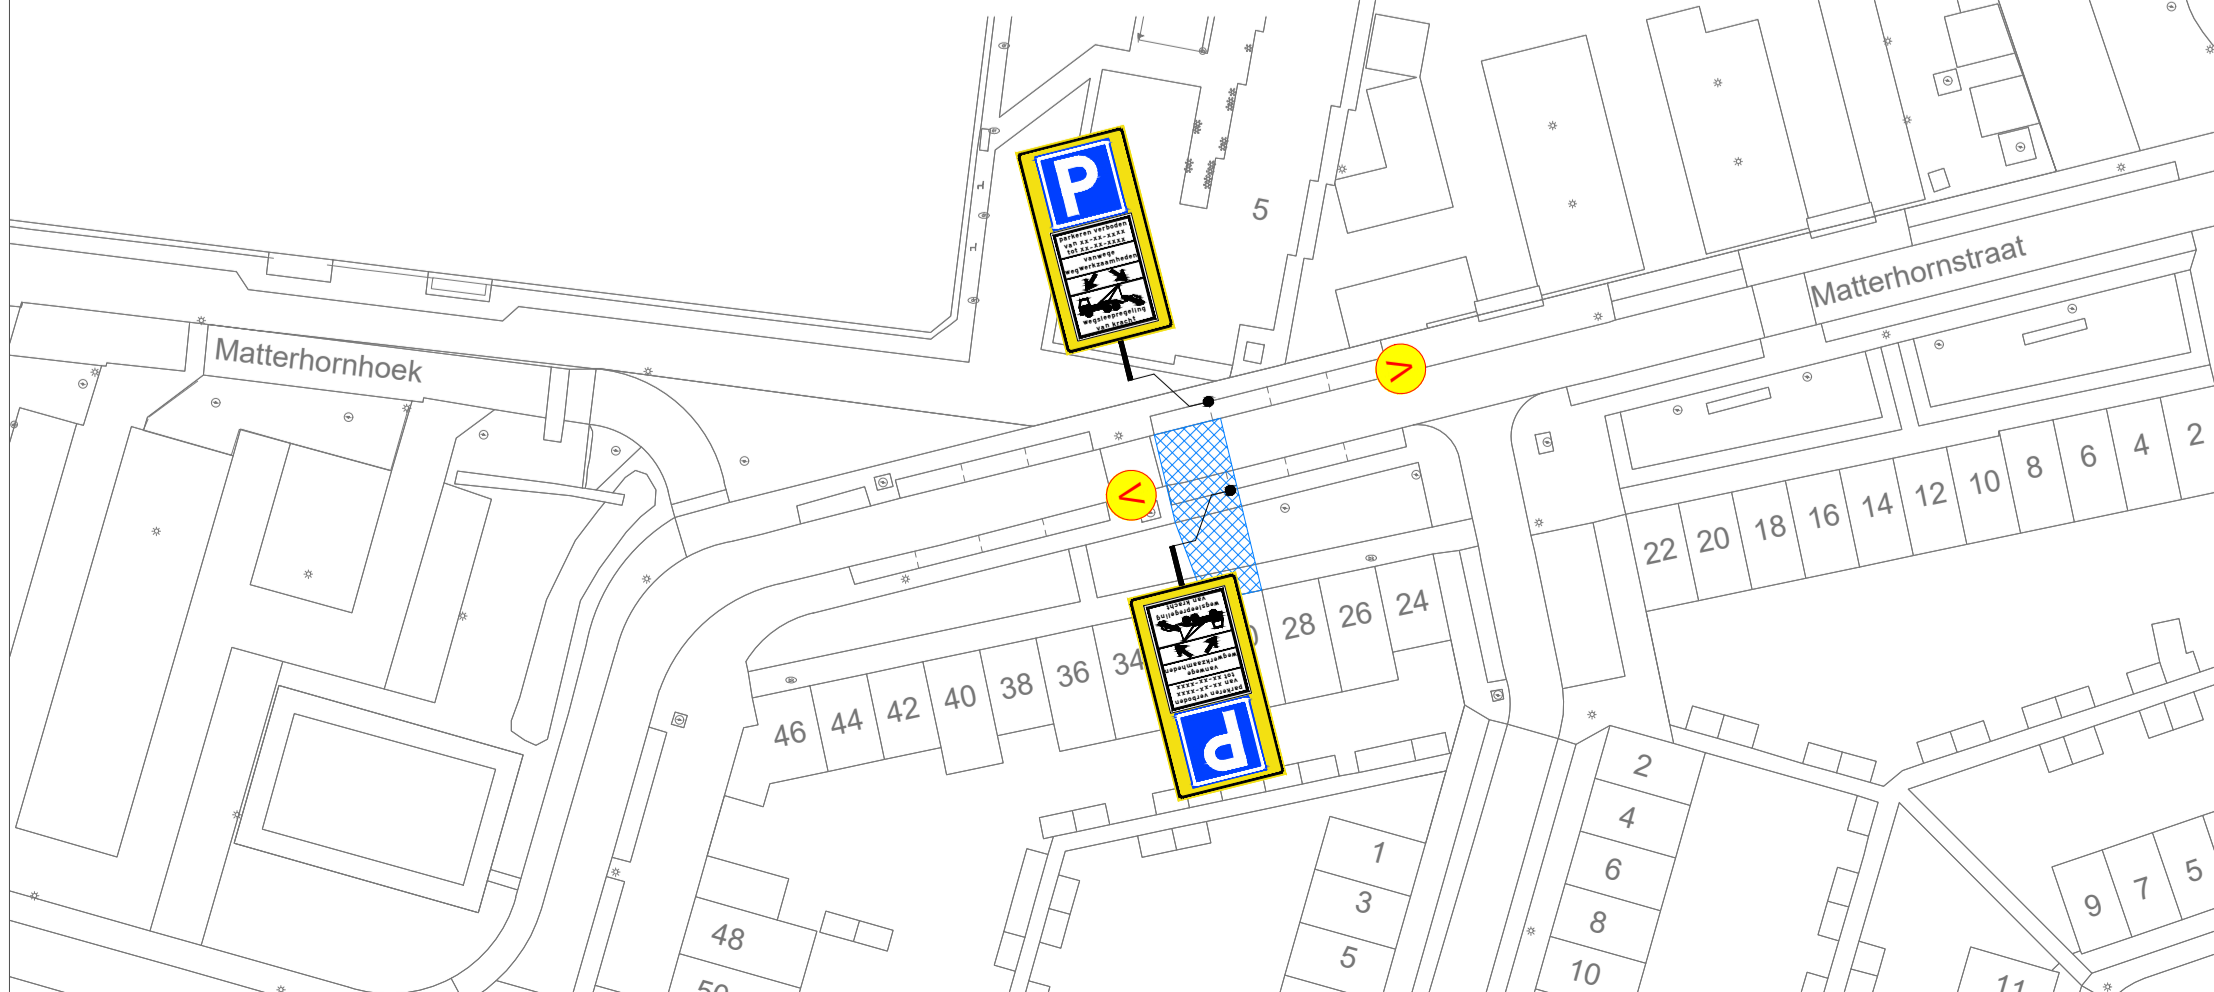


Matterhornstraat 78

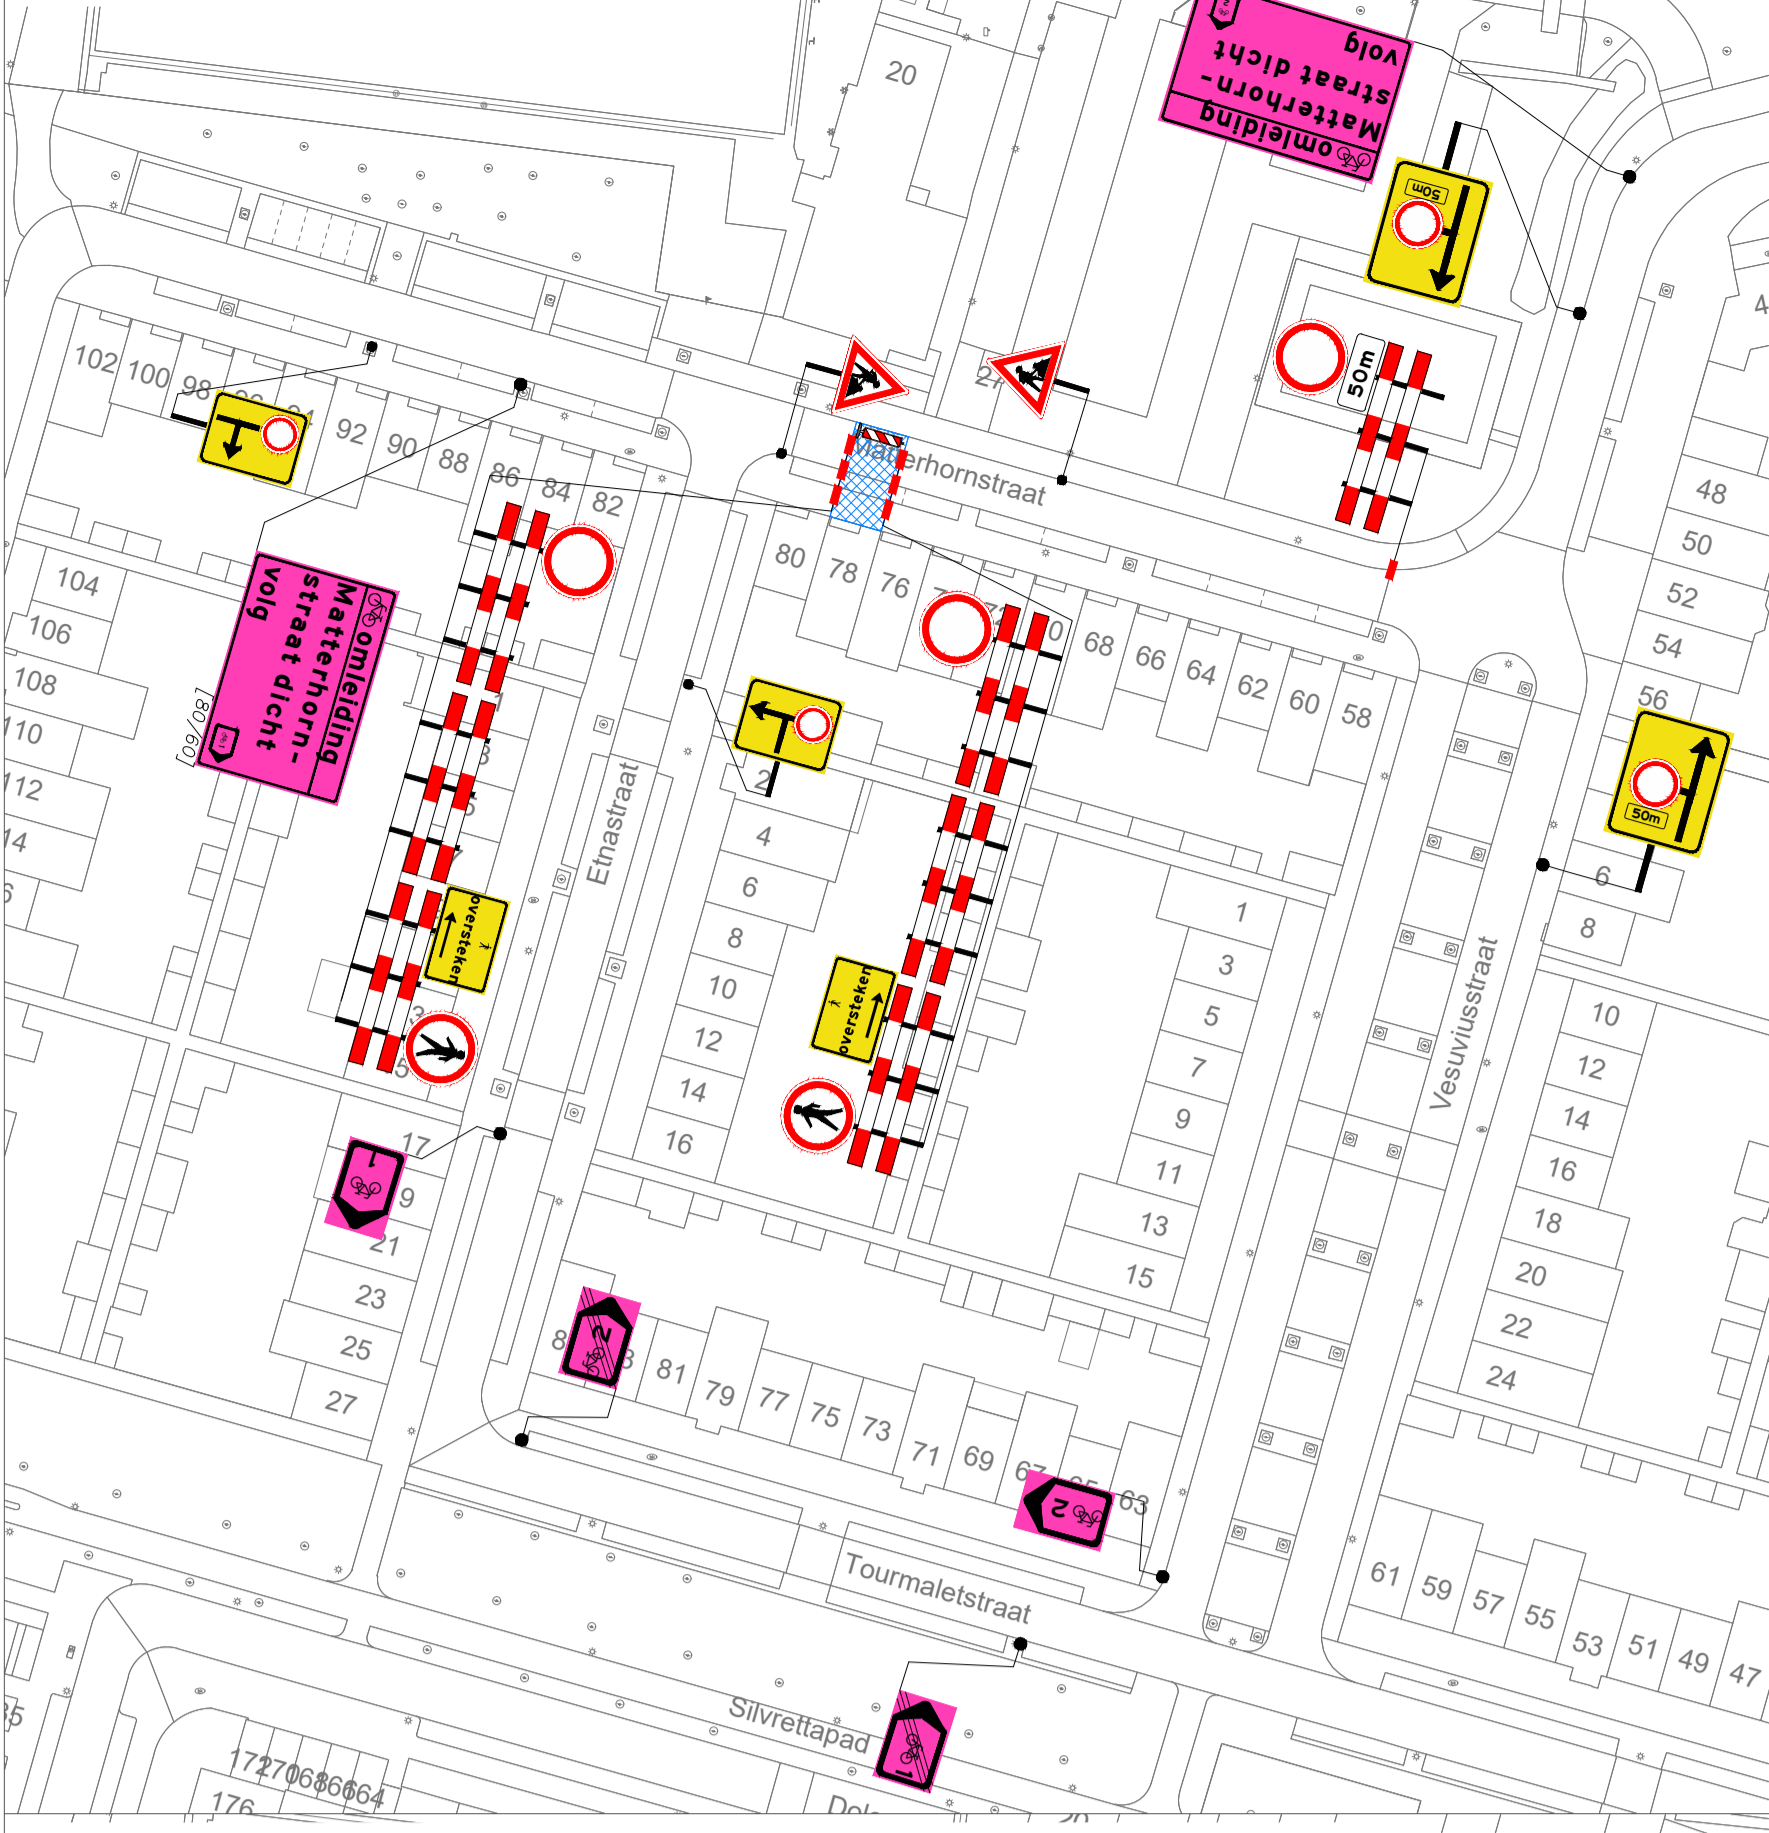


Matterhornstraat 78 - parkeerverboden

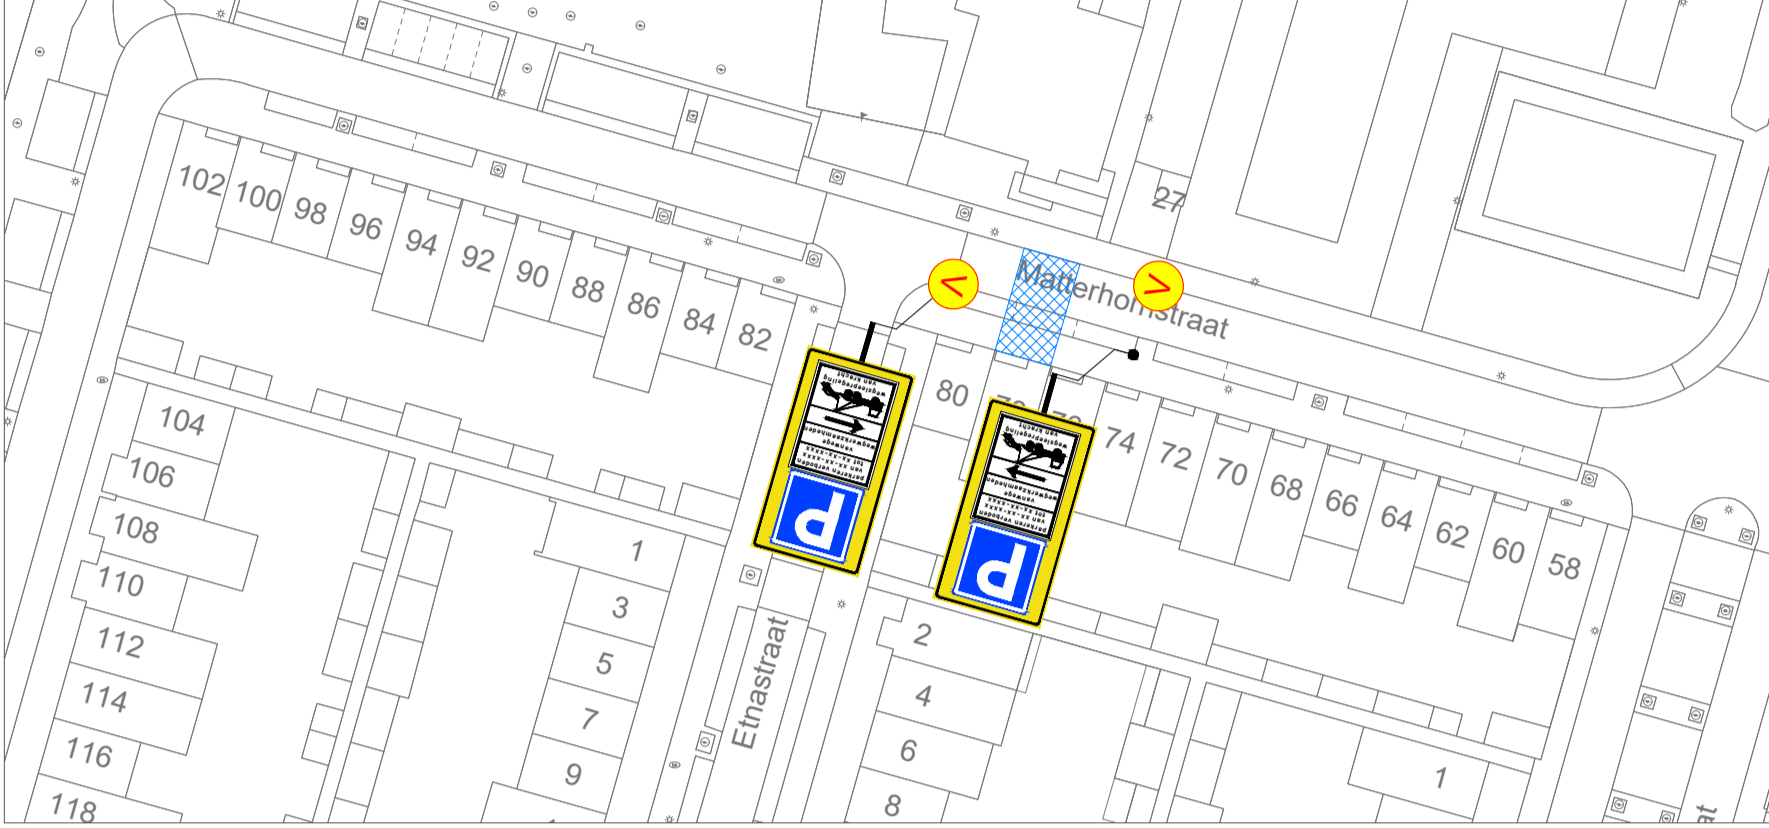


Matterhornstraat 58

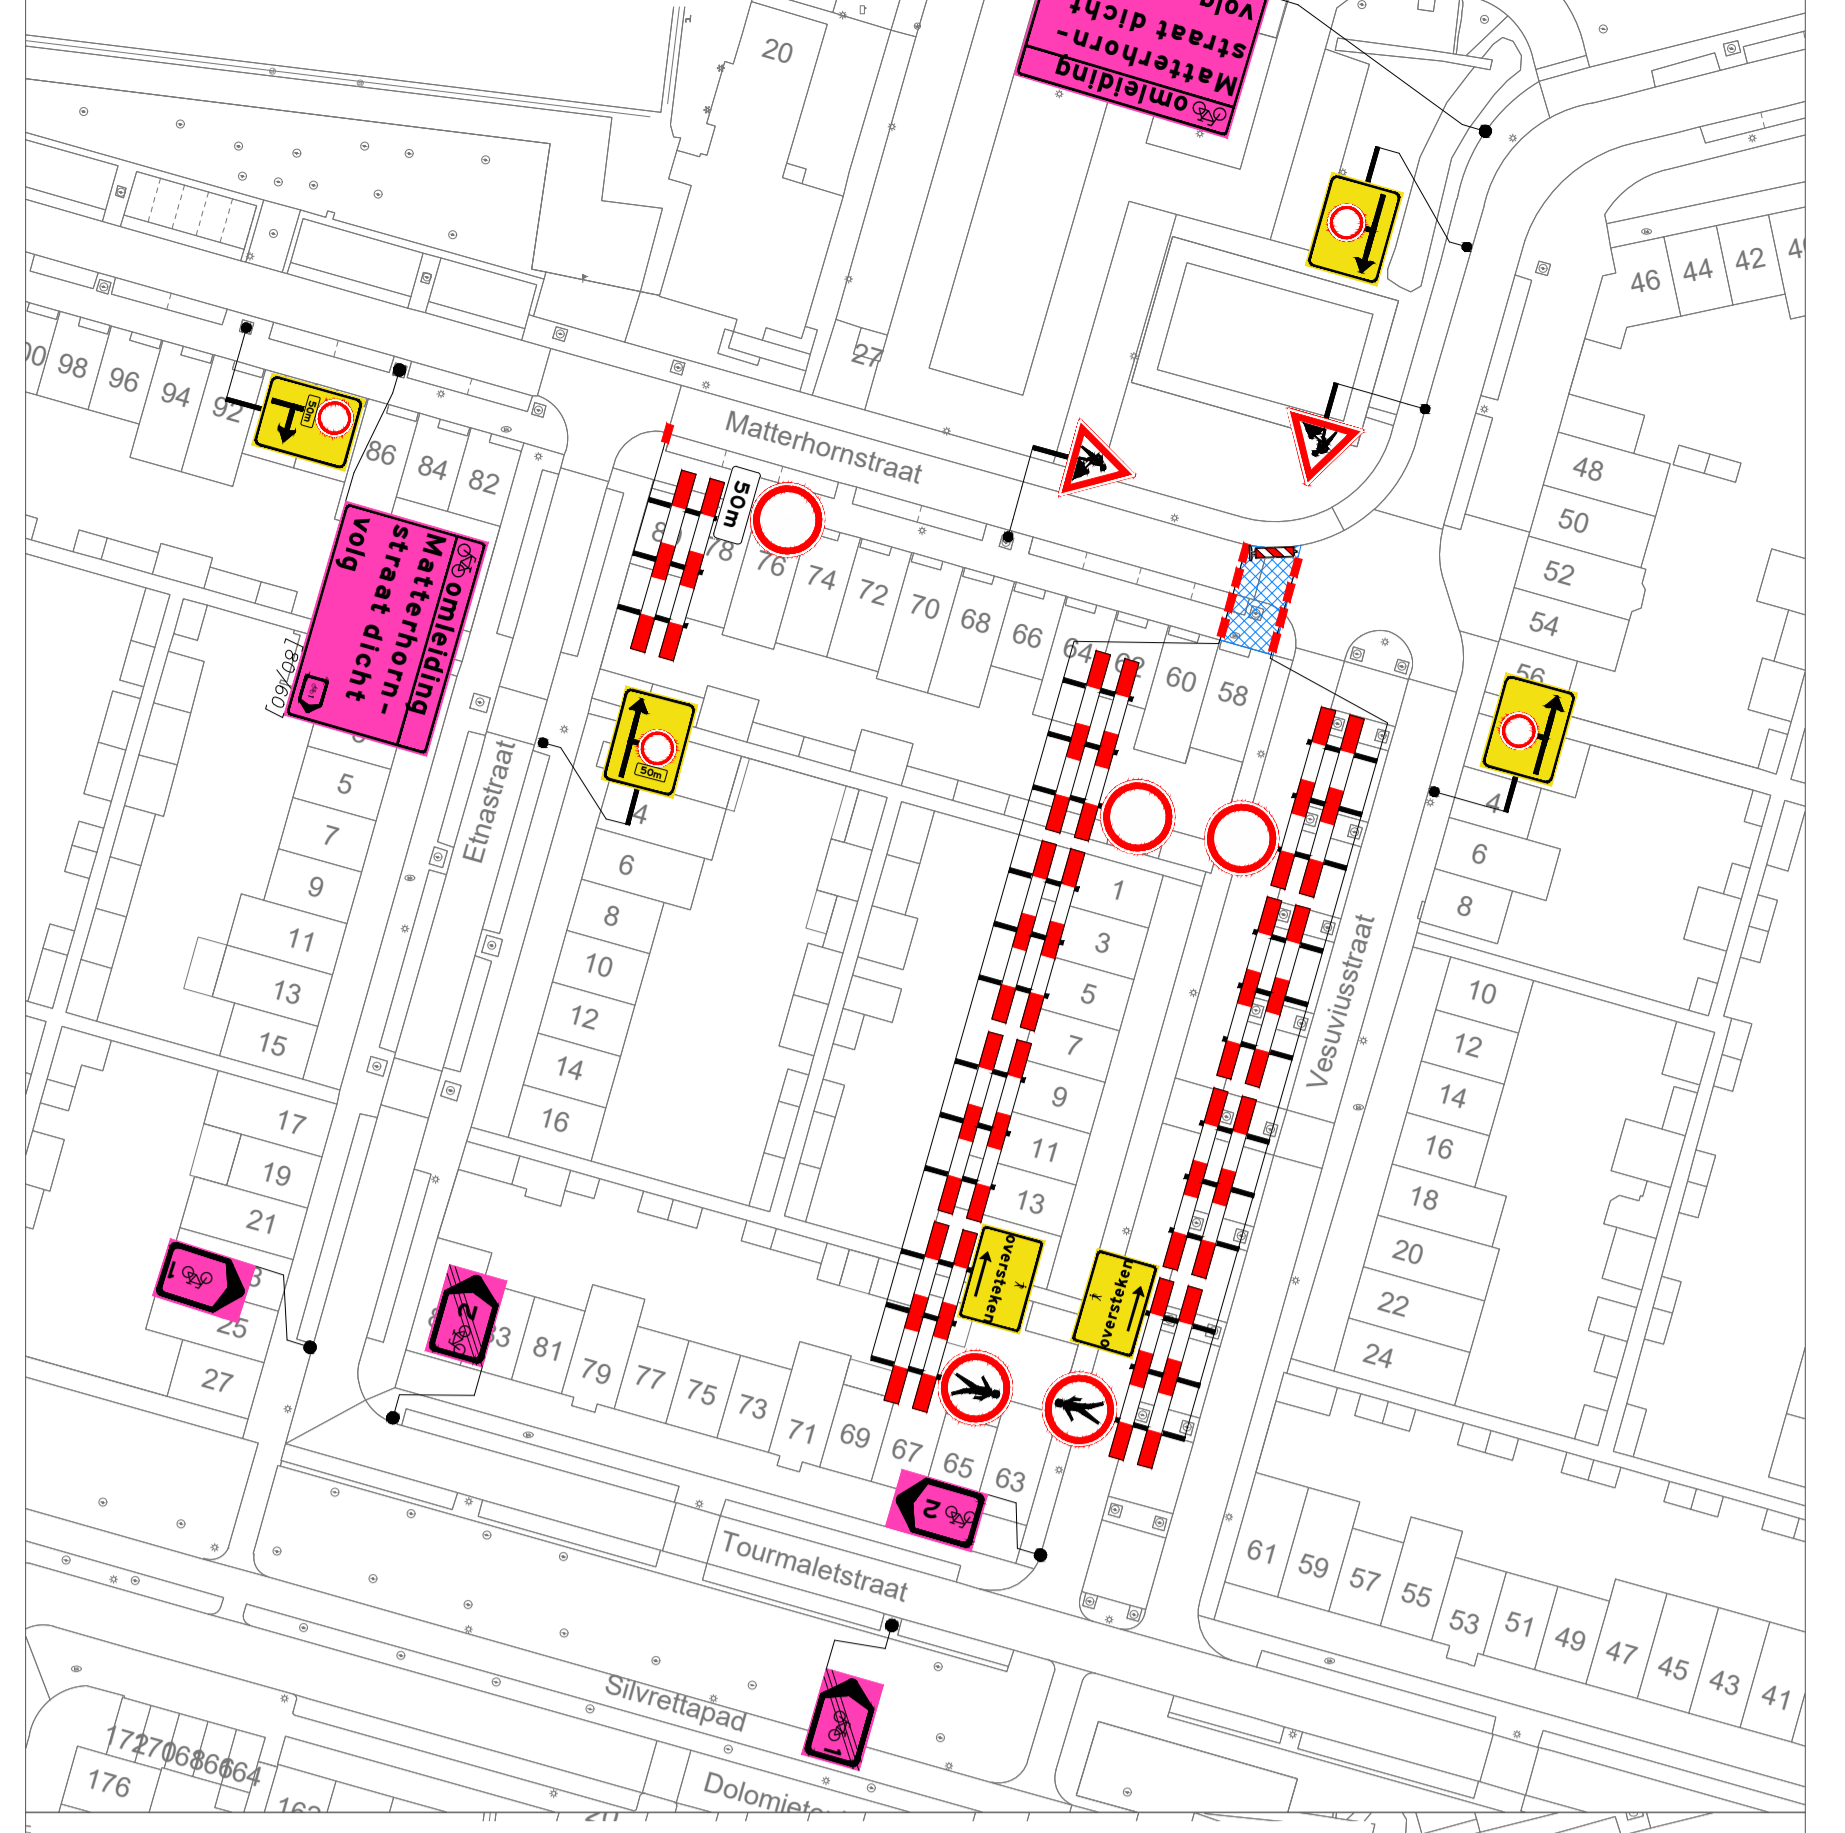


Matterhornstraat 58 - parkeerverboden

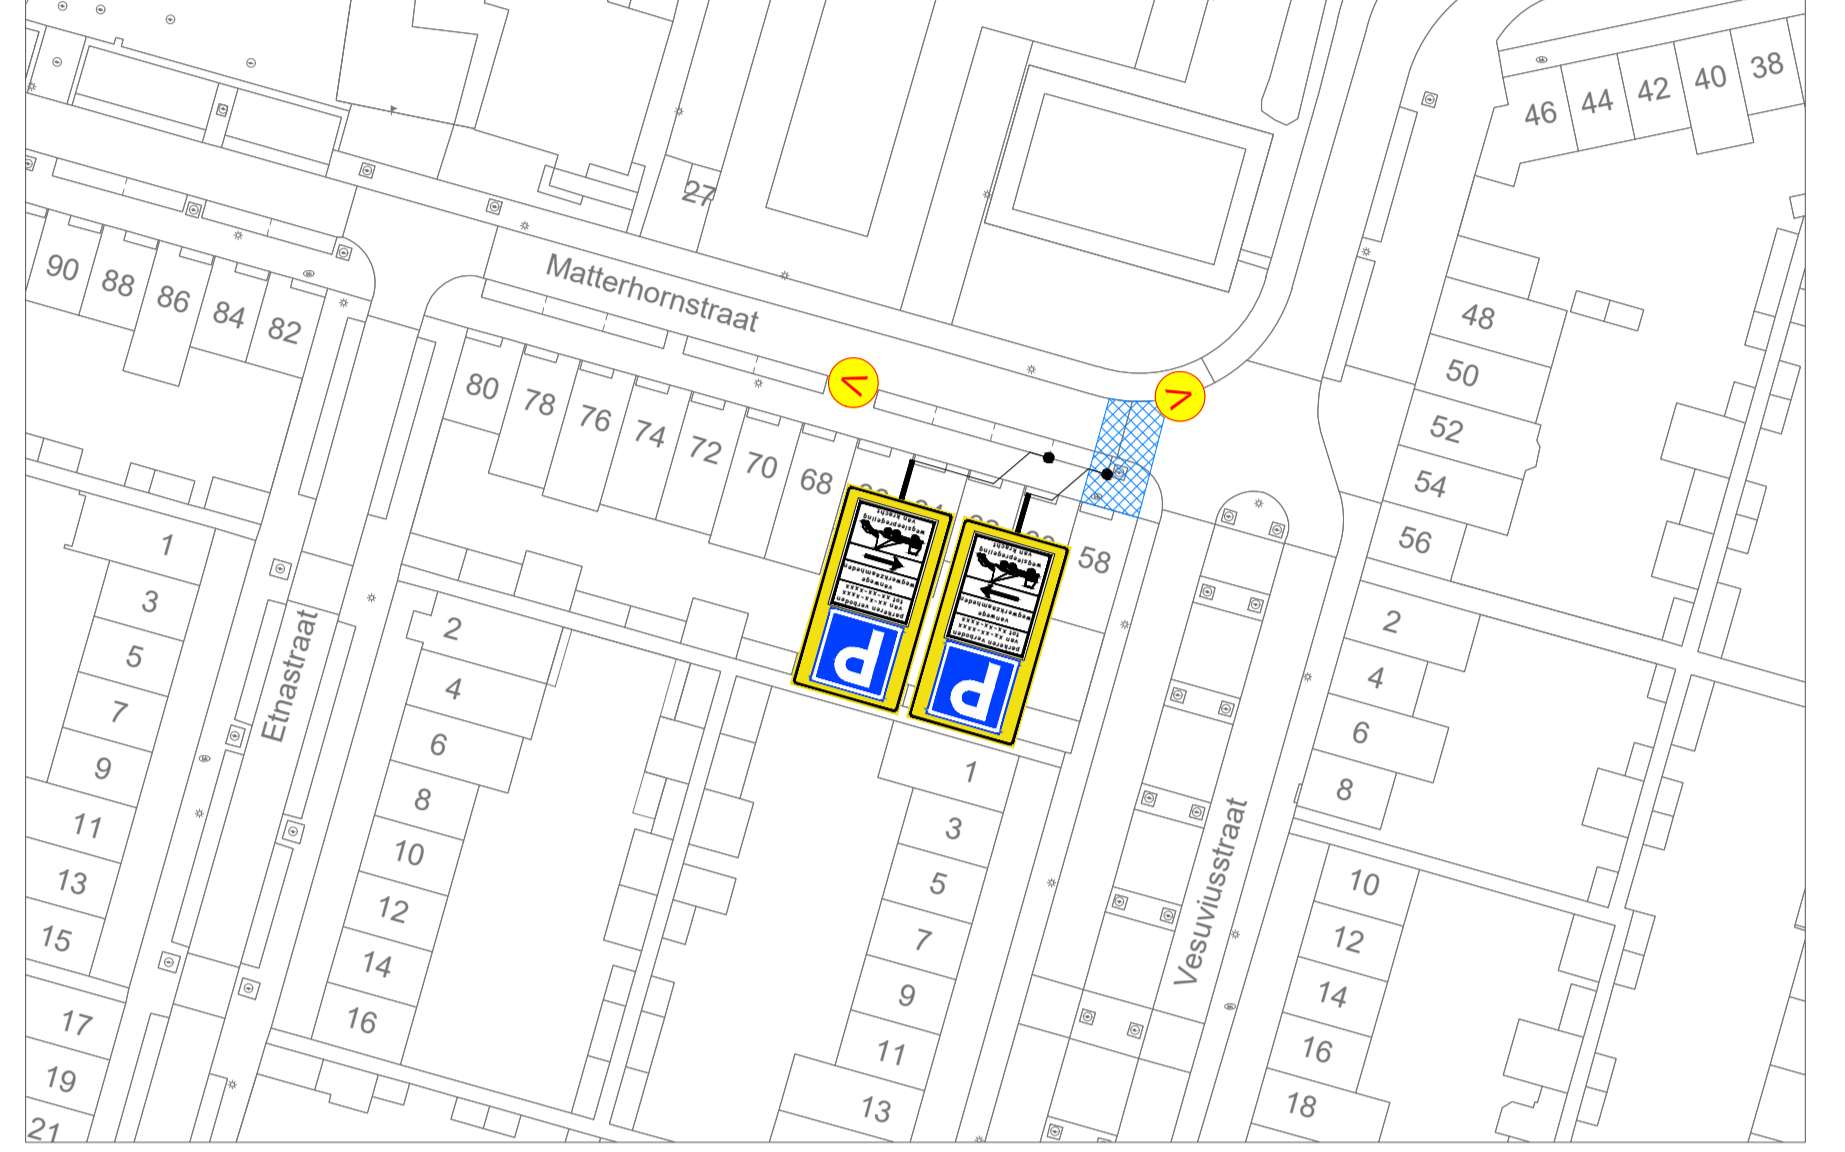

Tourmaletstraat 58

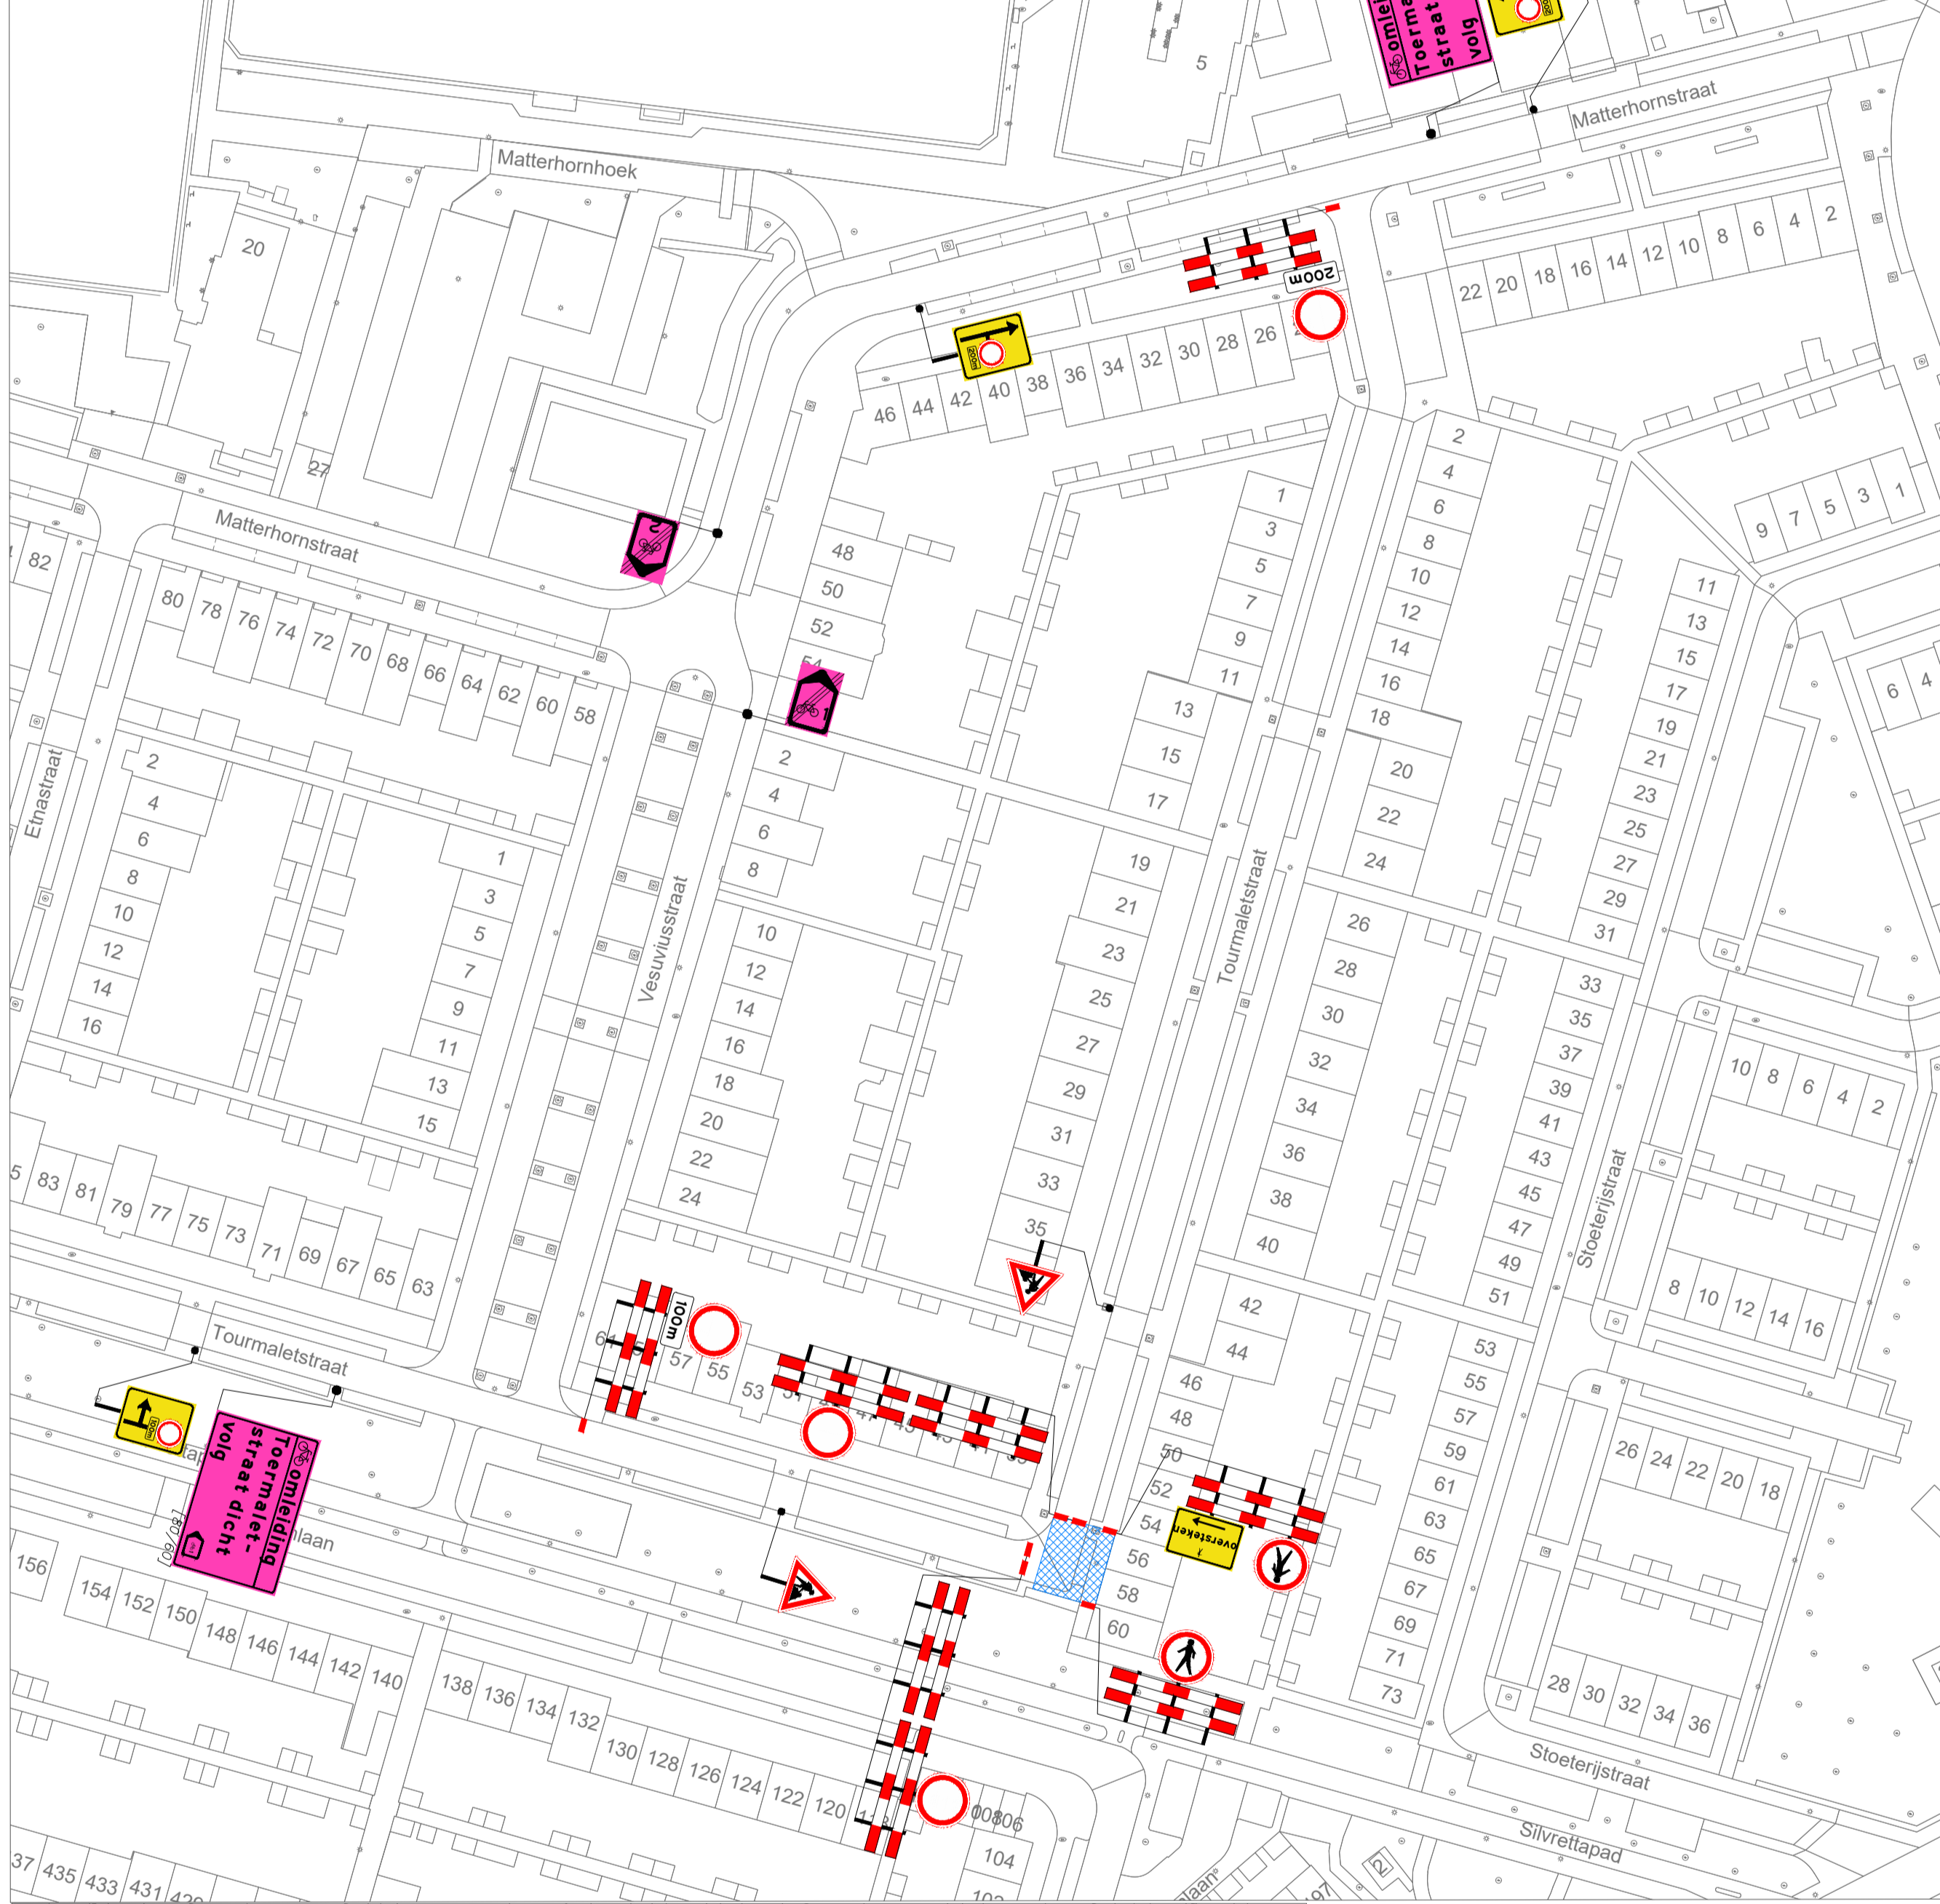


Tourmaletstraat 58 - parkeerverboden

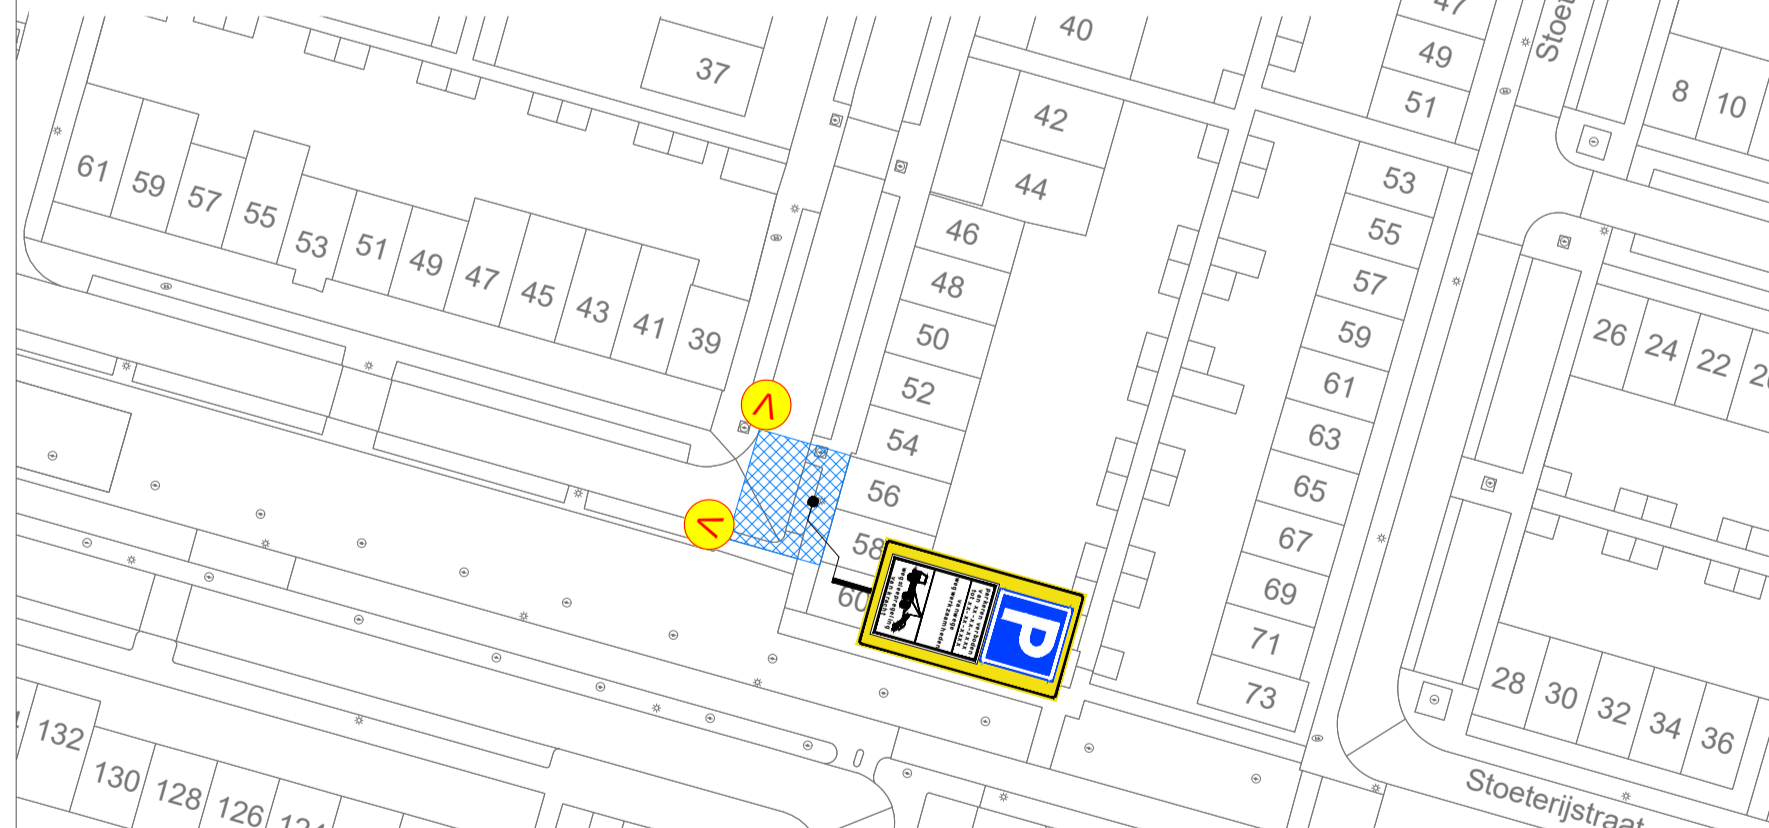

Legenda

- werkvak
- letterhoogte
- letterhoogte
- voorankondiging

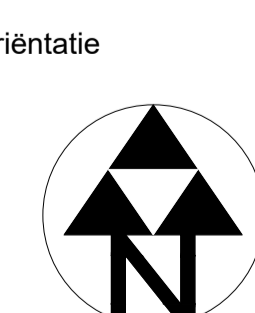

Matterhornstraat e.o.
te Tilburg
Tijdelijke verkeersmaatregelen
Afzetting en omleiding

RAMUDDEN BV
Tel: +31 13 21 32 202
E-mail: info@ramudden.nl
Website: www.ramudden.nl

opdrachtgever:
vandervalk+degroot
Herontwikkeling, reiniging, inspectie, renovatie

tekenaar: TME 18-03-26 vrijgave: MJA 18-03-26
versie: 1.1 blad: 1 van: 1
schaal: 1 formaat: A1
tekeningsnr.: 202630070-001