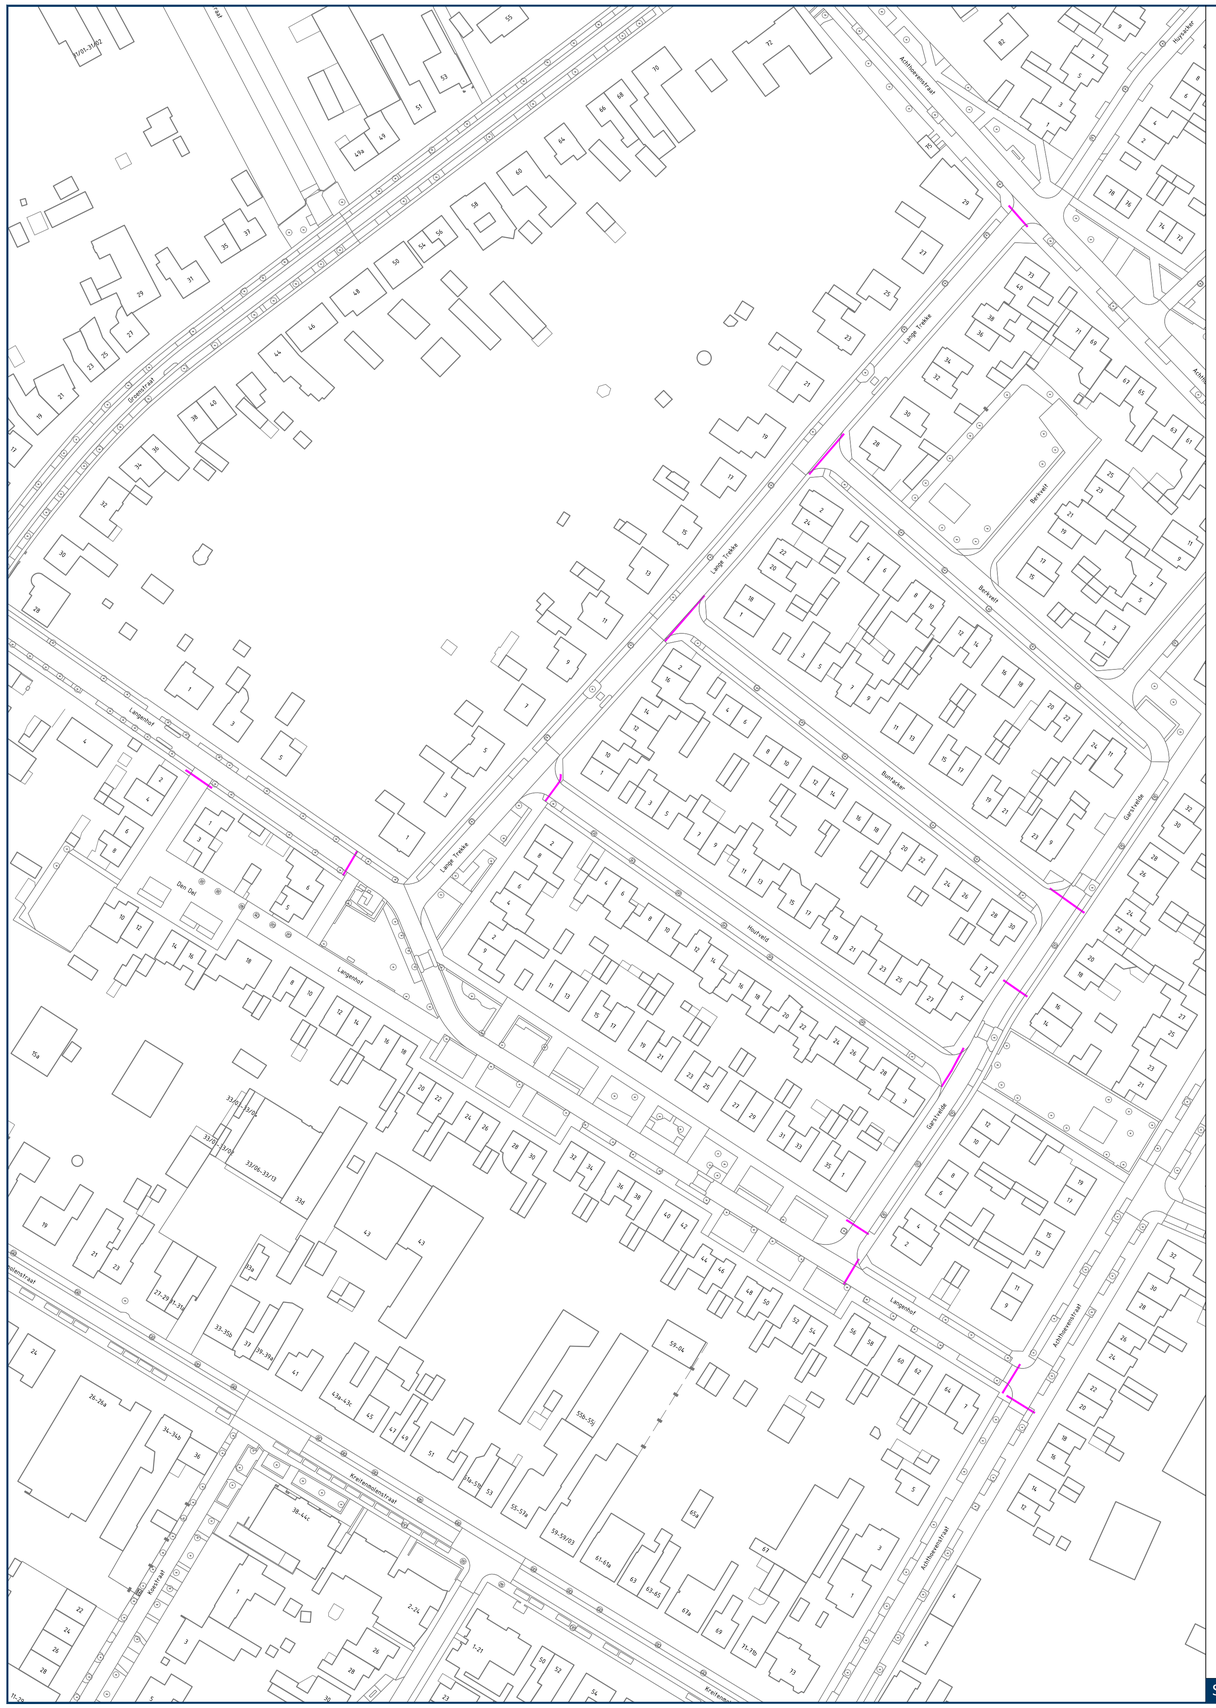

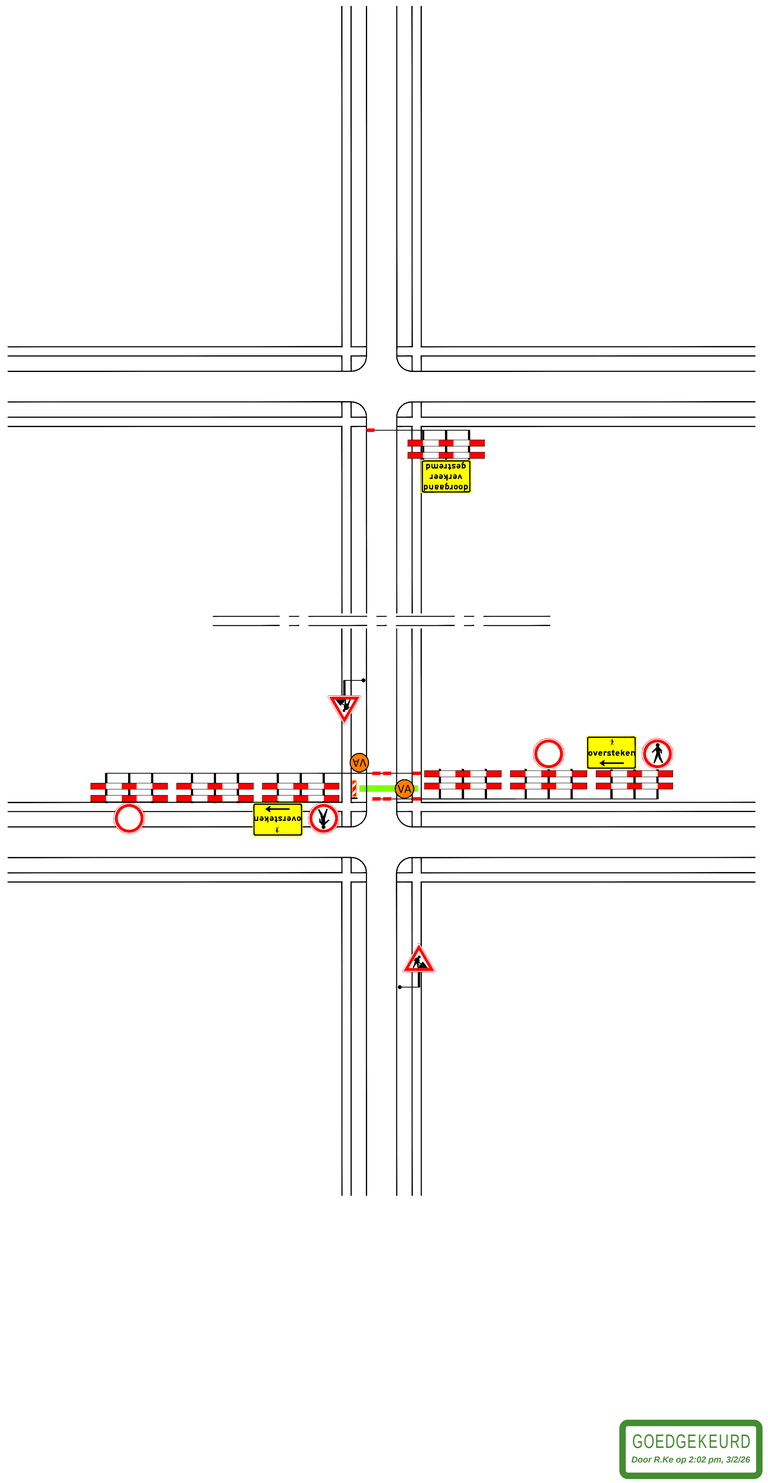

Standaard afzettingsituatie t.b.v. maken oversteek

GOEDGEKEURD
Door R.Ke op 2:02 pm, 3/2/26

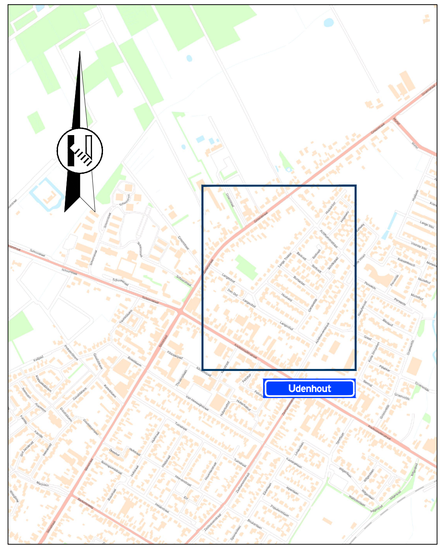

Locatie

Opmerkingen

- publicatieborden minimaal twee weken voor aanvang werkzaamheden plaatsen
- afplakken/afdraaien conflicterende (RVV) bebording
- afzetting meerdere keren verplaatsen naar aangegeven tracés
- maximaal één oversteek tegelijk uitvoeren

Legenda

- aan te brengen verkeersmaatregelen
- werkruimte
- afzetting toepassen op aangegeven tracés
- VA — plaatsen vooraankondiging: deze weg is dicht van dd mm. OOh tot dd mm. OOh (110/83)

vanRens
Rayon Zuid
Vestiging Helvoirt
Molenstraat 27a, Helvoirt
Postbus 4, 5268 ZG Helvoirt
T +31 (0)88 03 30 900
www.vanrensbv.nl
info@vanrensbv.nl
wegmarkering | verkeersmaatregelen
ontwerp & advies | bewegwijzering

in opdracht van: APK GROUP

project: Werkzaamheden aan ondergrondse infra
locatie: Achthoven | te Udenhout

onderwerp: Tijdelijke verkeersmaatregelen
standaard afzetting werkzaamheden maken oversteek

getekend:	M. Kwaks	datum:	25-02-2026	schaal:	1:1.000
controle:	N. de Jong	datum:	25-02-2026	formaat:	A1
vrijgave:	B. van Baren	datum:	25-02-2026	versie:	1

tekeningnummer: 07260-T-VKM-002

Onderdeel van CADONE.nl ondergrond: © Copyright CAD Accent

C:\Users\MarkKwaksVanRensBV\Van Rens B.V\Van Rens - Operatie - 02 VerkeersMaatregelen - 02 VerkeersMaatregelen\03 Zuid-West Helvoirt\01 Uitvoering\2026\07260-Rasenberg-Udenhout-Achthoven\09 Tek\Autocad\07260-T-VKM-002-(V1).dwg