

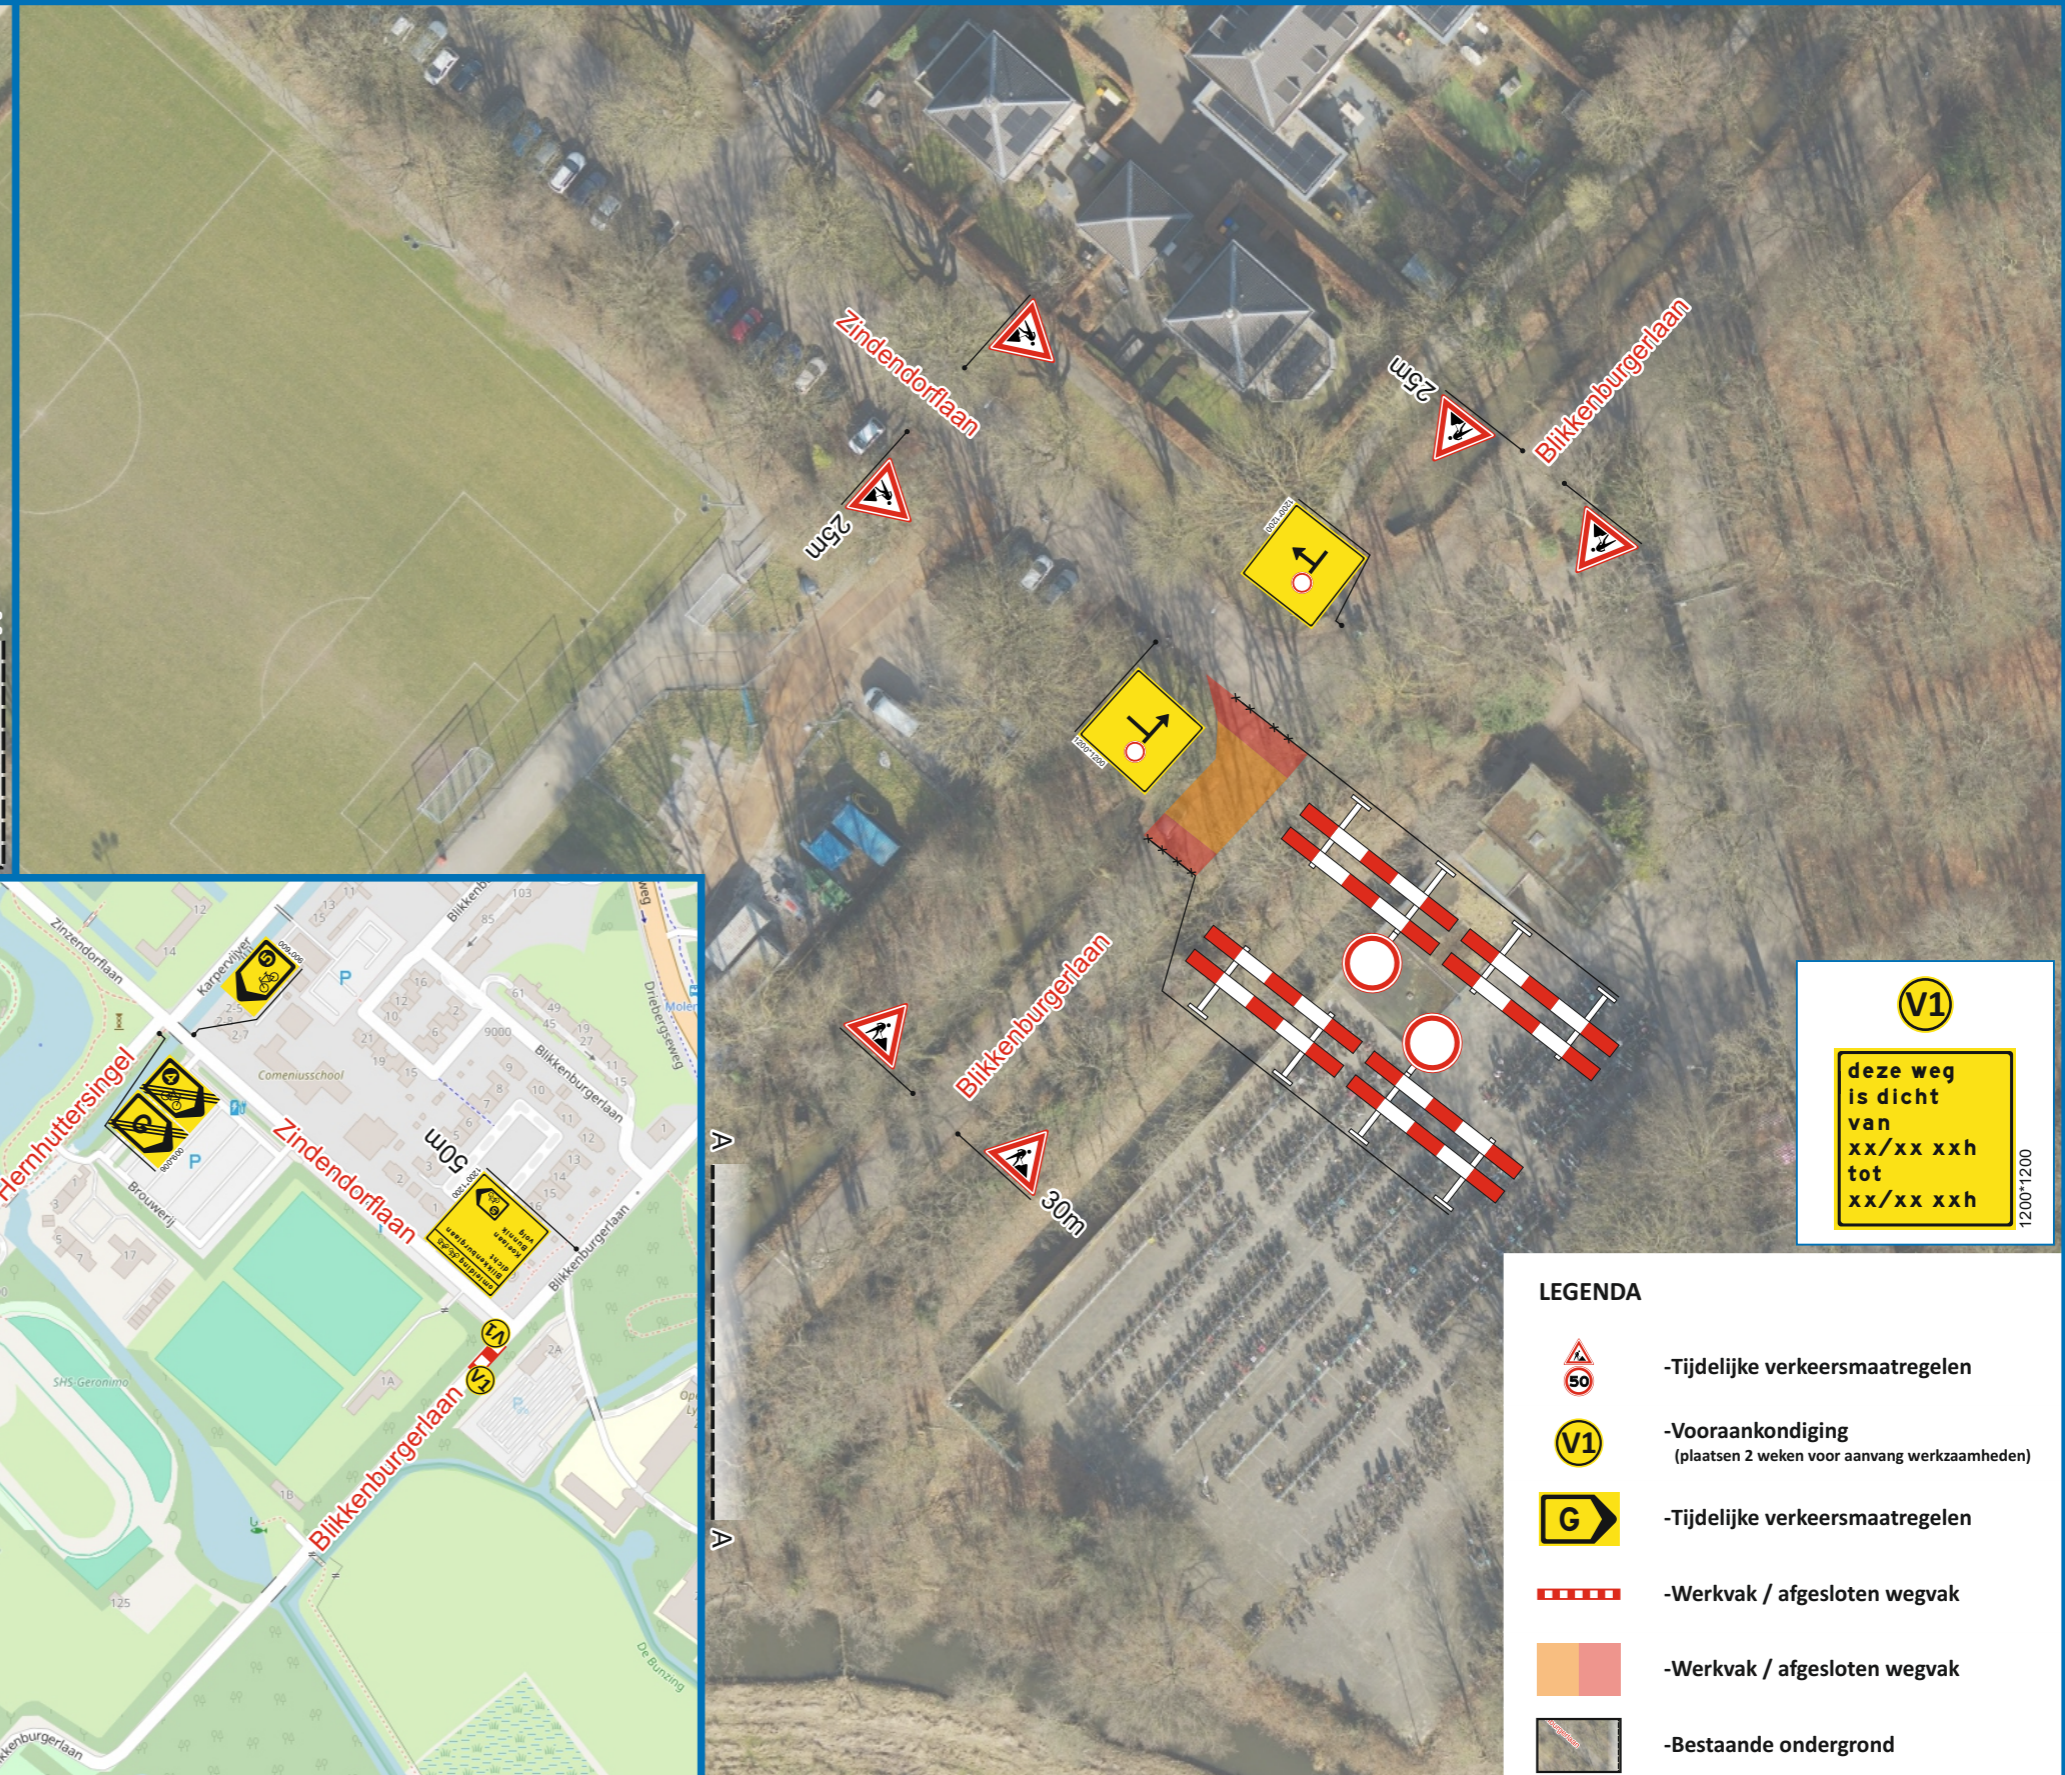


**Zeist**

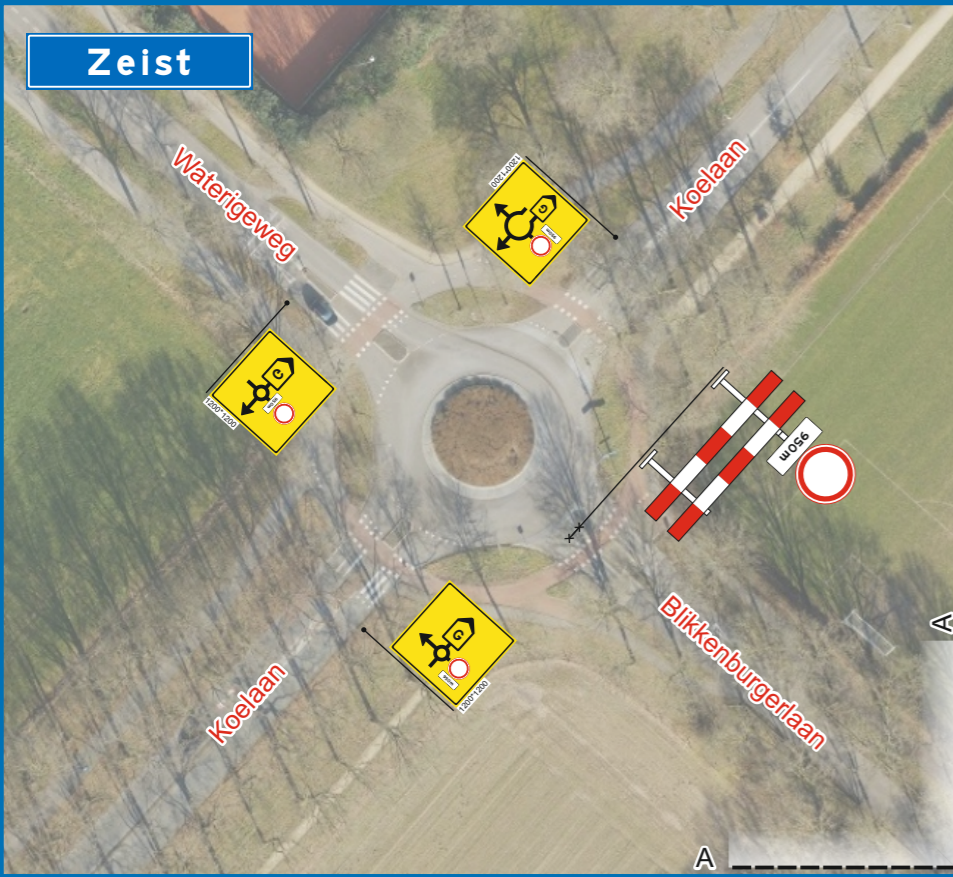

**V1**  
deze weg  
is dicht  
van  
xx/xx xxh  
tot  
xx/xx xxh  
1200\*1200

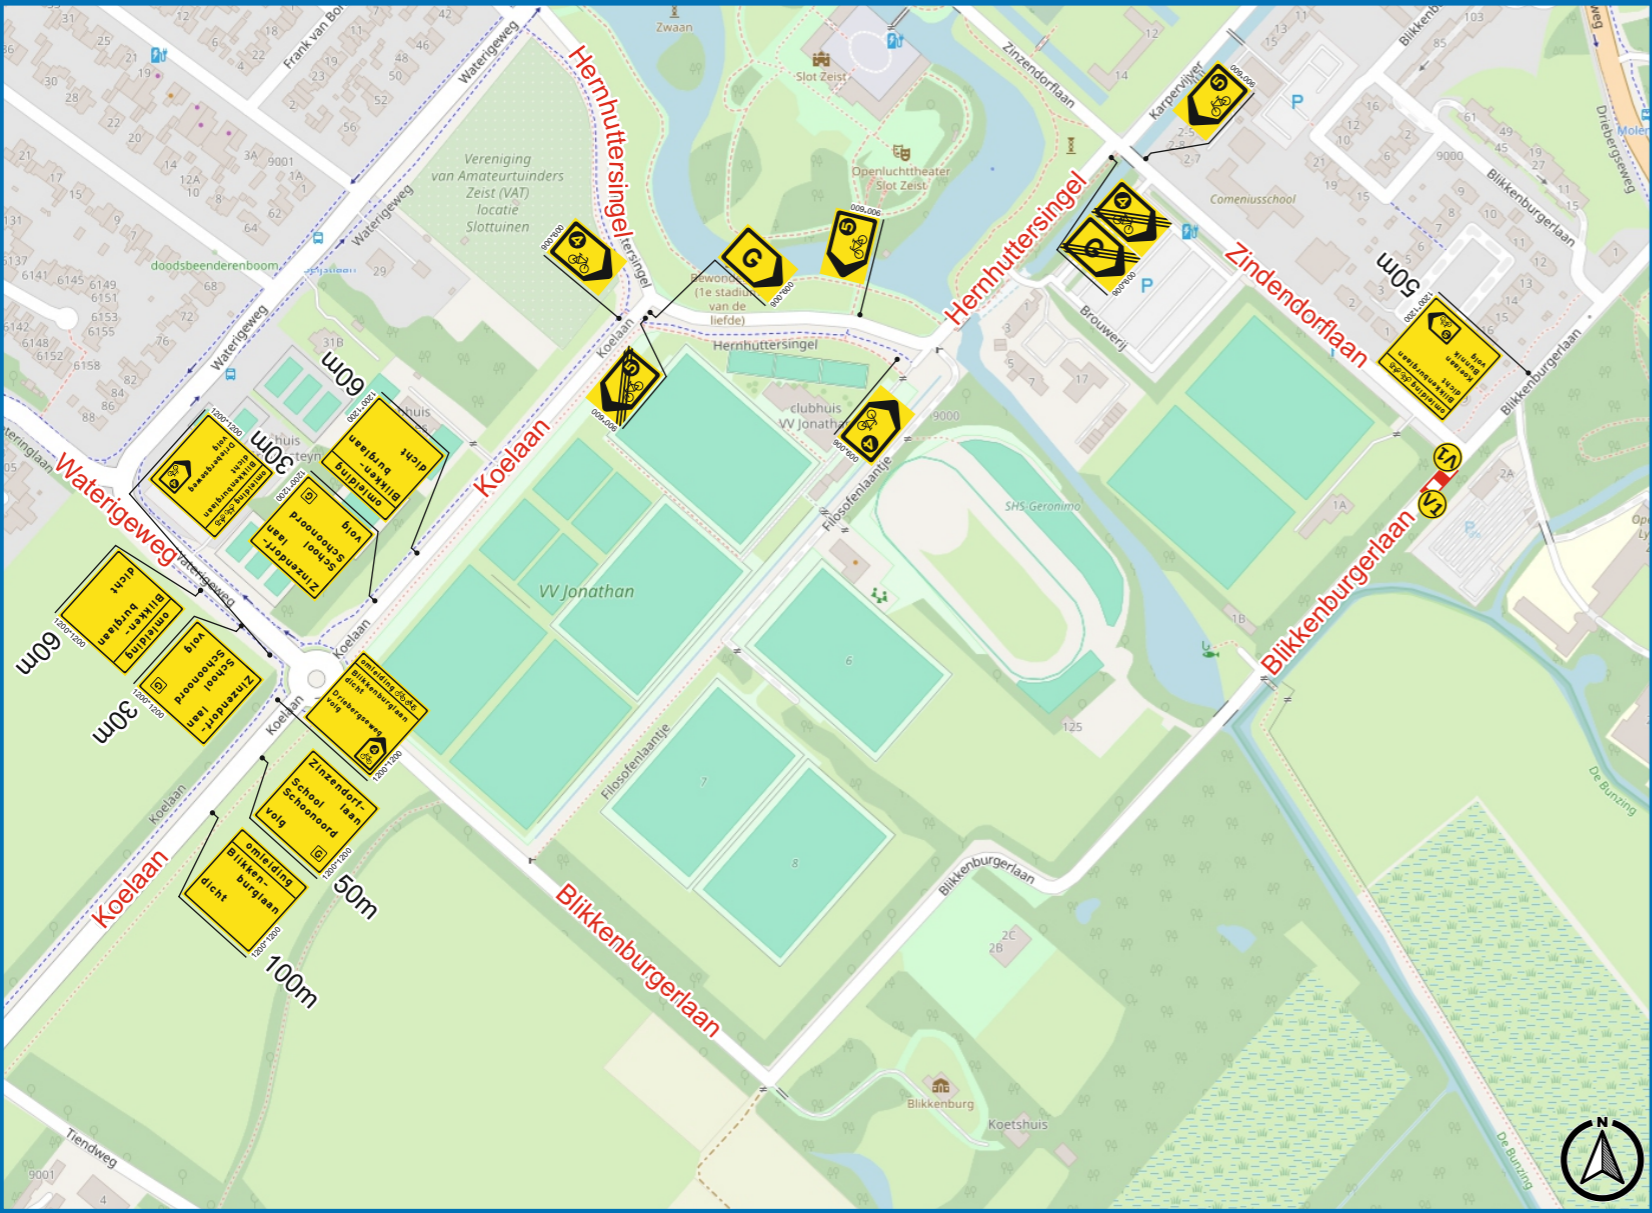

- LEGENDA**
- Tijdelijke verkeersmaatregelen
  - Vooraankondiging (plaatsen 2 weken voor aanvang werkzaamheden)
  - Tijdelijke verkeersmaatregelen
  - Werkvak / afgesloten wegvak
  - Werkvak / afgesloten wegvak
  - Bestaande ondergrond

Project: Raamovereenkomst Stedin Groep		Onderwerp: VKM & OML Zeist, Blikkenburgerlaan 2			
Projectnr.: 74.25.3535		Documentnr.: 74.25.3535-3376			
Opgesteld door: <b>Traffic &amp; More</b> Nedereindsdweg 503a, 3546 PM Utrecht Postbus 1559, 3430 BN Nieuwegein 030-6878110 info@trafficanmore.nl www.trafficanmore.nl	Opdrachtgever: <b>STEDIN GROEP</b>	Rev: 1	Datum: 25-03-'26	Auteur: NSp	Status: Ter goedkeuring
De locatie van de borden is een indicatie. De exacte locatie wordt in het werk bepaald.		0	09-12-'25	DHa	Vervallen
Gecertificeerd: BRL 9101 Normec NCK BR1151 Tsjalling verkeersmaatregelen CG-PRISTALEADER		Documenttype: Verkeersplan Blad: 1 van 1 Gecontroleerd: NAI d.d. 25-03-'26 Vrijgegeven: ALi d.d. 25-03-'26 Schaal: n.v.t. Formaat: A3			