

**Locatie**



**Opmerkingen**

- publicatieborden minimaal twee weken voor aanvang werkzaamheden plaatsen
- afplakken/afdraaien conflicterende (RVV) bebording

**Legenda**

- aan te brengen verkeersmaatregelen
- werkruimte
- letterafmeting tekstbord
- routebord
- reeds aanwezige verkeersmaatregelen
- plaatsen voor aankondiging

**GOEDGEKEURD**  
Door MAG op 10:09 am, 11/2/26

fietspad dicht van 4d mm. OOH tot 4d mm. COH (80/60)




in opdracht van:  
**Rayon Zuid**  
Molenvaart  
Molenvaart 276, Helvoirt  
Postbus 4, 5386 ZG Helvoirt  
T: 0491 20 200  
www.vanweerenb.vr.nl  
info@vanweerenb.vr.nl  
wagmarkering | verkeersmaatregelen  
ontwerp & advies | bewegingsplanning



project: **Werkzaamheden aan ondergrondse infra**  
locatie: **Noordhoekring | te Tilburg**  
onderwerp: **Tijdelijke verkeersmaatregelen afzetting & omleiding**

gebied: M. Kwaks	datum: 24-11-2025	schaal: 1:1.000
controle: N. de Jong	datum: 24-11-2025	formaat: A2
opgesteld: B. van Baren	datum: 24-11-2025	versie: 1

tekeningsnummer: 3847-06654-T-VKM-002

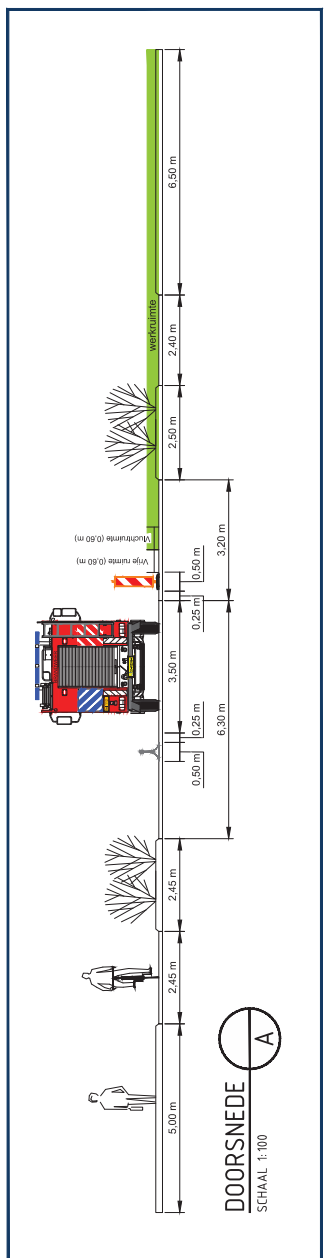

**DOORSNEDE**  
SCHAAL 1:100