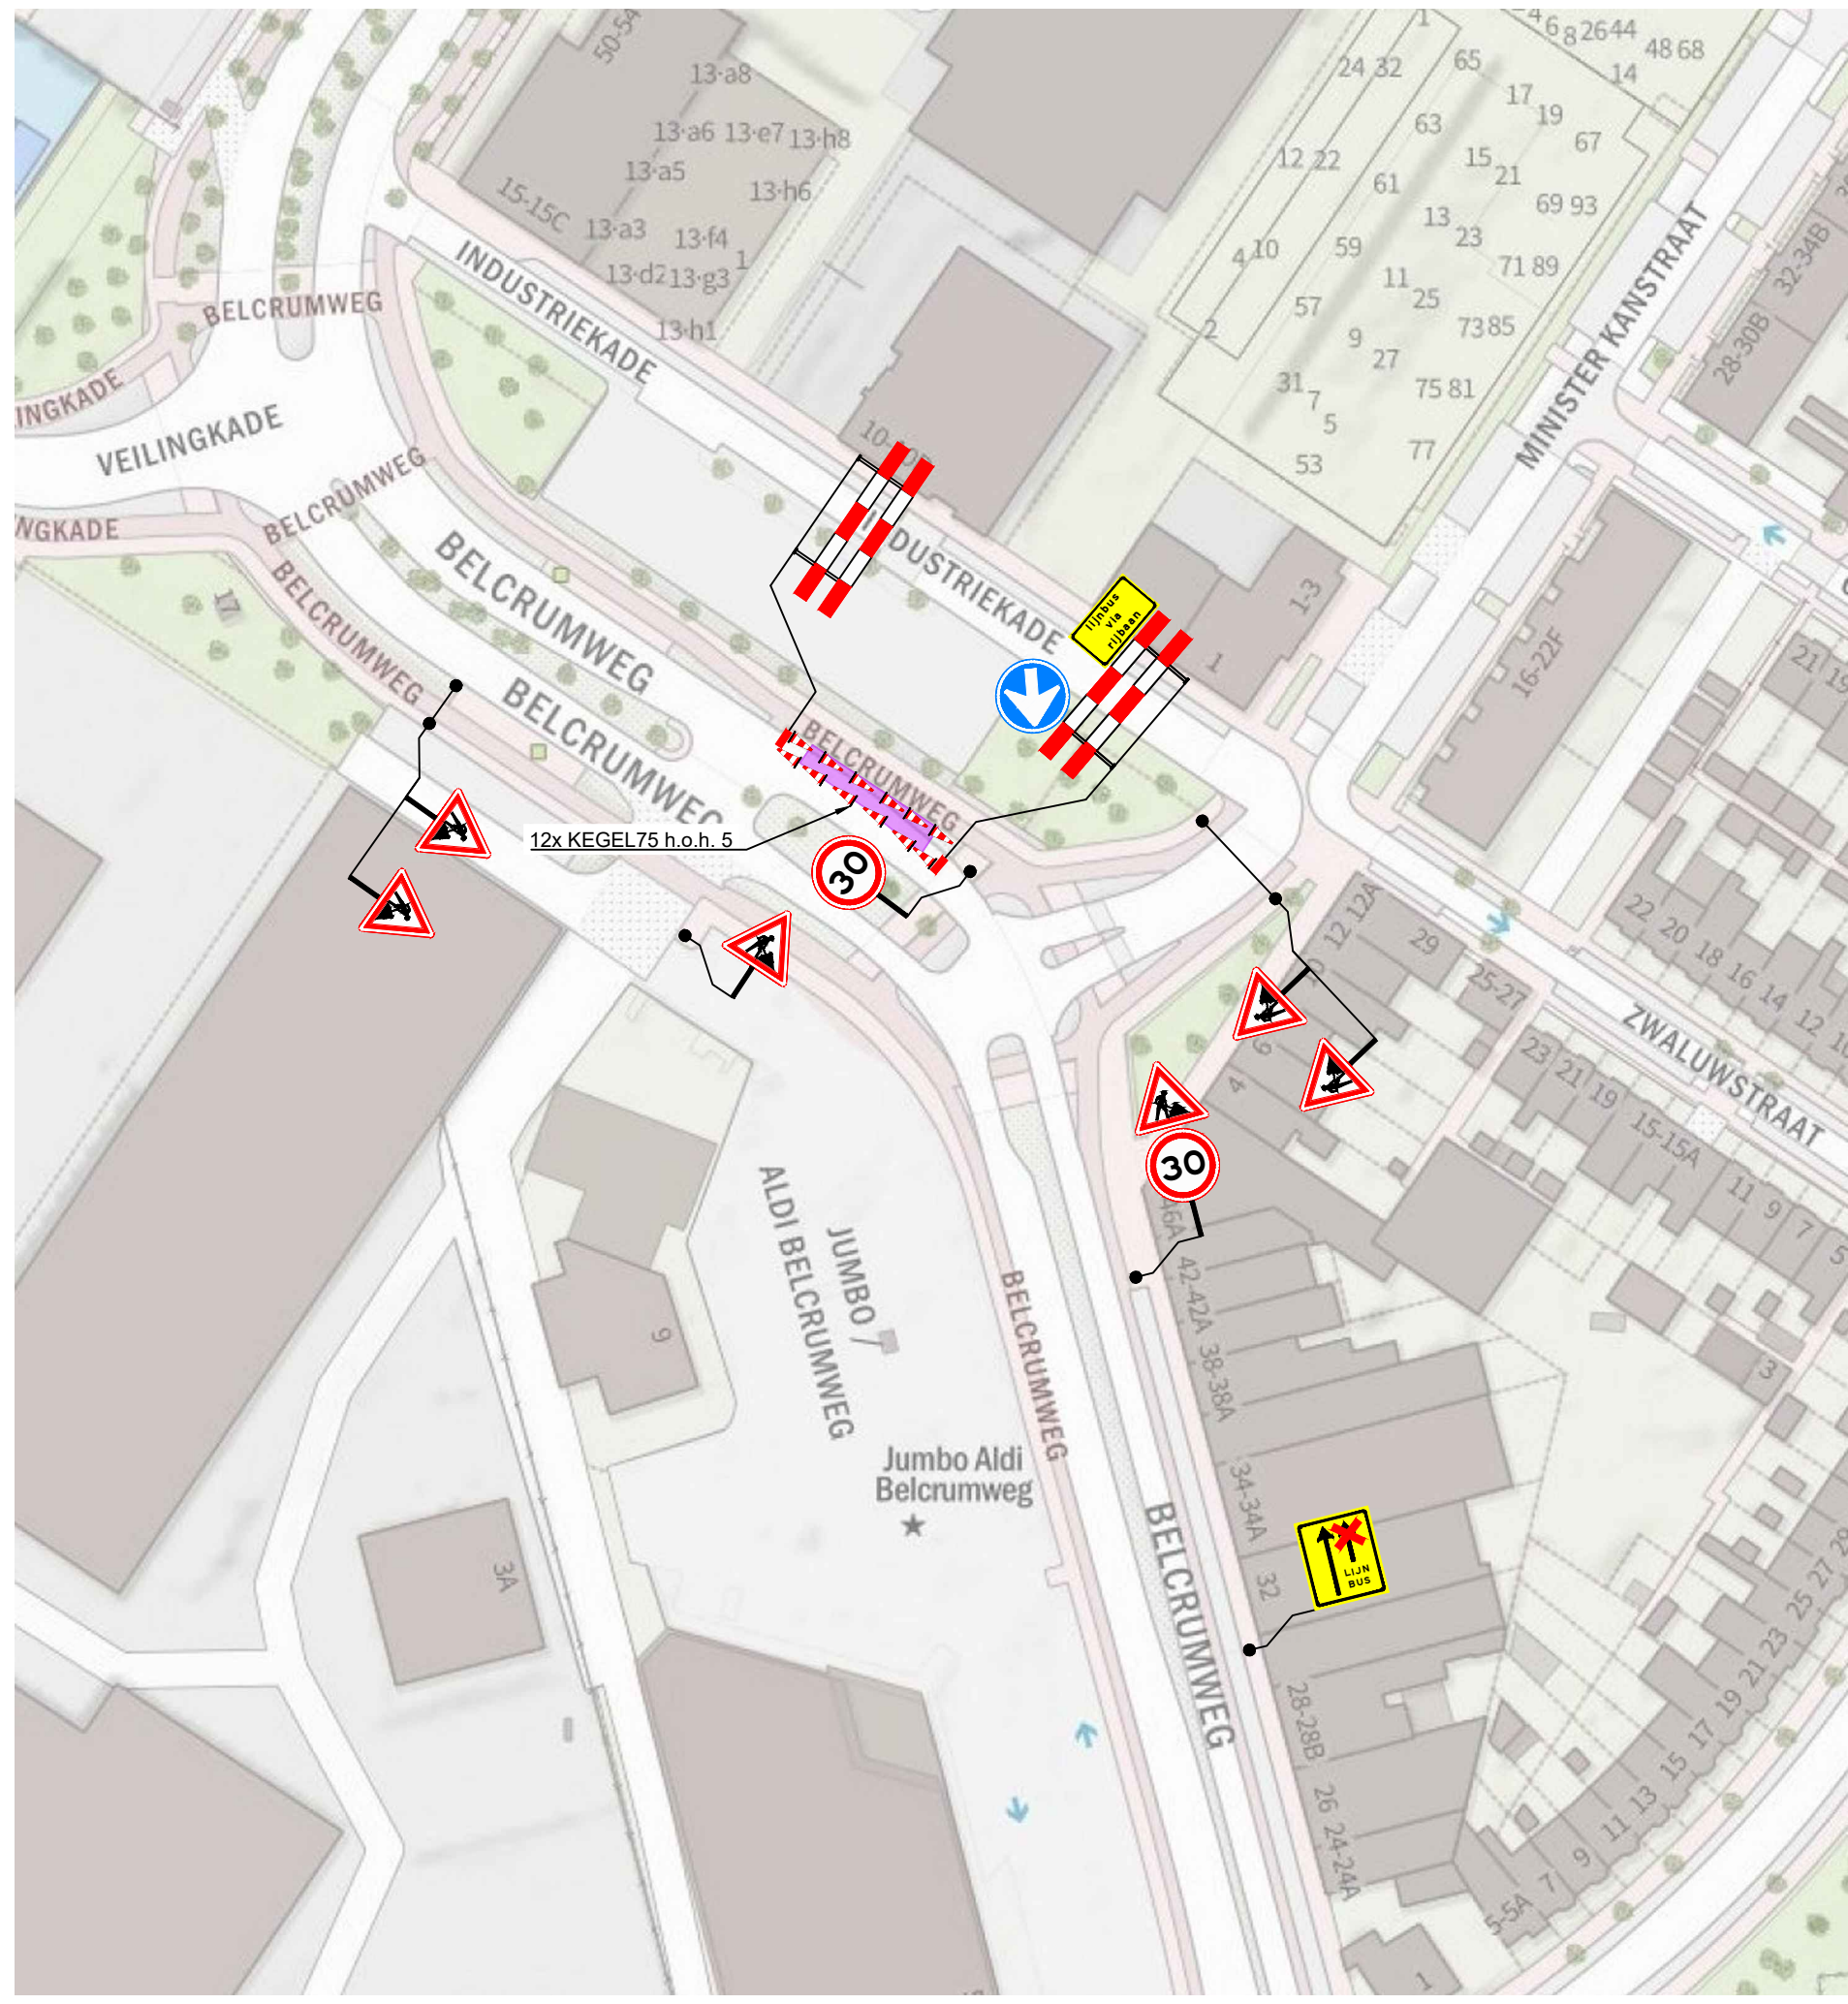


B

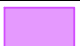

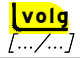
B

A

A



Legenda

-  werkruimte
-  te plaatsen verkeersmaatregelen
-  te plaatsen tekstbord

1.0	19-03-2026	P. Kenter	S. Klootwijk	DEFINITIEF
Versie:	Datum:	Getekend:	Vrijgegeven:	Omschrijving / Status:

BUKO. INFRASUPPORT

REGIOVESTIGING ROTTERDAM
 Bergen 4
 2993 LR Barendrecht
 010 - 50 15 400
 infrasupport@buko.nl

Project: Belcrumweg, Breda

Onderdeel: Verkeersmaatregelen LM19

Boss nr.:	#	Schaal:	1:1000
Documenttype:	Bebodingsplan	Blad:	1 van 1
Formaat:	A3		
Tekening nr.:	2600.0030-001		

BO Aanvullende gegevens:
 BRL9101
 Cert.nr. NCK.2022.389.BRL9101.H264.2

- Conflicterende bebodding afplakken/afkruisen
- De locatie van de bebodding is indicatief, exacte locatie wordt in het werk bepaald
- Afzettingen en omleidingen conform regelgeving CROW 96a/b

