




Legenda

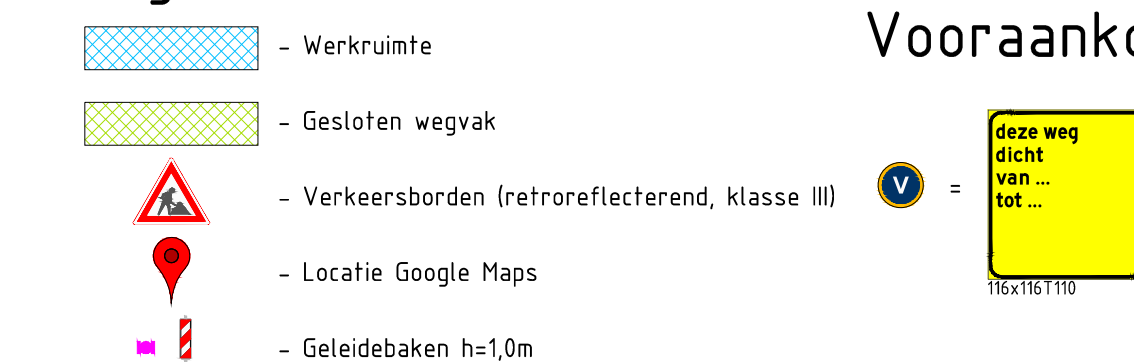

Conflicterende RVV-bebording afplakken/afdraaien
Conflicterende NBD-bebording afplakken indien werkzaamheden > 24uur

20	25-09-2025	DEFINITIEF - Opn. verwerkt	ThDo	KaEs	Pelle	RiPe
10	01-09-2025	DEFINITIEF	ChtA	KaEs	Pelle	RiPe
Version	Datum	Omschrijving	Opsteller	Gereviseerd	Geverifieerd	Vrijgegeven



heijmans

Heijmanspecialisten

Afd. Verkeers technieken

Grafiteaan 67
5248 JI Rosendaal

Pachou 766
5201 AT V-Hertogenbosch

T +31 (0)17 543 58 71

Renovatie Koninginnensluis Tijdelijke verkeersmaatregelen Handelskade	Doeltekst/soort Tekening Projectnummer G.029871.2 L.0937.90.7310 Schaal 1:1000 Formaat A0 W 1 Steden. Wat. nr. 1 Gereviseerd
	Tekeningnummer G.029871.7310 - VKM - 006 Version 2.0