

Opmerkingen

- afplakken/afkruisen conflicterende bebording
- definitieve routenummers in overleg met wegbeheerder
- de locatie van bebording is indicatief, de exacte locatie wordt in het werk bepaald
- afsluiting op 7-mei van 10:00uur tot 14:00uur
- de omleiding voor lijnbussen Arriva wordt door Gemeente Breda geregeld


Afwijkingen

- letterhoogte van de tekstborden kan afwijken van de CROW-richtlijnen in verband met onze standaard bordformaten en/of ruimtegebrek voor plaatsing

Verklaring

- werkruimte
- mantelbuis
- aanwezige bebording
- afsluiting
- voorankondigingsbord plaatsen twee weken voor aanvang van de werkzaamheden
- deze weg afgesloten (dag datum/tijd) tot (dag datum/tijd) (11/0/23)
- parkeerverbod plaatsen 72 uur voor aanvang van de werkzaamheden
- 1 parkeren verboden op (datum/tijd)
- 2 parkeren verboden op (datum/tijd)

Versie: 1.0 Omschrijving: Definitief
 20-03-26 Getekend: JMA Controle: EPO 2e controle: EPO Vrijgegeven:

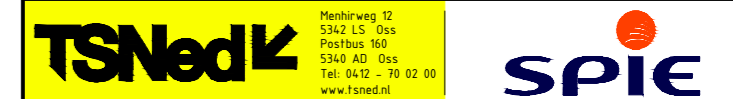

Project: Engineering Spie - Consult

Onderdeel: Verkeersmaatregelen
 Bouvignelaan 5 Breda
 PR00121795.0427

Schaal: 1:1000/1:8000 Formaat: A2
 Tekening nummer: PR00828-629A01-1.0 Blad 1 van 1

