




FASE 3A afzetting en fietsomleiding

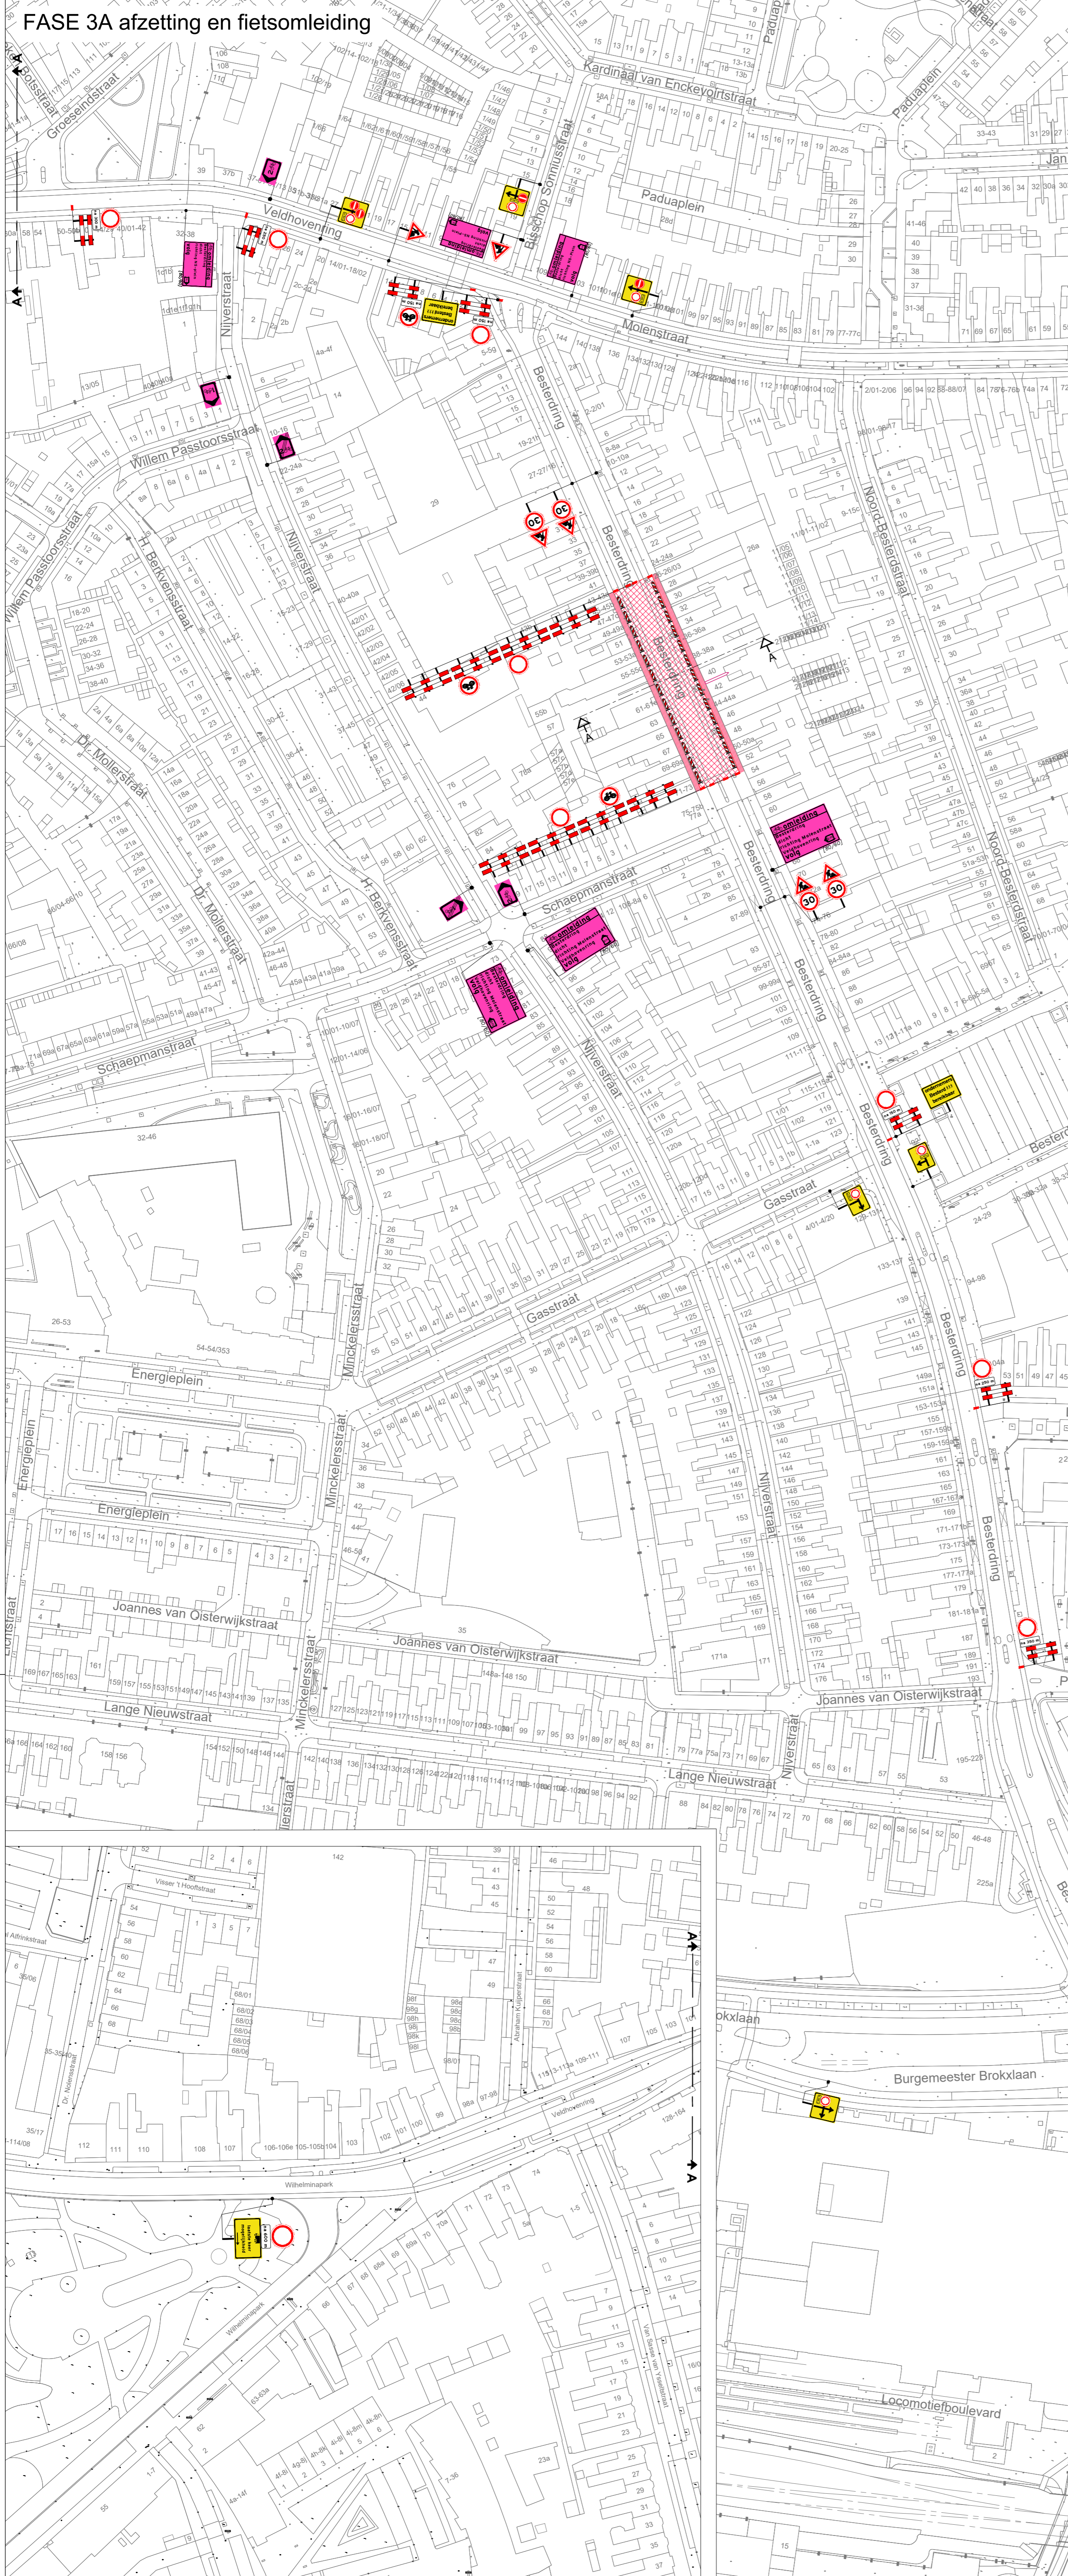


parkeerverboden en voorankondigingen

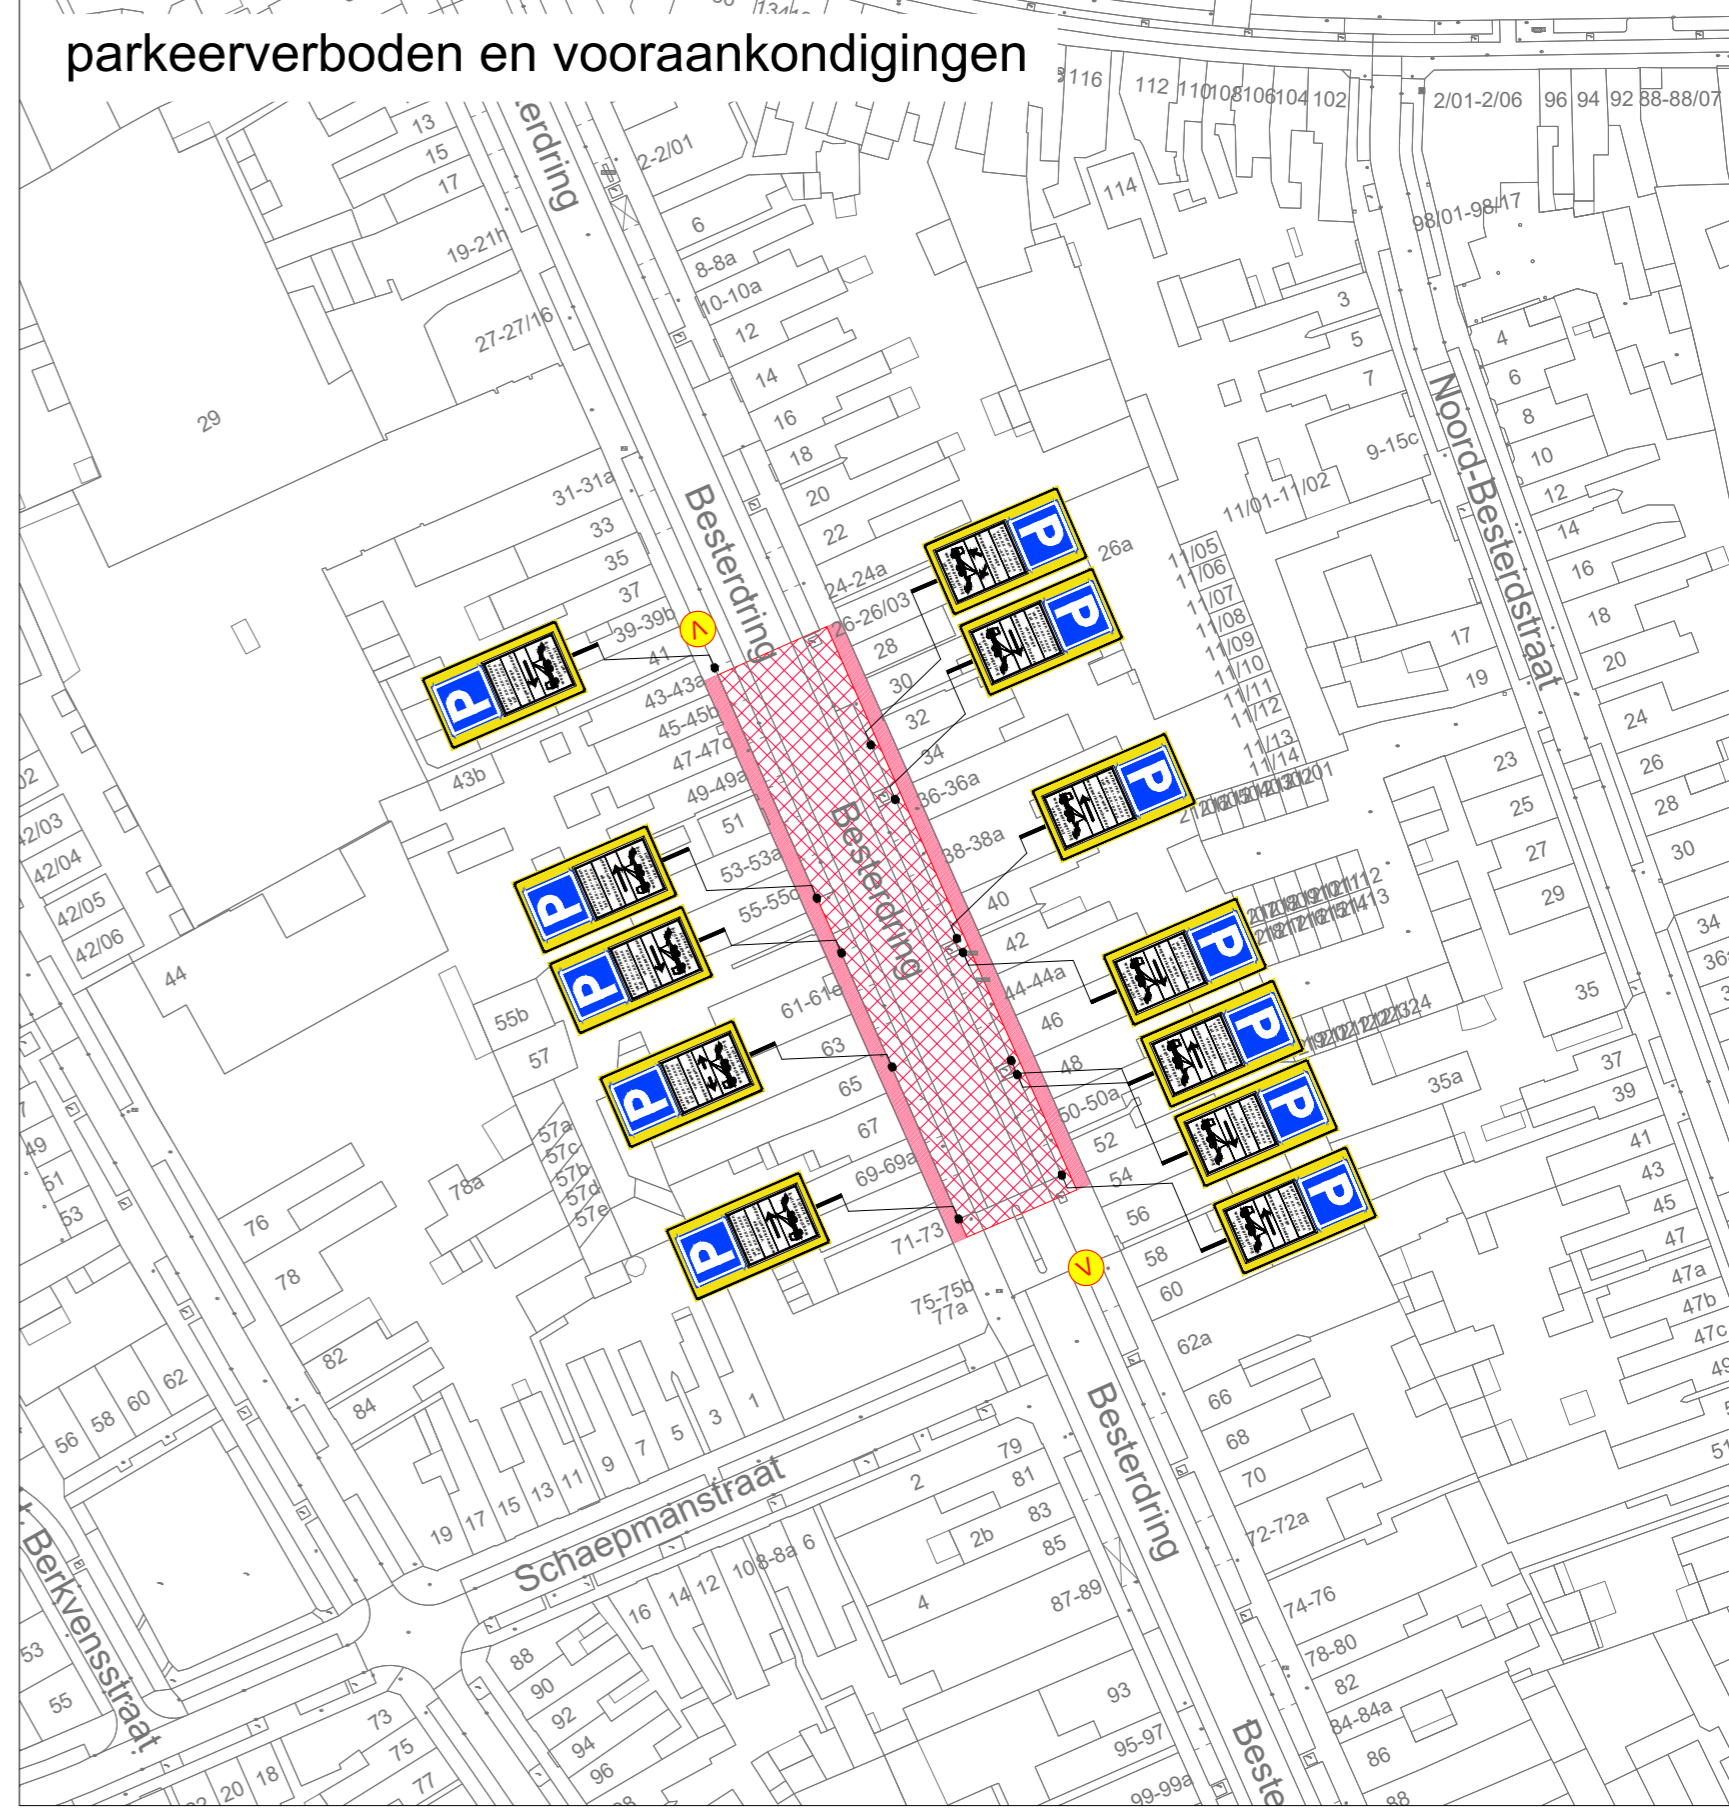

dwarsprofiel A-A

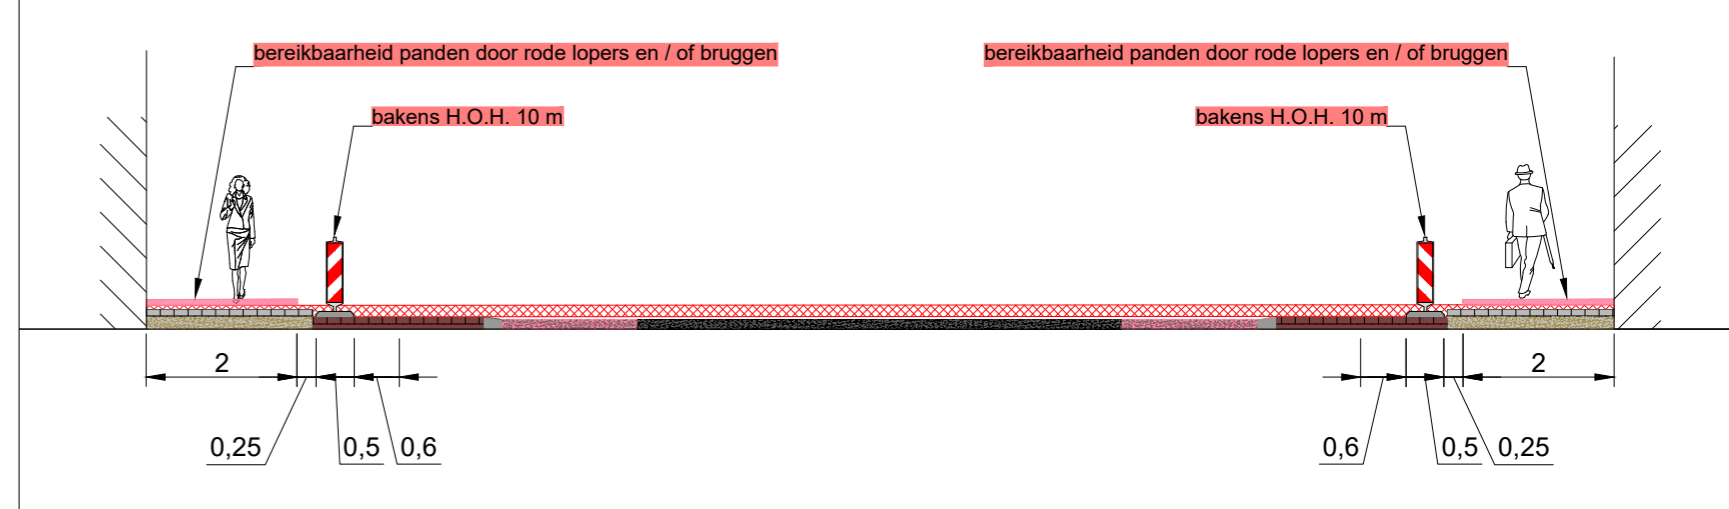

principe detail tijdens werkzaamheden op het voetpad

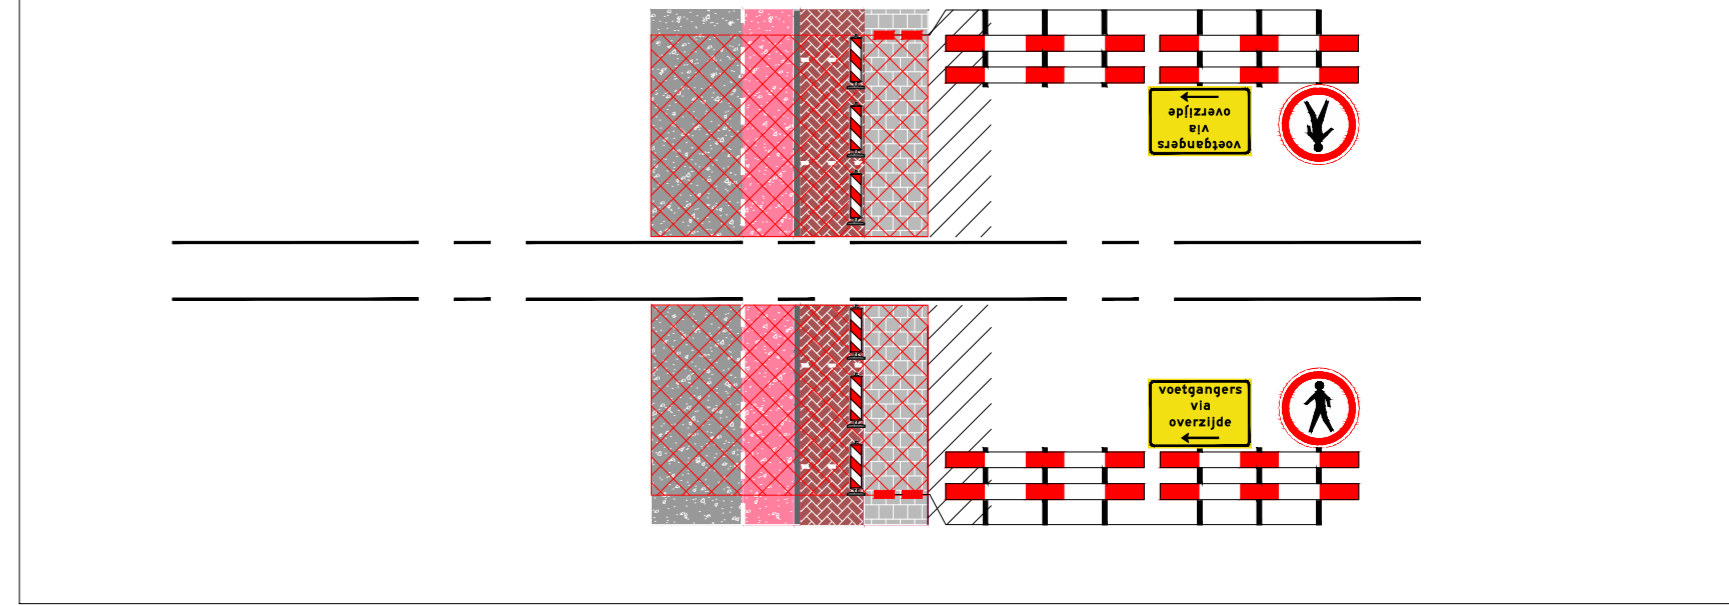

auto omleidingroute zie tekening 202528390-100

Legenda

- werkvak
 - letterhoogte
 - letterhoogte
 - loopschotten
 - voorankondiging
- GOEDGEKEURD**
Door MdG op 2:52 pm, 12/1925
- Oriëntatie

Ramudden **BROEREN**

Besterding te Tilburg

Tijdelijke verkeersmaatregelen
Afzetting en omleiding
FASE 3A BLAD 01 van 02

RAMUDDEN BV
Tel: +31 13 21 32 202
E-mail: info@ramudden.nl
Website: www.ramudden.nl

opdrachtgever:
BROEREN

tekenaar: MRA 10-12-25 vrijgave: MJA 10-12-25
versie: 1.2 blad: 1 van: 2
schaal: n.v.t. formaat: A1
tekeningnr.: **202528390-003**

© Ramudden BV