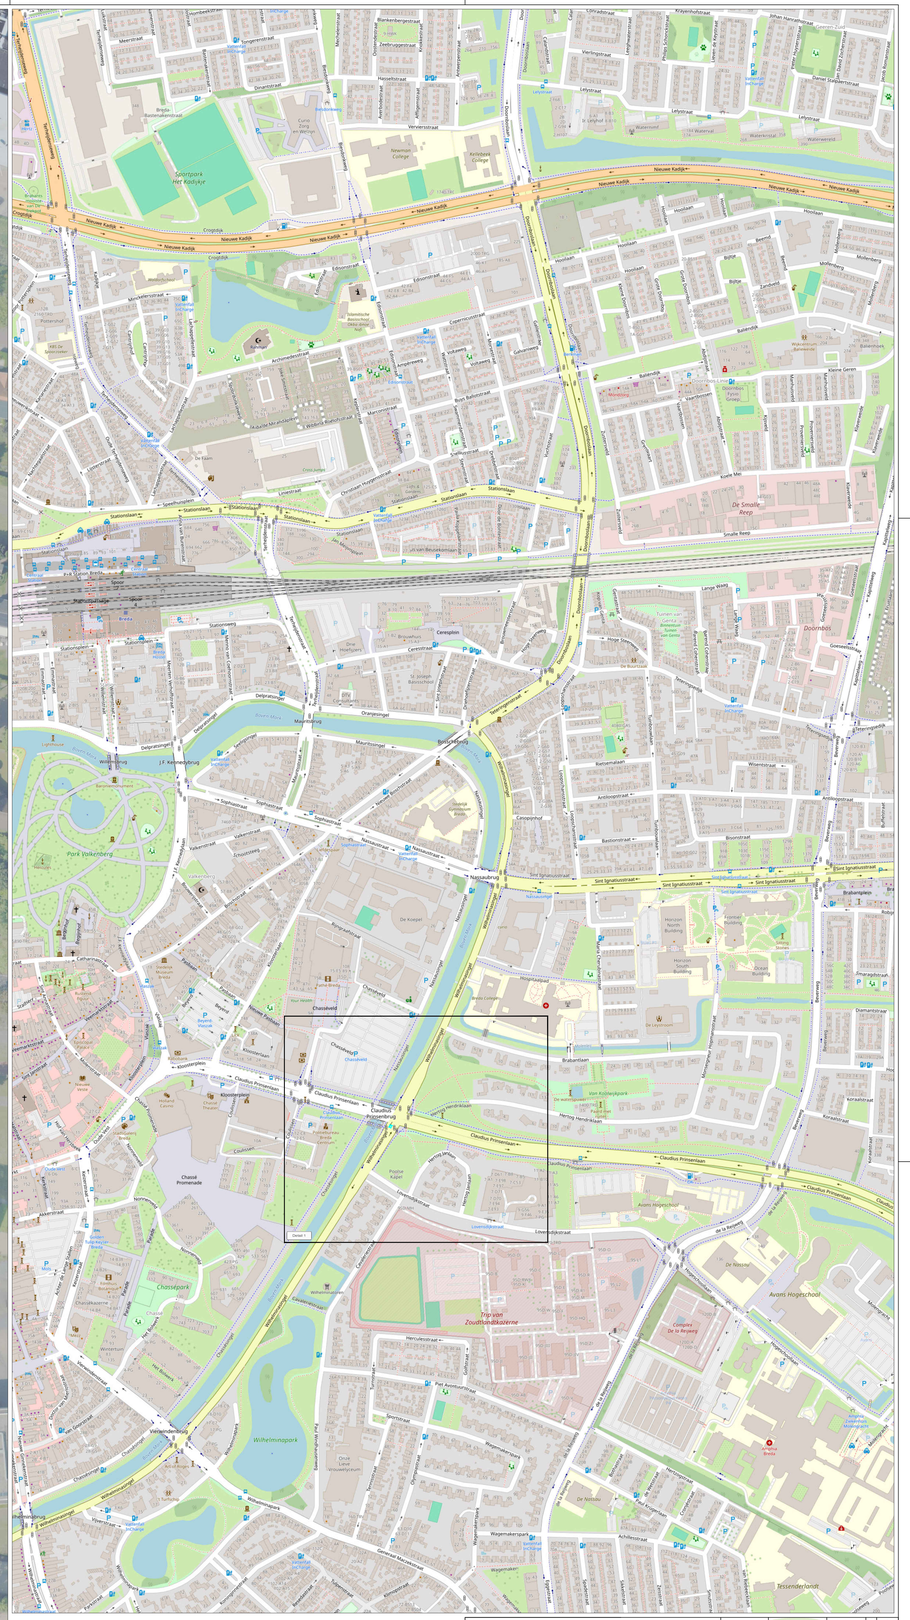

LEGENDA

- Werkruimte
- Conflicterende bebording afplakken
- De exacte plaatsing van de bebording wordt op locatie bepaald

CHECKLIST

Verkeersregelaar(s)	☒	Tijdelijke verlichting	☐	Barrier	☐

OPDRACHTGEVER: swarco

PROJECT: Wilhelminasingel, Breda

		DATUM:	PARAAF:
GETT:	JJO	03-03-2026	
GECC:	MSC	03-03-2026	
GEW:	JJO	17-03-2026	
VRIJG:			

VERSIE: D

PROJECT NR.: A2630209 SCHAAL: NVT

TEKENING NR.: STN01 FORMAAT: A0

Vestiging Rijssen: Fahrenheitstraat 13, 7461 JA RIJSSEN
Vestiging Beilen: De Hunekampen 13, 9411 XN BEILEN
Vestiging Bunschoten: Ampèreweg 3, 3752 LB BUNSCHOTEN
Tel: +31 (0)548 82 09 90 info@savetrafficnederland.nl www.savetrafficnederland.nl

Save Traffic Nederland

Advies, ontwerp en uitvoering tijdelijke verkeersmaatregelen

KOMO® INCX.2023.0074.BRL9101-HP055

CONCEPT